

平成 27 年第 3 回（9 月）大磯町議会定例会

議 案 第 67 号 説 明 資 料

平成 27 年 10 月 1 日

工事請負契約の締結について

---

資 料

---

入札経過及び入札結果 ----- 1

工事概要 ----- 2～7

財 政 課

学 校 教 育 課

## 入 札 経 過

件 名	国府中学校体育館耐震補強・改修工事		
施工場所	大磯町月京 40 番 1 号 国府中学校		
入札方式	一般競争入札		
入札日時	平成 27 年 9 月 15 日（火曜日）午前 9 時 16 分		
予定価格	126,900,000 円（税抜き） 137,052,000 円（税込み）		
調査基準価格	114,210,000 円（税抜き） 123,346,800 円（税込み）		
失格基準価格	90,099,000 円（税抜き） 97,306,920 円（税込み）		
落札者	株式会社 関野建設		
落札価格	118,000,000 円（税抜き） 127,440,000 円（税込み）	落札比率	92.99%

## 入 札 結 果

番号	業 者 名	第 1 回(円)	決定区分	摘 要	所 在 地
1	(株) 関野建設	118,000,000	落札	調査基準価格以上 予定価格以下	秦野市
2	亀井工業(株)	126,600,000		調査基準価格以上 予定価格以下	茅ヶ崎市
3	(株) 小俣組	辞退			横浜市南区
4	松浦建設(株)	辞退			小田原市
5	ミヤマ建設(株)	辞退			藤沢市

※ 表示している価格及び金額は、消費税及び地方消費税を含みません。  
業者の並び順は、入札価格順です。

# 工 事 概 要

1 工 事 場 所 大磯町月京 40 番 1 号 国府中学校

2 主な工事内容

(1) 鉄骨工事 (図面⑨)

耐震補強工事として、天井面に水平ブレースを 64 箇所設置する。

(2) 内部仕上改修工事 (図面①②③)

アリーナの床改修、内壁貼り替え、壁面の塗装等を行う。

(3) 建具改修工事 (図面④)

既存の扉等の付け替えや塗装を行う。

(4) ユニット工事 (図面⑤)

既存吊上げ式バスケットゴールの更新や、コートラインの引き直しを行う。

(5) 屋根改修工事 (図面⑦)

既存屋根を外側から全面的にカバーし改修する。

(6) 外壁改修工事 (図面⑧)

外壁の劣化部分を補修し、全面塗装を行う。

(7) トイレ改修工事 (図面⑥)



衛生器具の更新や、トイレ内部の内装改修を行う。

(8) 電気設備改修工事

アリーナ等の照明器具や自動火災報知設備を更新する。

3 スケジュール 別添工程表のとおり

4 契 約 工 期 契約締結の日から平成 28 年 3 月 25 日まで

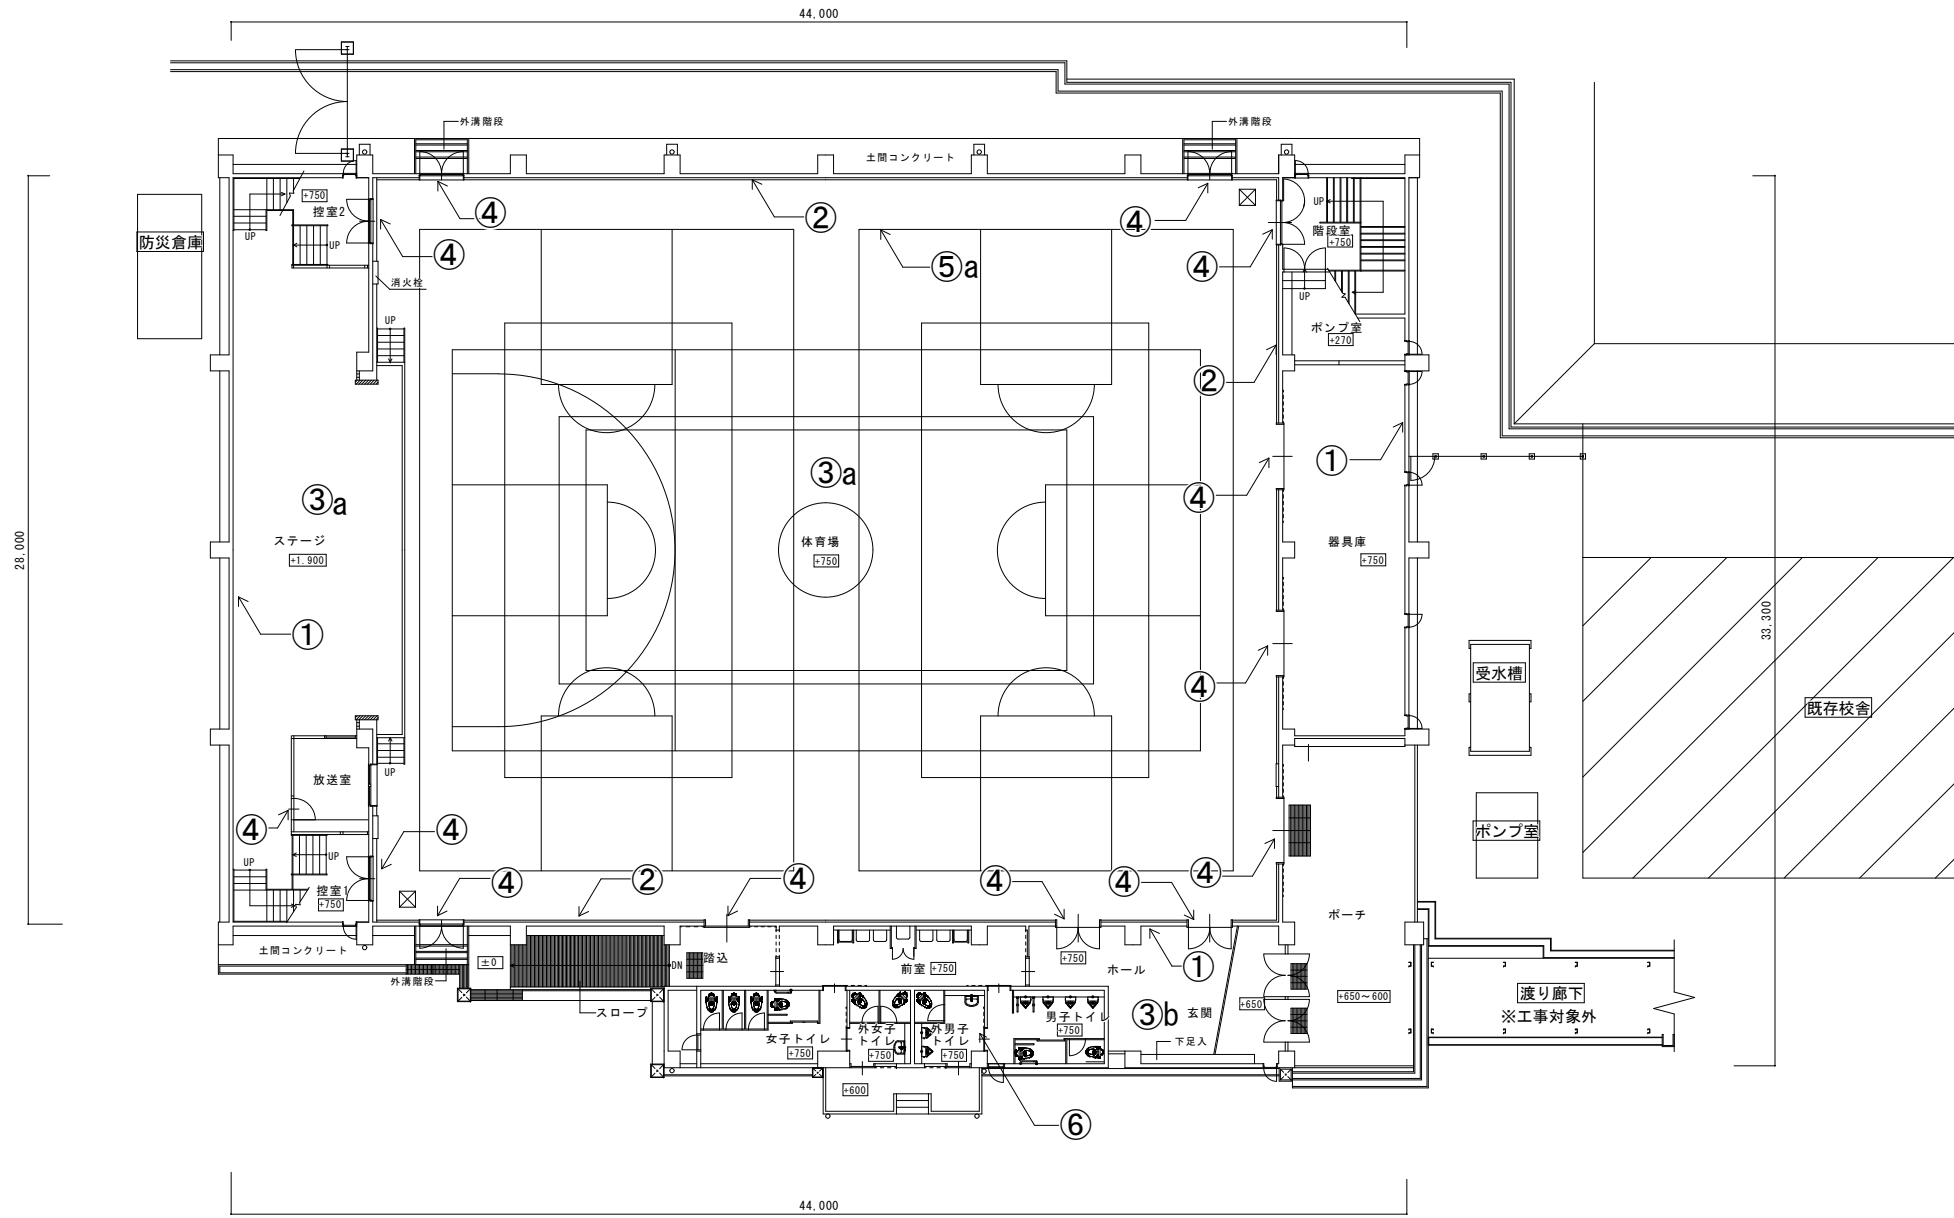
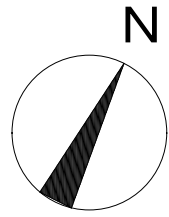


改修の内容


①壁面塗装改修	
②壁面貼り替え	既存撤去、ラワン合板新設
③床改修	a既存床面研磨、再塗装 b既存撤去、塩ビシートへ改修 c下地調整、塗床へ改修
④建具改修	既存撤去、新設
⑤体育器具改修	aコートライン メインバスケットコート 1面 サブバスケットコート 2面 メインバレーコート 1面 サブバレーコート 2面 バドミントンコート 3面 b吊上げ式バスケットゴール撤去、新設
⑥トイレ改修	既存衛生器具撤去、新設 既存床仕上げ撤去、塩ビシートへ改修 既存壁仕上げ撤去、塩ビシートへ改修 既存天井撤去、化粧石膏ボードへ改修
⑦屋根改修	a既存の上、ガルバリウム鋼板によるカバー工法 b下地調整、ウレタン塗膜防水へ改修 c既存樋撤去、新設
⑧外壁改修	既存劣化部補修、複層塗材へ改修 伸縮目地既存撤去、ポリウレタンシーリングへ改修
⑨耐震補強	水平ブレースによる補強

国府中学校体育館耐震補強・改修工事

図面名称	改修後1階平面図		日付	図面番号
縮尺	製図	検図	区分	

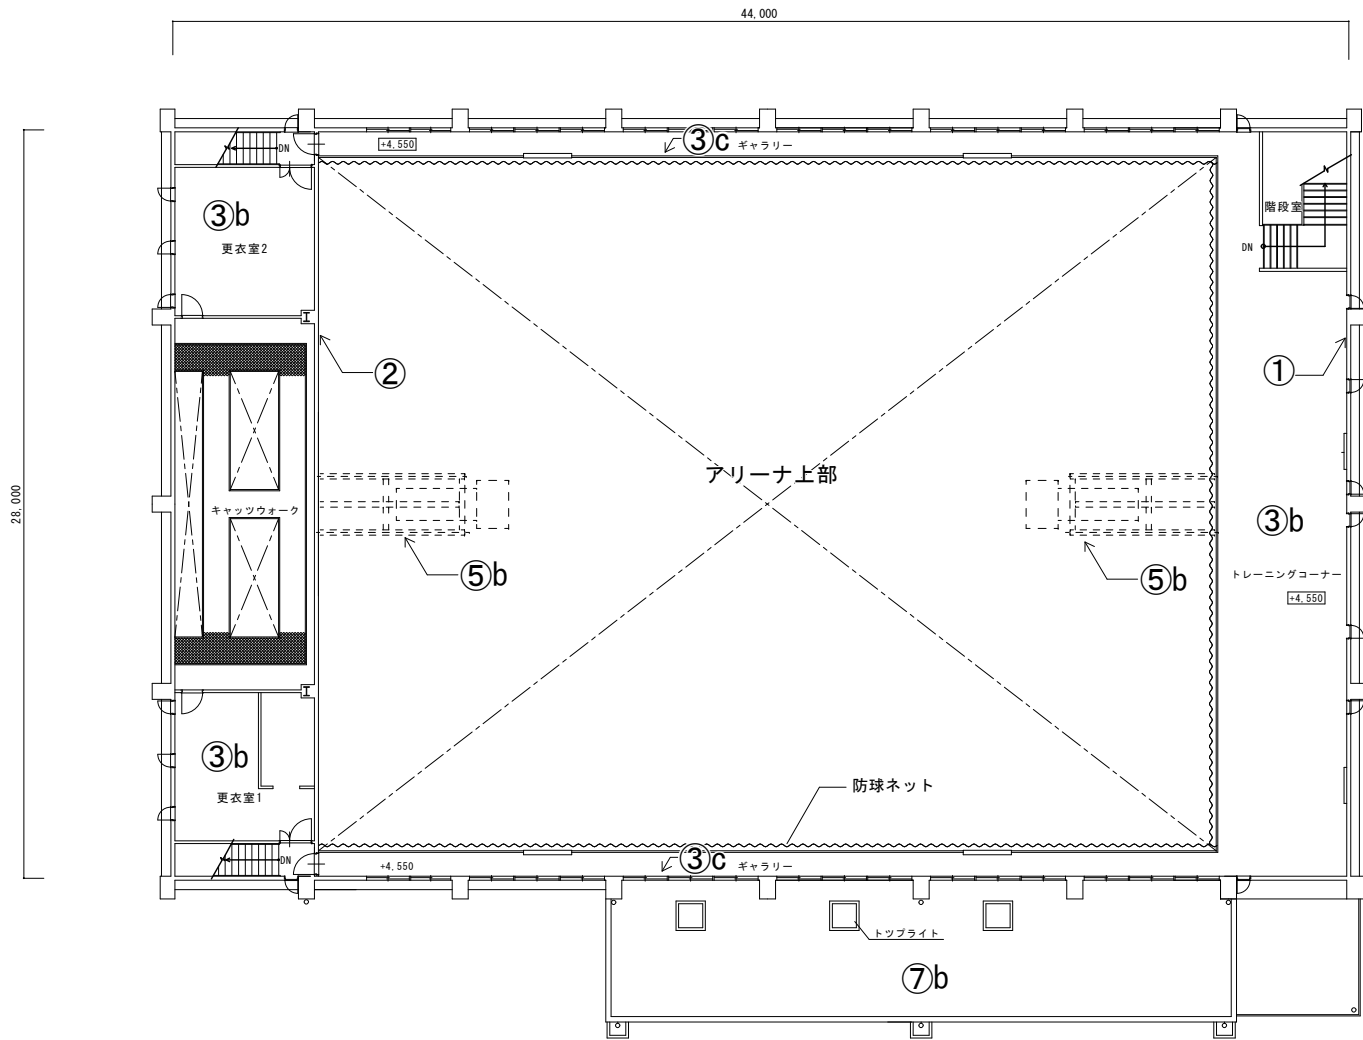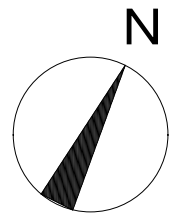

2階平面図

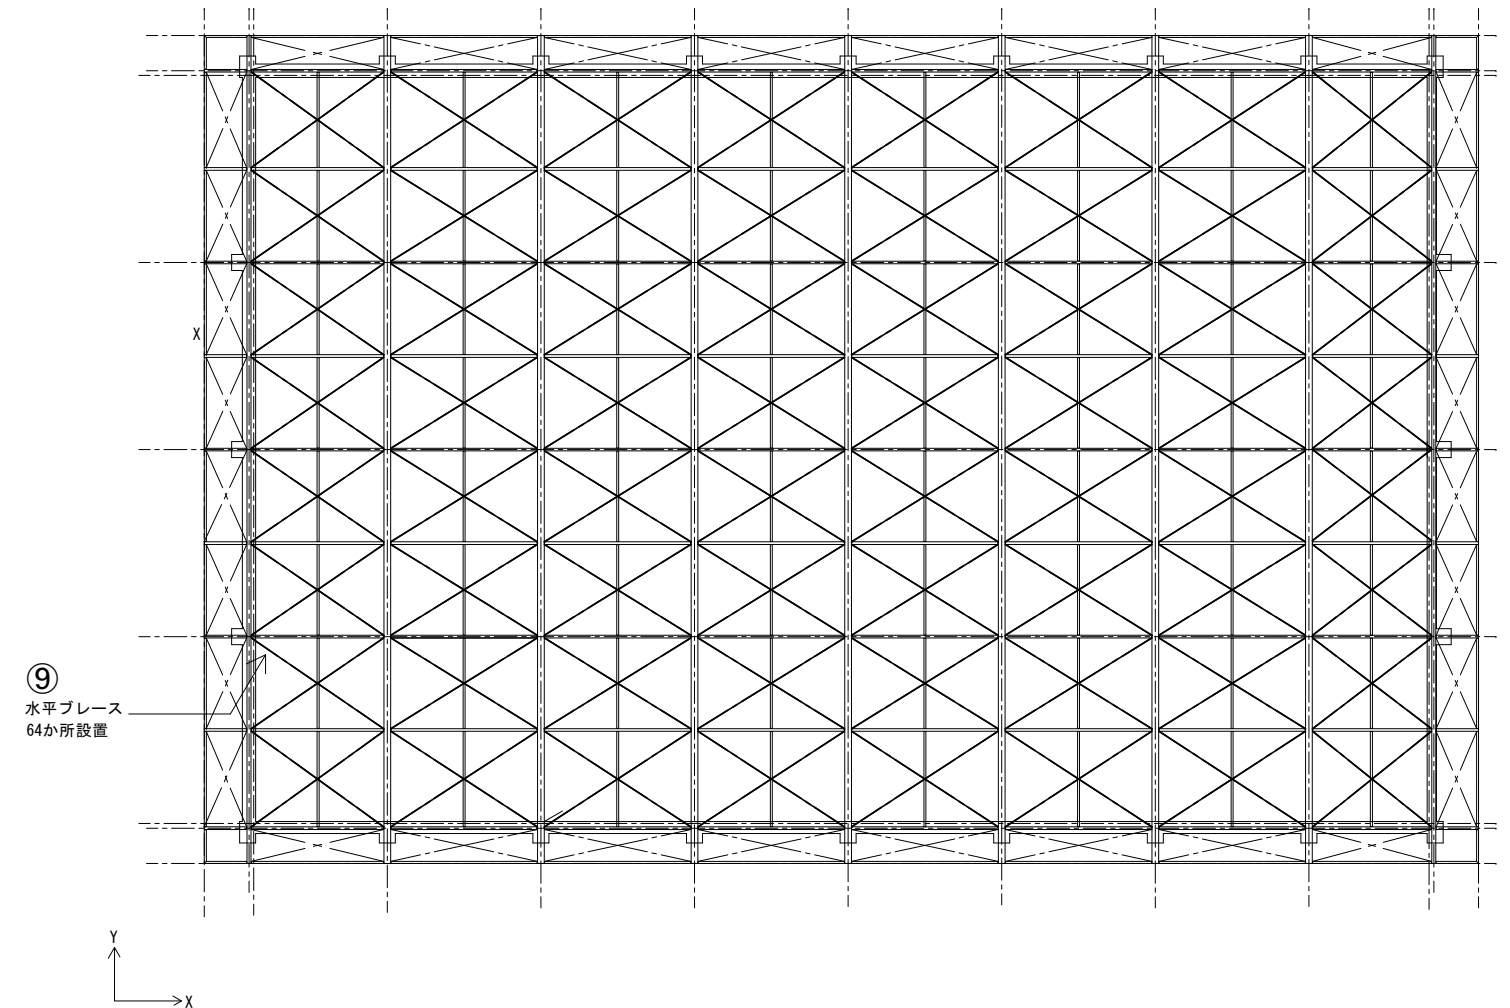

耐震補強後梁伏図

改修の内容

① 壁面塗装改修	⑥ トイレ改修	既存衛生器具撤去、新設
② 壁面貼り替え	既存撤去、ラワン合板新設	既存床仕上げ撤去、塩ビシートへ改修
③ 床改修	a 既存床面研磨、再塗装	既存壁仕上げ撤去、塩ビシートへ改修
	b 既存撤去、塩ビシートへ改修	既存天井撤去、化粧石膏ボードへ改修
	c 下地調整、塗床へ改修	⑦ 屋根改修
④ 建具改修	既存撤去、新設	a 既存の上、ガルバリウム鋼板によるカバー工法
⑤ 体育器具改修	a コートライン	b 下地調整、ウレタン塗膜防水へ改修
	メインバスケットコート 1面	c 既存礎撤去、新設
	サブバスケットコート 2面	⑧ 外壁改修
	メインバレーコート 1面	既存劣化部補修、複層塗材へ改修
	サブバレーコート 2面	伸縮目地既存撤去、ポリウレタンシーリングへ改修
	バトミントンコート 3面	⑨ 耐震補強
	b 吊上げ式バスケットゴール撤去、新設	水平ブレースによる補強



\_\_\_\_\_

\_\_\_\_\_

\_\_\_\_\_

国府中学校体育館耐震補強・改修工事





図面名称	改修後2階平面図・耐震補強梁伏図	図面番号	
縮尺		製図	検図
		区分	

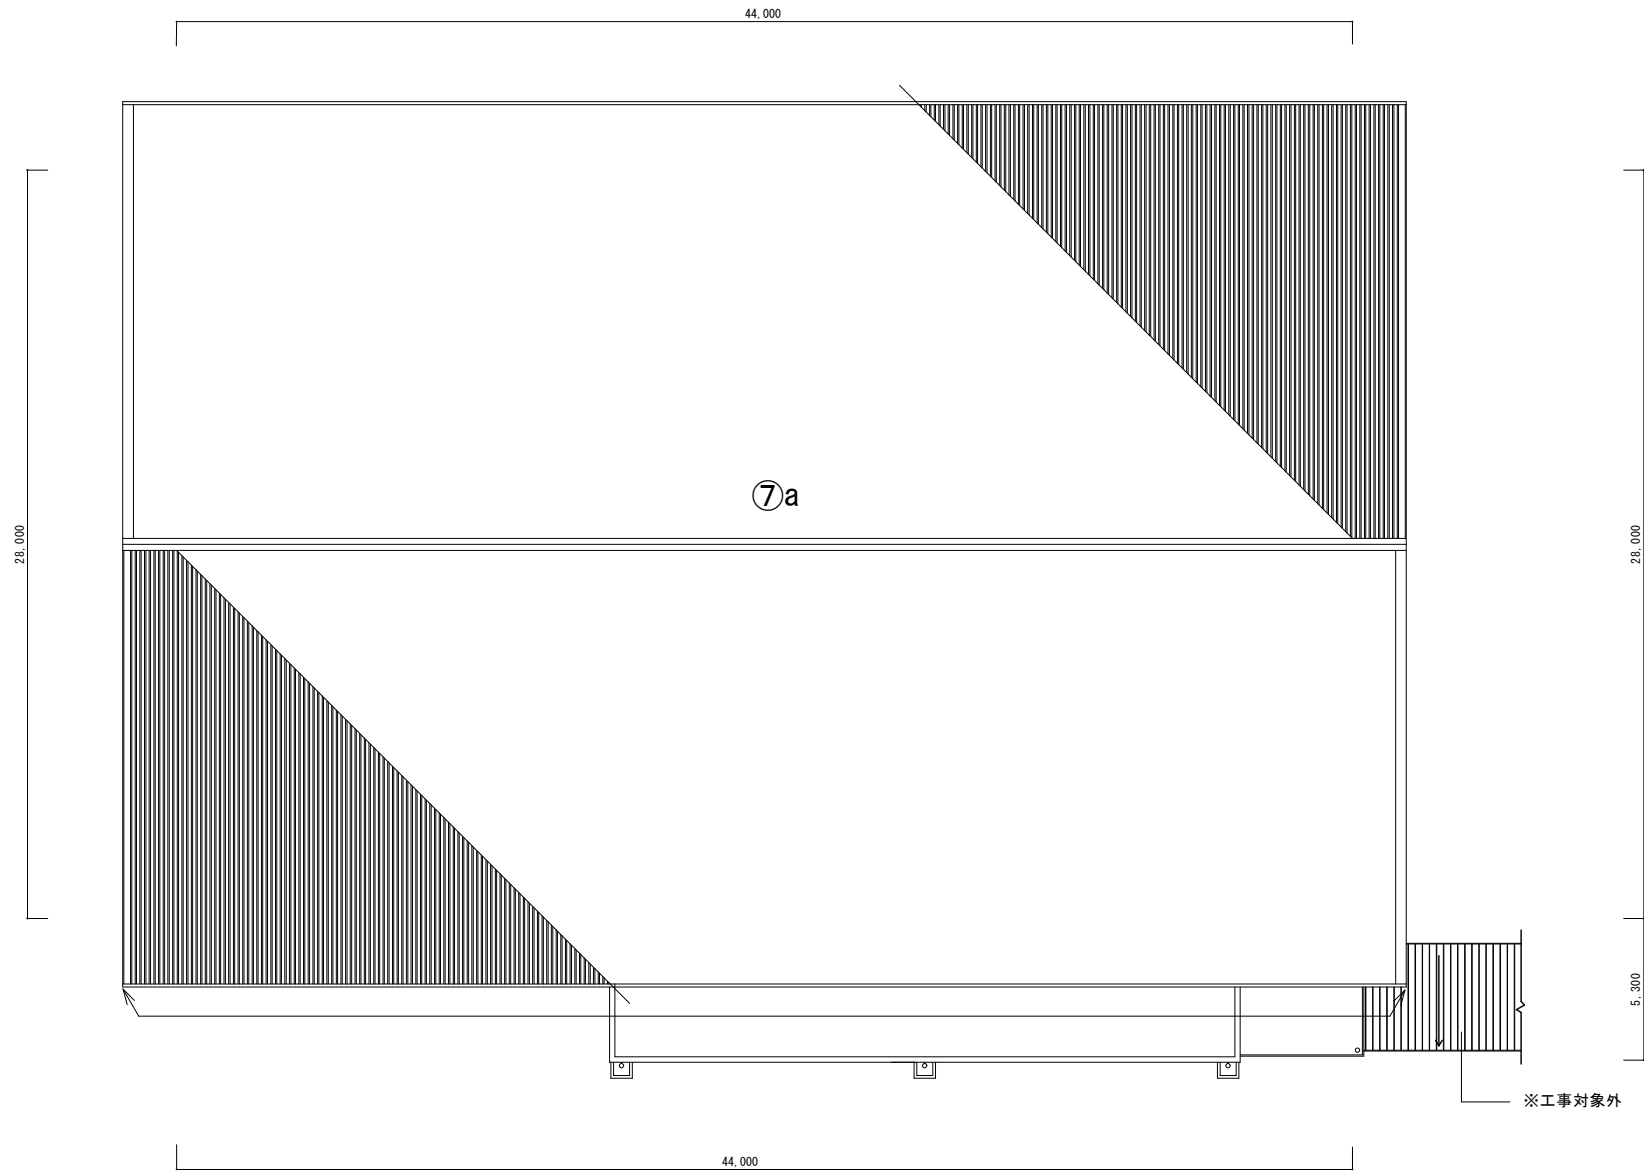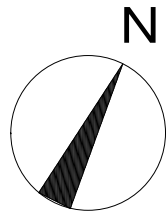

改修の内容

①壁面塗装改修	
②壁面貼り替え	既存撤去、ラワン合板新設
③床改修	a既存床面研磨、再塗装 b既存撤去、塩ビシートへ改修 c下地調整、塗床へ改修
④建具改修	既存撤去、新設
⑤体育器具改修	aコートライン メインバスケットコート 1面 サブバスケットコート 2面 メインバレーコート 1面 サブバレーコート 2面 バトミントンコート 3面 b吊上げ式バスケットゴール撤去、新設
⑥トイレ改修	既存衛生器具撤去、新設 既存床仕上げ撤去、塩ビシートへ改修 既存壁仕上げ撤去、塩ビシートへ改修 既存天井撤去、化粧石膏ボードへ改修
⑦屋根改修	a既存の上、ガルバリウム鋼板によるカバー工法 b下地調整、ウレタン塗膜防水へ改修 c既存樋撤去、新設
⑧外壁改修	既存劣化部補修、複層塗材へ改修
⑨耐震補強	伸縮目地既存撤去、ポリウレタンシーリングへ改修 水平ブレースによる補強

		国府中学校体育館耐震補強・改修工事		図面名称 改修後屋根伏図	日付	図面番号
				縮尺	製図	検図
				. . . .		区分

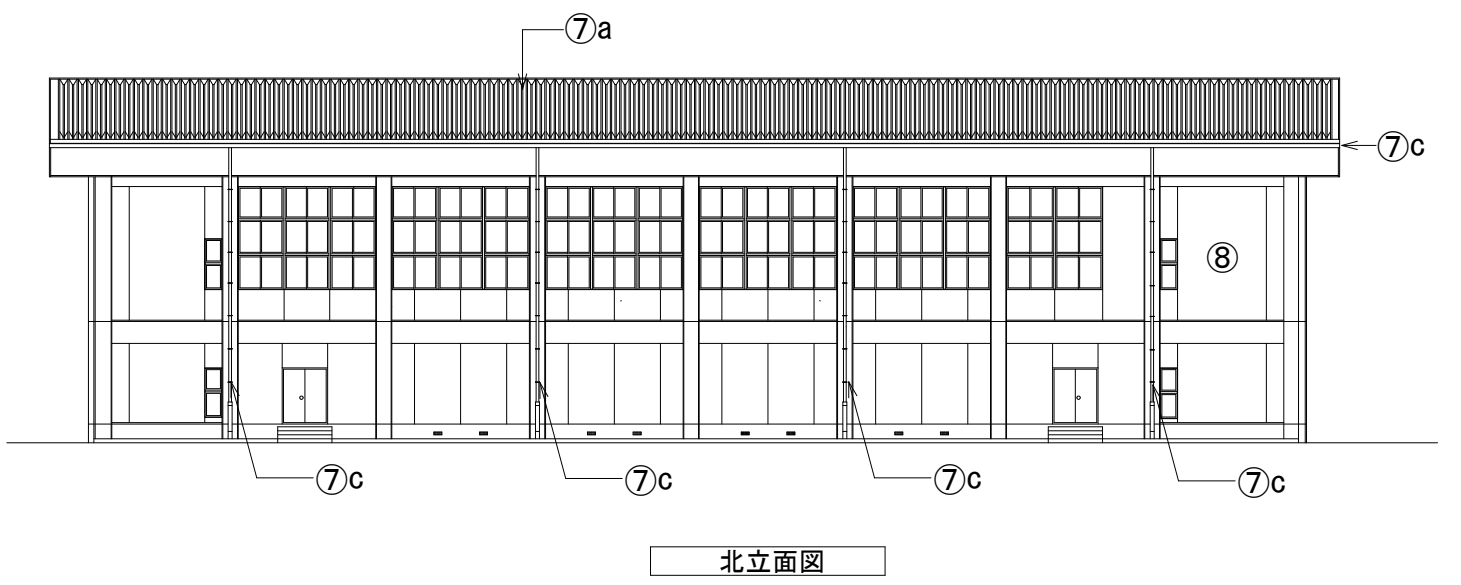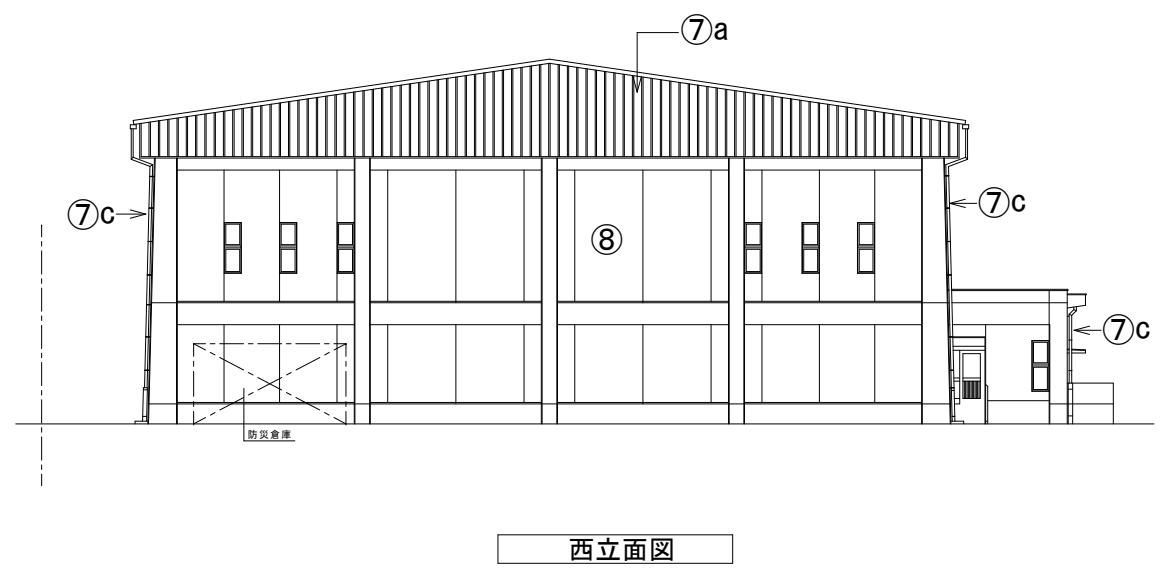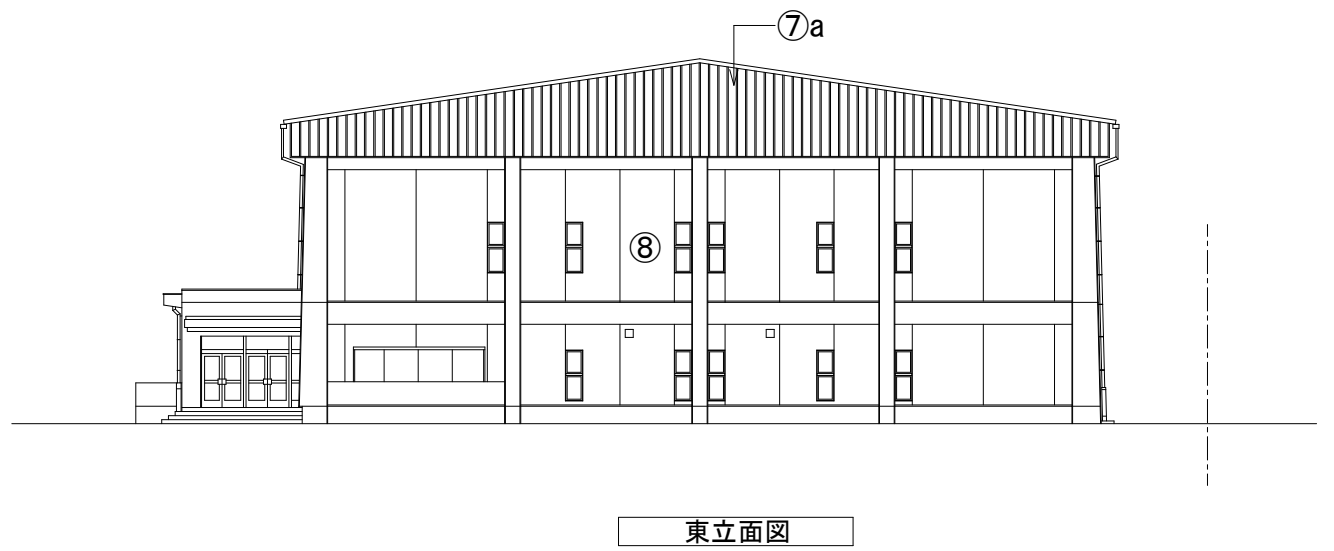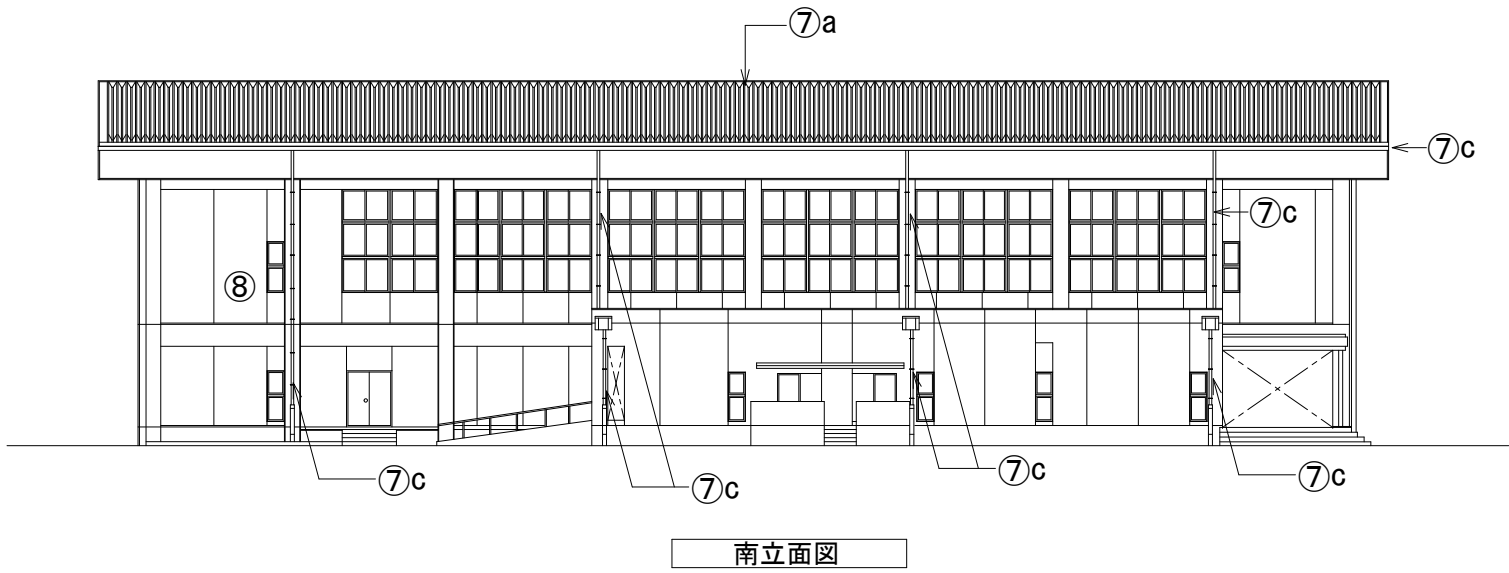

改修の内容

⑦屋根改修	a既存の上、ガルバリウム鋼板によるカバー工法 b下地調整、ウレタン塗膜防水へ改修 c既存樋撤去、新設
⑧外壁改修	既存劣化部補修、複層塗材へ改修 伸縮目地既存撤去、ポリウレタンシーリングへ改修


国府中学校体育館耐震補強・改修工事

図面名称	改修後立面図	日付		図面番号	
縮尺		製図		検図	

