




業務名	旧吉田茂郎再建工事基本設計業務委託		
施設名	旧吉田茂郎		
工事箇所	中郡大磯町西小磯及び国府本郷地内		
図面名	地階平面図		
縮尺	1:150	図面番号	003
設計年月日	平成24年11月 ~ 平成25年3月		
神奈川県住宅営繕事務所			

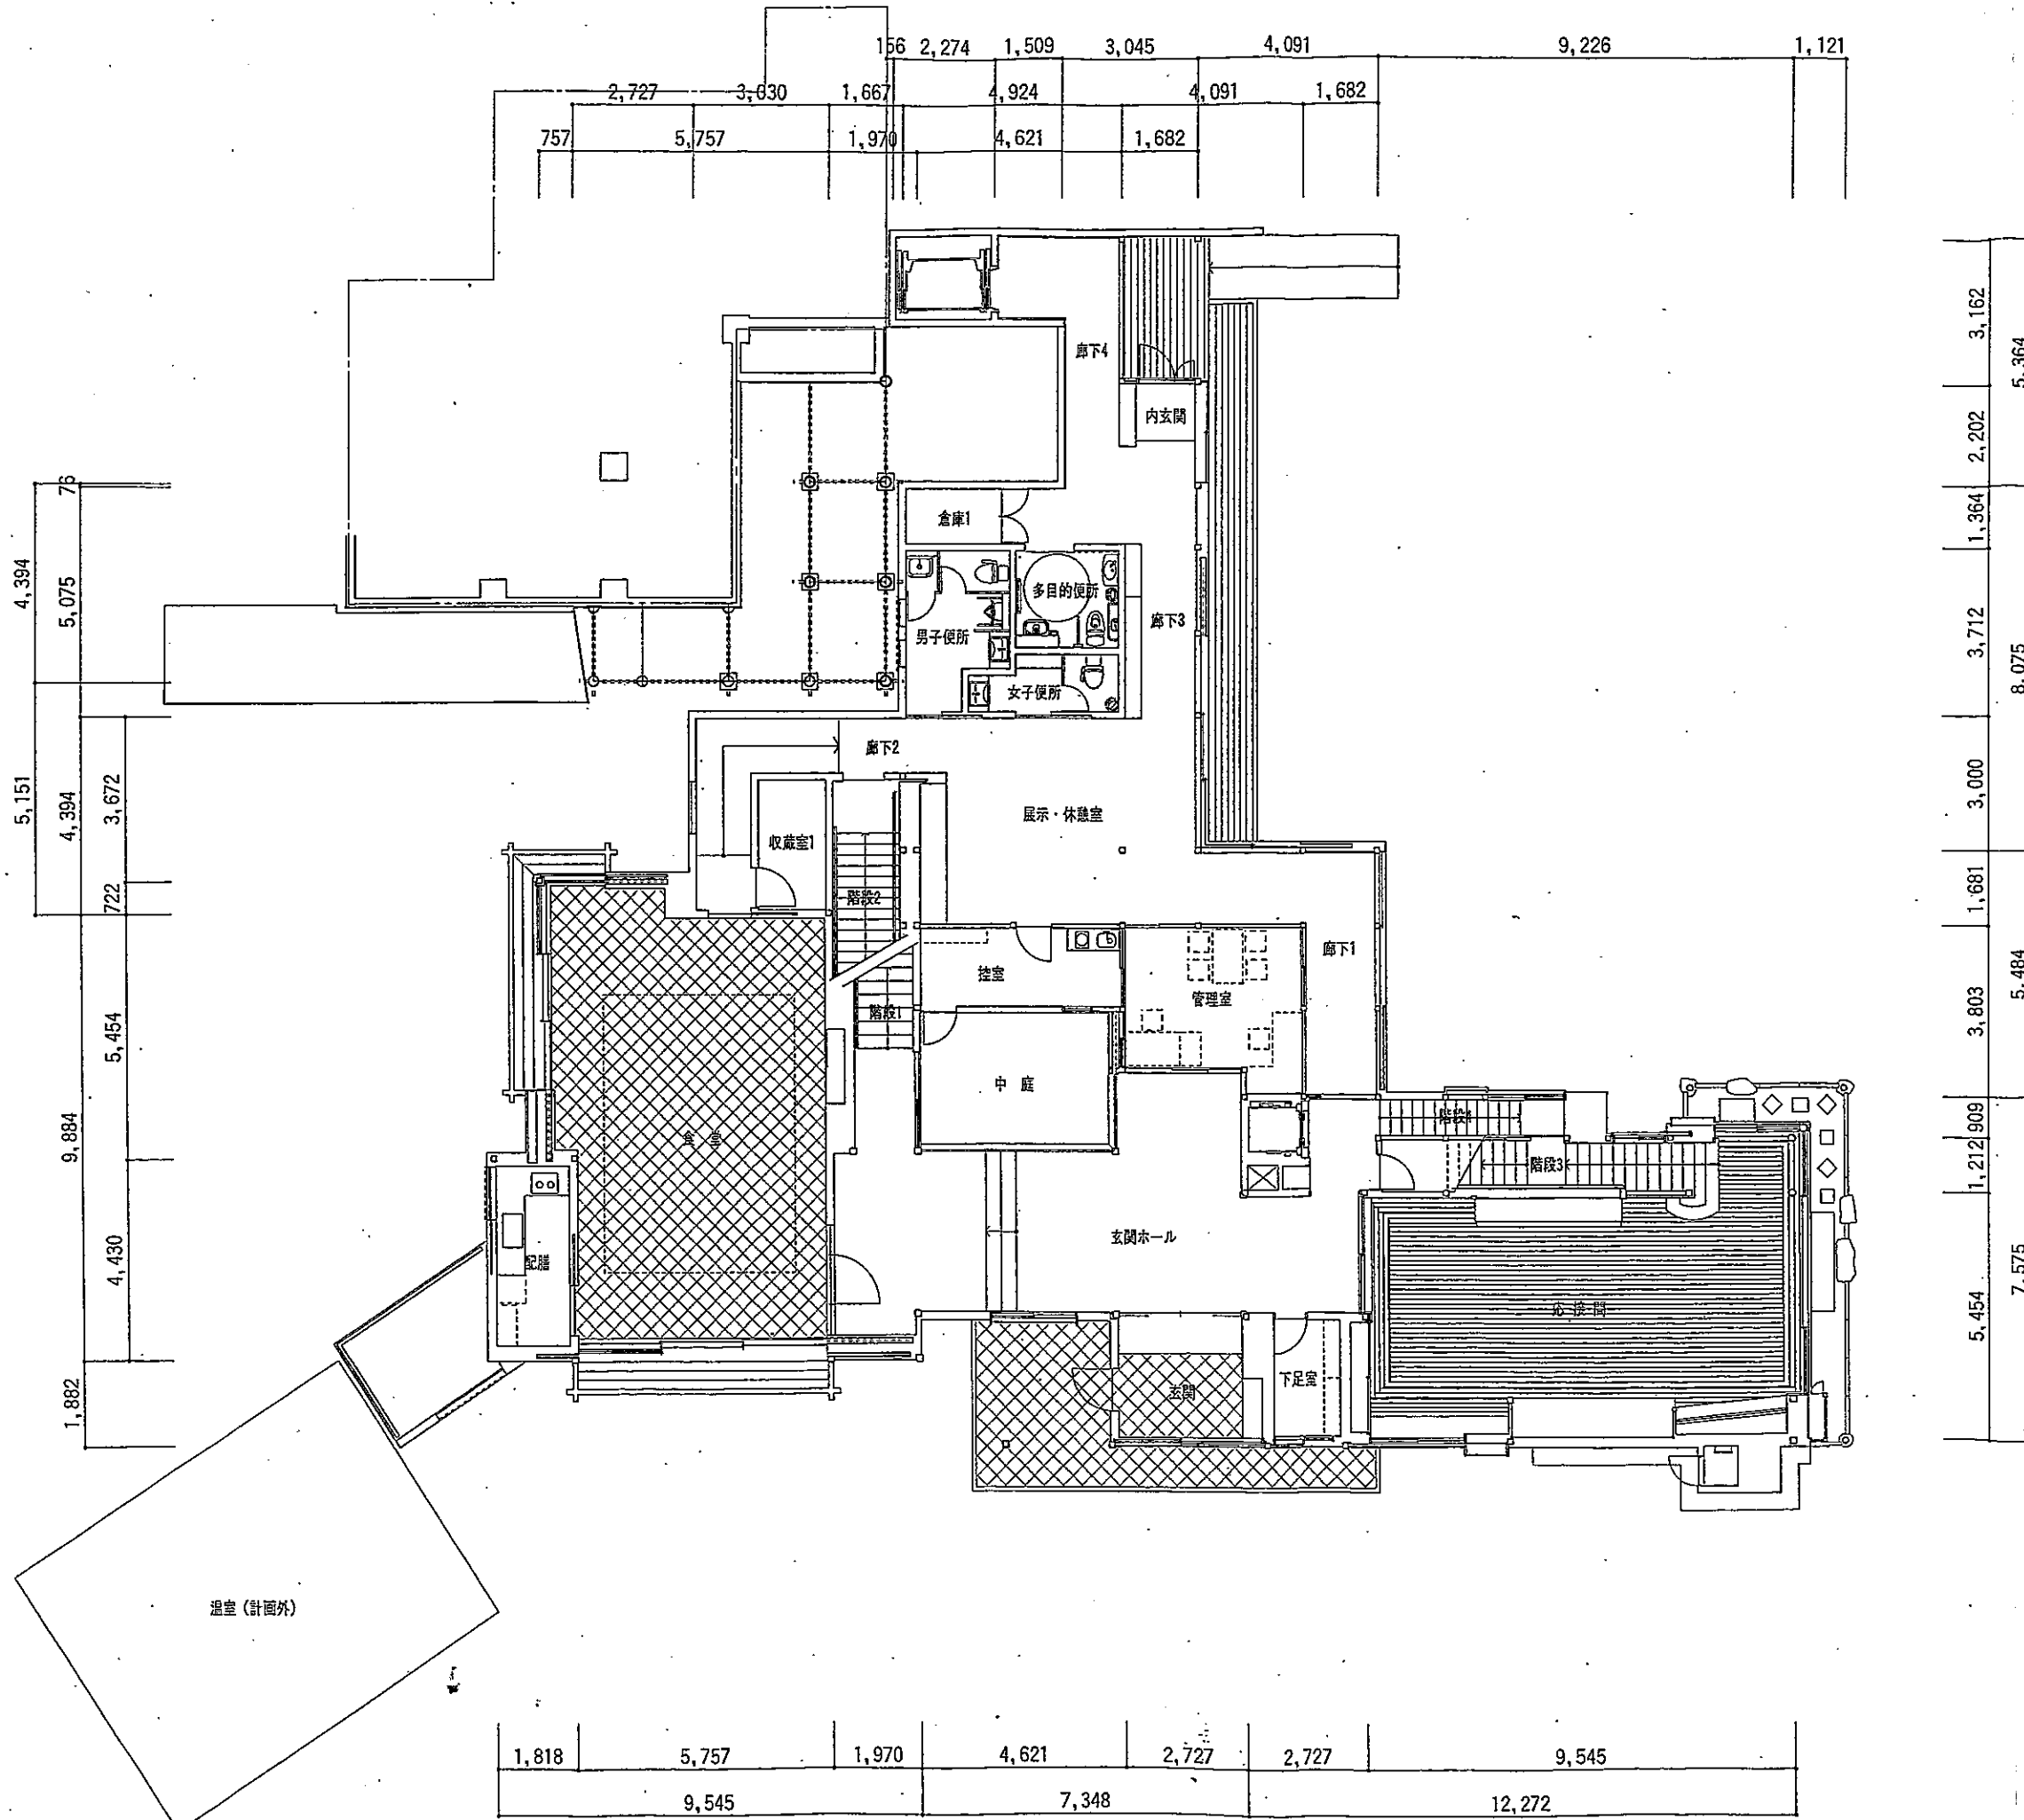

業務名	旧吉田茂邸再建工事基本設計業務委託		
施設名	旧吉田茂邸		
工事箇所	中郡大磯町西小磯及び国府本郷地内		
図面名	1階平面図		
縮尺	1:150	図面番号	004
設計年月日	平成24年11月 ~ 平成25年3月		
神奈川県住宅営繕事務所			

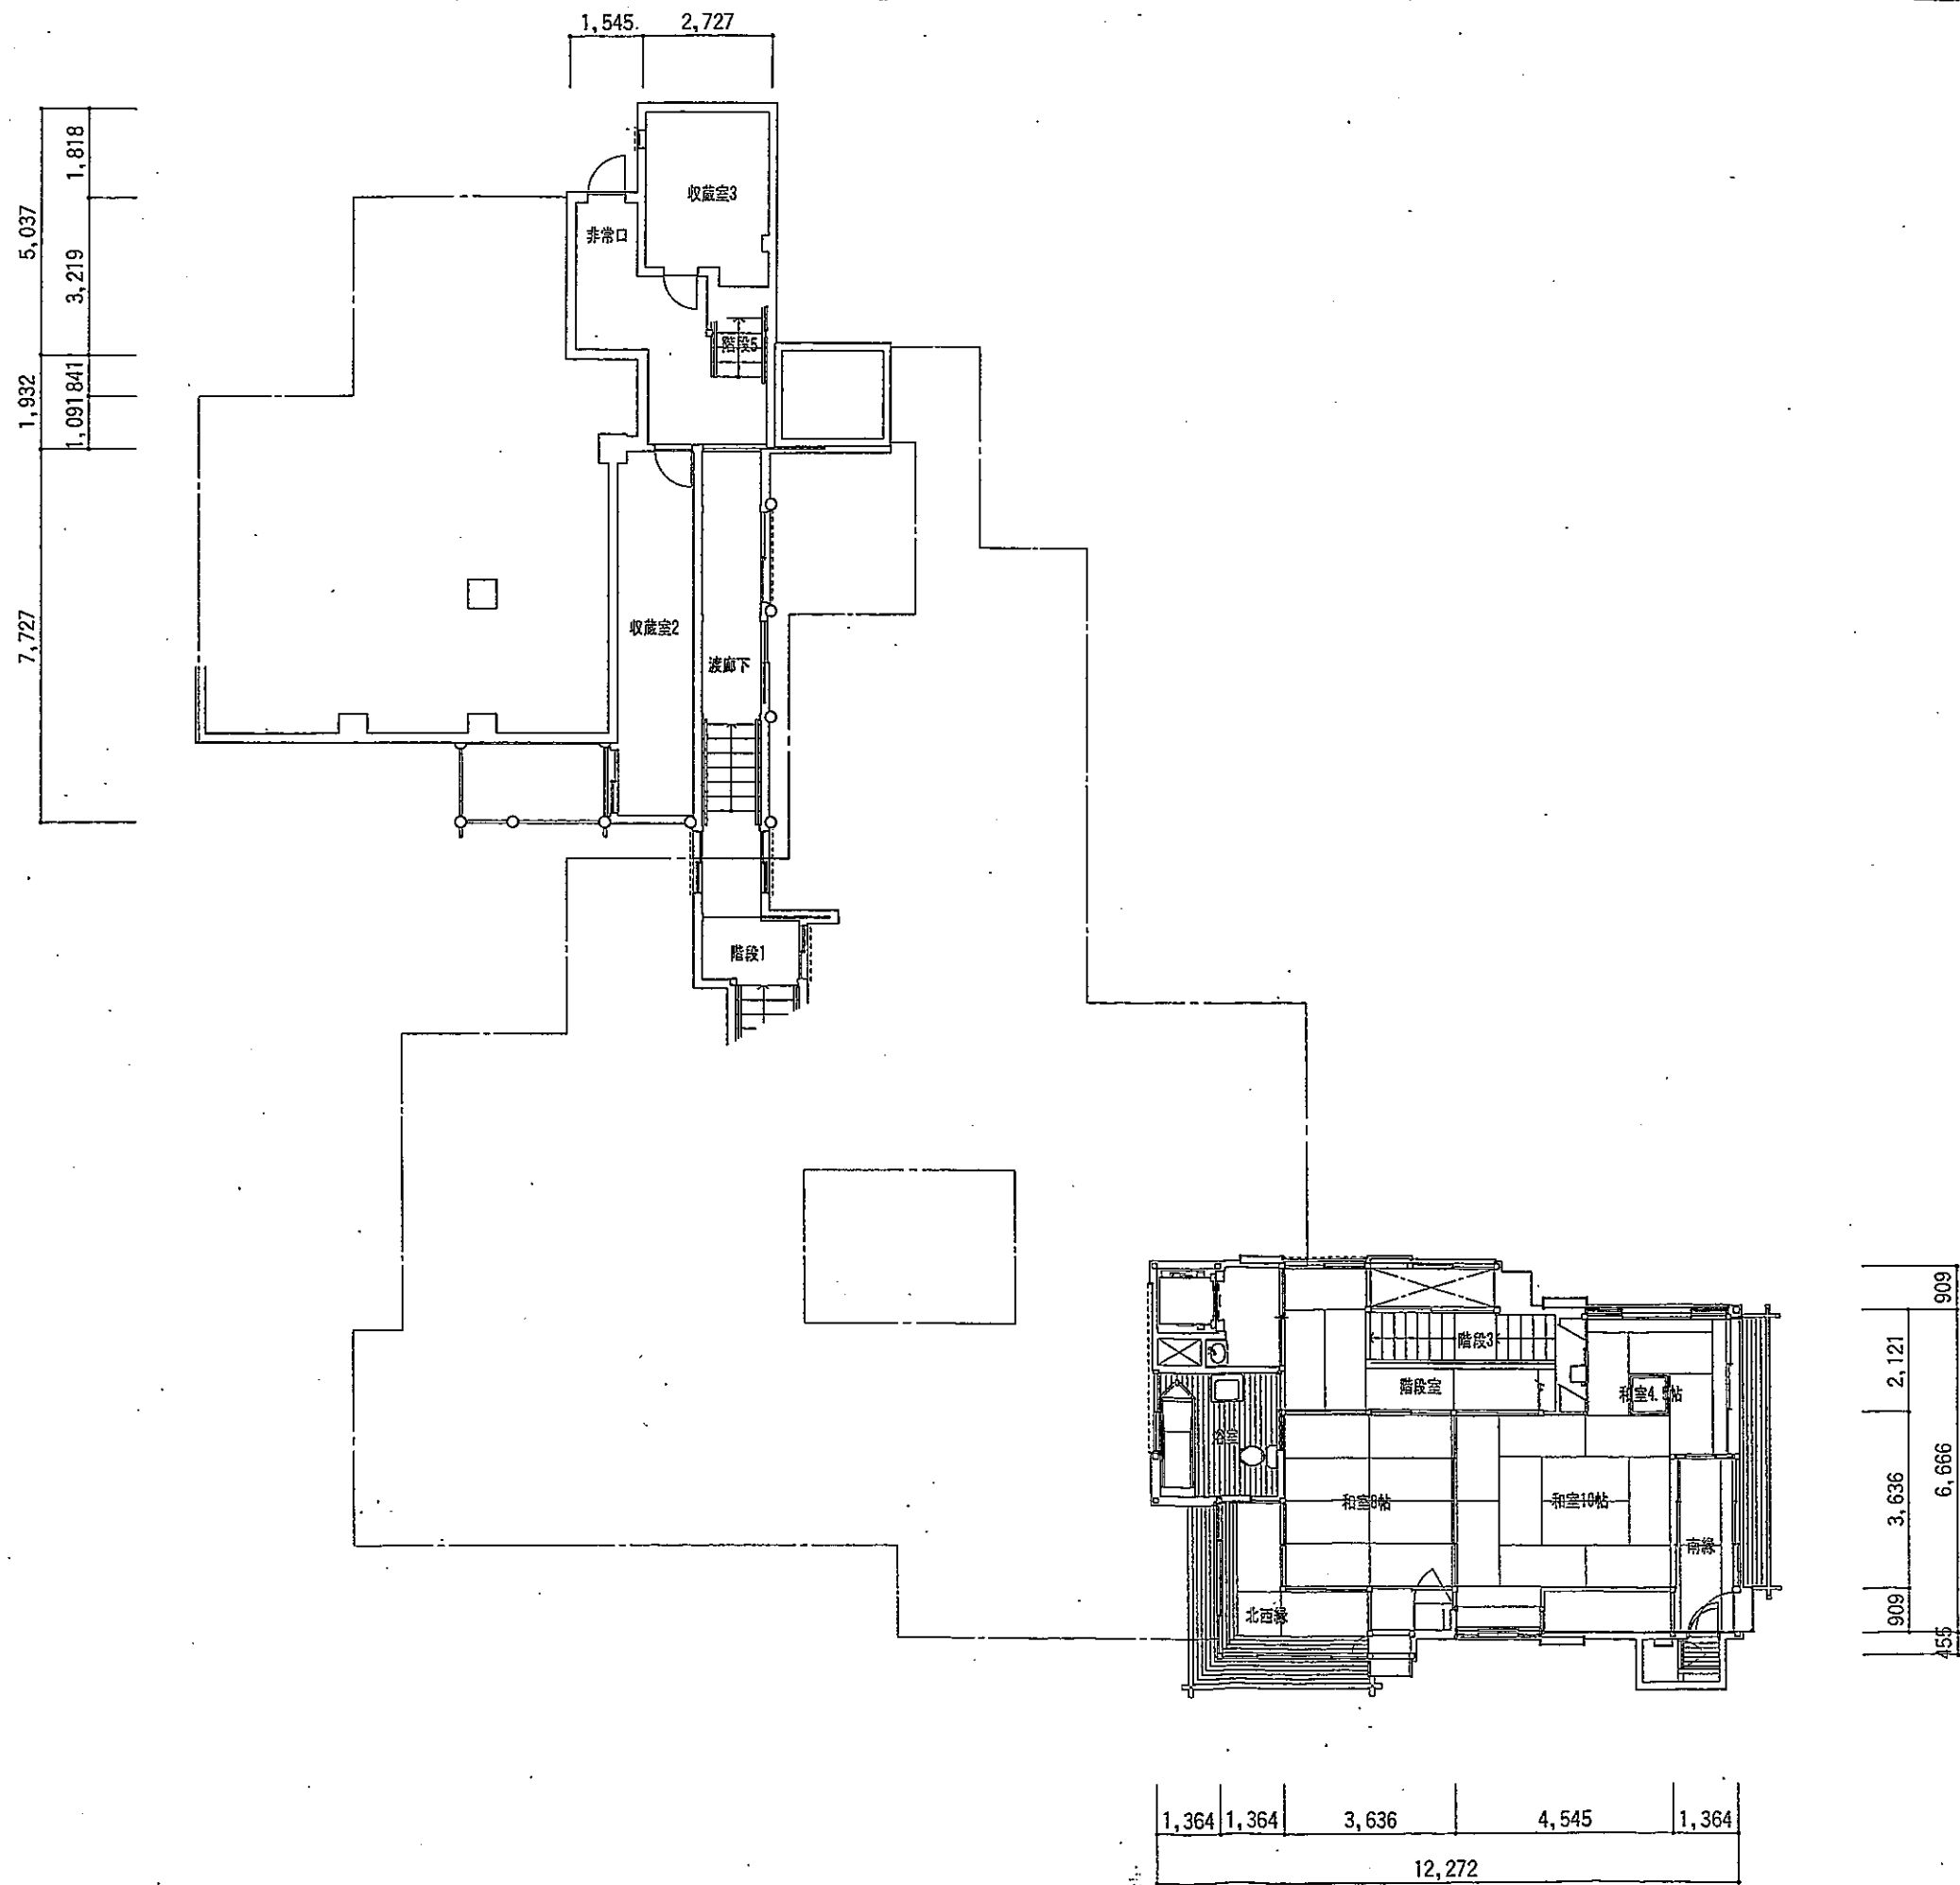

業務名	旧吉田茂邸再建工事基本設計業務委託		
施設名	旧吉田茂邸		
工事箇所	中郡大磯町西小磯及び国府本郷地内		
図面名	新館M階/応接間棟 2階平面図		
縮尺	1:150	図面番号	005
設計年月日	平成24年11月 ~ 平成25年3月		
神奈川県住宅営繕事務所			

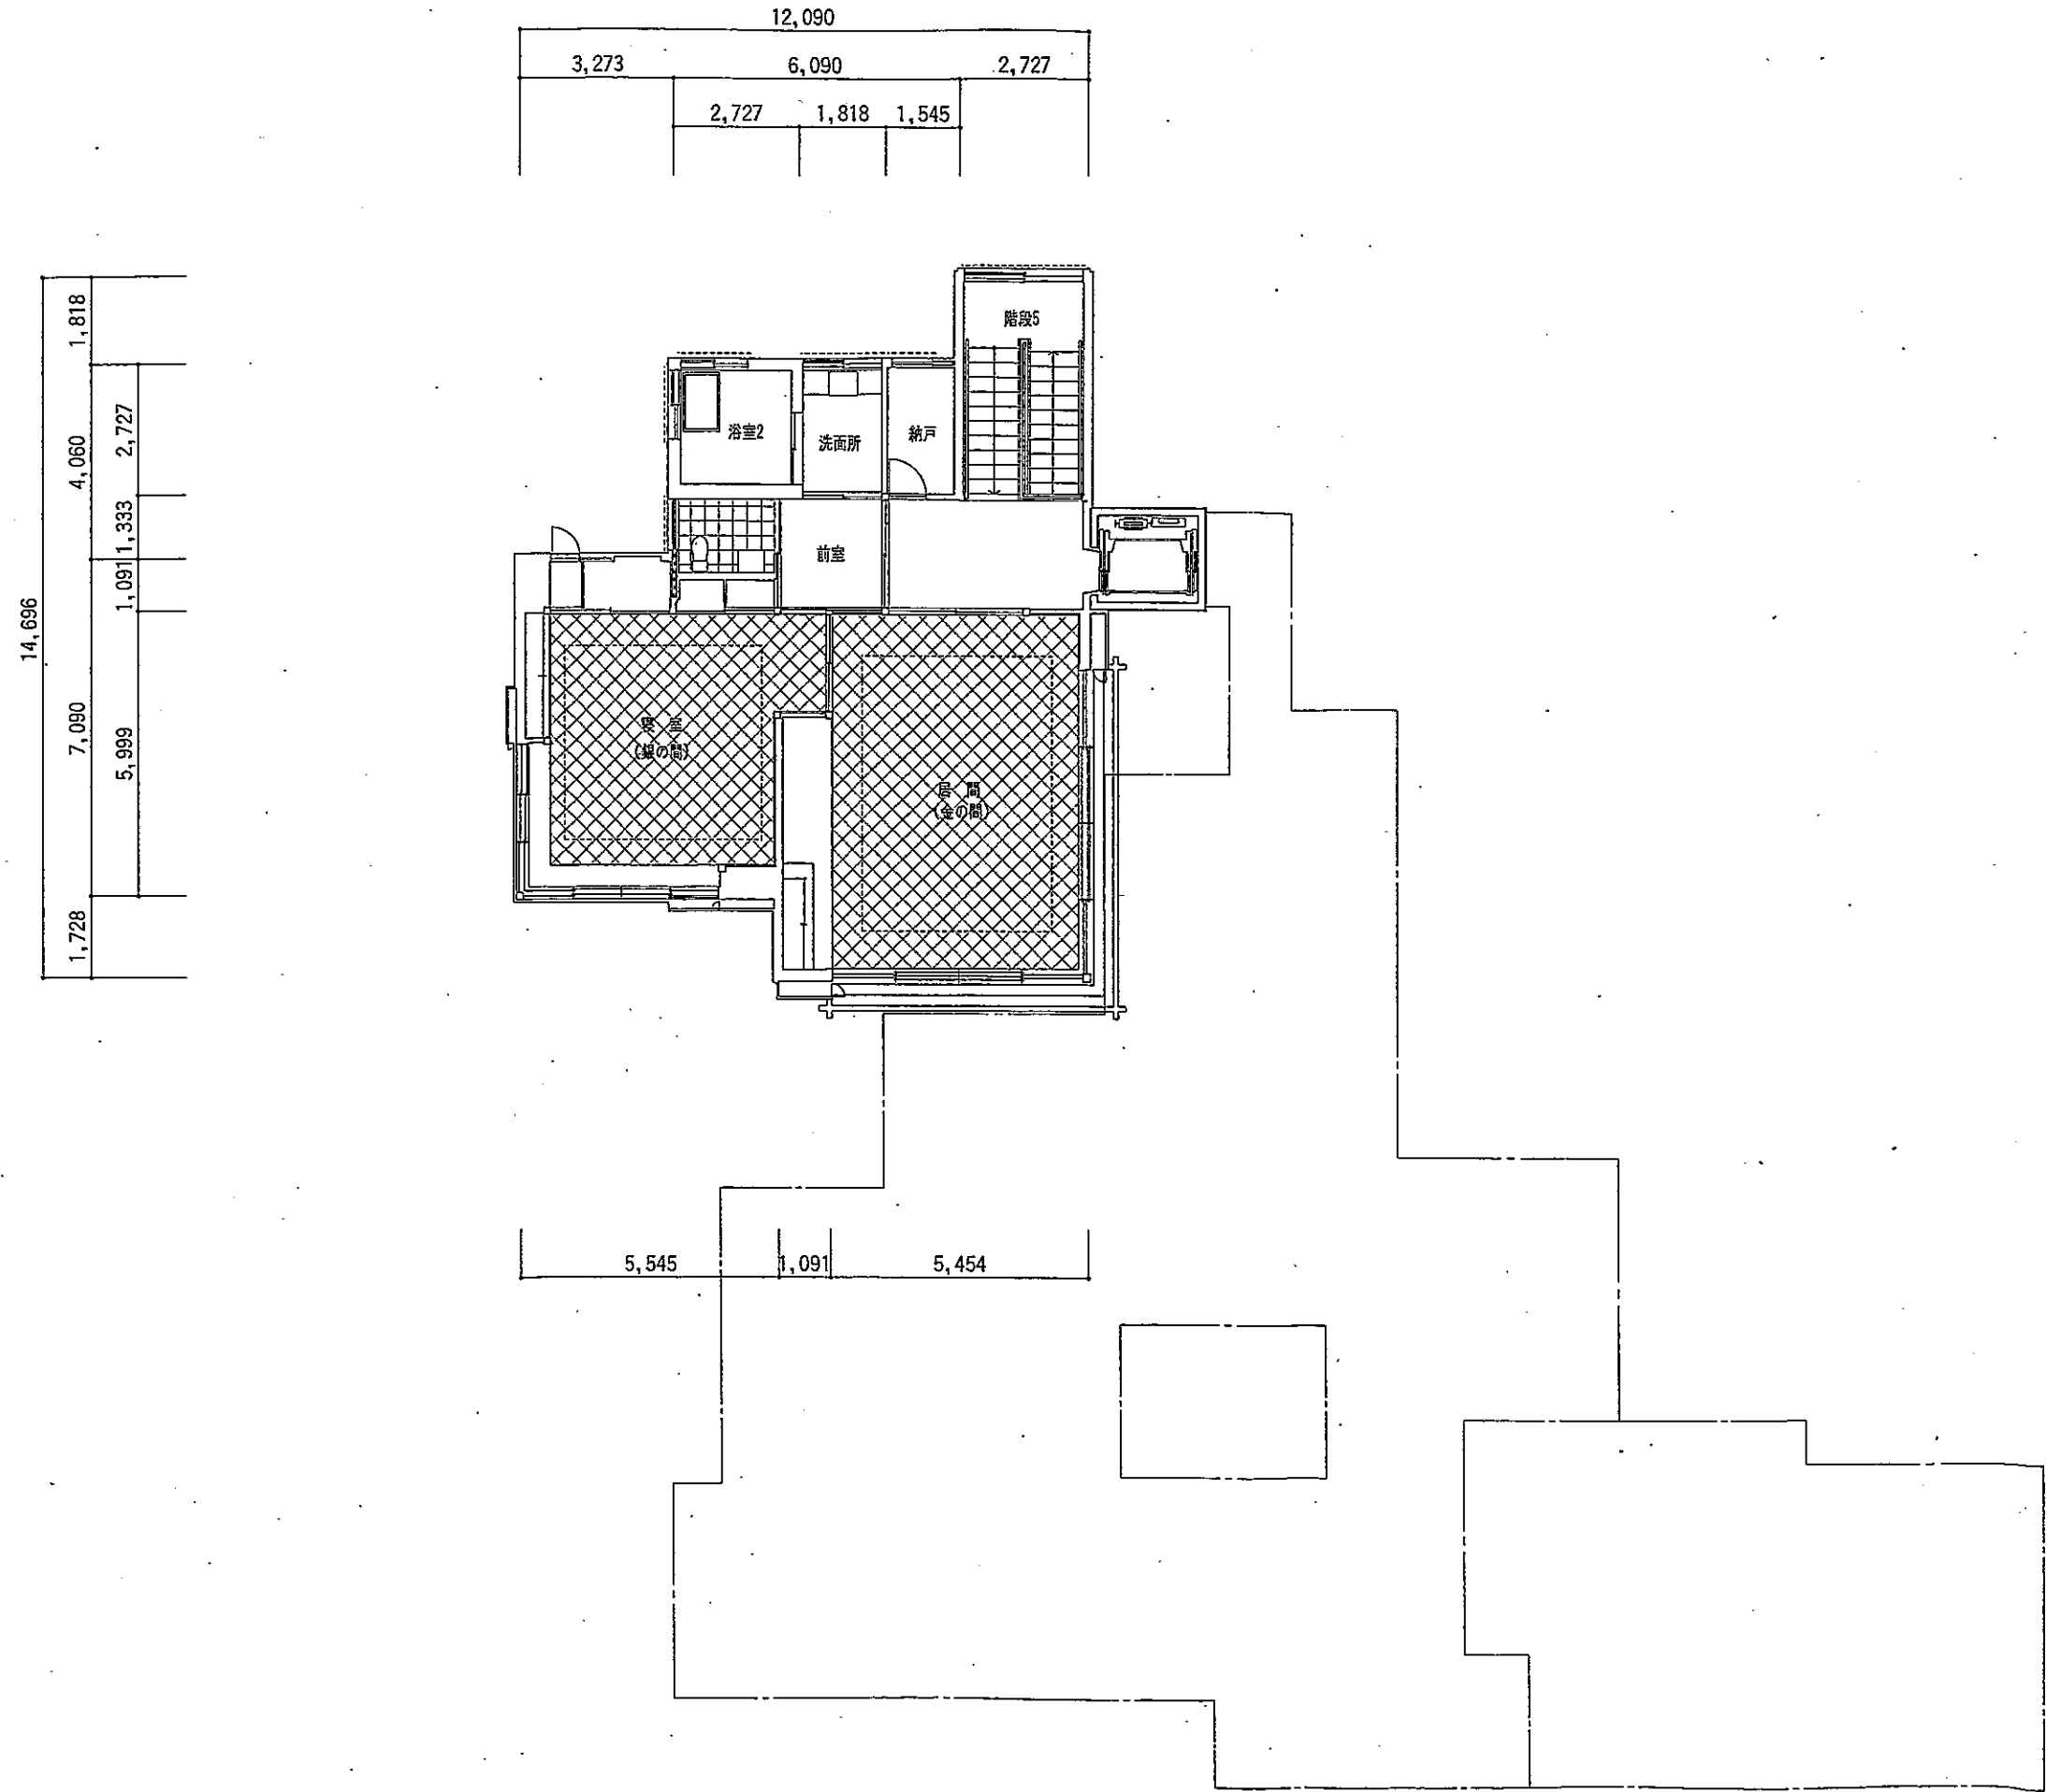

業務名	旧吉田茂邸再建工事基本設計業務委託		
施設名	旧吉田茂邸		
工事箇所	中郡大磯町西小磯及び国府本郷地内		
図面名	新館2階平面図		
縮尺	1:150	図面番号	006
設計年月日	平成24年11月 ~ 平成25年3月		
神奈川県住宅営繕事務所			

