

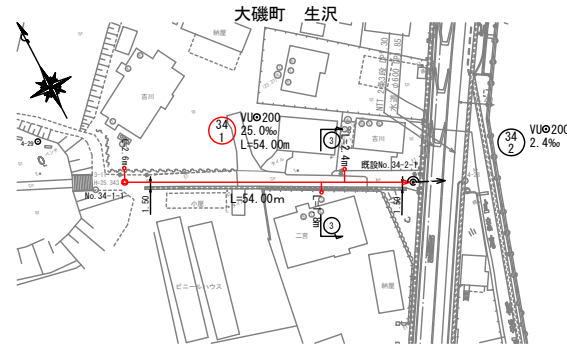
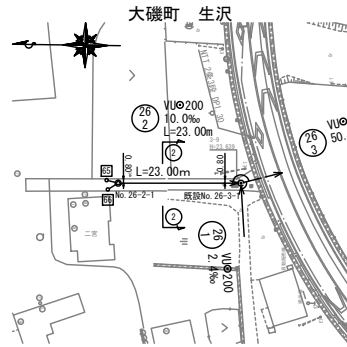



平面図(1) 縮尺 1:500

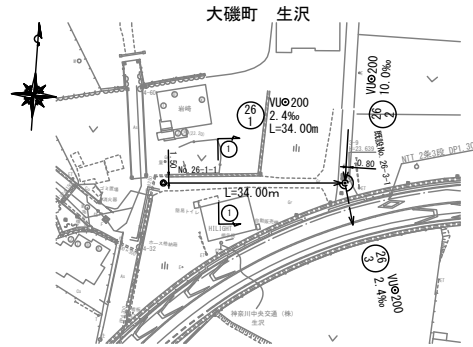


縦断図(1) 縮尺 縦=1:100 横=1:500

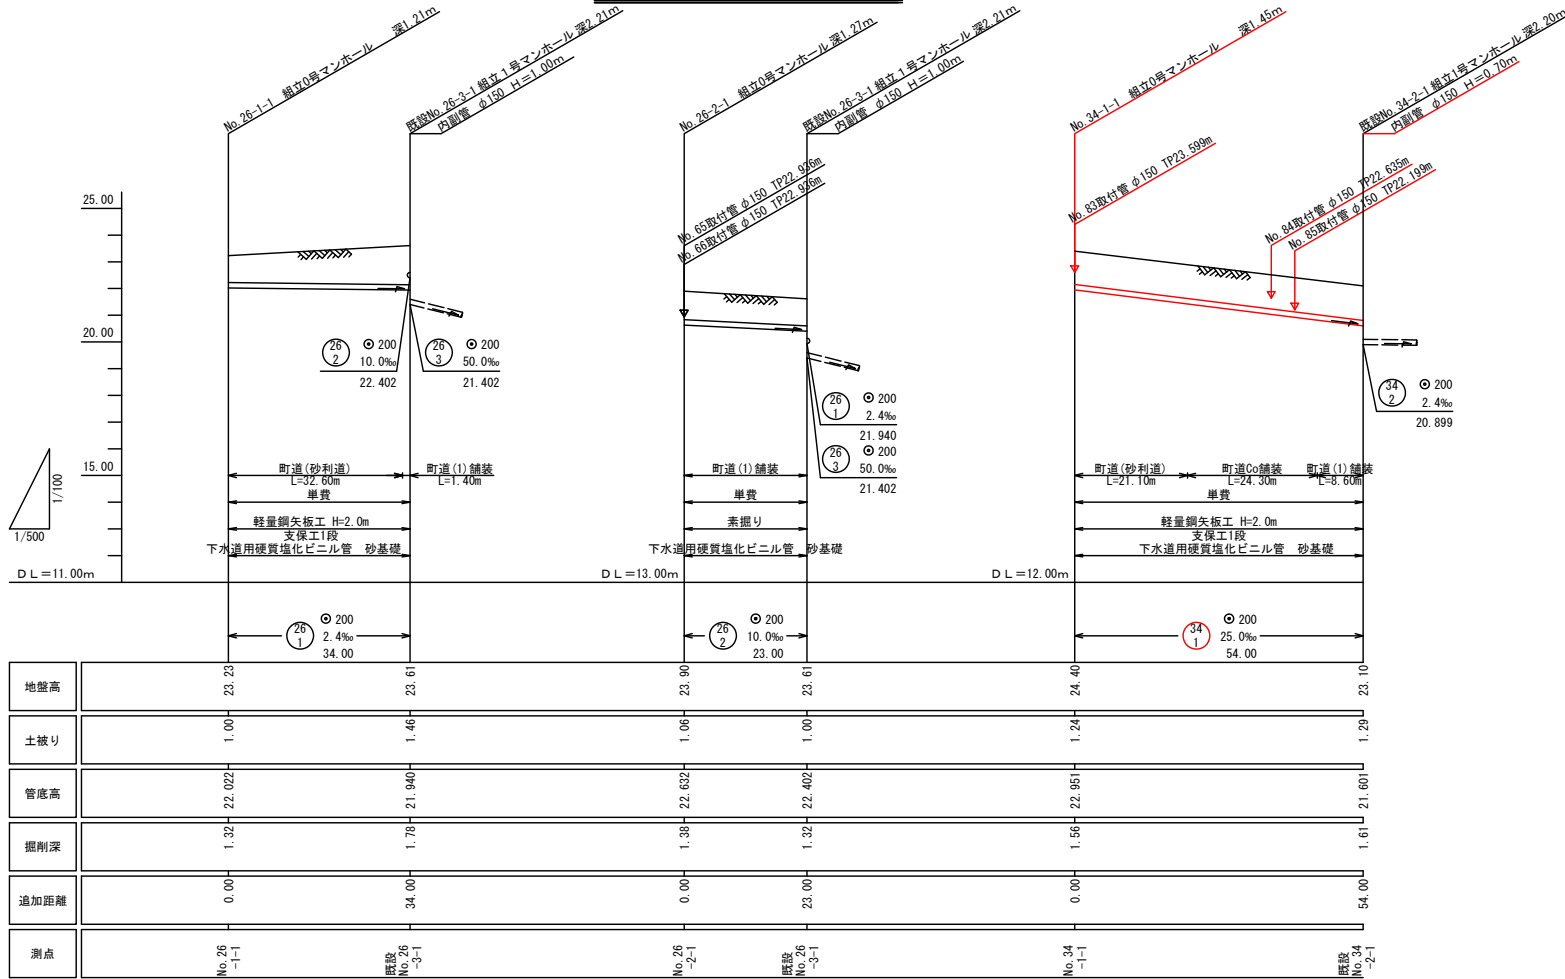

横断図(1) 縮尺=1:200


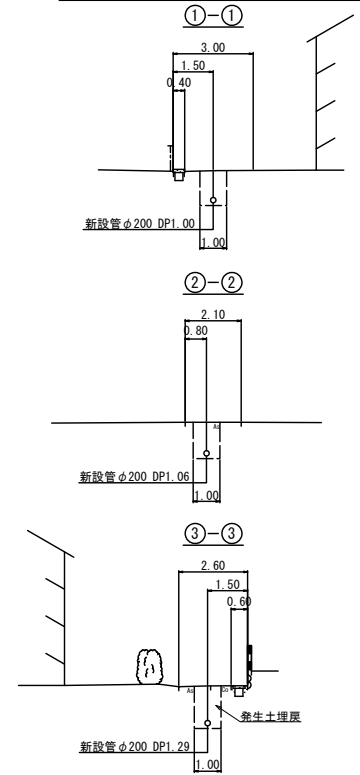


位置図 縮尺 1:5,000

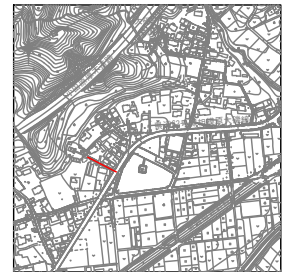


工 事 名	汚水枝管整備工事 (その1-6)
処理区分名	大磯38処理区分
施 行 区 画	大磯町生沢地区
図 面 名	平面図(1)・縦断図(1)・横断図(1)
縮 尺	図示 図面番号 1/3
神奈川県中郡大磯町役場	


平面図(2) 縮尺 1:500

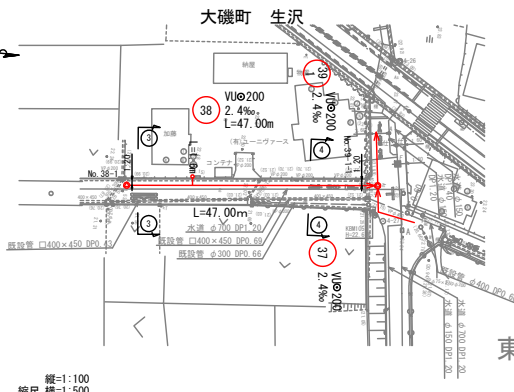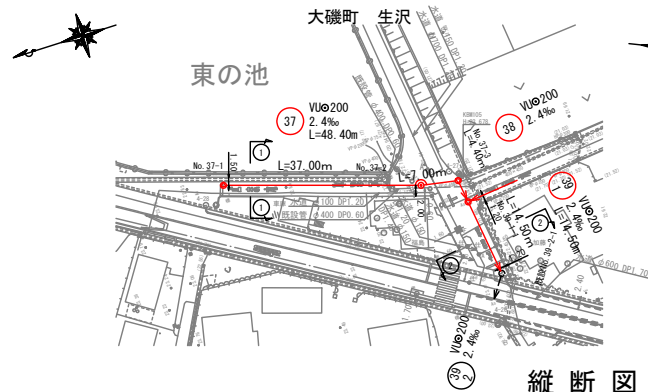


縦断面図(2) 縮尺 縦=1:100 横=1:500

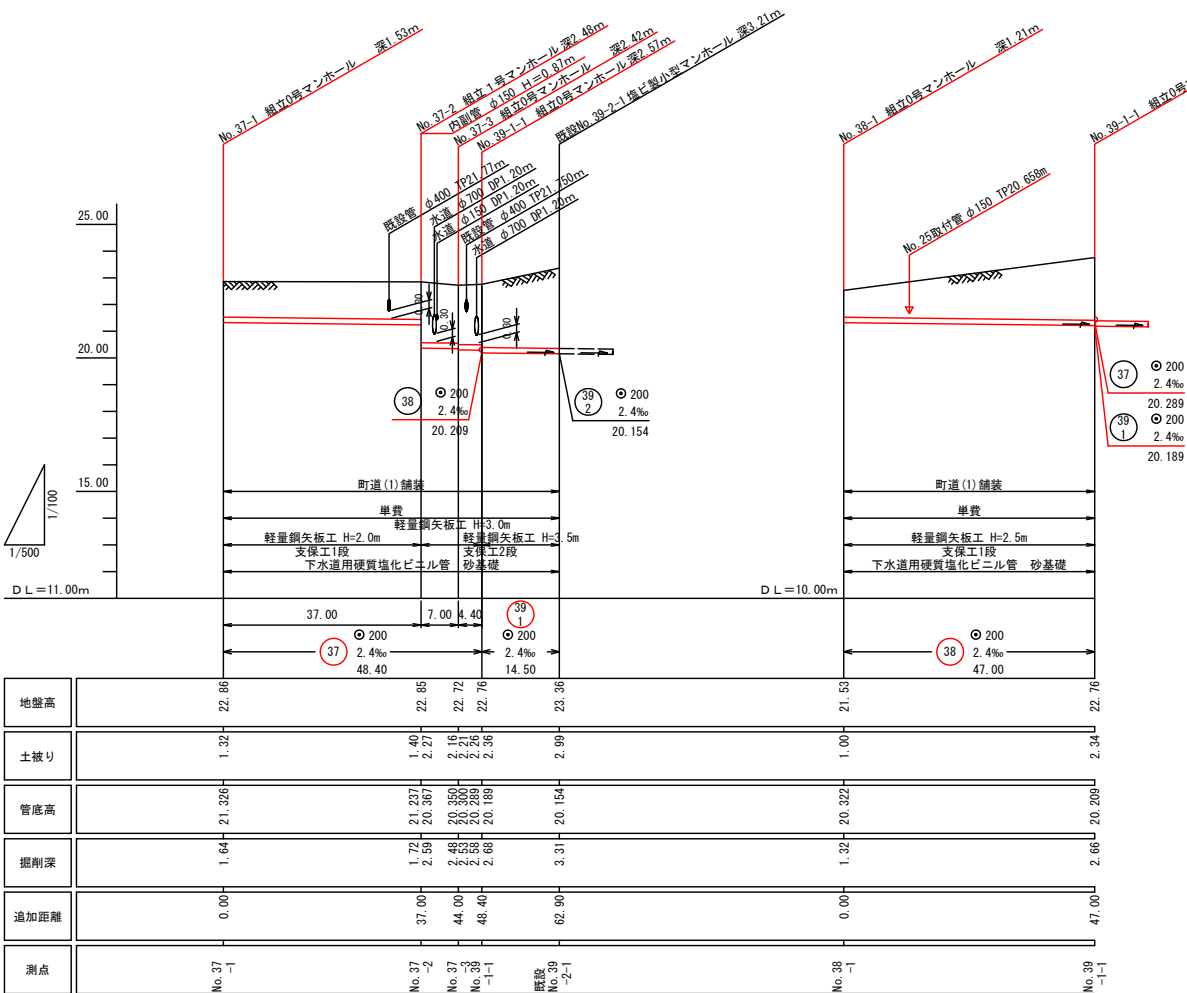

横断面図(2) 縮尺=1:200


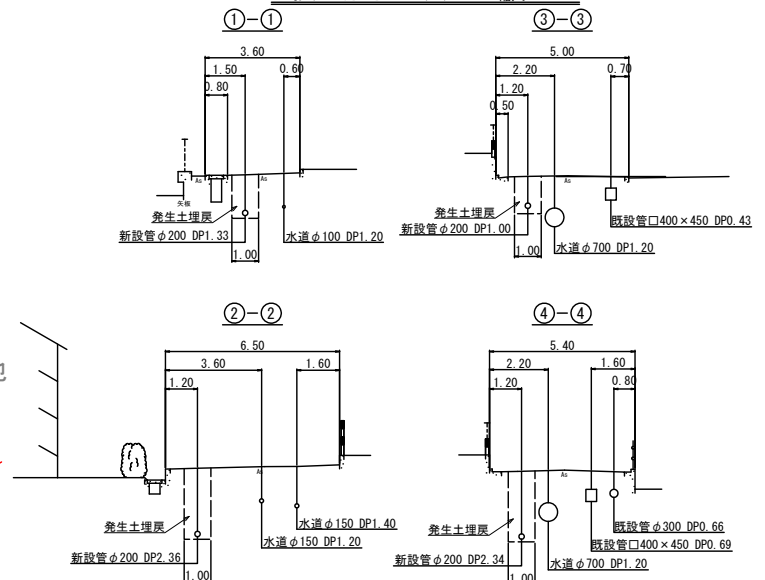


位置図 縮尺 1:5,000


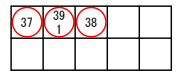


工事名	汚水枝管整備工事(その1-6)
処理区分名	大磯町処理区分
施行位置	大磯町生沢地内
図面名	平面図(2)・縦断面図(2)・横断面図(2)
縮尺	図示 図面番号 2/3
神奈川県中郡大磯町役場	


平面図(3) 縮尺 1:500

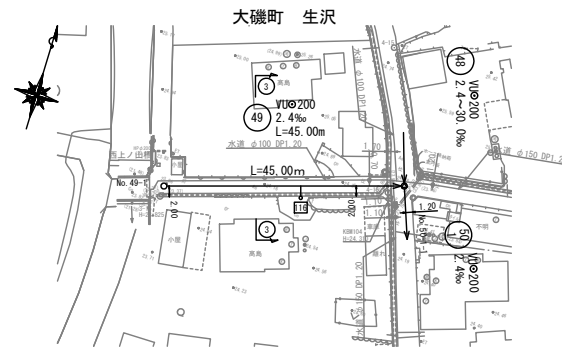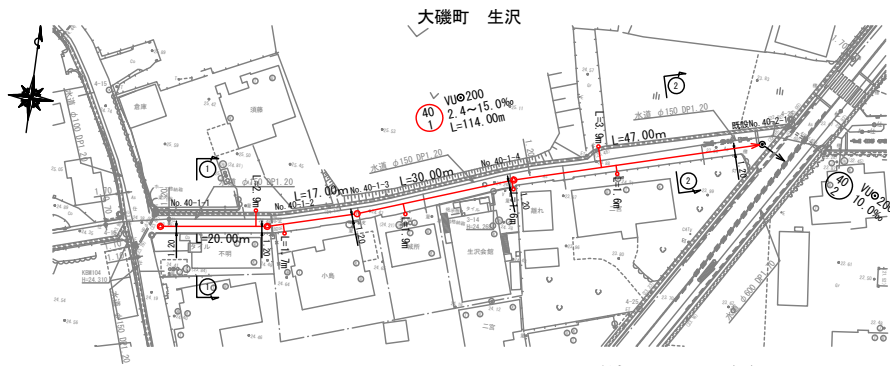



縦断図(3) 縮尺 縦:1:100 横:1:500

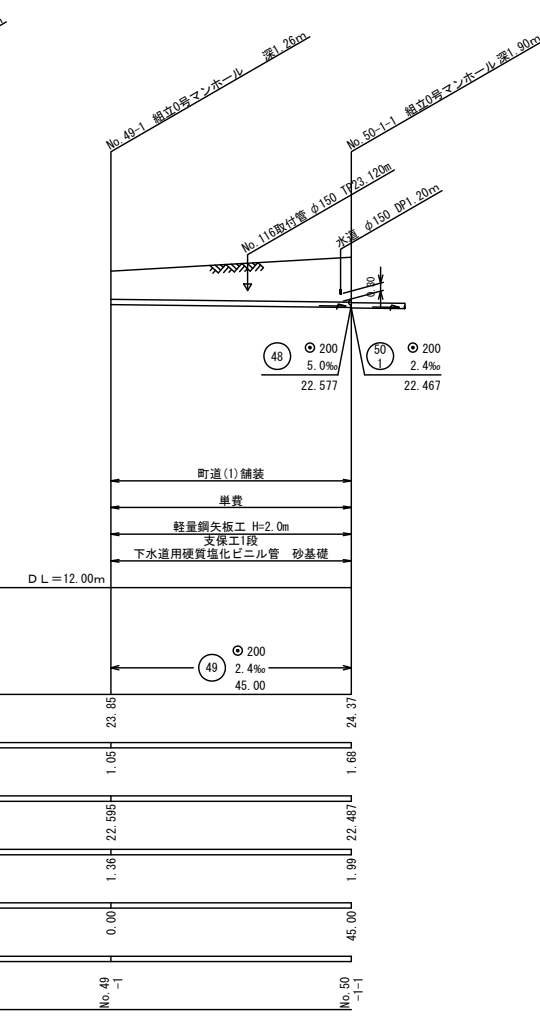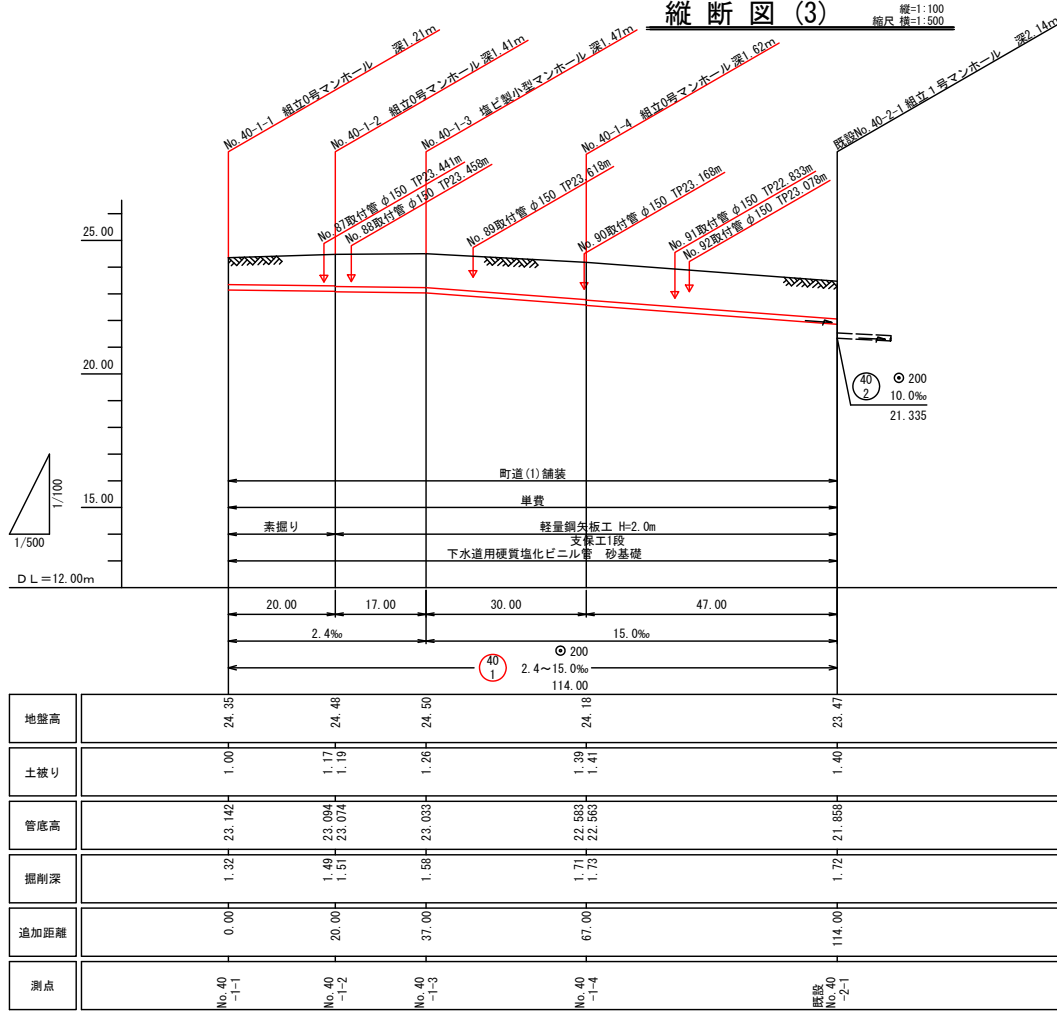

横断図(3) 縮尺 1:200

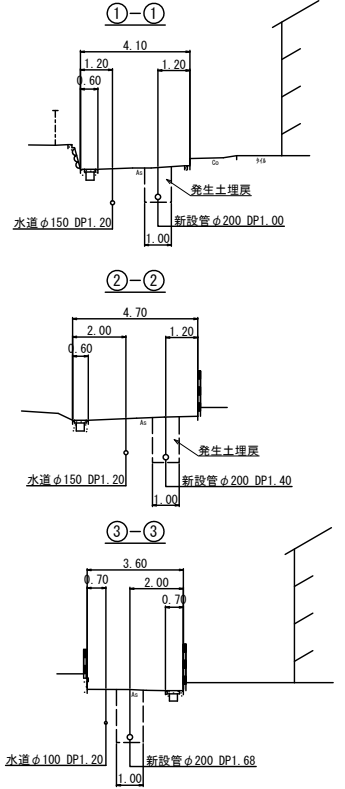

位置図 縮尺 1:5,000

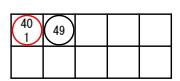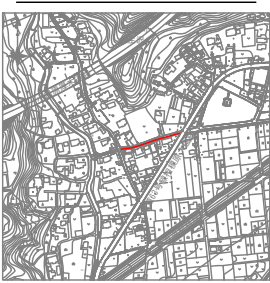

工 事 名	汚水枝管整備工事 (その1-6)
処理区分名	大磯38処理分区
施 行 位 置	大磯町 生沢 地内
図 面 名	平面図(3)・縦断図(3)・横断図(3)
縮 尺	図 示 図 面 番 号 3 3
神奈川県中郡大磯町役場	