



平面図 (1)

縮尺 1:500

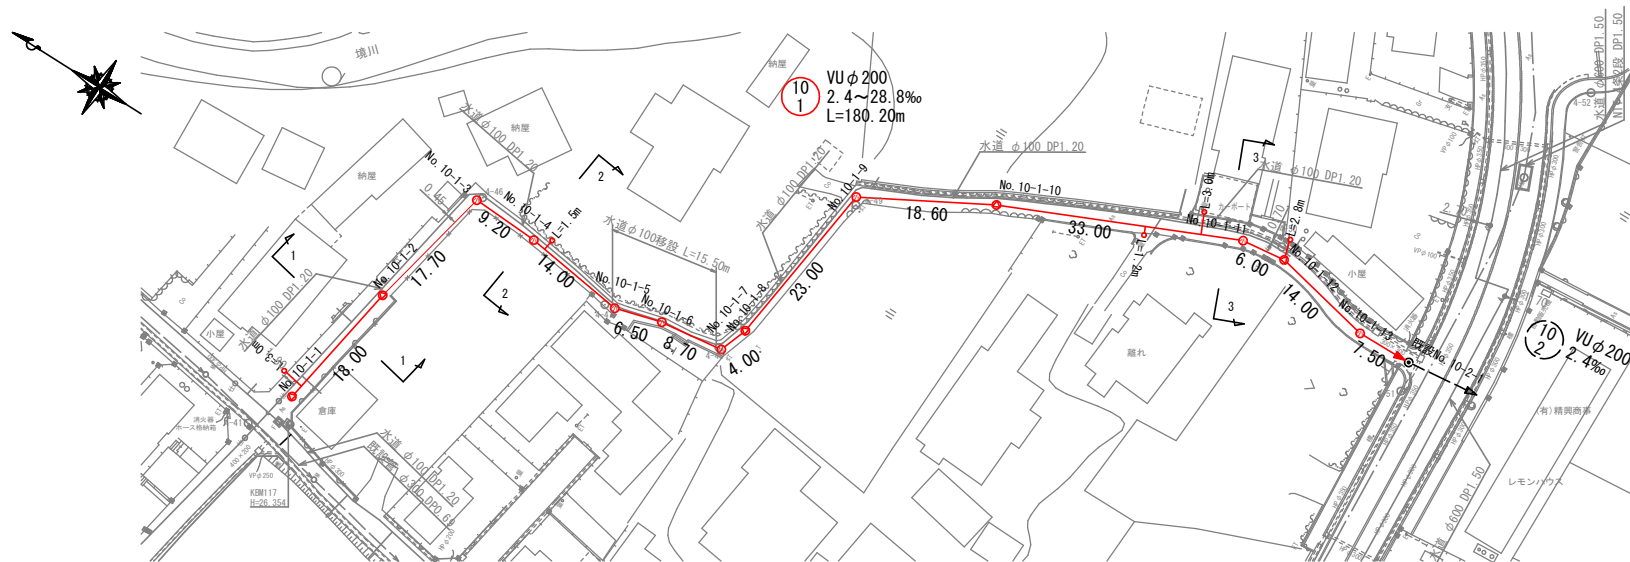

縦断図 (1)


縦=1:100
縮尺=1:500

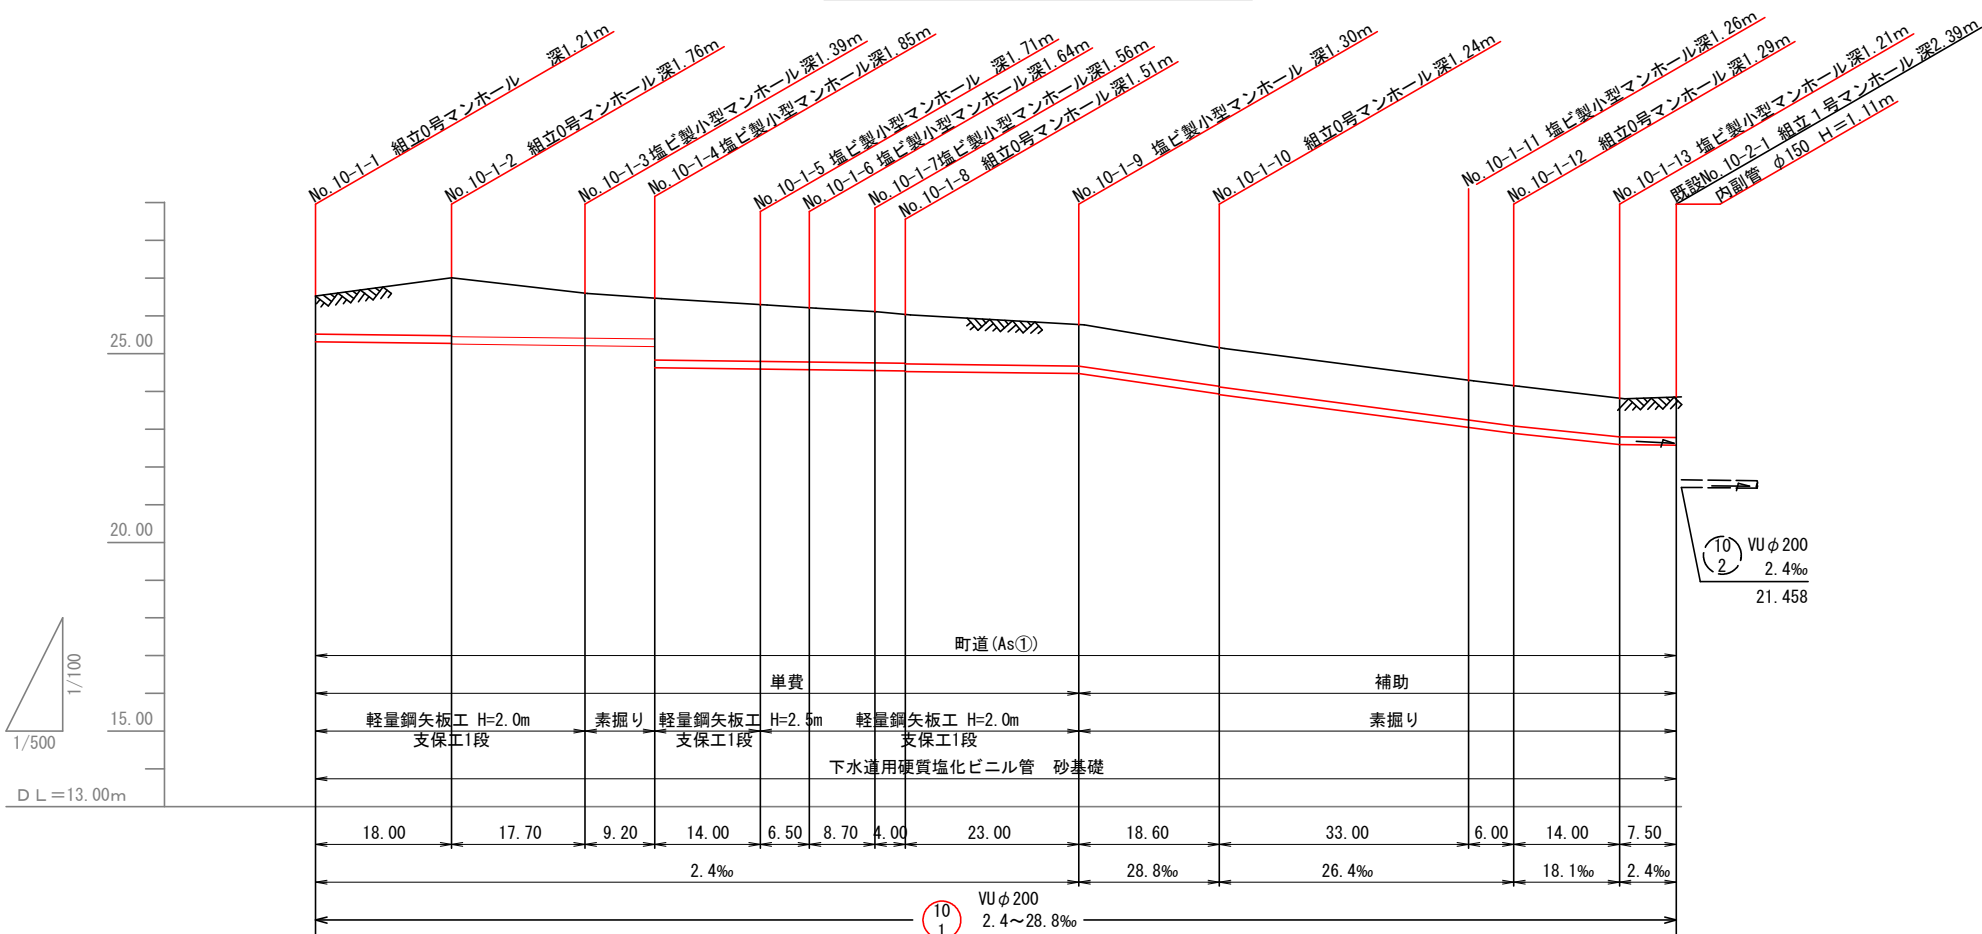


測点	追加距離	掘削深	管底高	土被り	地盤高
No. 10 -1-1	0.00	1.32	25.312	1.00	26.52
No. 10 -1-2	18.00	1.85 1.87	25.269 25.249	1.53 1.55	27.01
No. 10 -1-3	35.70	1.50	25.207	1.18	26.60
No. 10 -1-4	44.90	1.39 1.95	25.185 24.624	1.07 1.63	26.47
No. 10 -1-5	58.90	1.82	24.590	1.50	26.30
No. 10 -1-6	65.40	1.74	24.574	1.42	26.21
No. 10 -1-7	74.10	1.67	24.553	1.35	26.11
No. 10 -1-8	78.10	1.60 1.62	24.543 24.523	1.28 1.30	26.03
No. 10 -1-9	101.10	1.41	24.468	1.09	25.77
No. 10 -1-10	119.70	1.33 1.35	23.932 23.912	1.01 1.03	25.15
No. 10 -1-11	152.70	1.37	23.041	1.05	24.30
No. 10 -1-12	158.70	1.38 1.40	22.883 22.863	1.06 1.08	24.15
No. 10 -1-13	172.70	1.32	22.610	1.00	23.82
No. 10 -2-1	180.20	1.37	22.592	1.05	23.85

横断図 (1)

縮尺=1:100

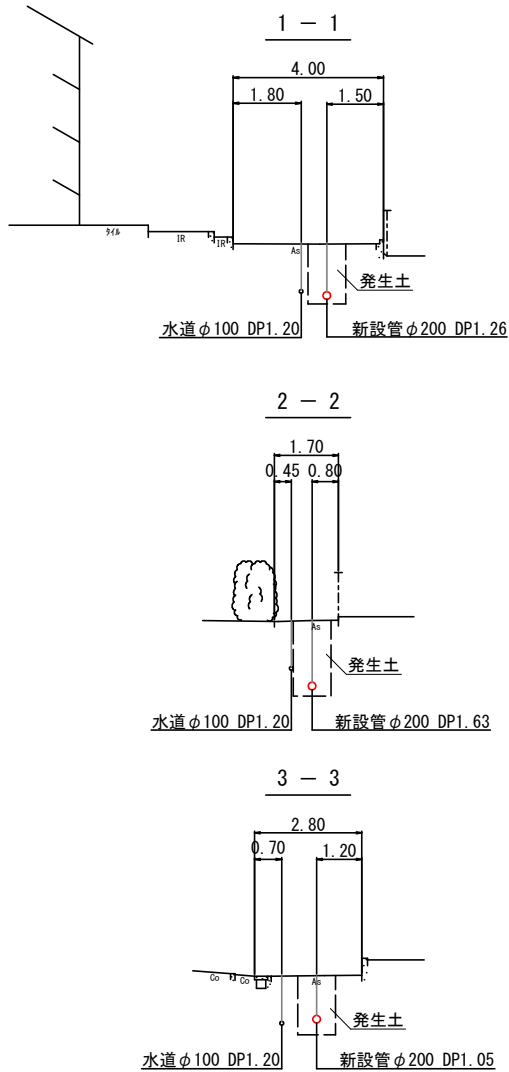


位置図 縮尺 1:5,000

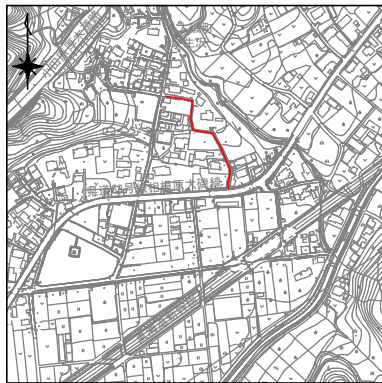


10 1				

工 事 名	汚水枝管整備工事 (その1-7)
処理区分名	大磯38処理分区
施 行 位 置	大磯町 生沢 地内
図 面 名	平面図 (1)・縦断図 (1)・横断図 (1)
縮 尺	図示
図 面 番 号	1 / 2
神奈川県 中郡 大磯町 役 場	

平面図(2) 縮尺 1:500

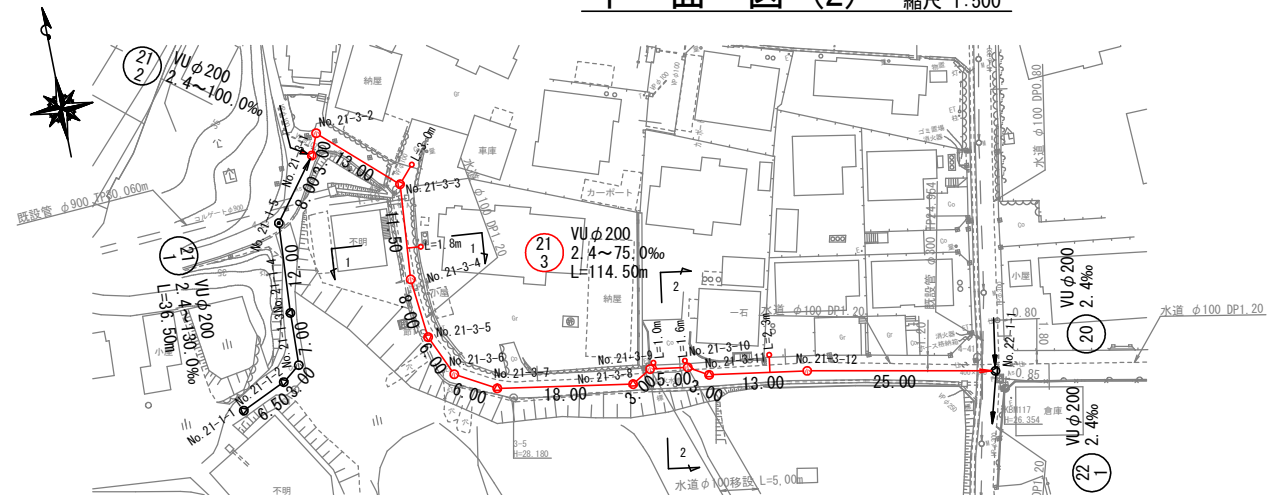


縦断図(2) 縮尺 縦=1:100 横=1:500

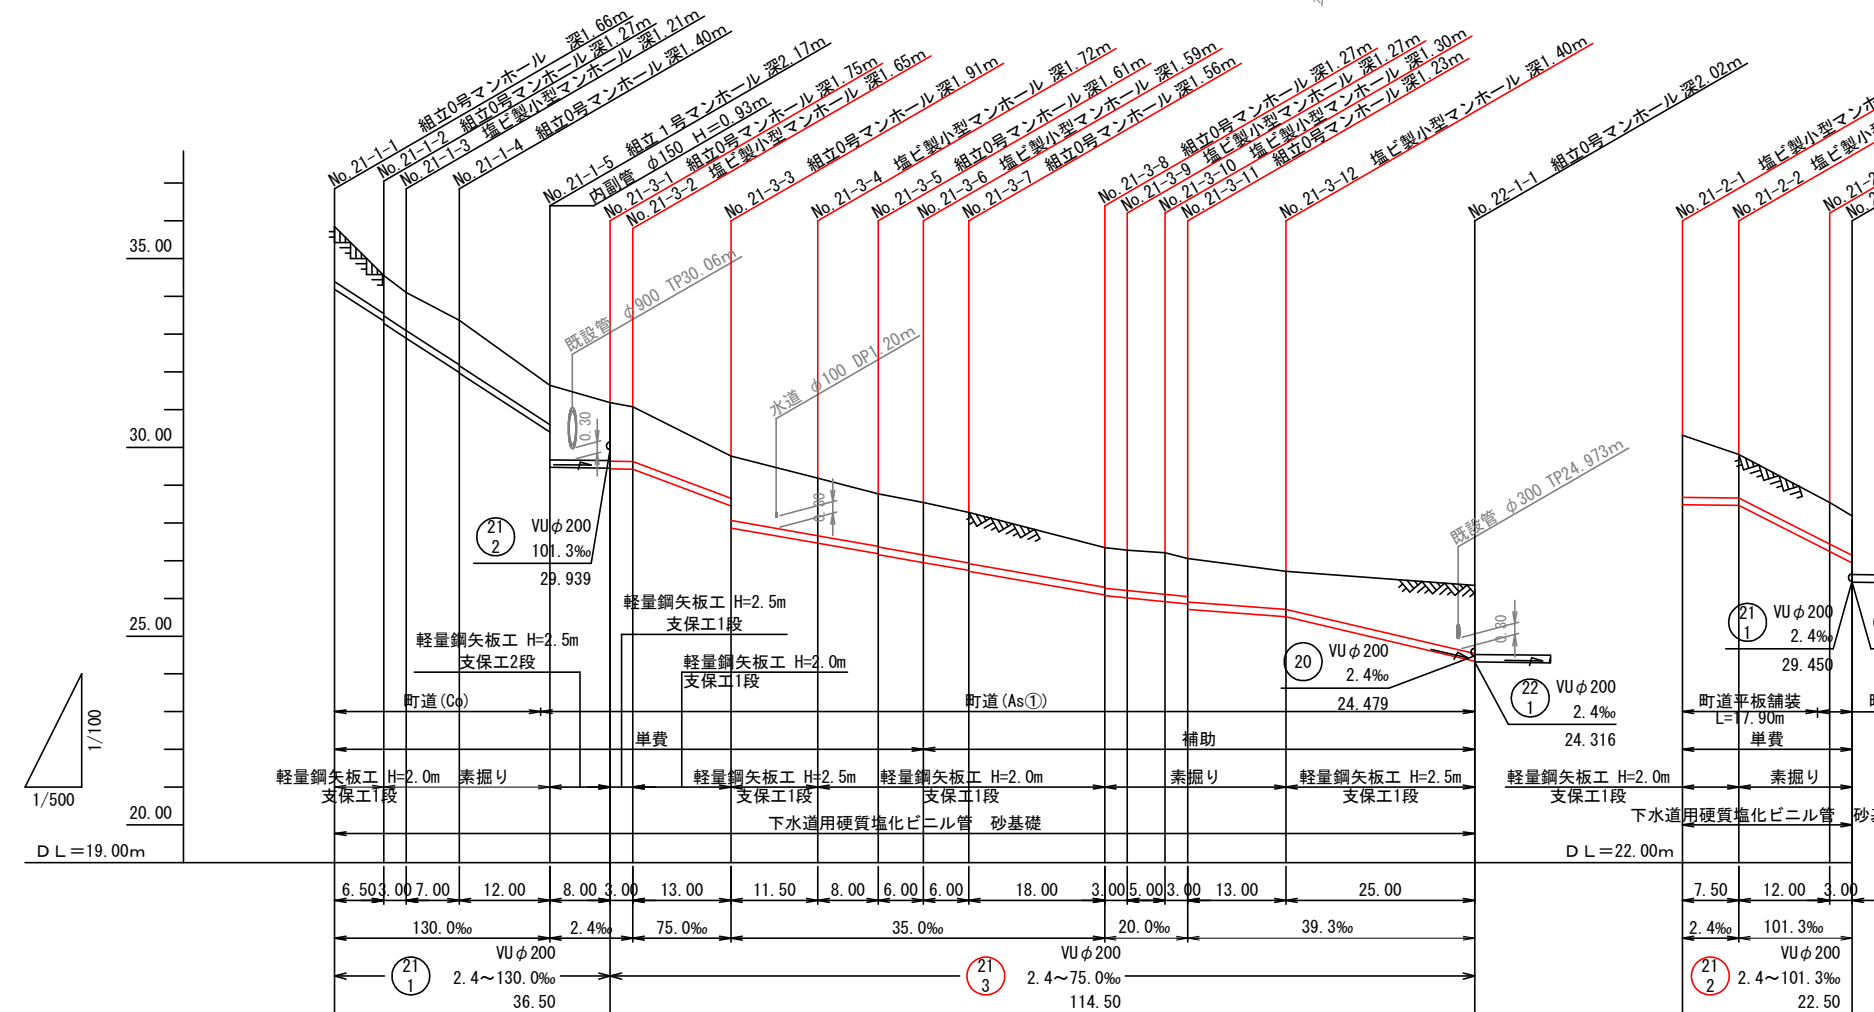


地盤高	35.85	34.55	34.10	33.36	31.64	31.18	31.07	29.77	29.18	28.77	28.54	28.28	27.34	27.28	27.21	27.06	26.72	26.34	33.32	32.81	31.54	31.18
土被り	1.45	1.00	1.06	1.17	1.03	1.96	1.52	1.44	1.11	1.70	1.51	1.38	1.38	1.06	1.09	1.00	1.19	1.79	1.63	1.14	1.09	1.03
管底高	34.187	33.342	33.282	32.892	30.402	29.450	29.430	28.448	27.180	27.160	26.950	26.740	26.090	26.070	25.910	25.850	25.319	24.337	31.477	31.459	30.243	29.939
掘削深	1.77	1.32	1.38	1.49	1.35	1.84	1.86	1.43	1.70	1.72	1.70	1.65	1.36	1.38	1.41	1.32	1.51	2.11	1.95	1.46	1.41	1.35
追加距離	0.00	6.50	9.50	16.50	28.50	36.50	39.50	52.50	64.00	72.00	78.00	84.00	102.00	105.00	110.00	113.00	126.00	151.00	0.00	7.50	19.50	22.50
測点	No. 21-1-1	No. 21-1-2	No. 21-1-3	No. 21-1-4	No. 21-1-5	No. 21-3-1	No. 21-3-2	No. 21-3-3	No. 21-3-4	No. 21-3-5	No. 21-3-6	No. 21-3-7	No. 21-3-8	No. 21-3-9	No. 21-3-10	No. 21-3-11	No. 21-3-12	No. 22-1-1	No. 21-2-1	No. 21-2-2	No. 21-2-3	No. 21-3-1

横断図(2) 縮尺=1:100

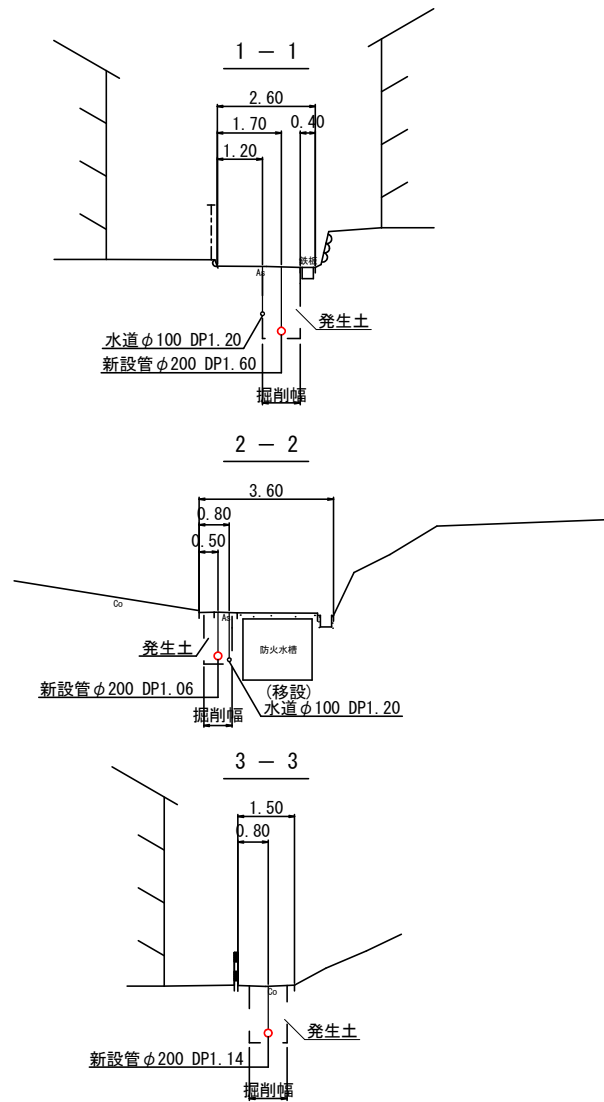

位置図 縮尺 1:5,000

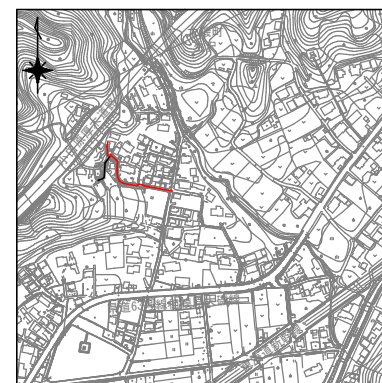

21	21	21		
1	3	2		

工 事 名	汚水枝管整備工事 (その1-7)
処理区分名	大磯38処理分区
施 行 位 置	大磯町 生沢 地内
図 面 名	平面図(2)・縦断図(2)・横断図(2)
縮 尺	図示 図面番号 2/2
神奈川県中郡大磯町役場	