

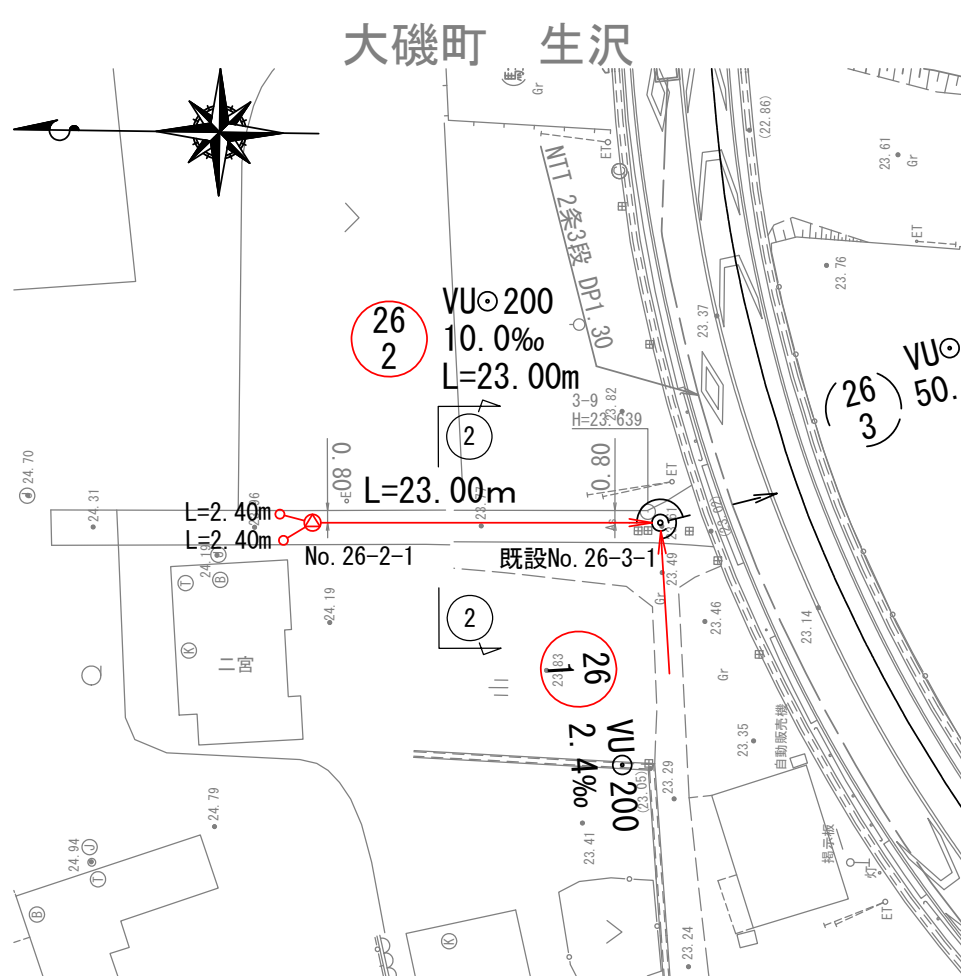





平 面 図 (1) 縮尺 1:500

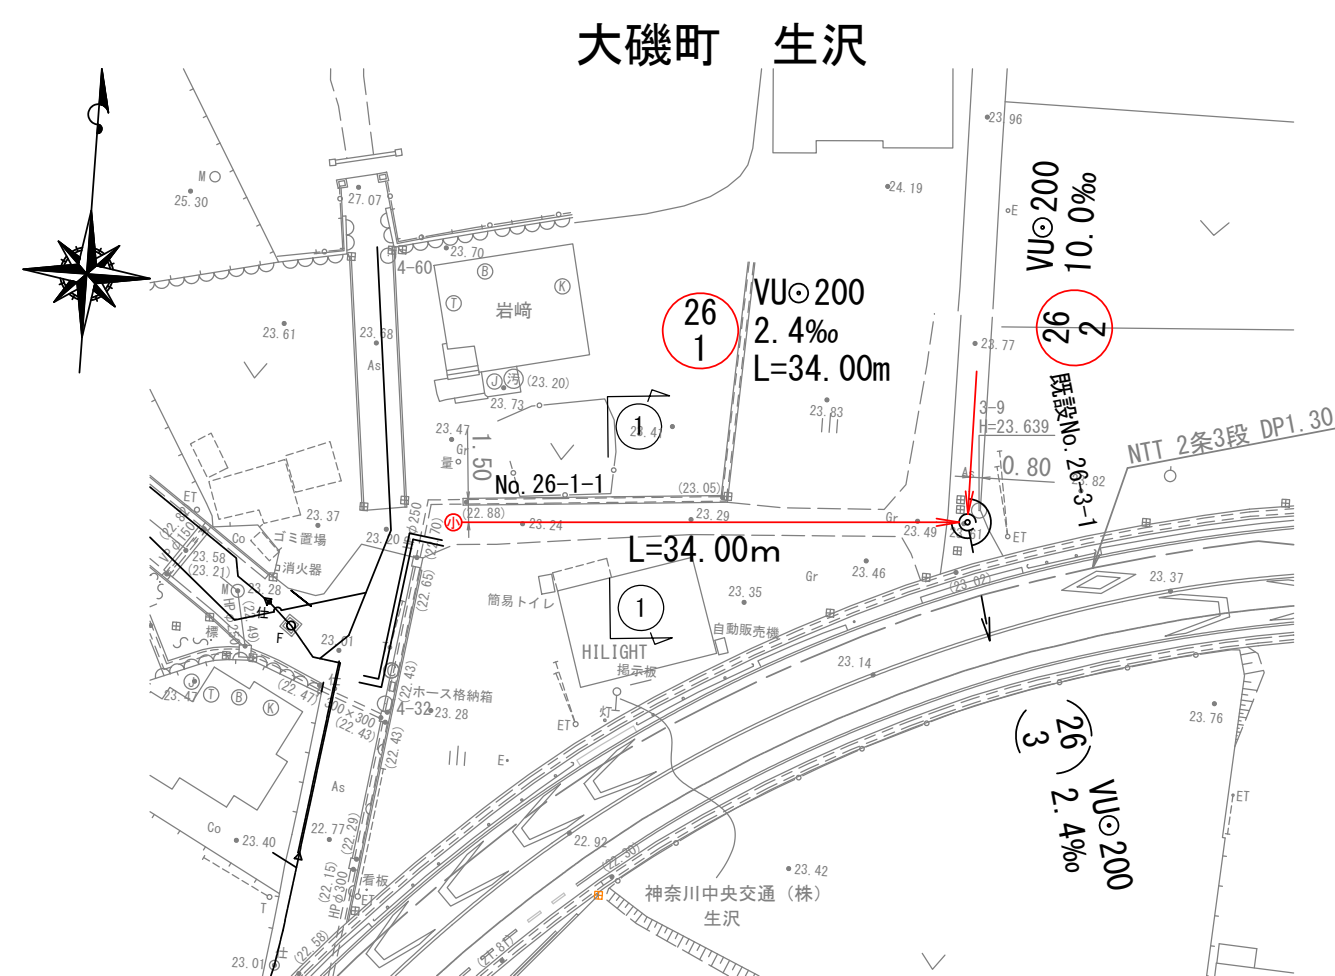


横 断 面 図 (1) 縮尺=1:200

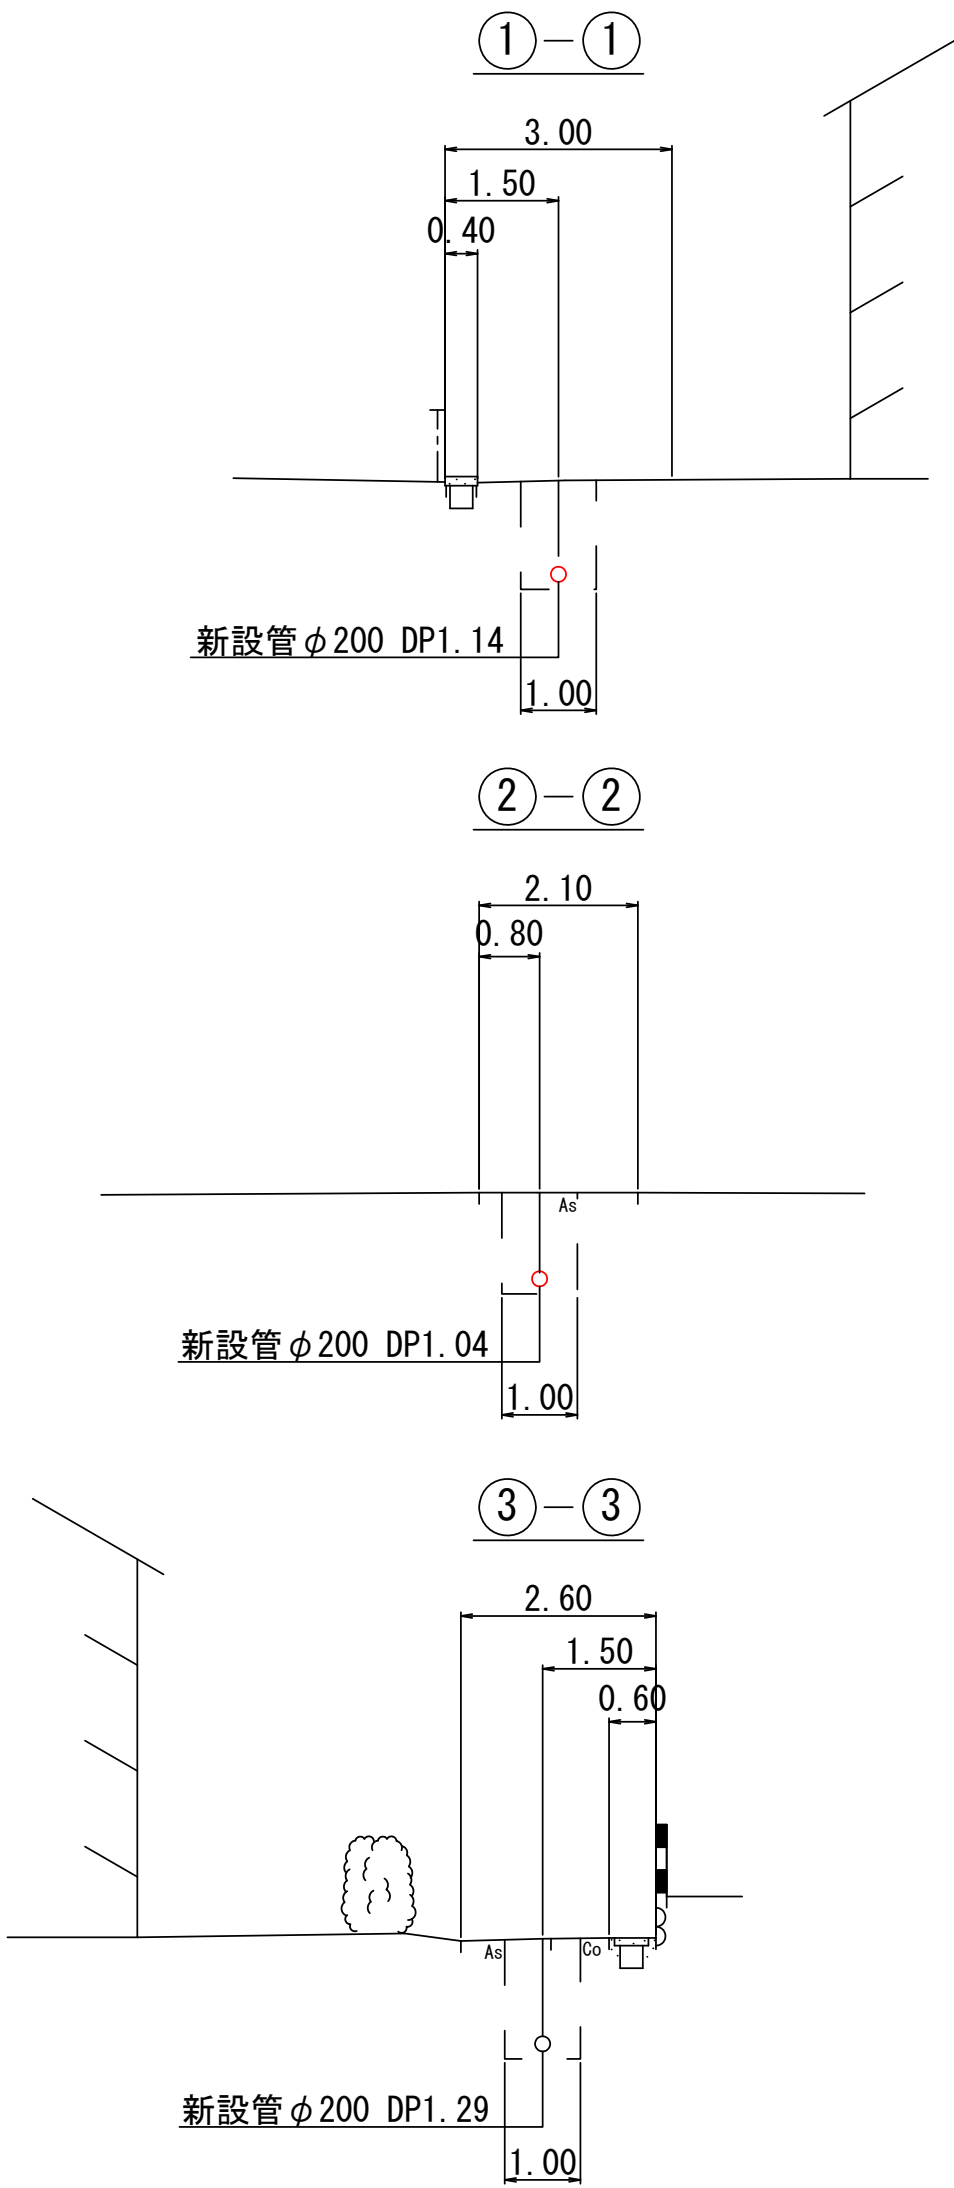

縦 断 面 図 (1) 縮尺 縦=1:100 横=1:500

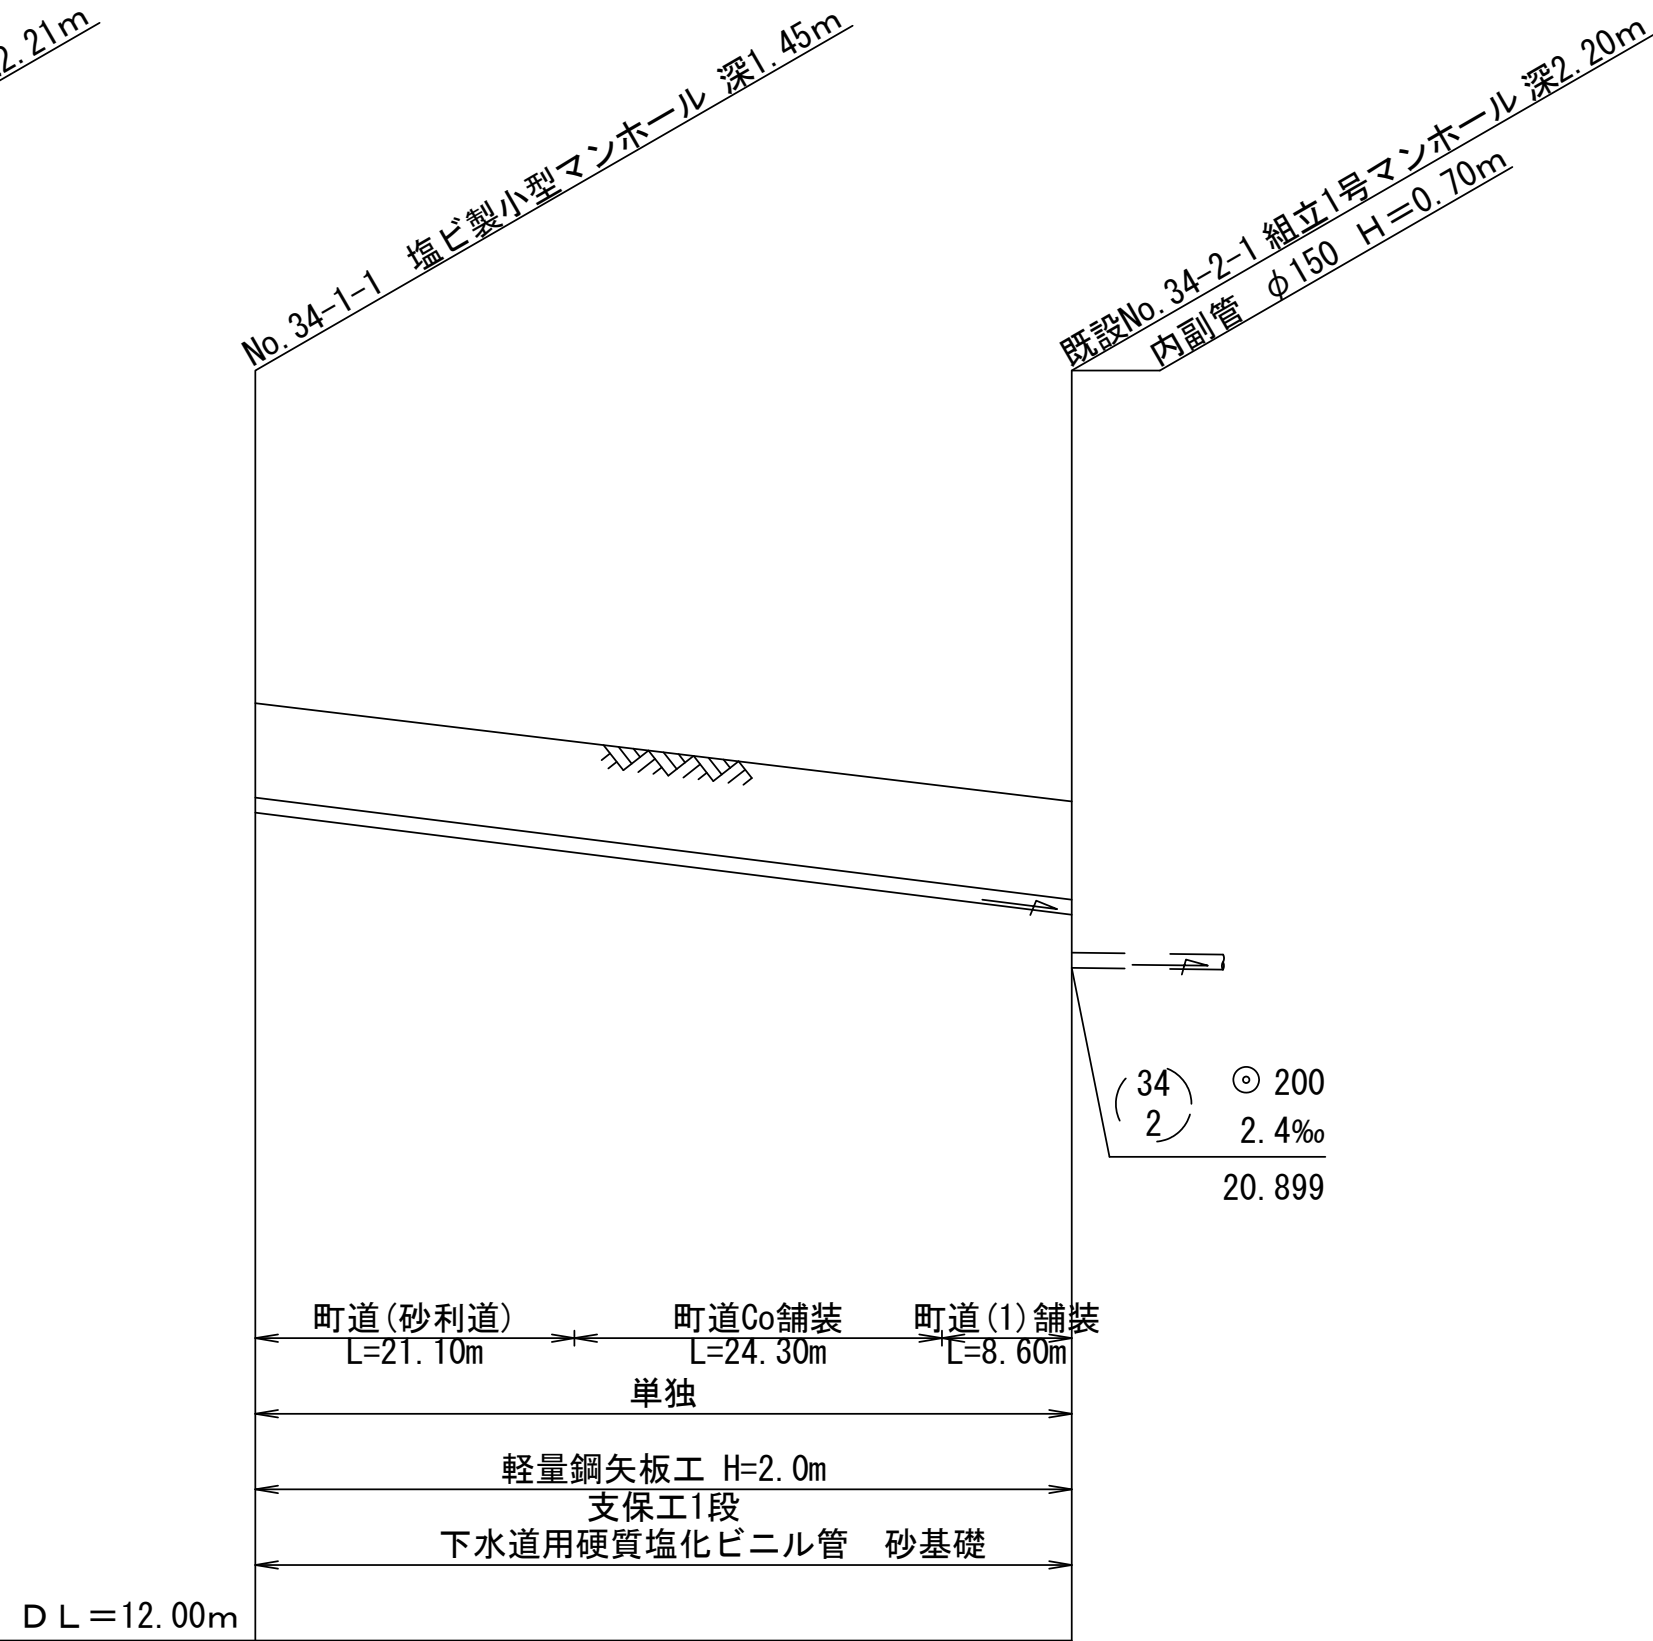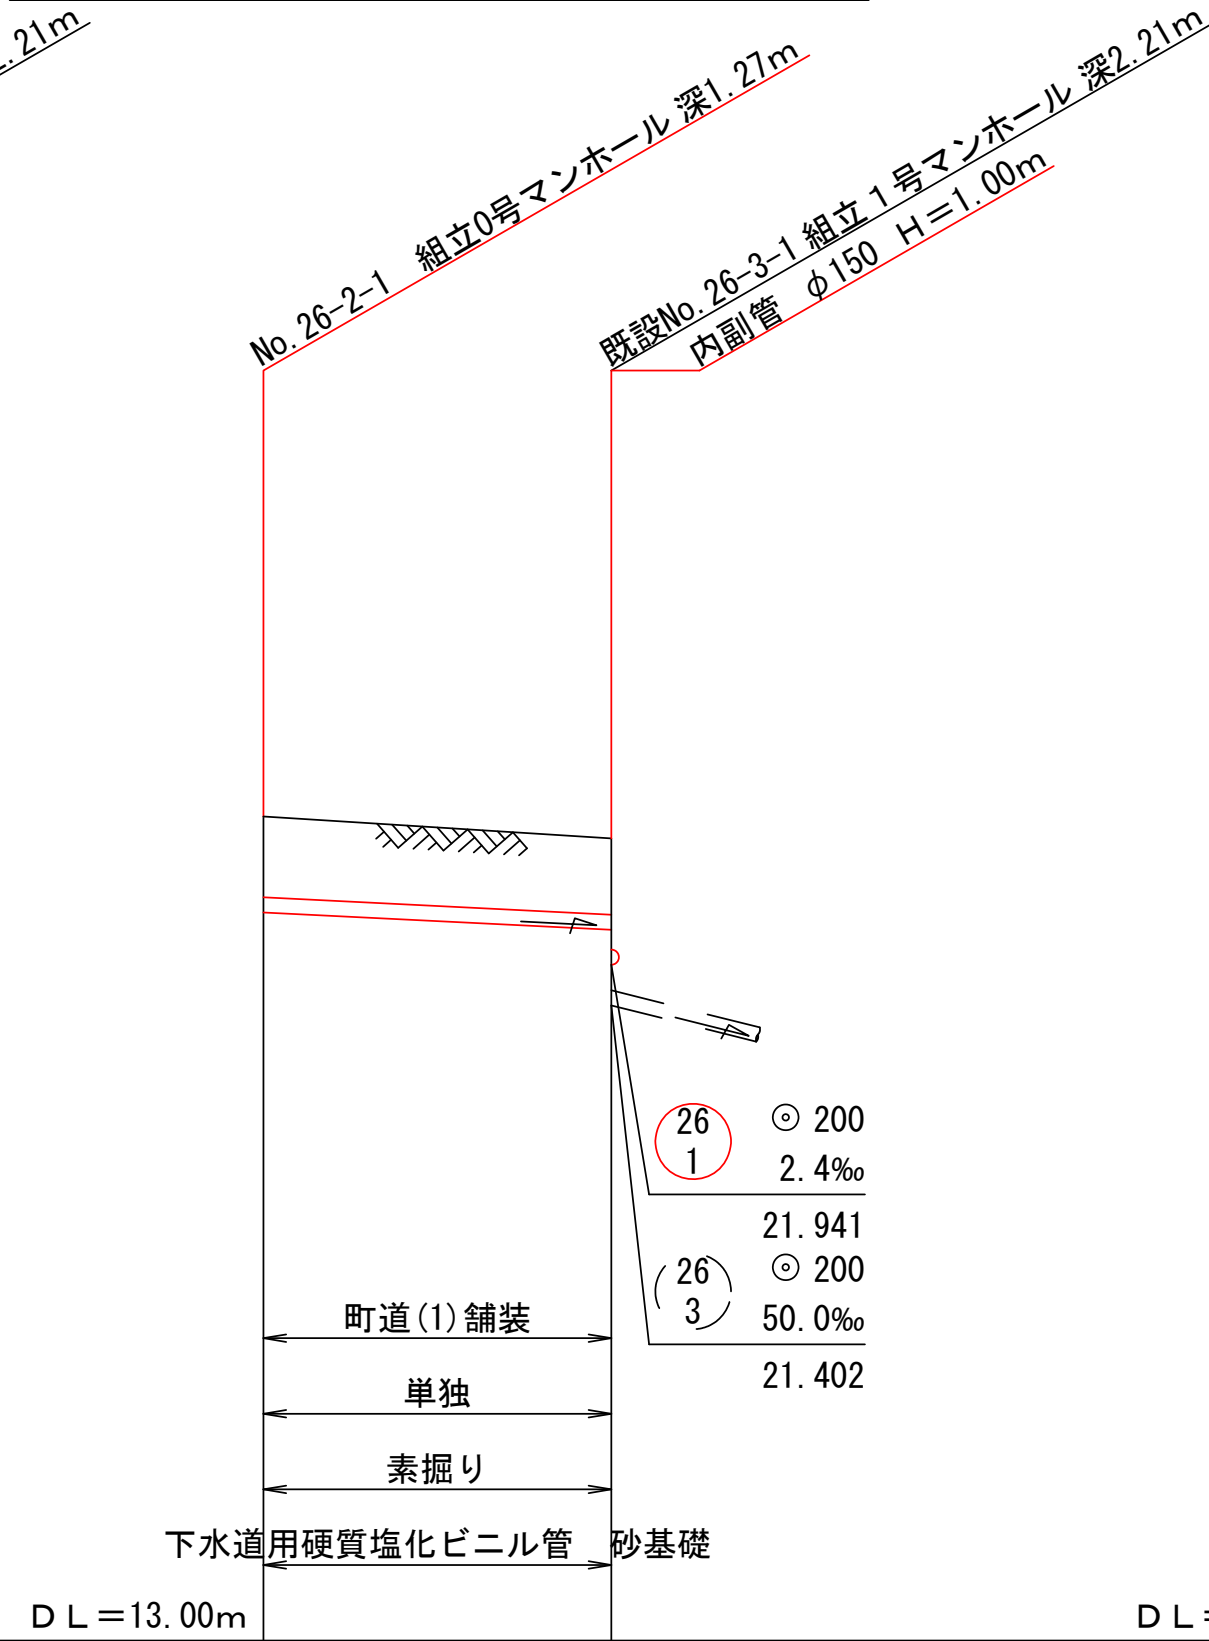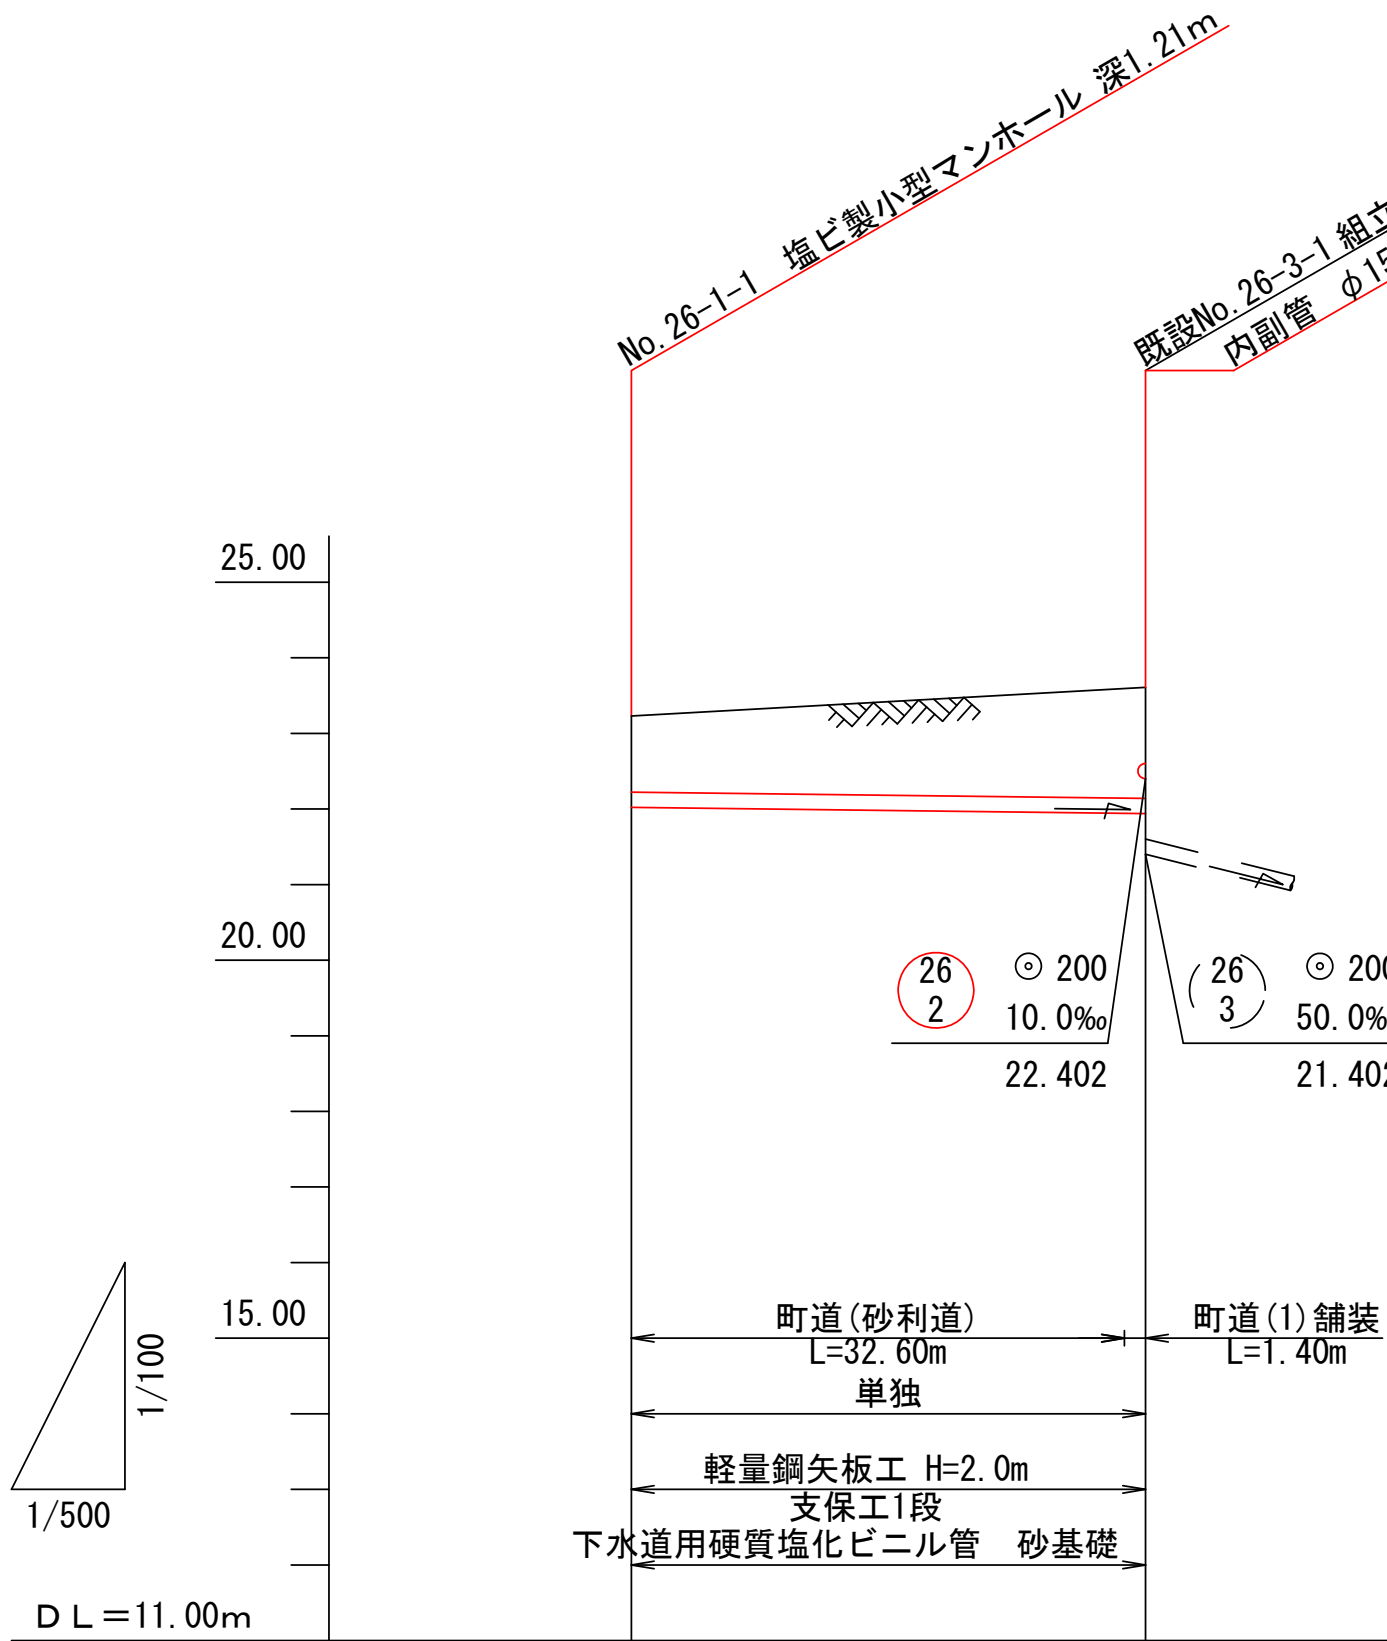

位 置 図 縮 尺 1:5,000


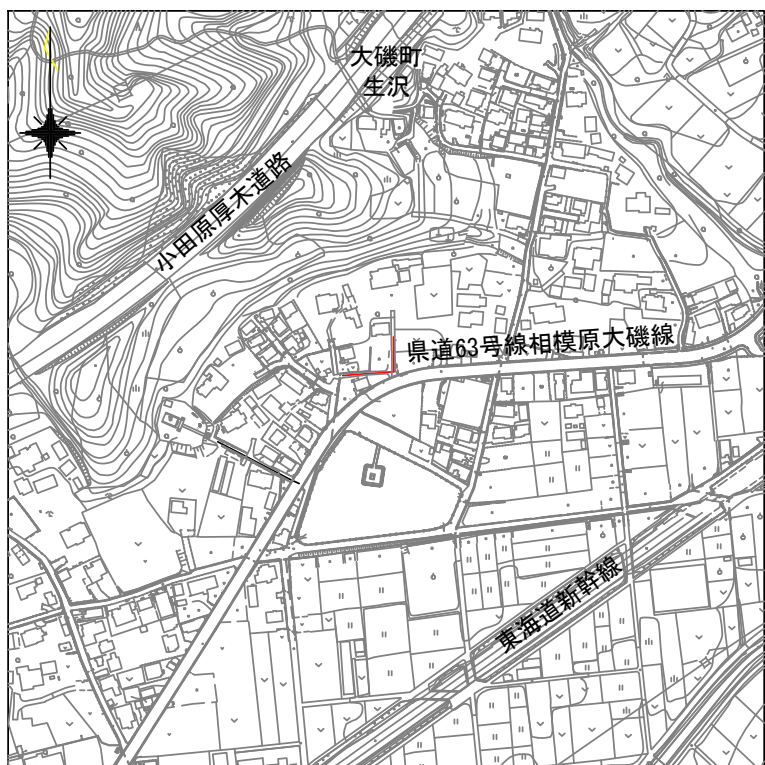


地盤高	23.23	23.61	23.90	23.61	24.40	23.10
土被り	1.00	1.46	1.06	1.00	1.24	1.29
管底高	22.022	21.941	22.632	22.402	22.951	21.601
掘削深	1.32	1.78	1.38	1.32	1.56	1.61
追加距離	0.00	34.00	0.00	23.00	0.00	54.00
単距離	0.00	34.00	0.00	23.00	0.00	54.00


26	26	34		
1	2	1		

工 事 名	汚水枝管整備工事 (その1-8)
処理区分名	大磯38処理分区分
施 行 位 置	大磯町生沢地内
図 面 名	平面図・縦断面図・横断面図 (1)
縮 尺	図示 図 面 番 号 1 3
神 奈 川 県 中 郡 大 磯 町 役 場	


平面図(2) 縮尺 1:500

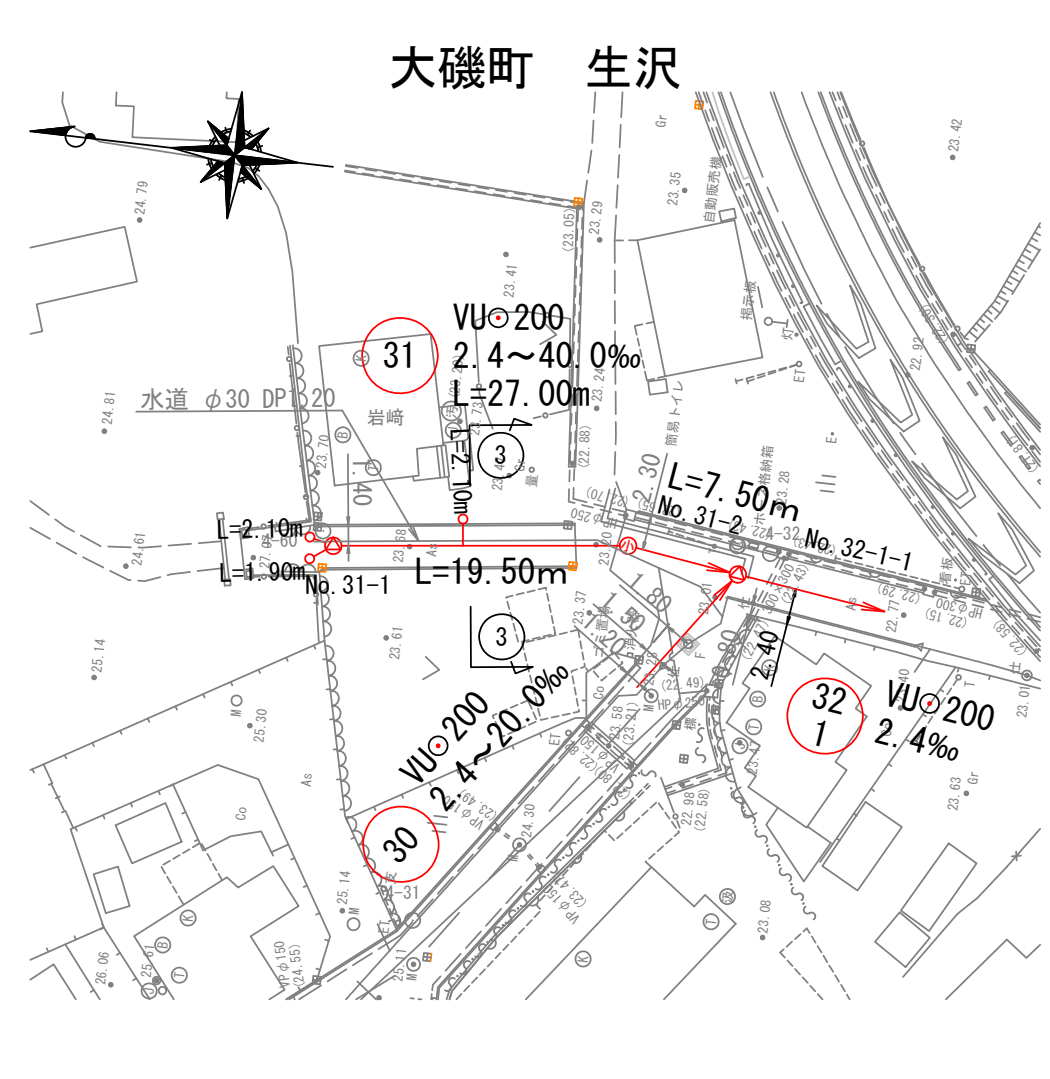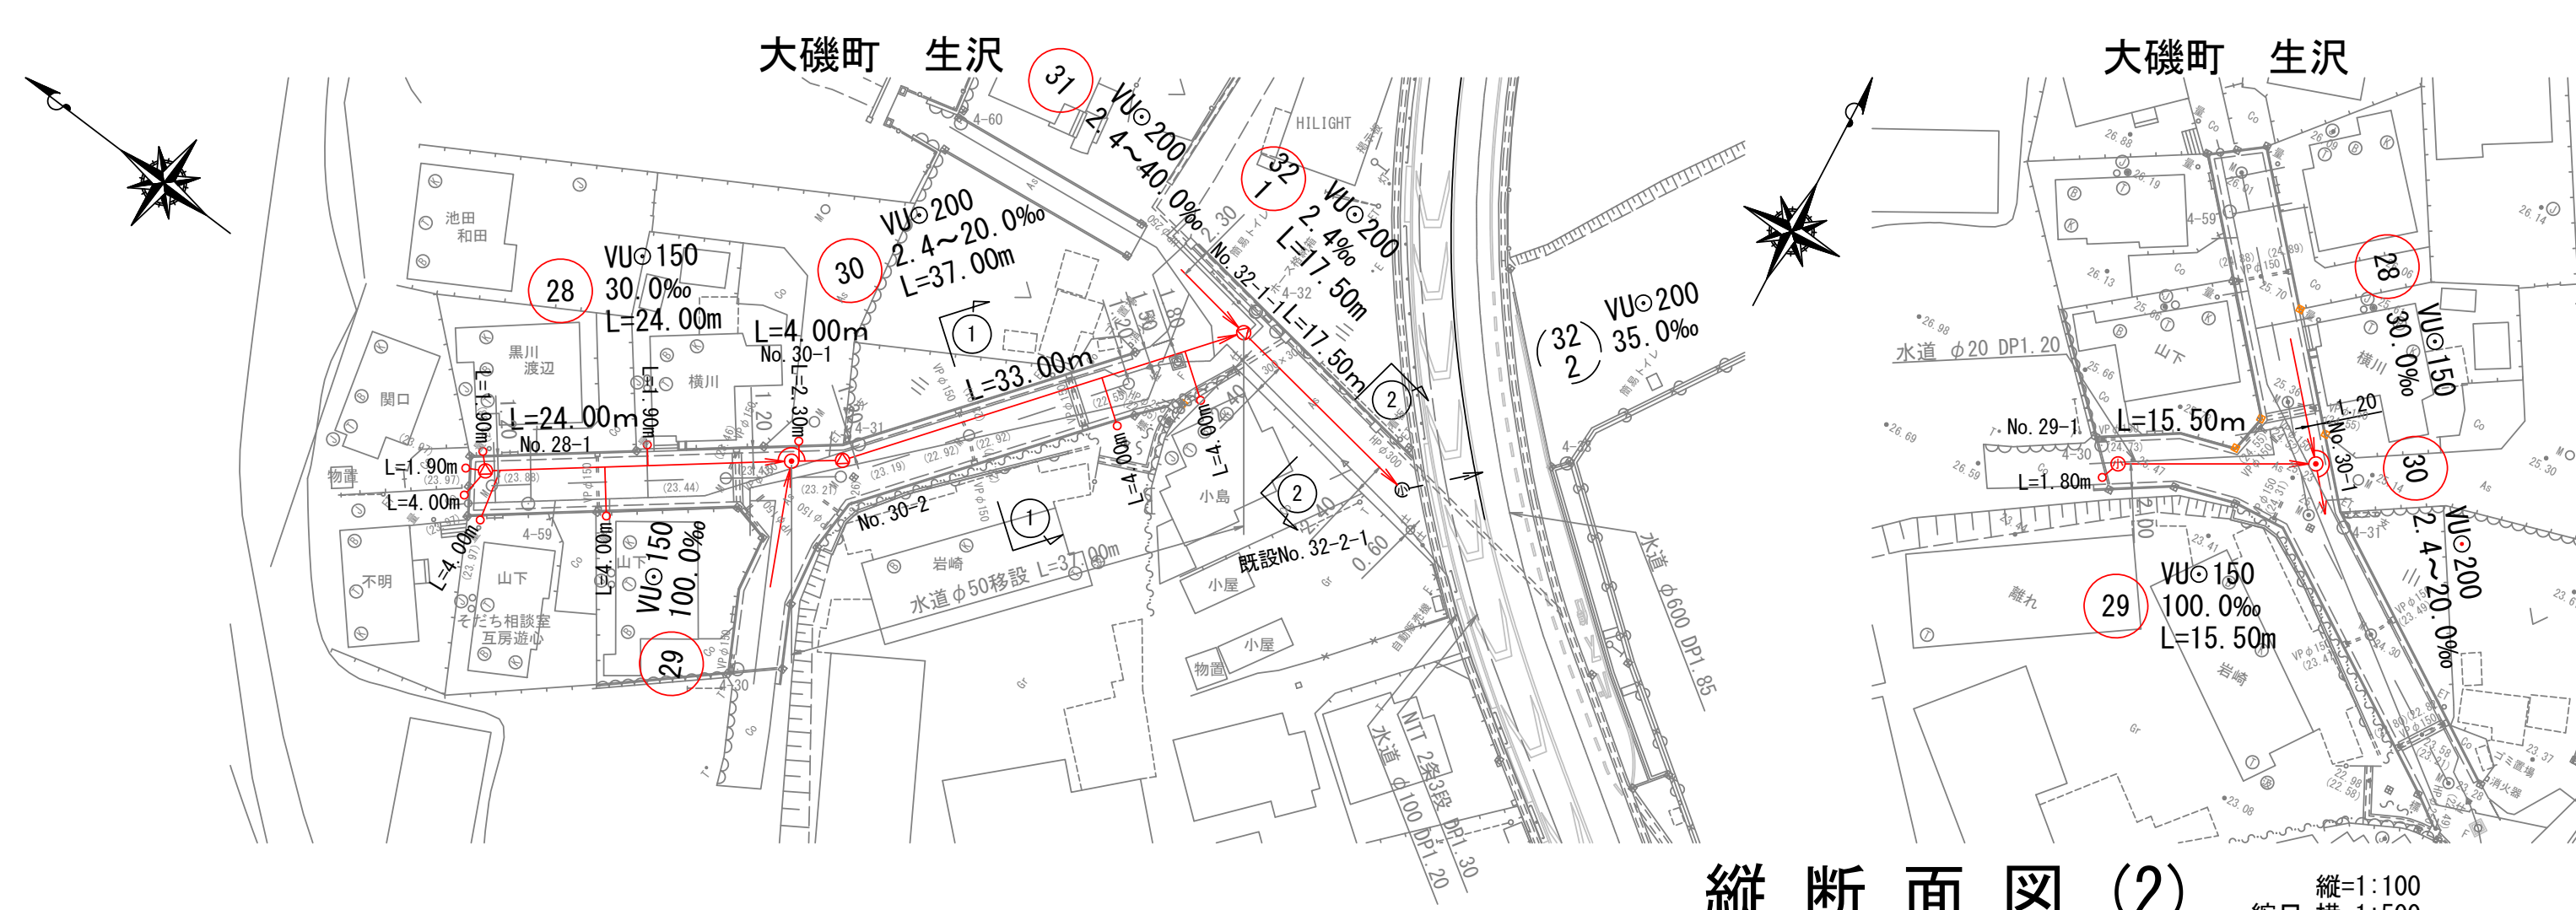



縦断面図(2) 縦=1:100 縮尺 横=1:500

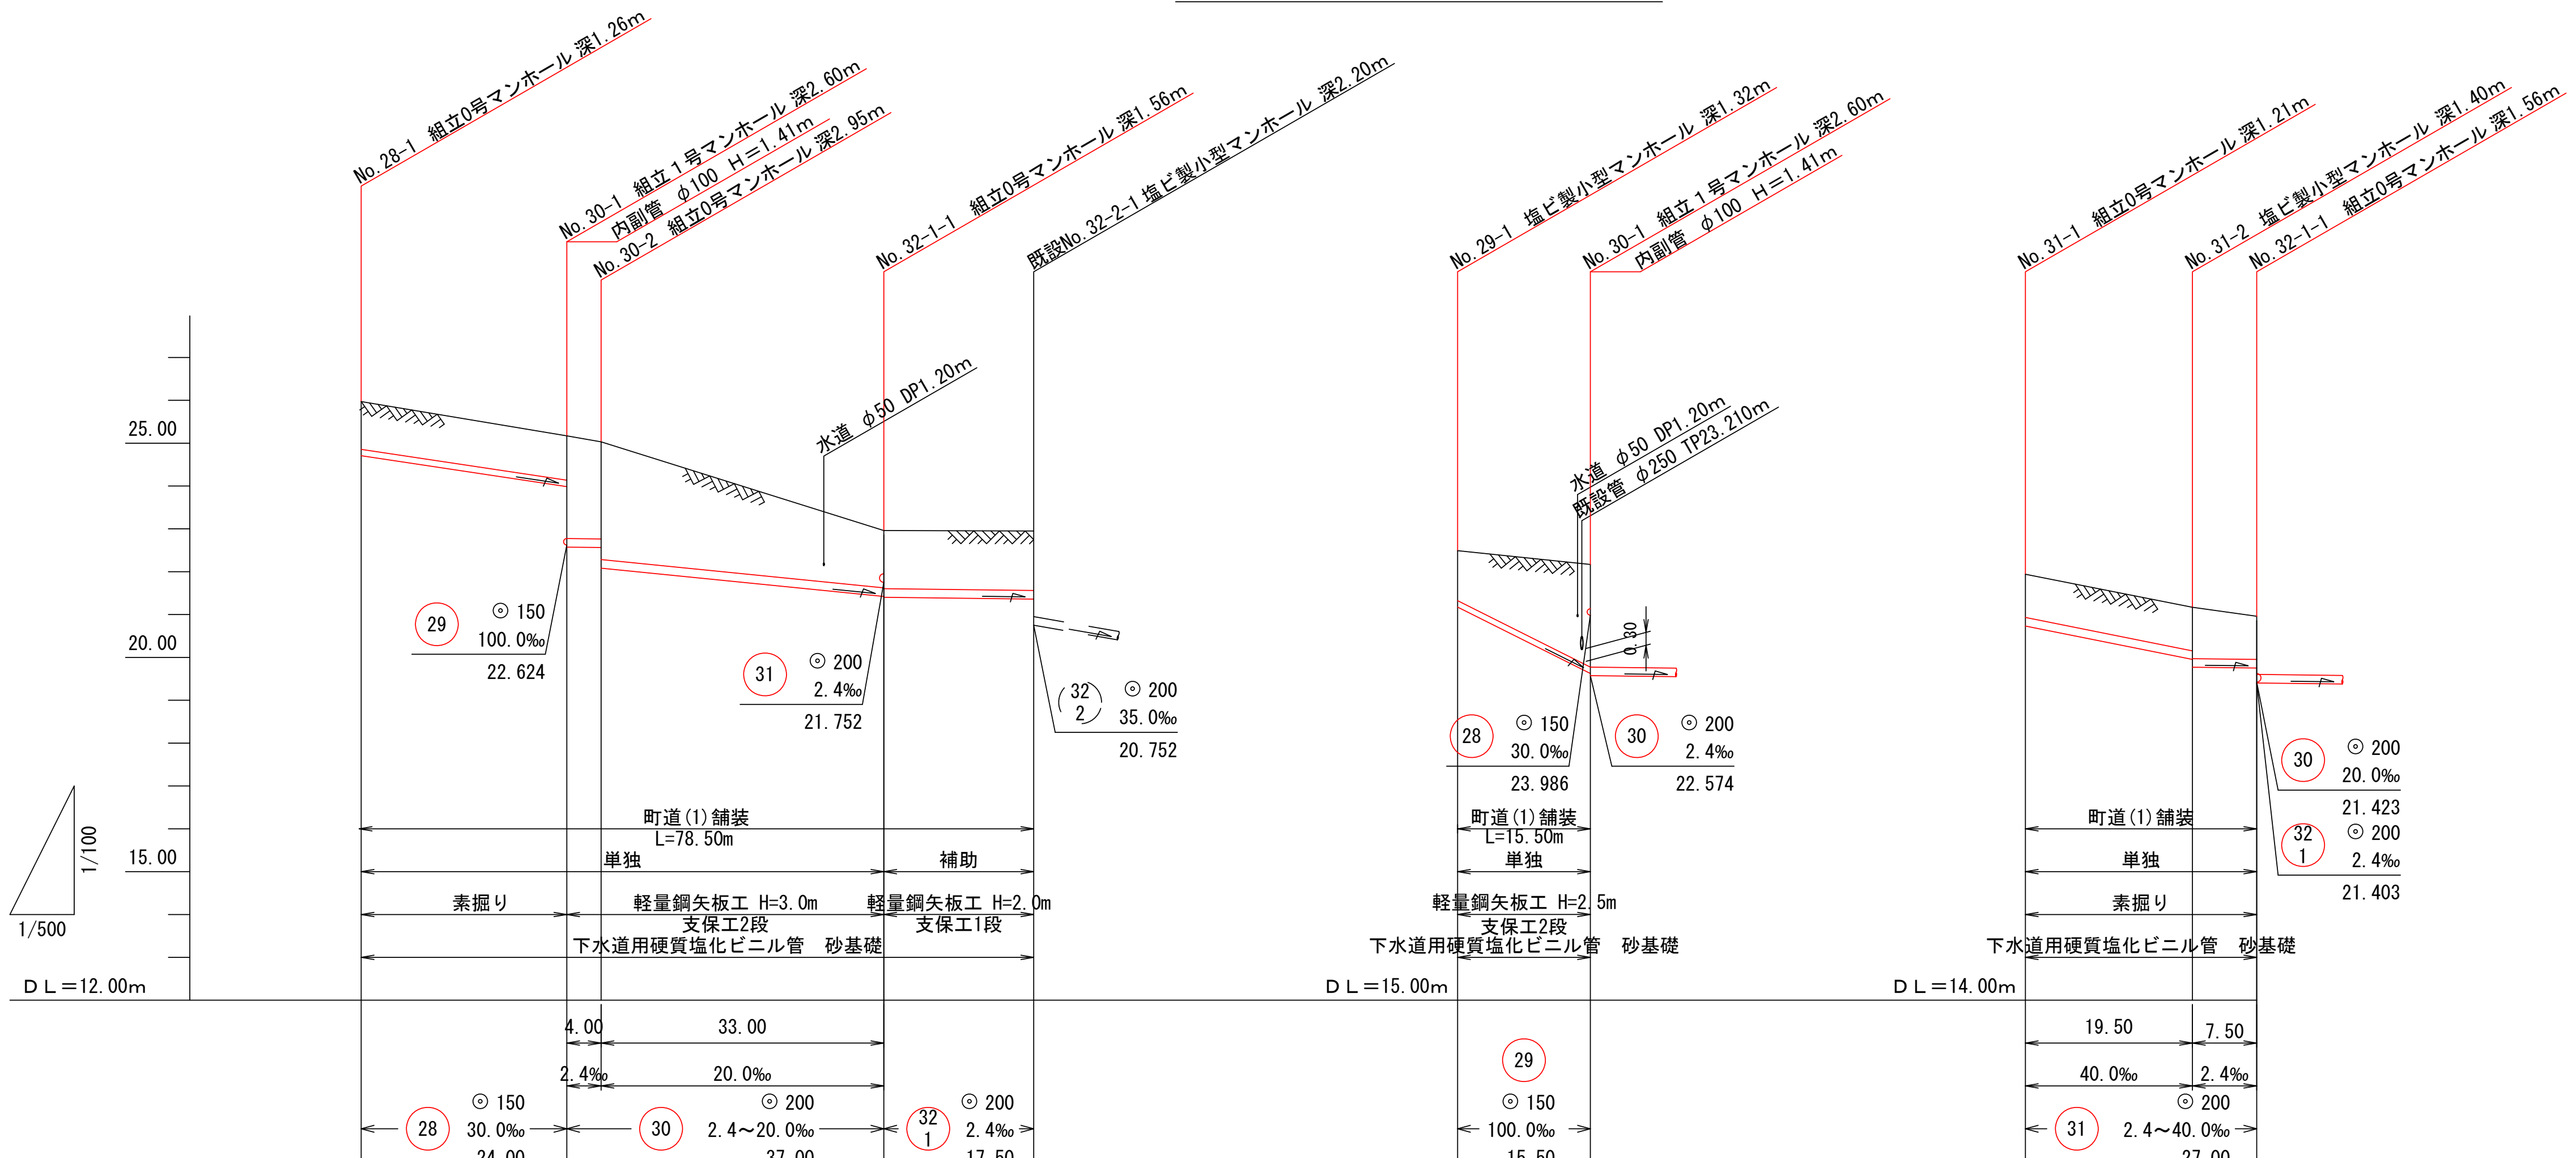

横断面図(2) 縮尺=1:200

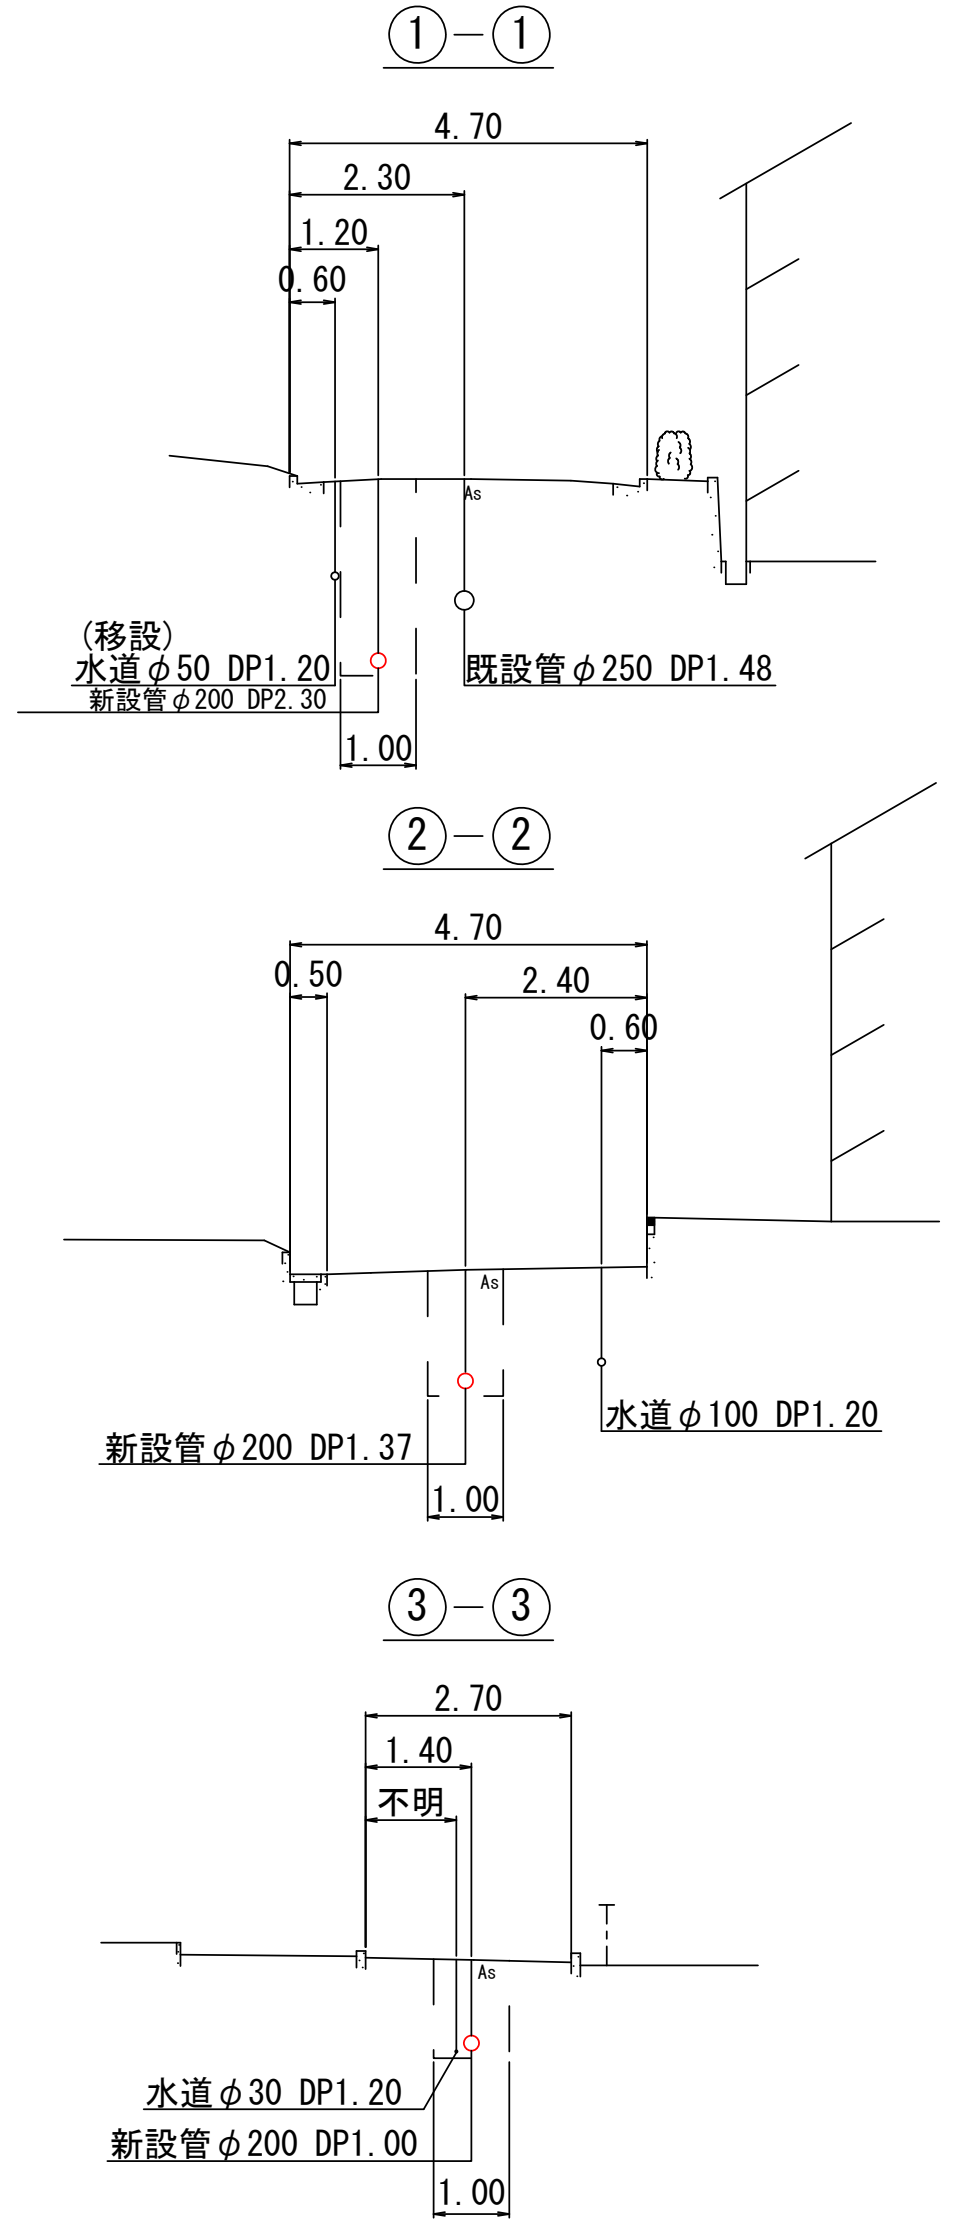




位置図 縮尺 1:5,000

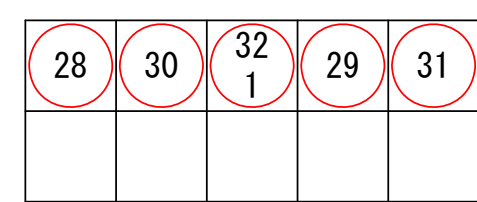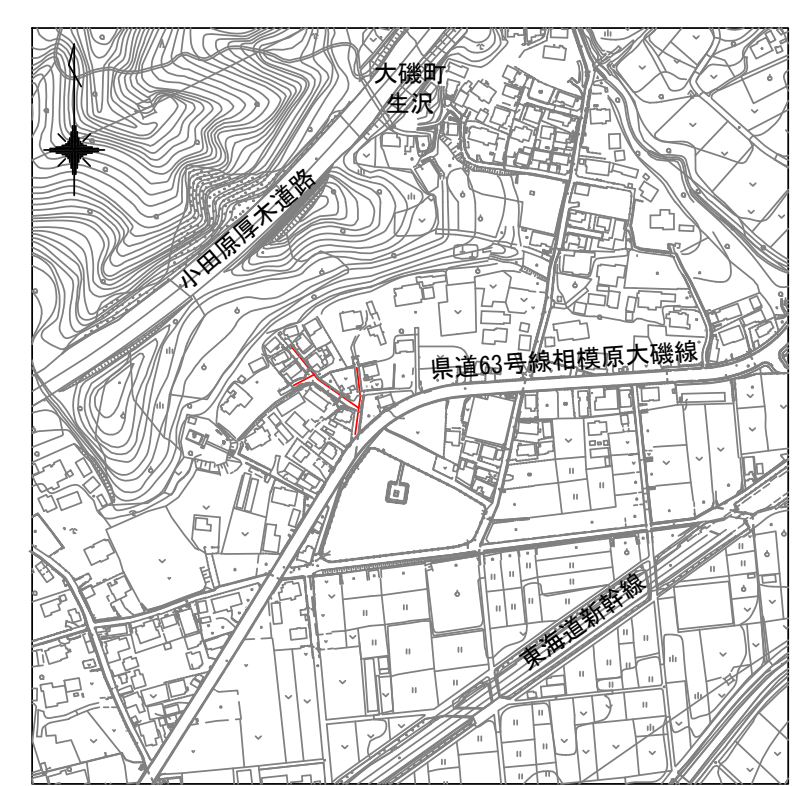



地盤高	25.97	25.17	25.03	22.96	22.95	25.49	25.17	23.94	23.17	22.96
土被り	1.10	1.02	2.38	1.33	1.38	1.15	2.38	1.00	1.01	1.00
管底高	24.706	23.986	22.574	21.423	21.361	24.174	22.624	22.732	21.952	21.752
掘削深	1.37	1.29	2.57	1.65	1.70	1.42	2.65	1.32	1.33	1.32
追加距離	0.00	24.00	28.00	61.00	78.50	0.00	15.50	0.00	19.50	27.00
単距離	0.00	24.00	4.00	33.00	17.50	0.00	15.50	0.00	19.50	7.50

工 事 名	汚水枝管整備工事 (その1-8)
処理区分名	大磯38処理分区
施 行 位 置	大磯町生沢地内
図 面 名	平面図・縦断面図・横断面図 (2)
縮 尺	図示 図 面 番 号 2 / 3
神奈川県中郡大磯町役場	


平面図(3) 縮尺 1:500

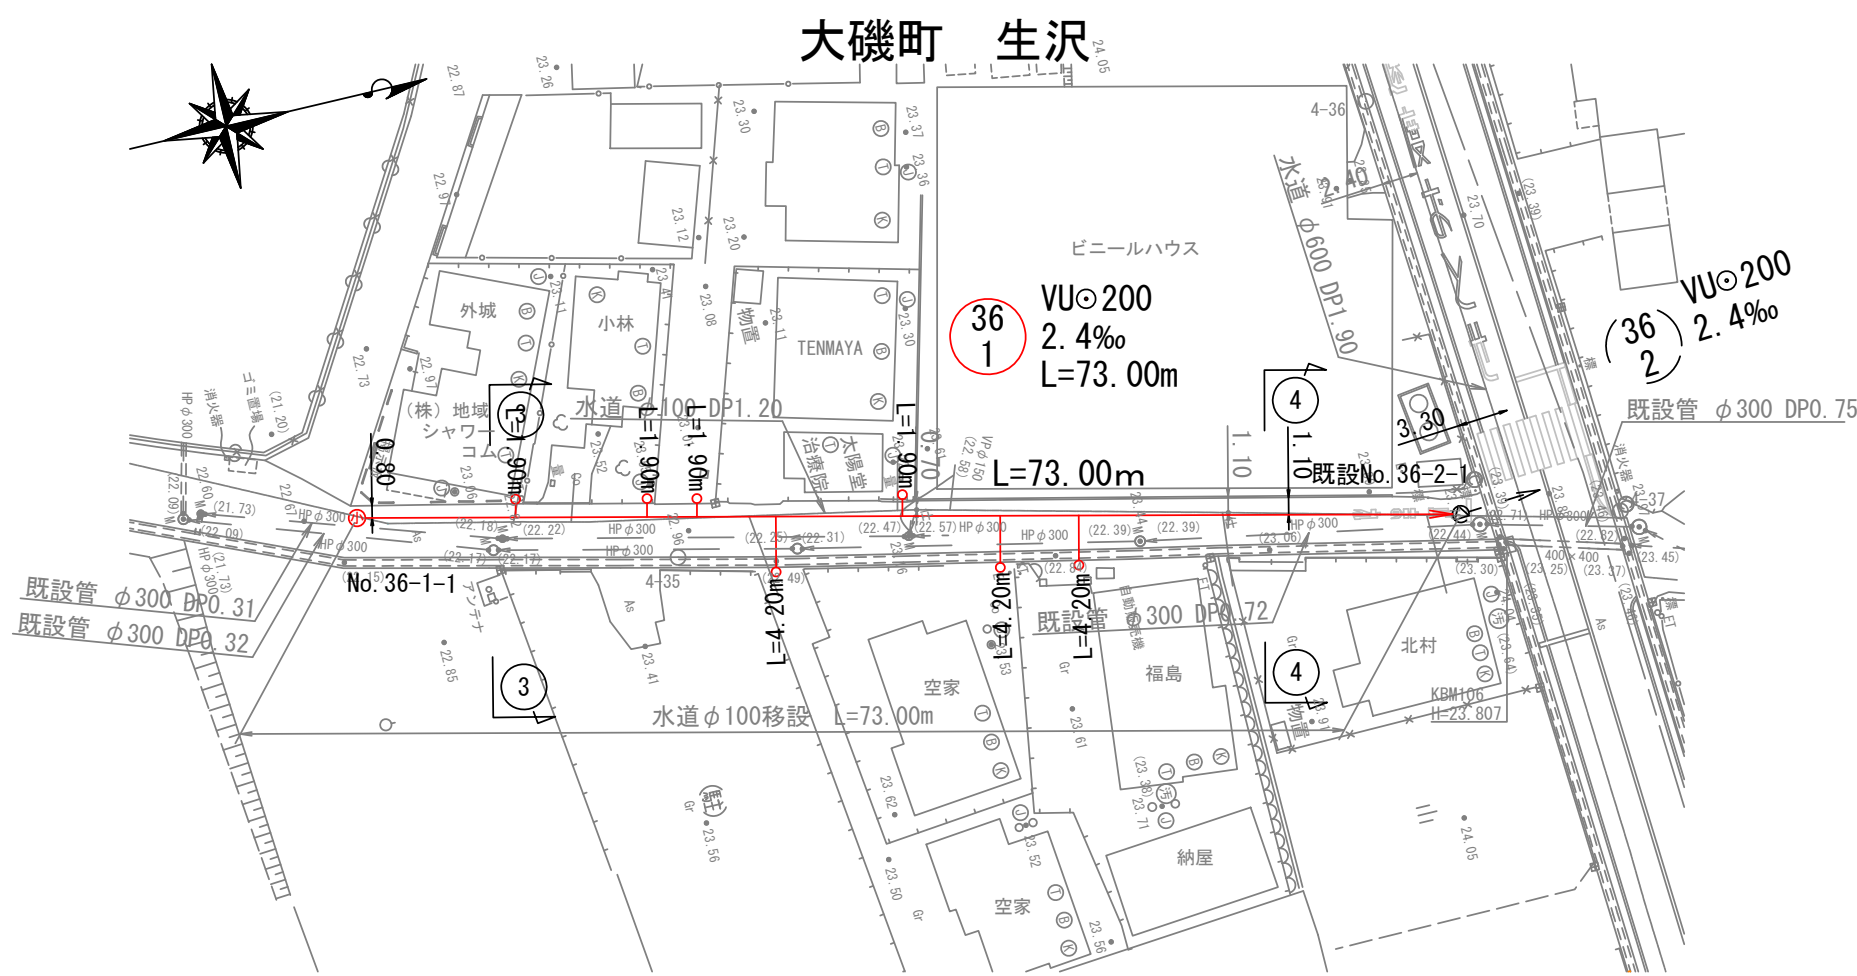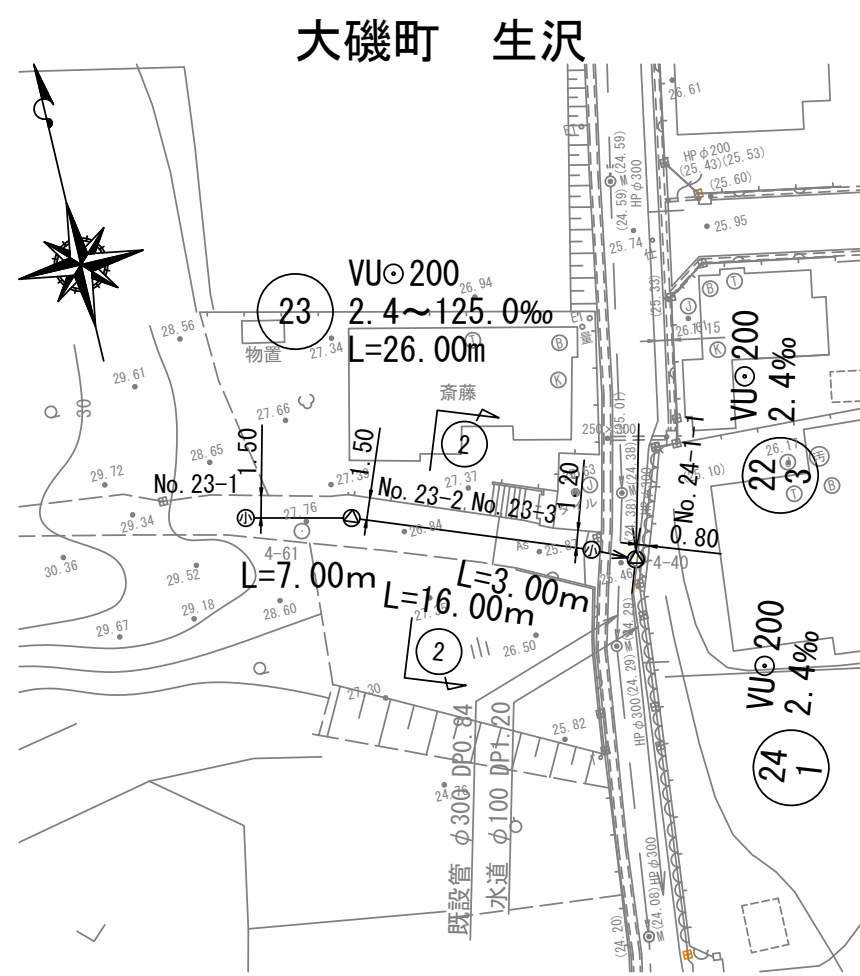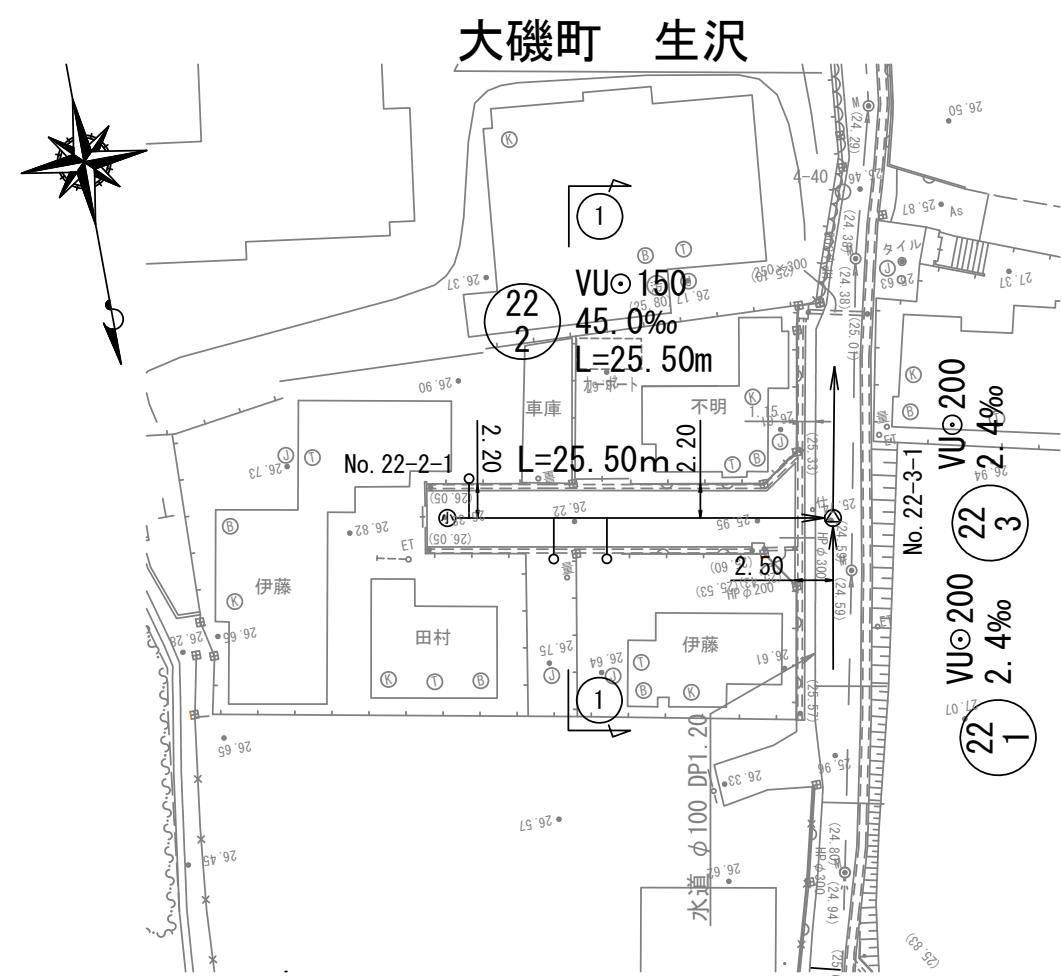


横断面図(3) 縮尺=1:200

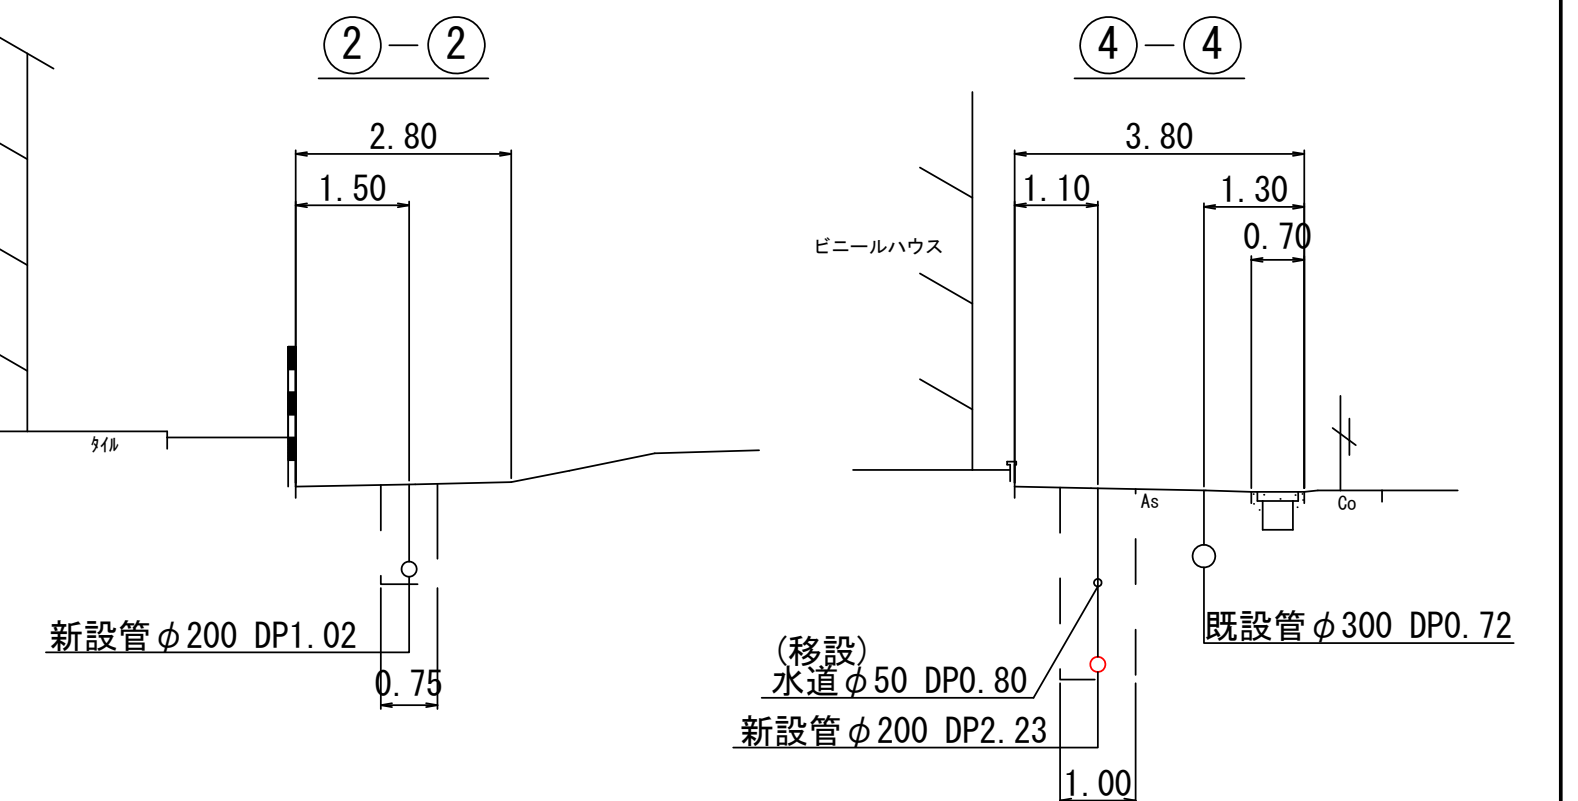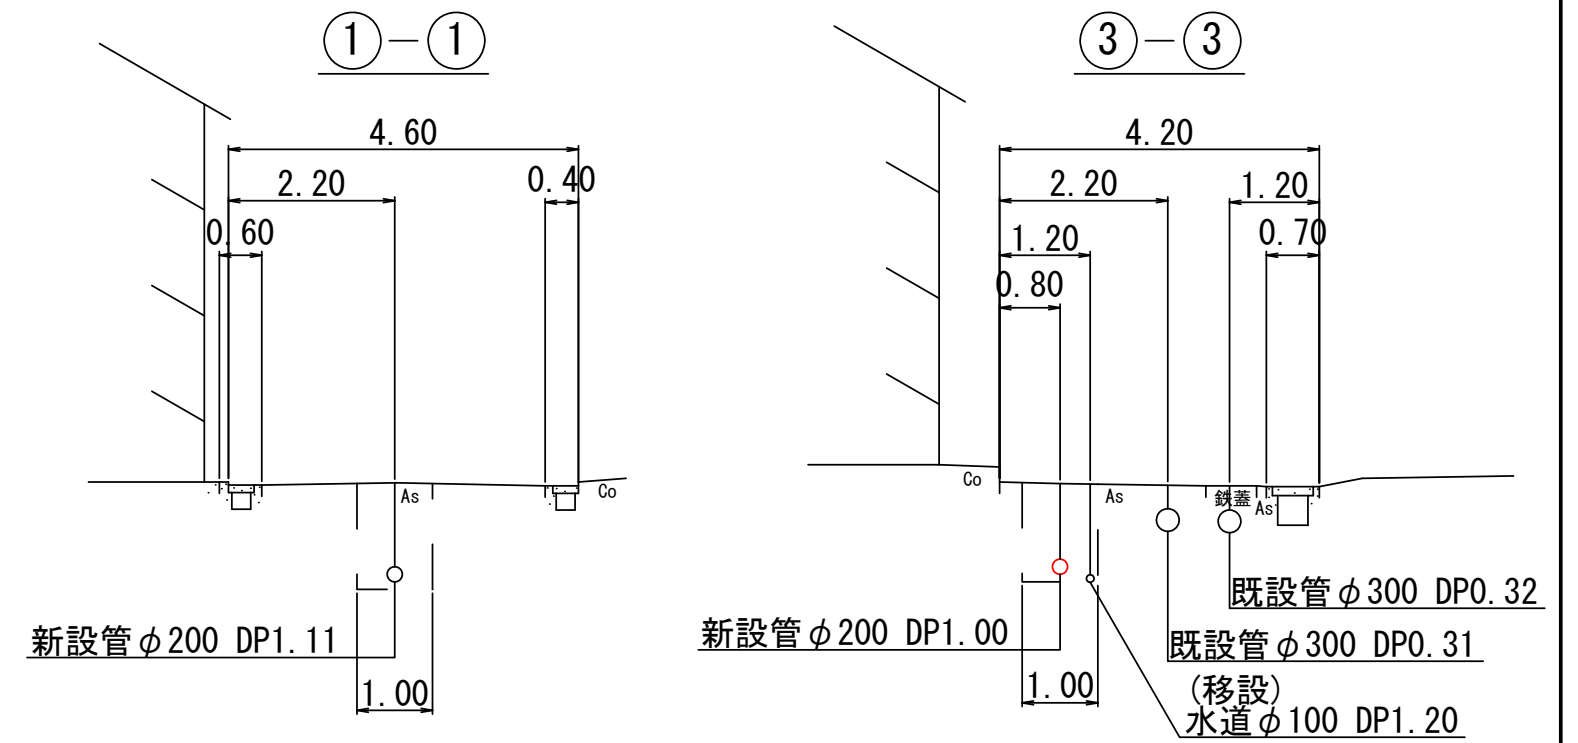

縦断面図(3) 縦=1:100 縮尺 横=1:500

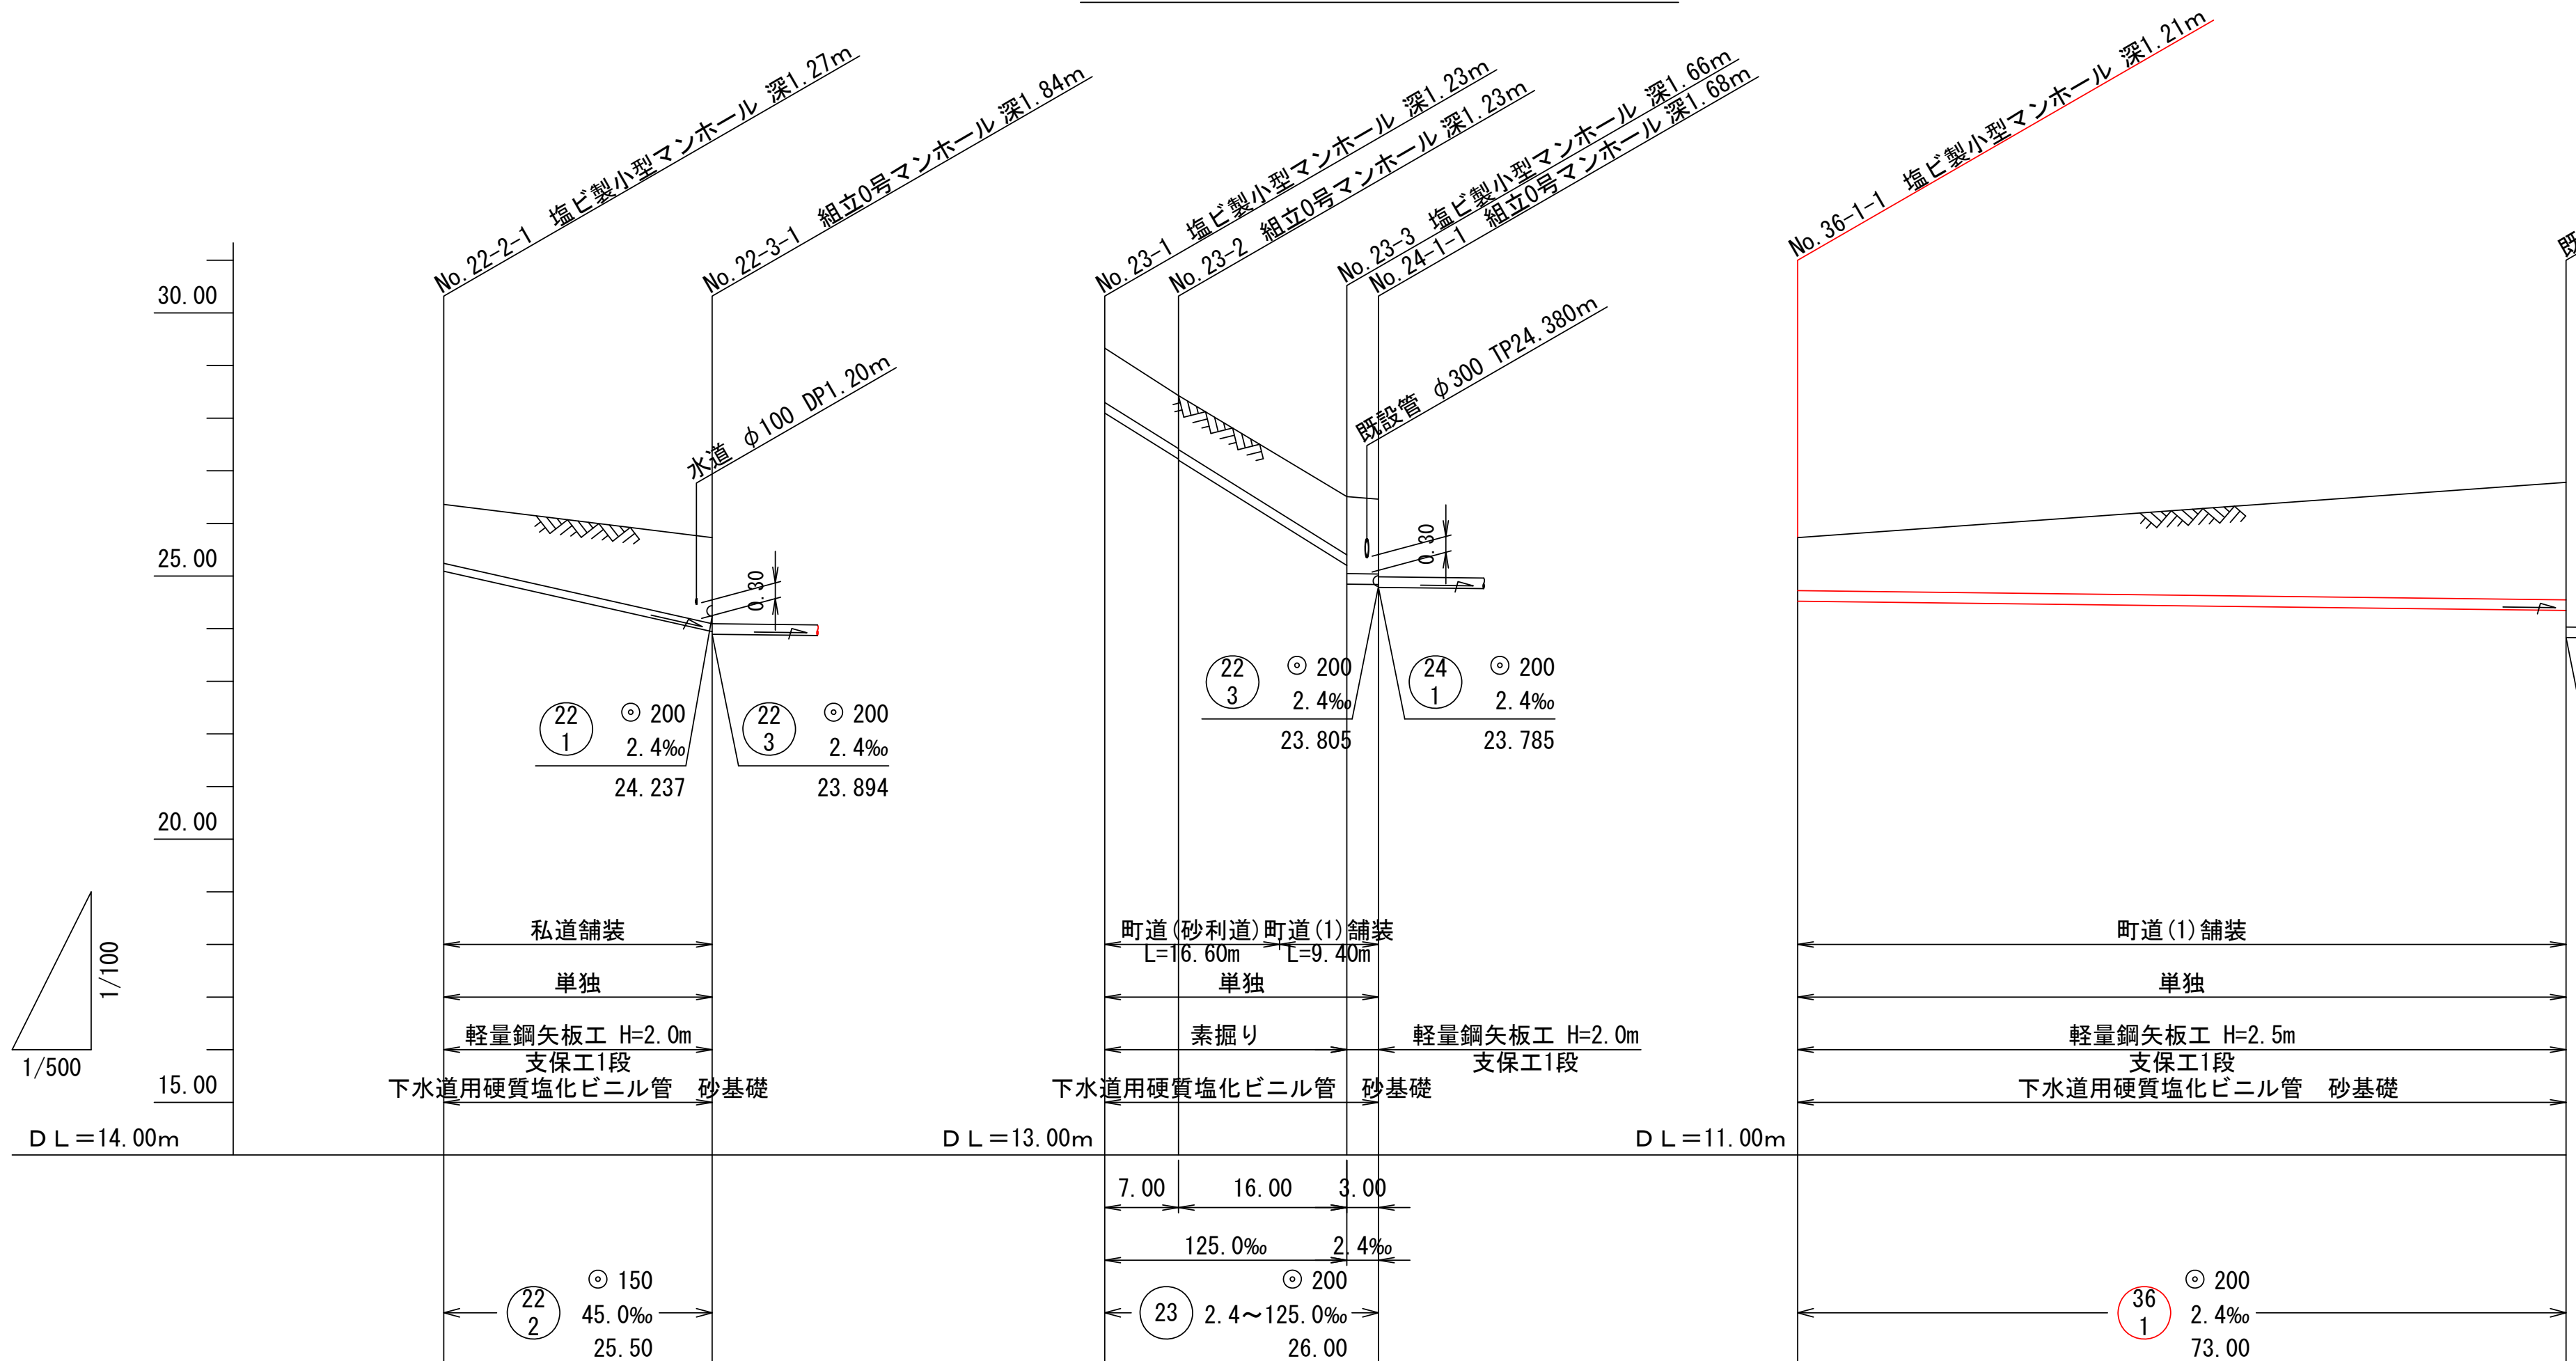

位置図 縮尺 1:5,000

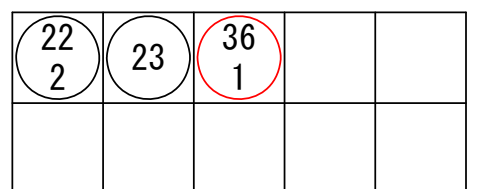

地盤高	26.36	25.73	28.33	27.43	25.51	25.46	22.73	23.78
土被り	1.11	1.63	1.03	1.00	1.02	1.10	1.46	1.41
管底高	25.092	23.944	27.097	26.222	26.202	24.202	23.846	23.839
掘削深	1.38	1.89	1.34	1.32	1.34	1.42	1.77	1.73
追加距離	0.00	25.50	0.00	7.00	23.00	26.00	0.00	73.00
単距離	0.00	25.50	0.00	7.00	16.00	3.00	0.00	73.00

工 事 名	污水枝管整備工事 (その1-8)
処理区分名	大磯38処理分区
施 行 位 置	大磯町生沢地内
図 面 名	平面図・縦断面図・横断面図 (3)
縮 尺	図示 図面番号 3/3
神奈川県中郡大磯町役場	