



平面図

縮尺 1:250

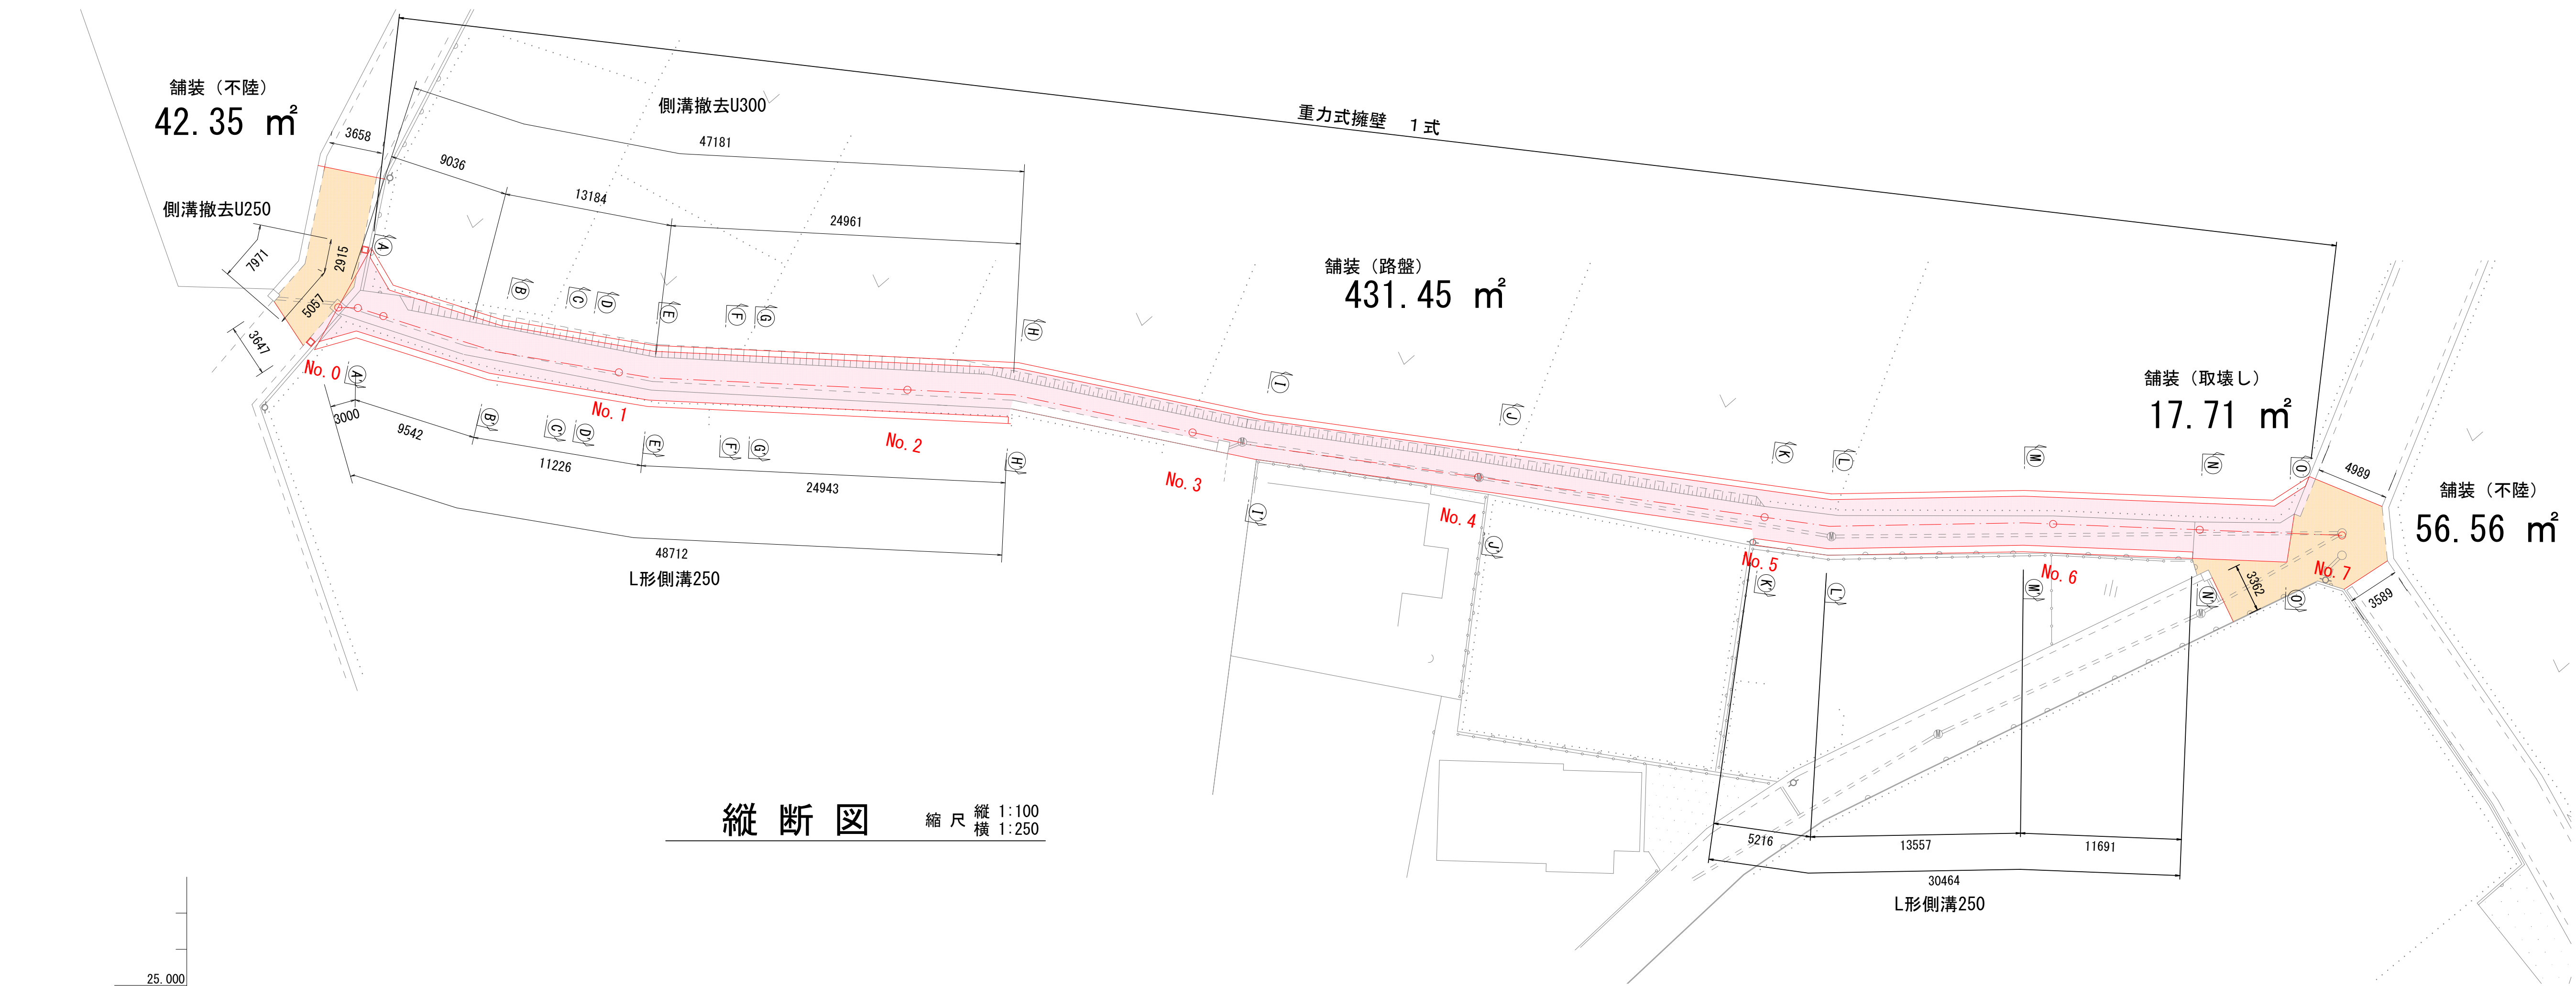

縦断面図

縮尺 縦 1:100
横 1:250

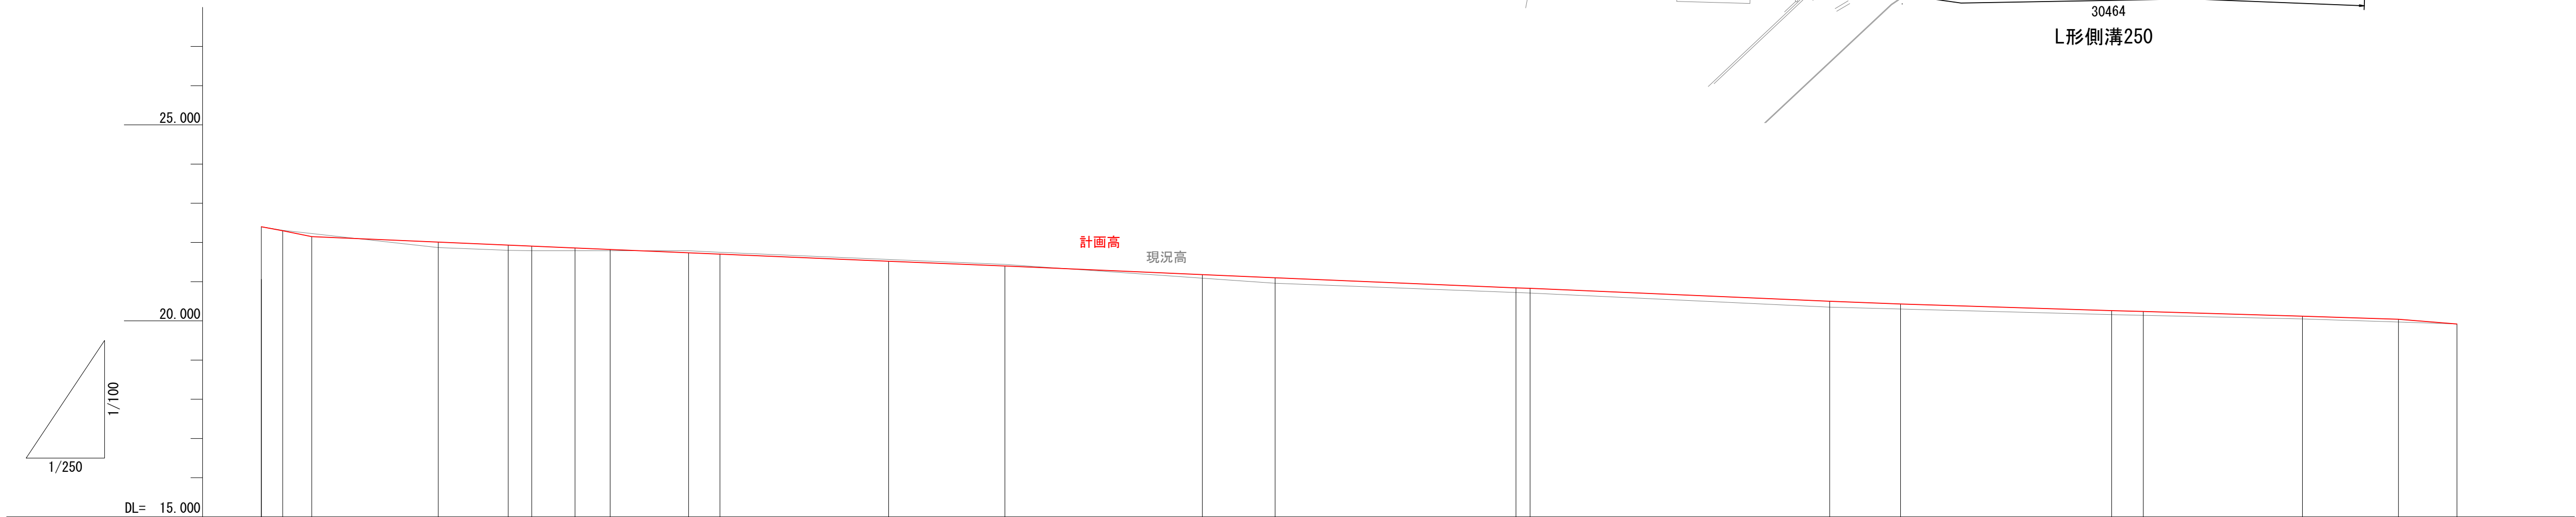

勾配図

計画高

盛土

切土

地盤高

追加距離


区間距離

測点

工事名	雨水管整備工事 (その3) 【参考図】		
排水区名	長谷川排水区		
施工位置	大磯町 国府新宿 地内		
図面名	平面図・縦断面図		
縮尺	図示	図面番号	1 / 4
神奈川県中郡大磯町役場			

$$\frac{A - A'}{\text{No. 0} + 1.36}$$

GH=22.31
FH=22.30

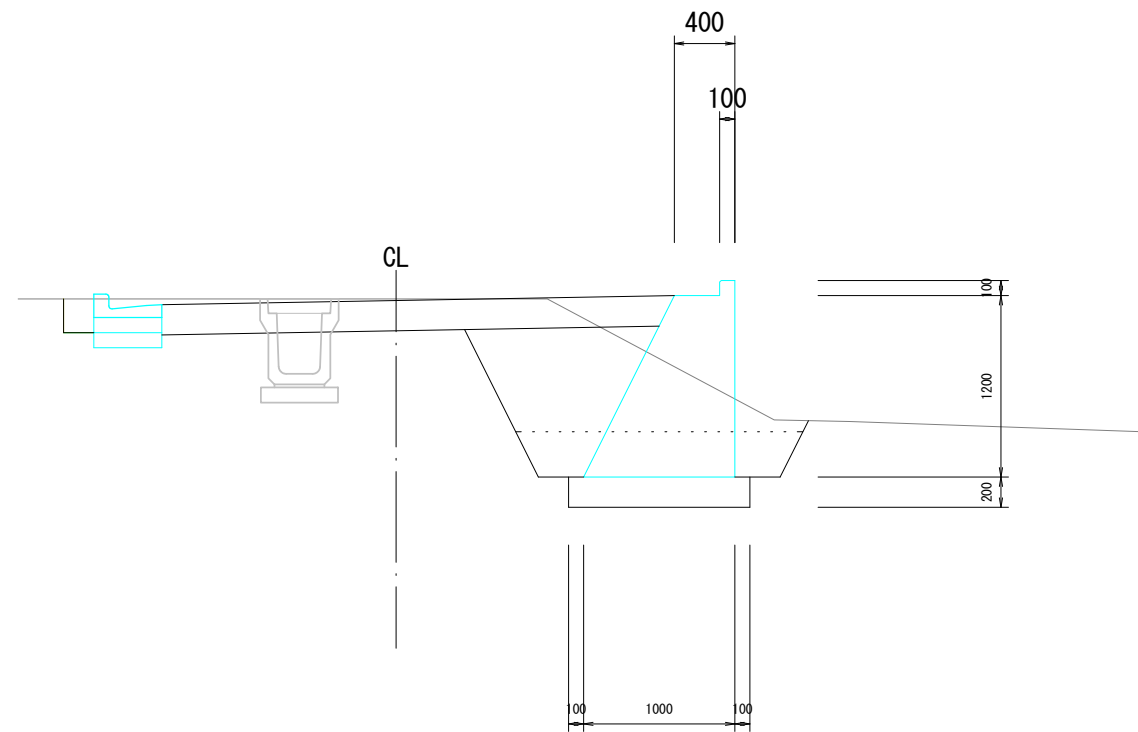


種 別	面 積
掘 削	1.61m ²
床 掘	0.77m ²
埋 戻	0.99m ²
重力式①	0.85m ²
埋戻(U型)	0.20m ²

DL=18.00

$$\frac{B - B'}{No. 0 + 11.28}$$

GH=21.87
FH=22.01

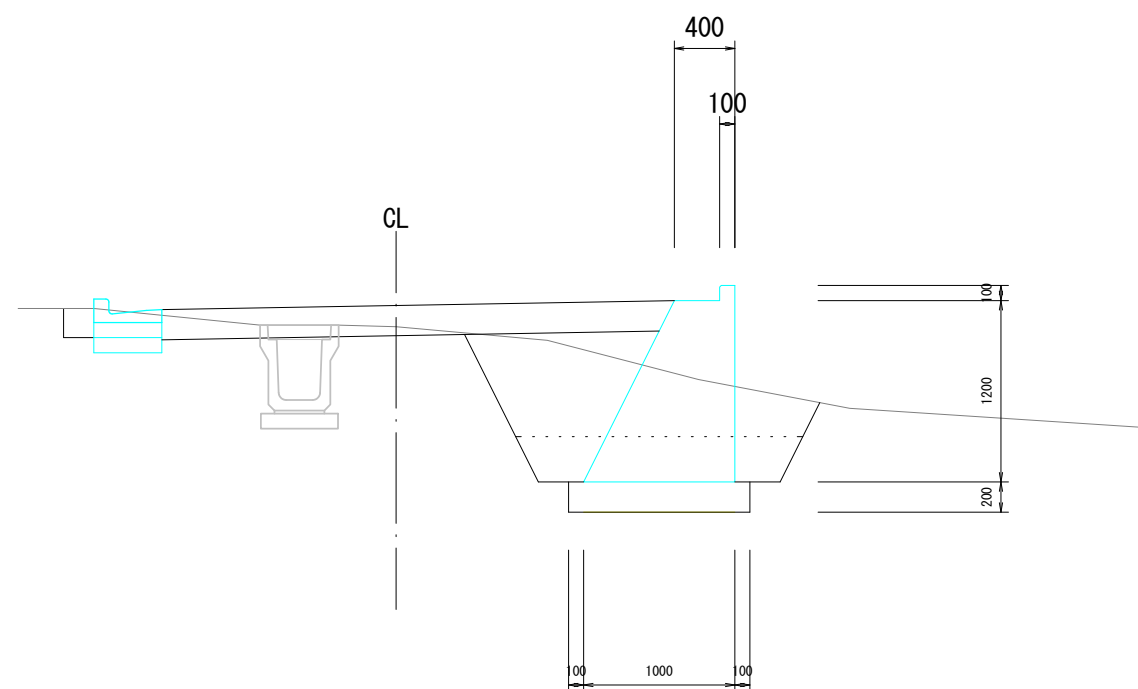


種 別	面 積
掘 削	1.27m ²
床 掘	0.77m ²
埋 戻	1.08m ²
重力式①	0.85m ²
埋戻(U型)	0.27m ²

DL=18.00

$$\frac{C - C'}{\text{No. } 0 + 15.74}$$

GH=21.80
FH=21.94

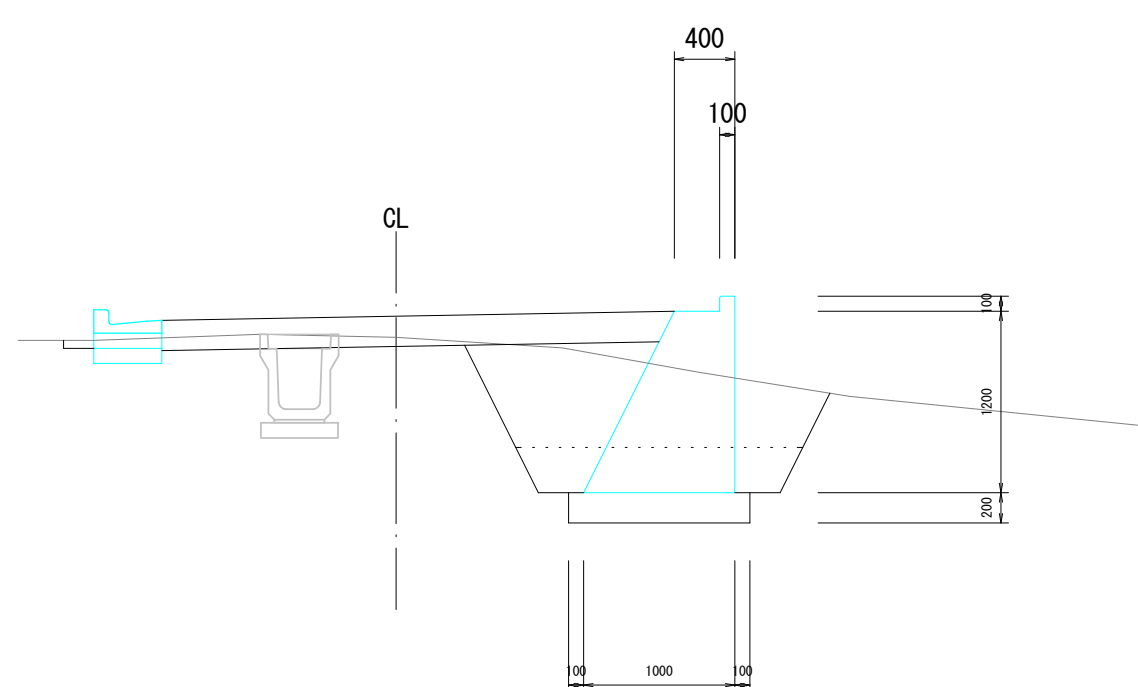


種 別	面 積
掘 削	1.37㎡
床 掘	0.77㎡
埋 戻	1.13㎡
重力式①	0.85㎡
埋戻(U型)	0.26㎡

DL=18.00

$$\frac{D - D'}{\text{No. 0} + 17.24}$$

GH=21.79
FH=21.91

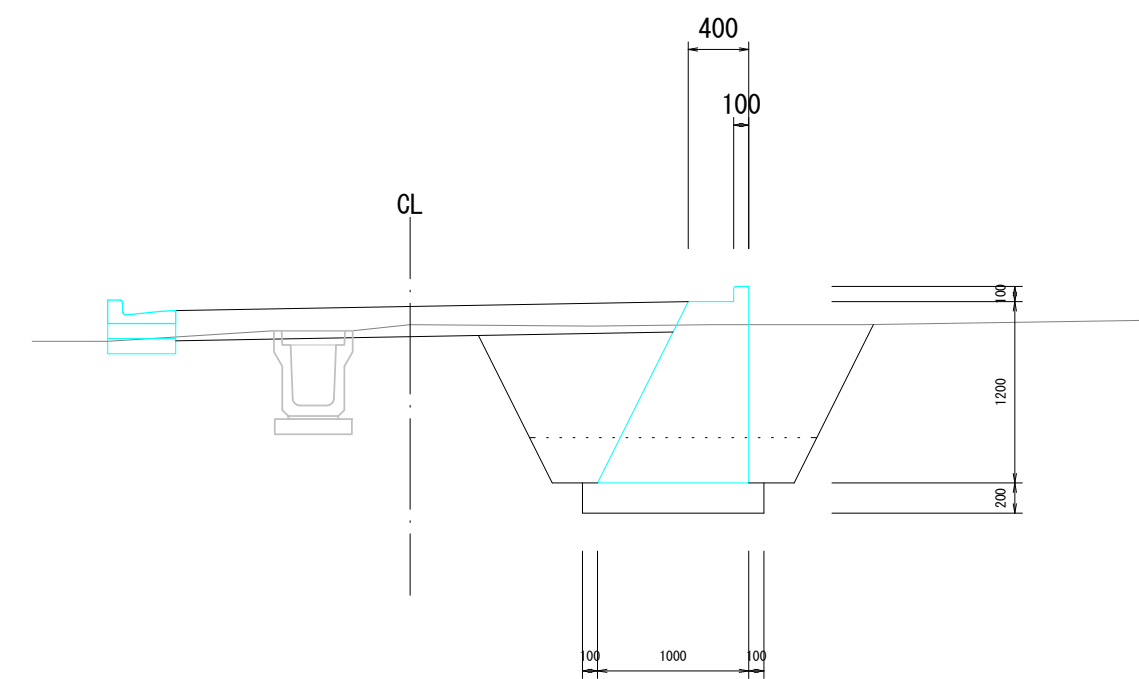


種 別	面 積
掘 削	1.82m ²
床 掘	0.77m ²
埋 戻	1.37m ²
重力式①	0.85m ²
埋戻(U型)	0.28m ²

DL=18.00

$$\frac{E - E'}{\text{No. 1} + 2.24}$$

GH=21.79
FH=21.82

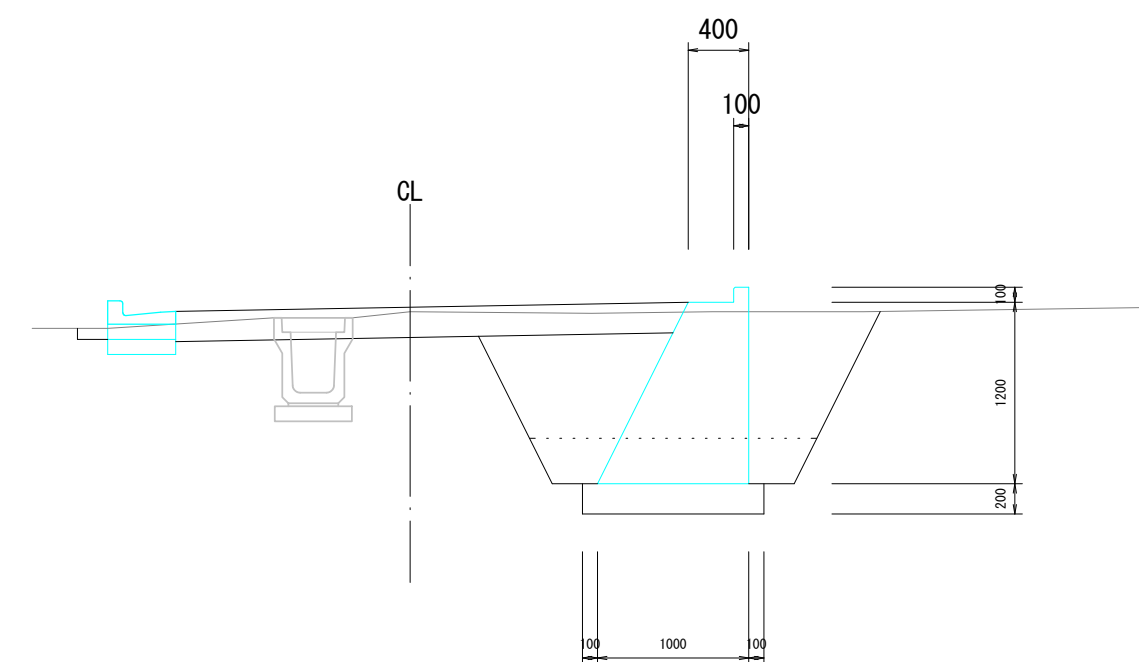


種 別	面 積
掘 削	2.24m ²
床 掘	0.77m ²
埋 戻	1.45m ²
重力式①	0.85m ²
埋戻(U型)	0.24m ²

DL=18.00

$$\frac{F - F'}{\text{No. 1} + 7.24}$$

GH=21.79
FH=21.74

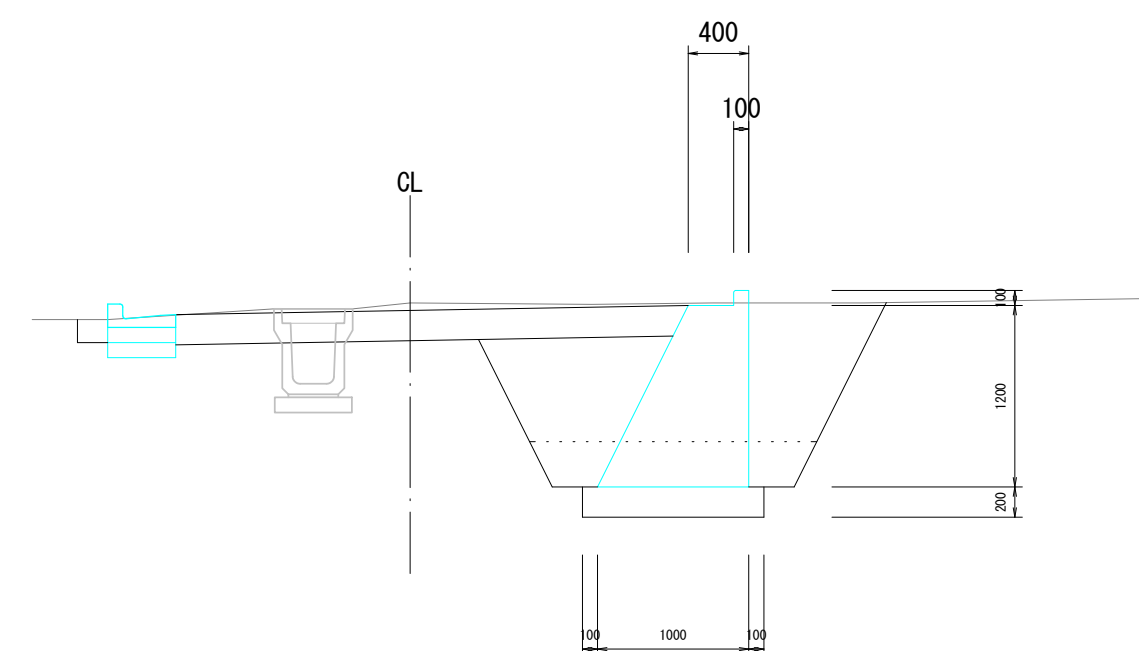


種 別	面 積
掘 削	2.63㎡
床 掘	0.77㎡
埋 戻	1.55㎡
重力式①	0.85㎡
埋戻(U型)	0.20㎡

DL=18.00

工 事 名	雨水管整備工事（その3）【参考図】		
排水区名	長 谷 川 排 水 区		
施 工 位 置	大磯町 国府新宿 地内		
図 面 名	土 工 断 面 図		
縮 尺	図 示	図面番号	$\frac{2}{4}$
神 奈 川 県 中 郡 大 磯 町 役 場			

G - G'
No. 1 +9.24

GH=21.75
FH=21.71

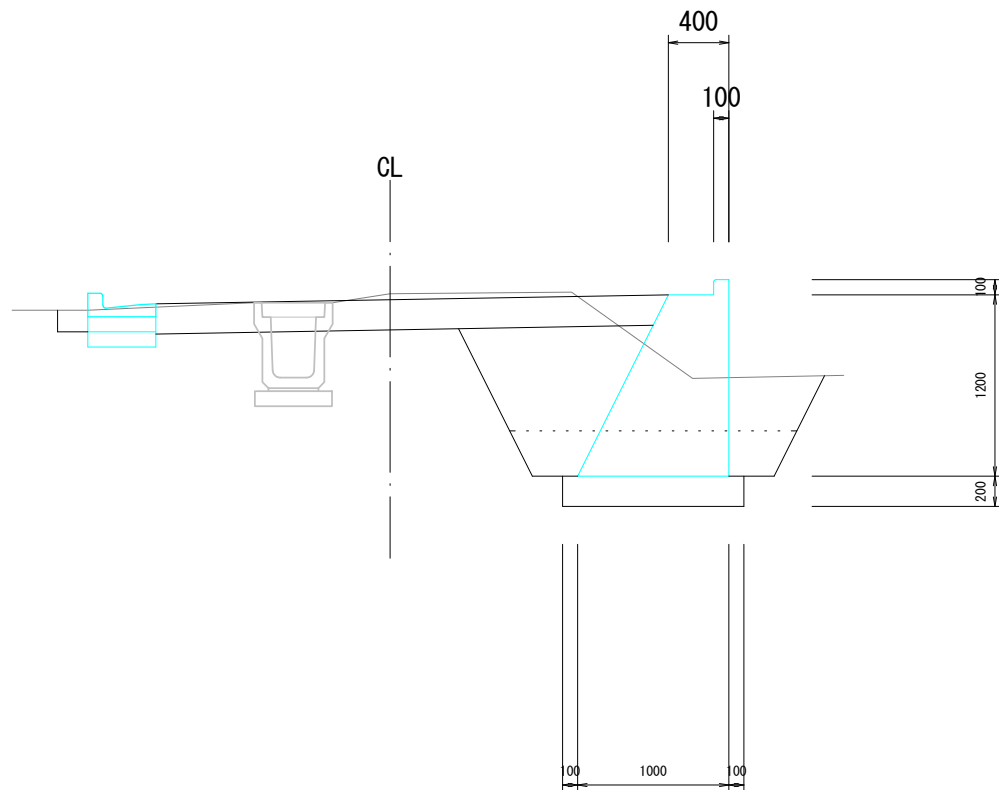


種 別	面 積
掘 削	1.80㎡
床 掘	0.77㎡
埋 戻	1.11㎡
重力式①	0.85㎡
埋戻 (U型)	0.21㎡

DL=18.00

J - J'
No. 4 +0.90

GH=20.71
FH=20.83

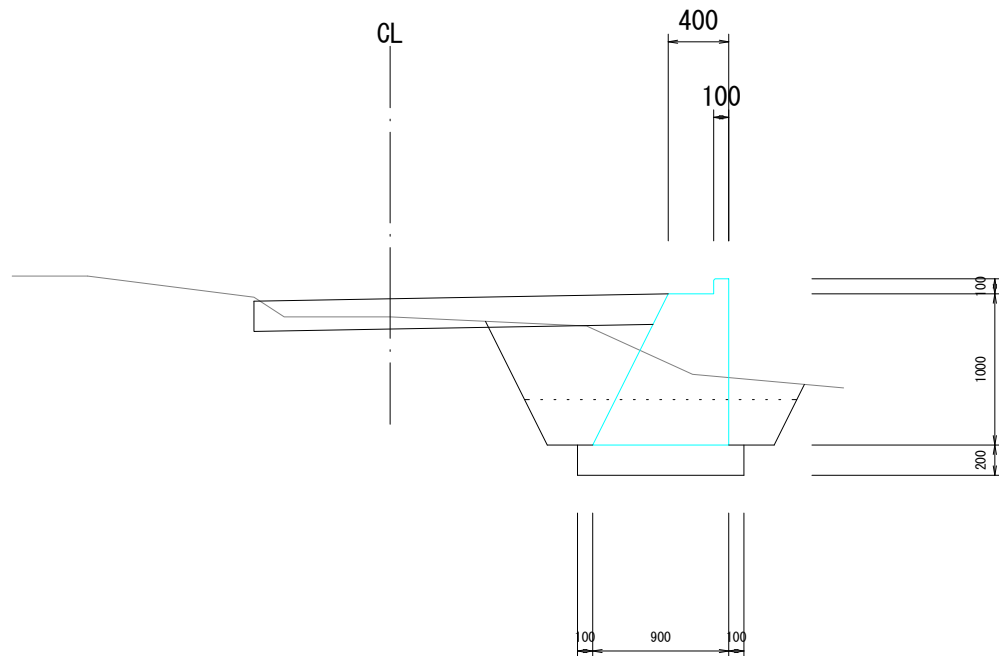


種 別	面 積
掘 削	0.73㎡
床 掘	0.72㎡
埋 戻	0.72㎡
重力式①	0.66㎡

DL=18.00

H - H'
No. 2 +7.41

GH=21.44
FH=21.40

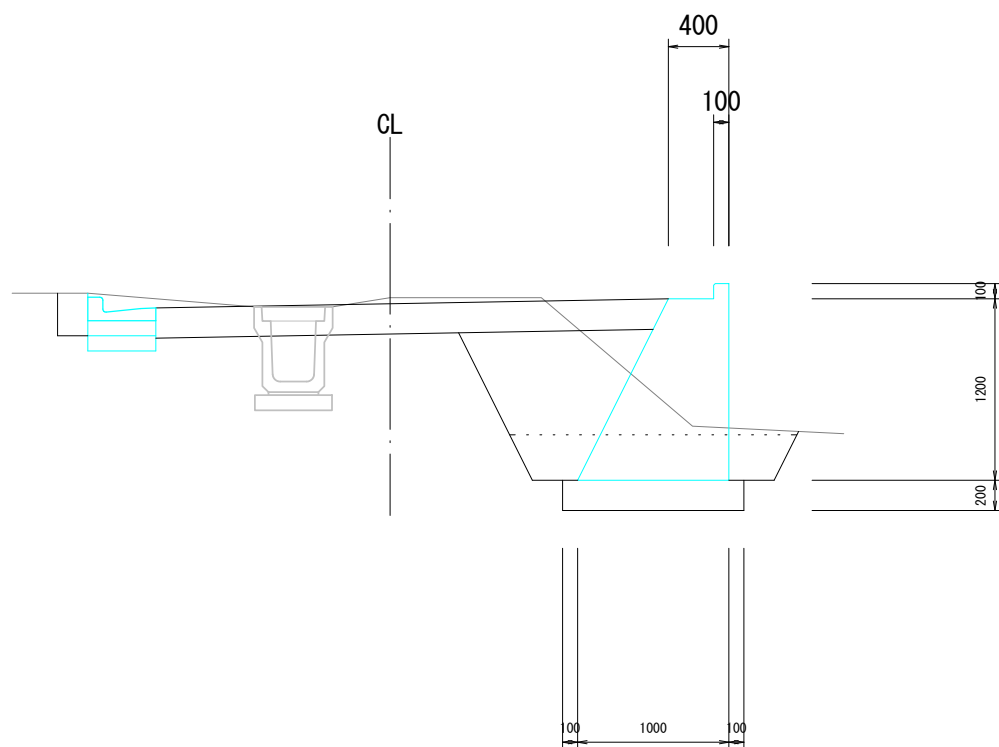


拡幅済み	
種 別	面 積
掘 削	1.45㎡
床 掘	0.77㎡
埋 戻	0.98㎡
重力式①	0.85㎡
埋 戻	0.21㎡

DL=18.00

種 別	面 積
掘 削	1.08㎡
床 掘	0.77㎡
埋 戻	0.92㎡
重力式①	0.85㎡
埋戻 (U型)	0.21㎡

I - I'
No. 3 +4.64

GH=20.96
FH=21.10

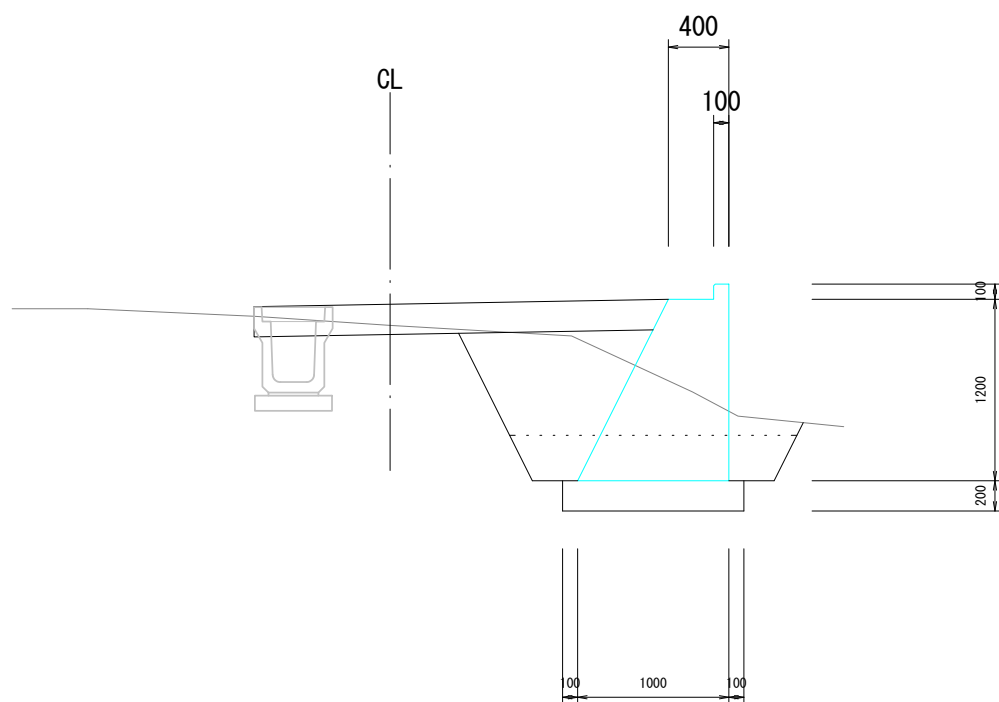


種 別	面 積
掘 削	0.93㎡
床 掘	0.77㎡
埋 戻	0.95㎡
重力式①	0.85㎡
埋戻 (U型)	0.21㎡

DL=18.00

工 事 名	雨水管整備工事（その3）【参考図】		
排水区名	長 谷 川 排 水 区		
施工位置	大磯町 国府新宿 地内		
図 面 名	土 工 断 面 図		
縮 尺	図 示	図面番号	3 / 4
神 奈 川 県 中 郡 大 磯 町 役 場			

J - J'
No. 4 +0.90

GH=20.71
FH=20.83

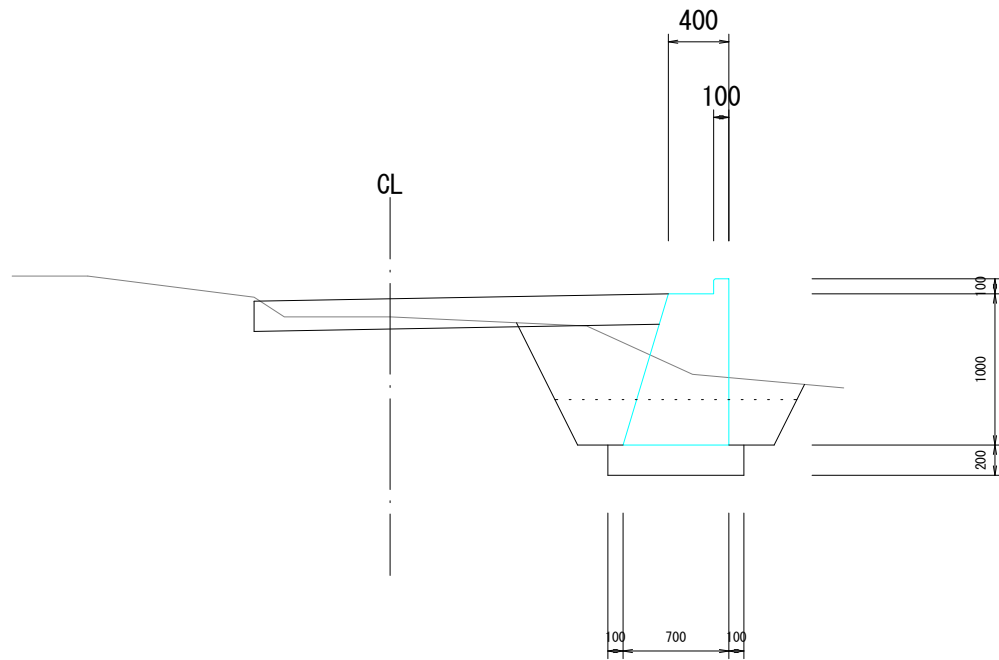


DL=18.00

種 別	面 積
掘 削	0.63㎡
床 掘	0.62㎡
埋 戻	0.66㎡
重力式②	0.57㎡
-	- ㎡

M - M'
No. 5 +17.98

GH=20.16
FH=20.26

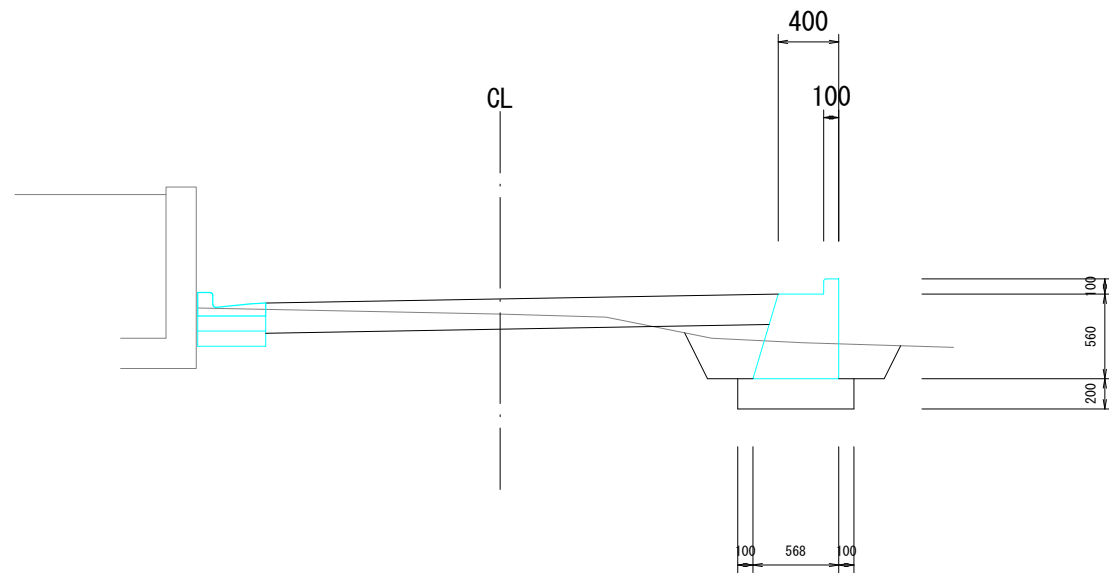


DL=18.00

種 別	面 積
掘 削	0.37㎡
床 掘	0.47㎡
埋 戻	0.24㎡
重力式②	0.28㎡
-	- ㎡

K - K'
No. 5 +0.00

GH=20.42
FH=20.50

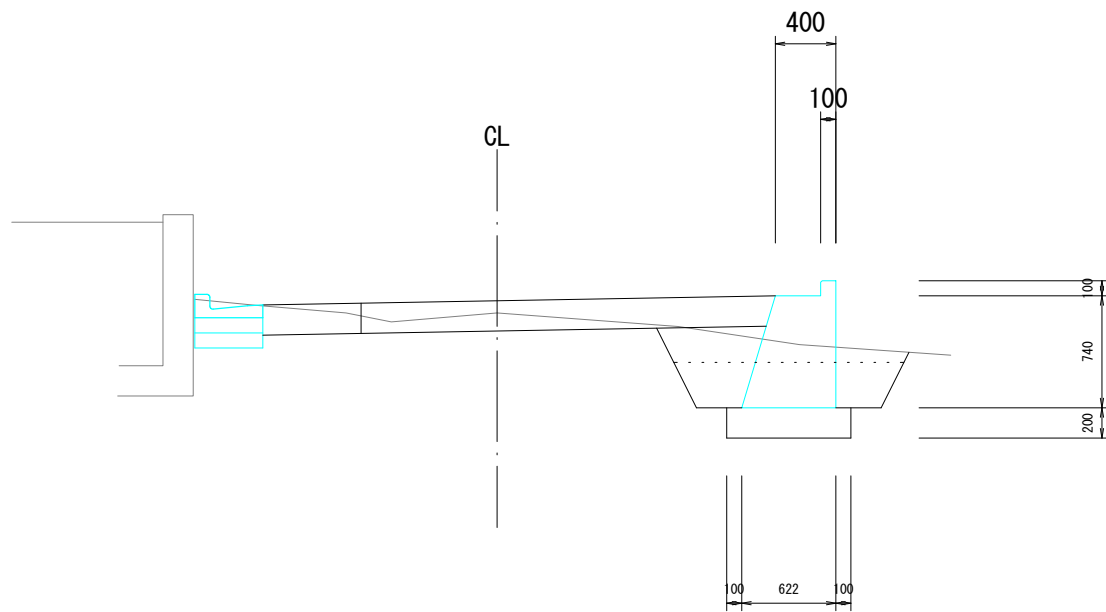


DL=18.00

種 別	面 積
掘 削	0.39㎡
床 掘	0.58㎡
埋 戻	0.42㎡
重力式②	0.38㎡
-	- ㎡

拡幅済み	
種 別	面 積
掘 削	0.63㎡
床 掘	0.58㎡
埋 戻	0.42㎡
重力式②	0.38㎡
-	- ㎡

N - N'
No. 6 +10.15

GH=20.05
FH=20.12

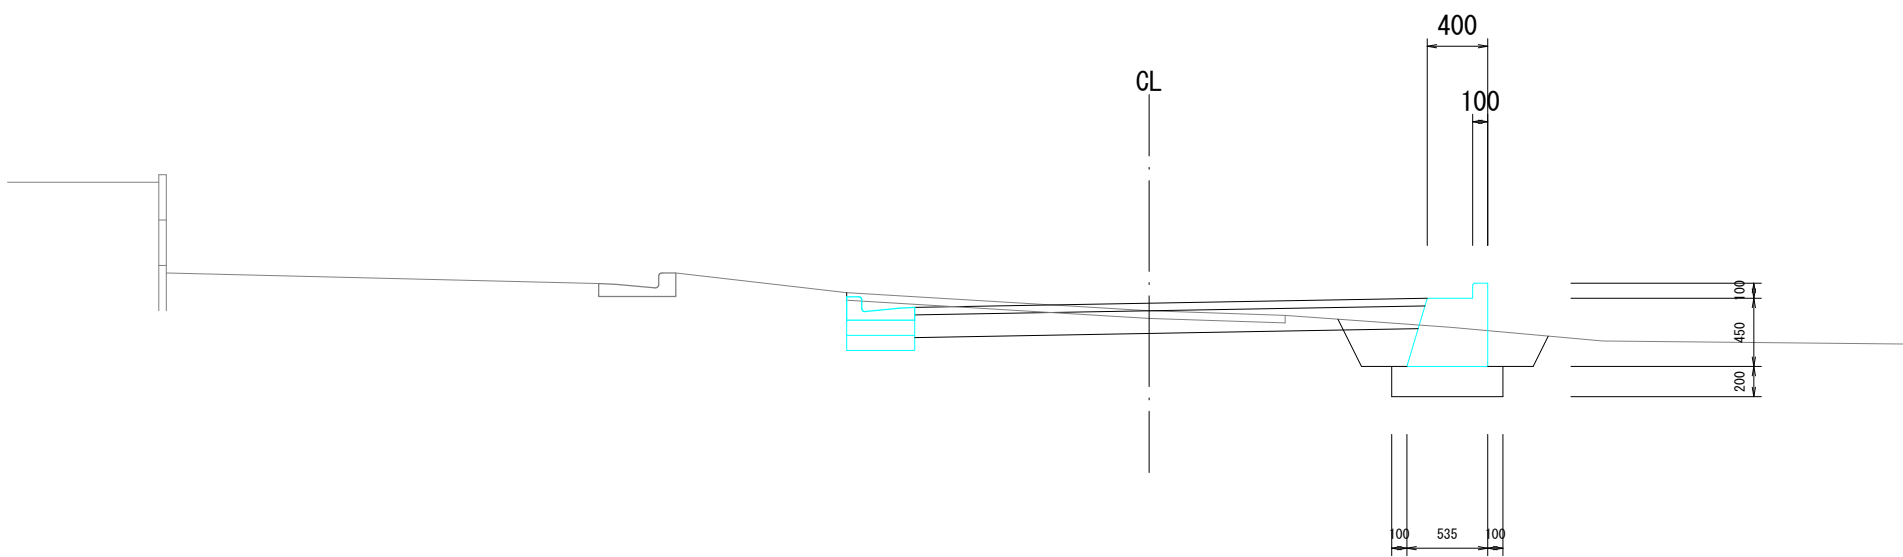


DL=18.00

種 別	面 積
掘 削	0.49㎡
床 掘	0.48㎡
埋 戻	0.20㎡
重力式②	0.22㎡
-	- ㎡

L - L'
No. 5 +4.52

GH=20.35
FH=20.43

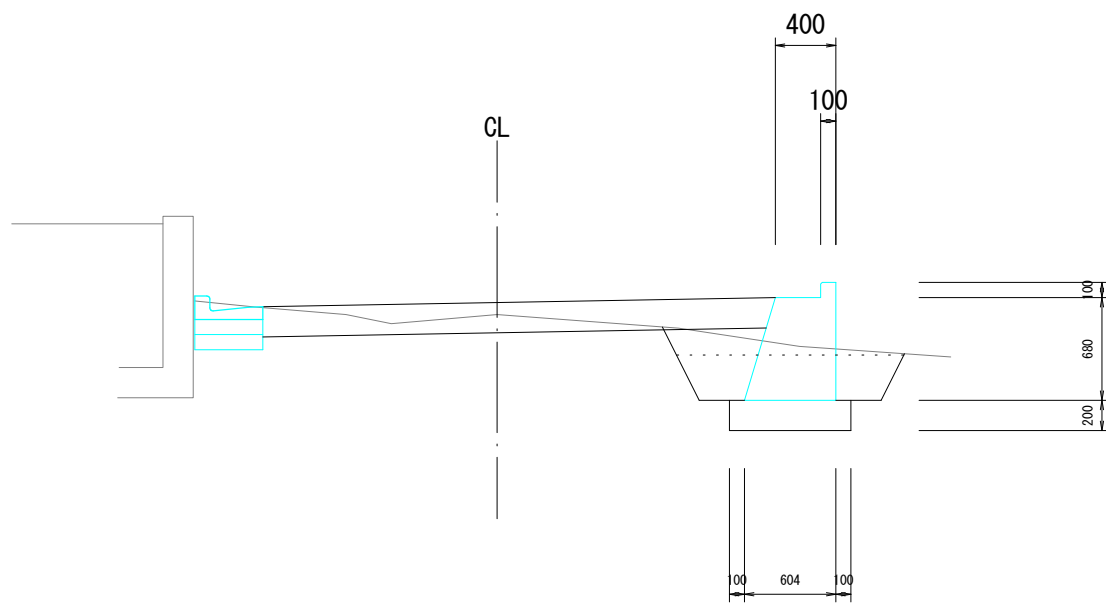


DL=18.00

種 別	面 積
掘 削	0.52㎡
床 掘	0.57㎡
埋 戻	0.35㎡
重力式②	0.35㎡
-	- ㎡

O - O'
No. 6 +16.27

GH=19.97
FH=20.04

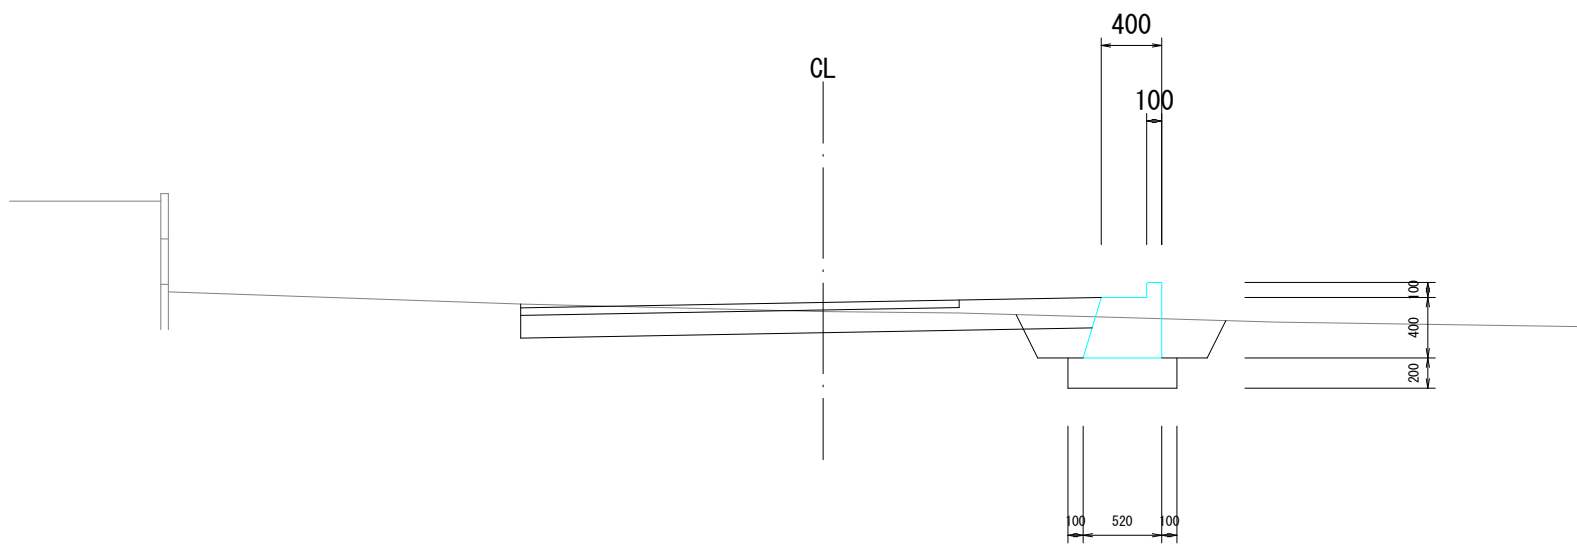

DL=18.00

種 別	面 積
掘 削	0.46㎡
床 掘	0.47㎡
埋 戻	0.16㎡
重力式②	0.20㎡
-	- ㎡

工 事 名	雨水管整備工事（その3）【参考図】		
排水区名	長 谷 川 排 水 区		
施工位置	大磯町 国府新宿 地内		
図 面 名	土 工 断 面 図		
縮 尺	図 示	図面番号	4 / 4
神 奈 川 県 中 郡 大 磯 町 役 場			