




平面図 縮尺 1:500
(雨水)

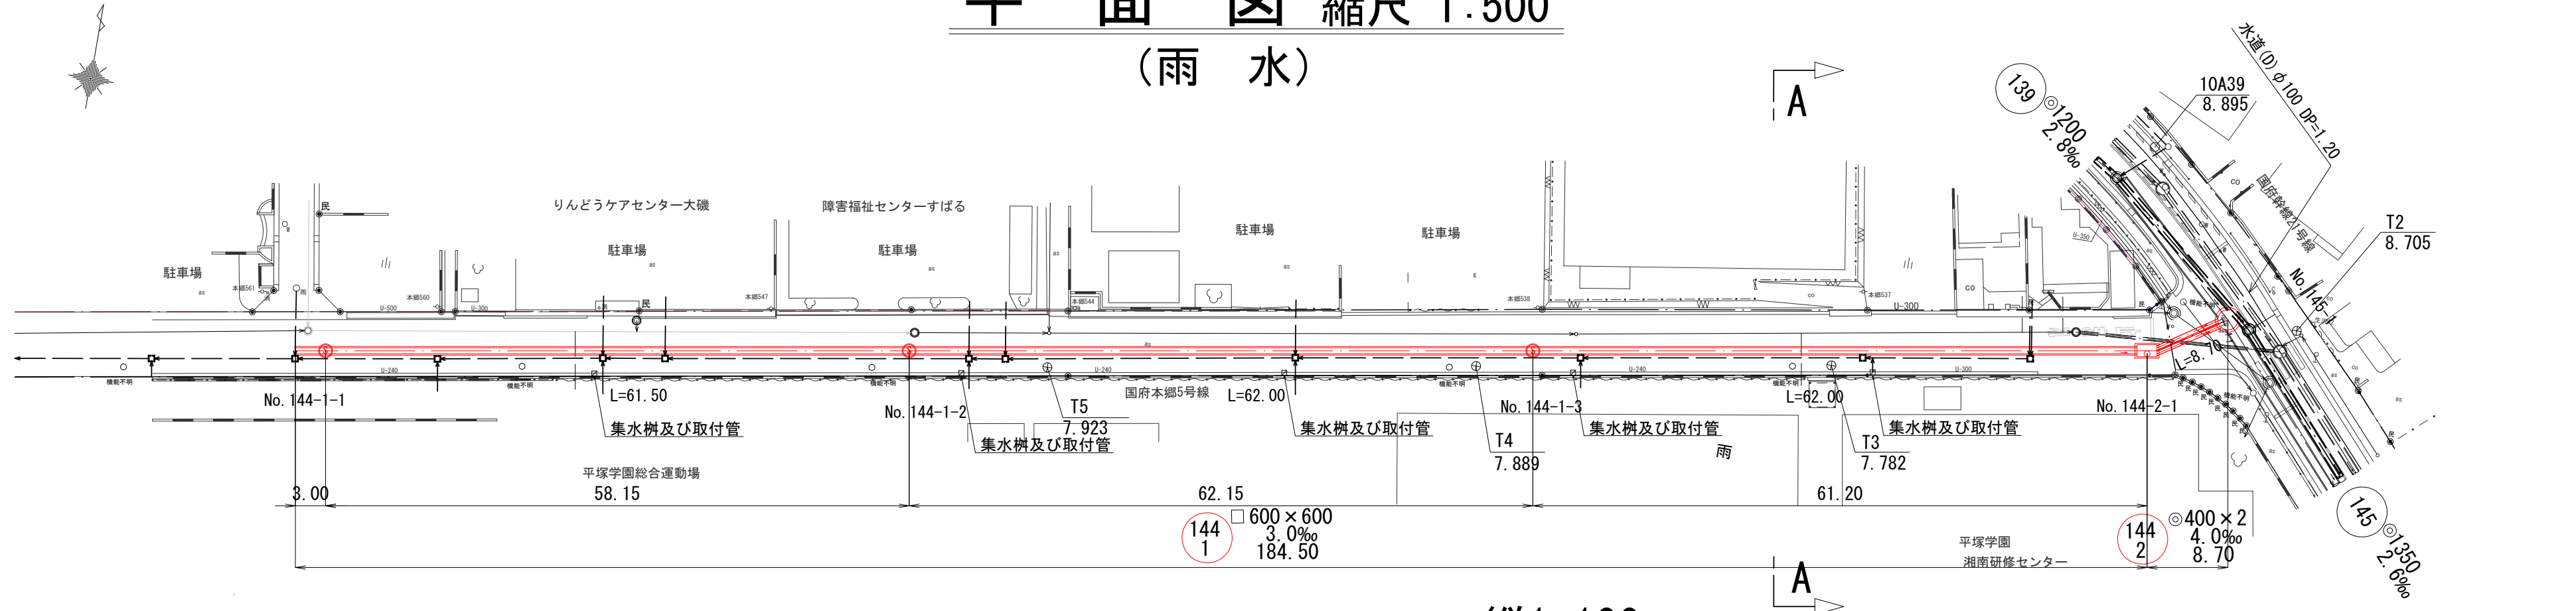


縦断面図 縮尺 縦1:100 横1:500

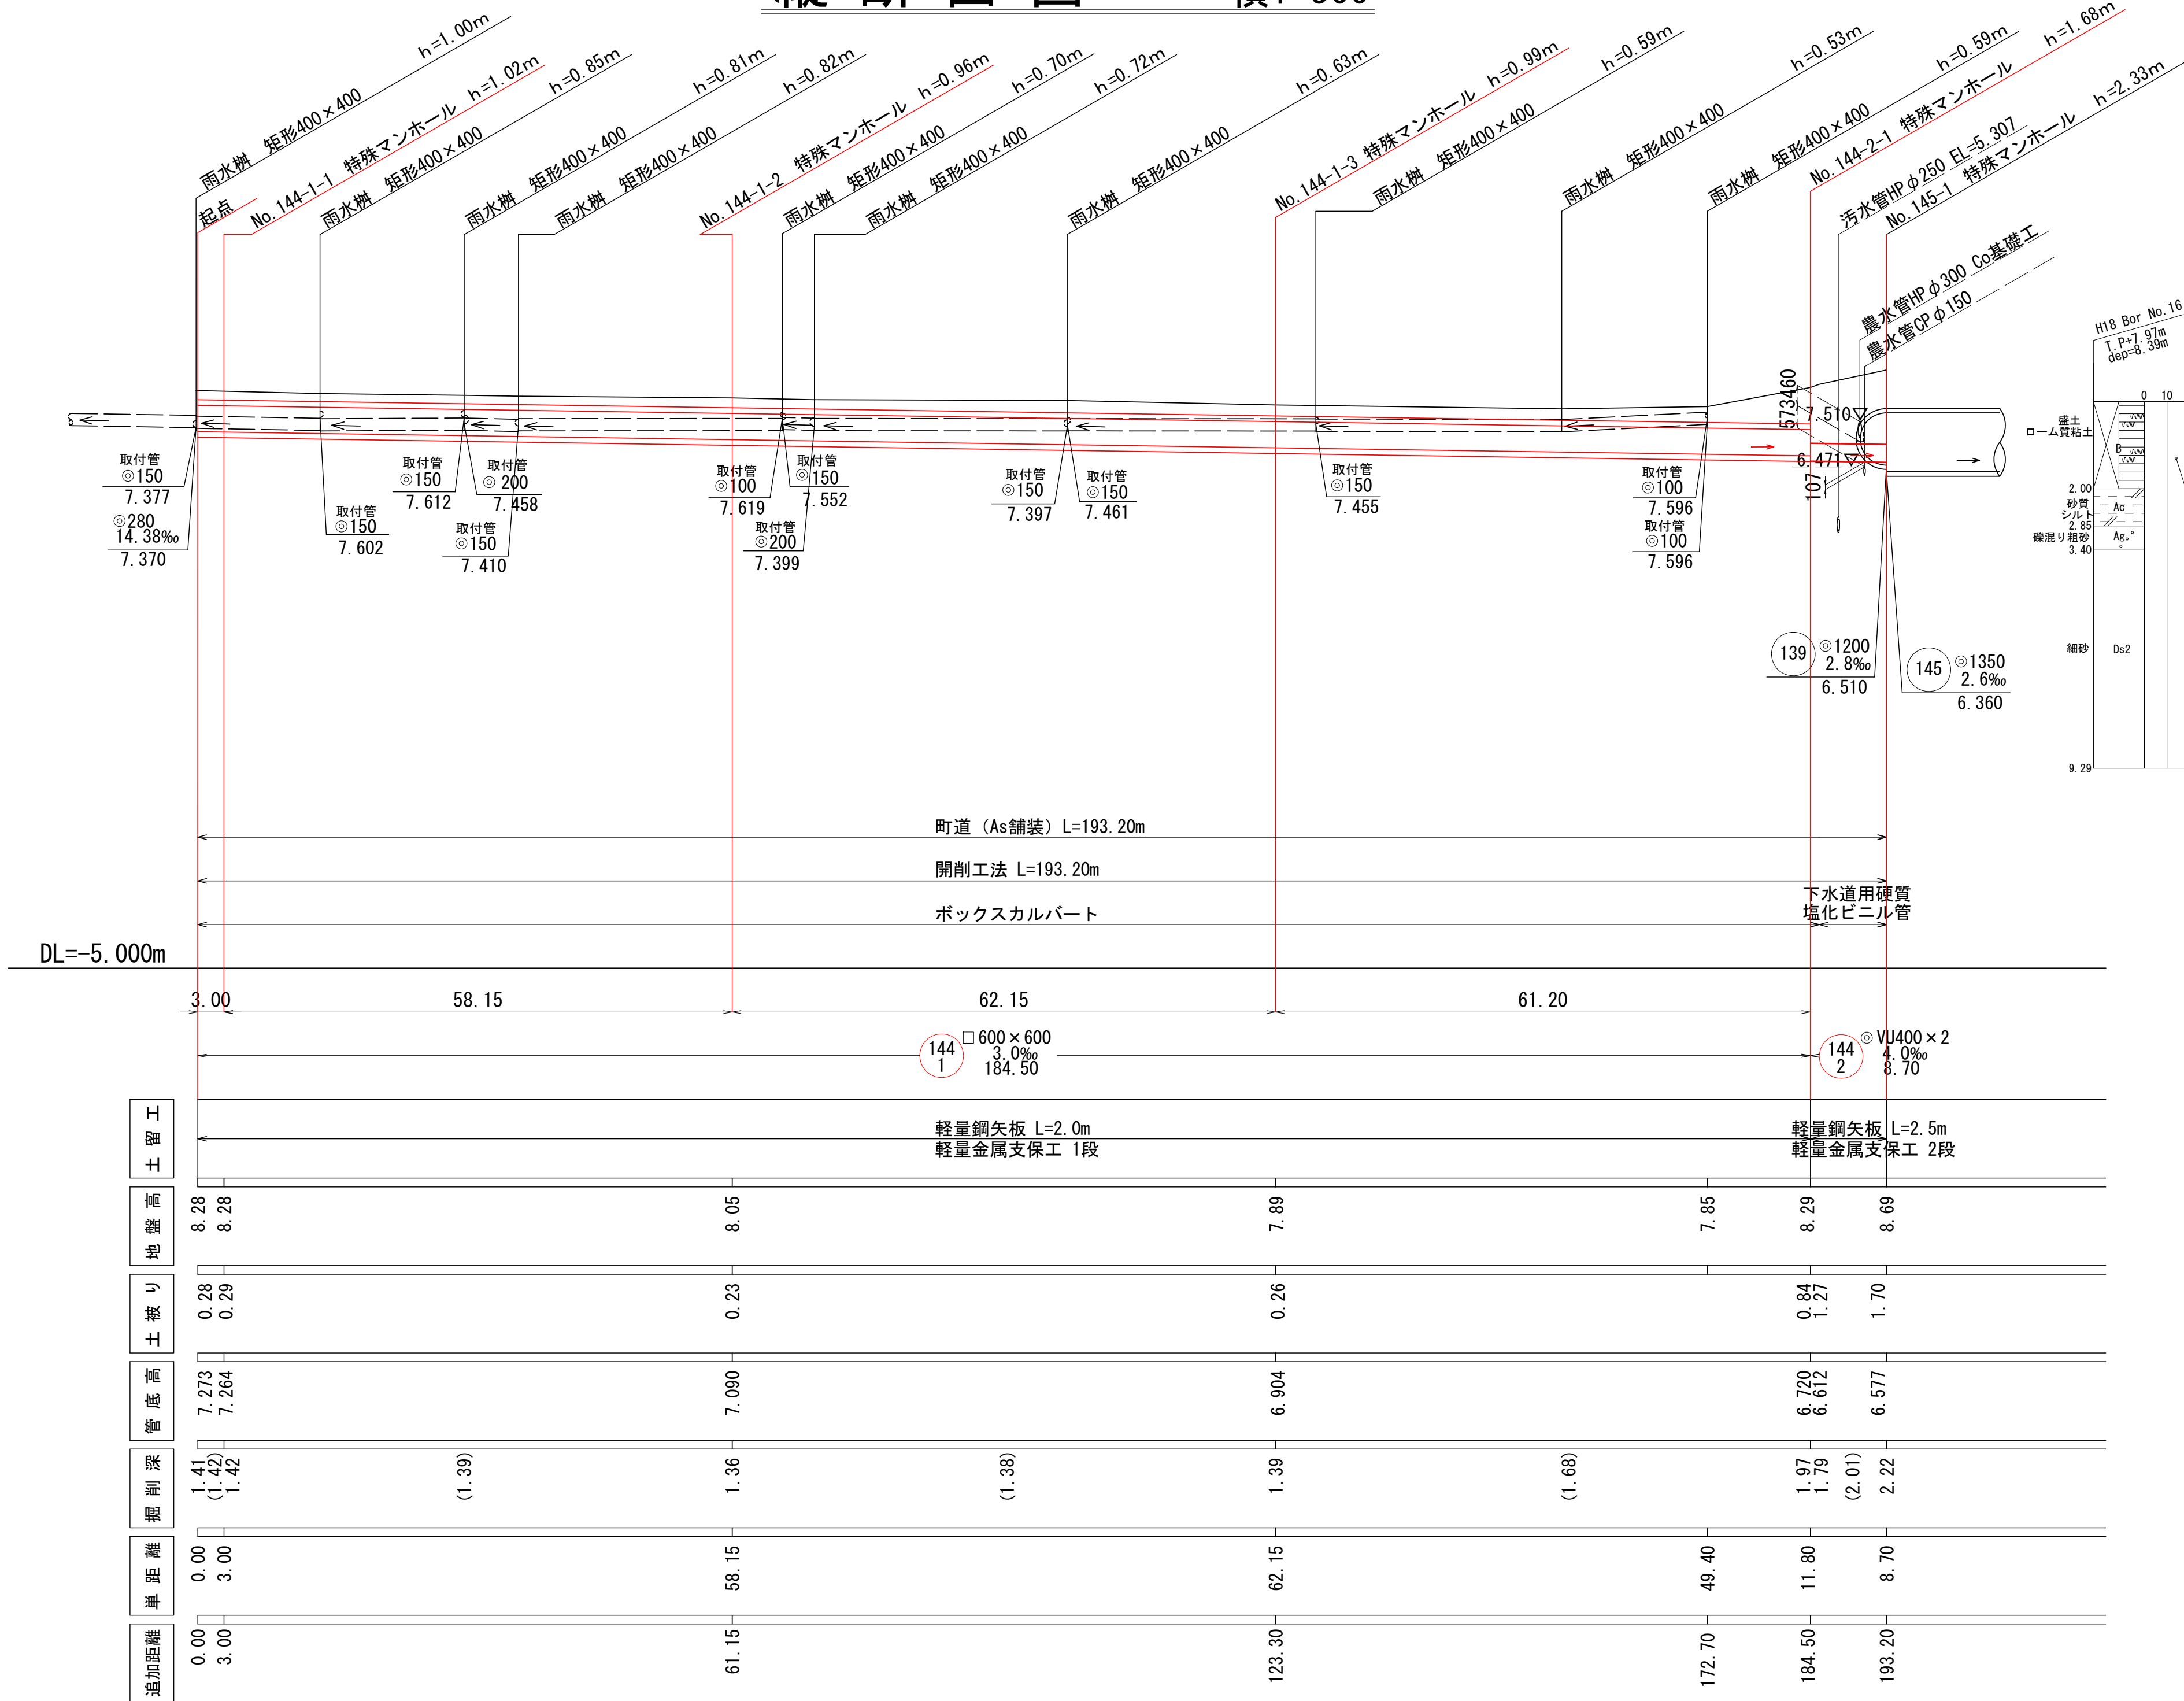


横断面図 縮尺 1:50

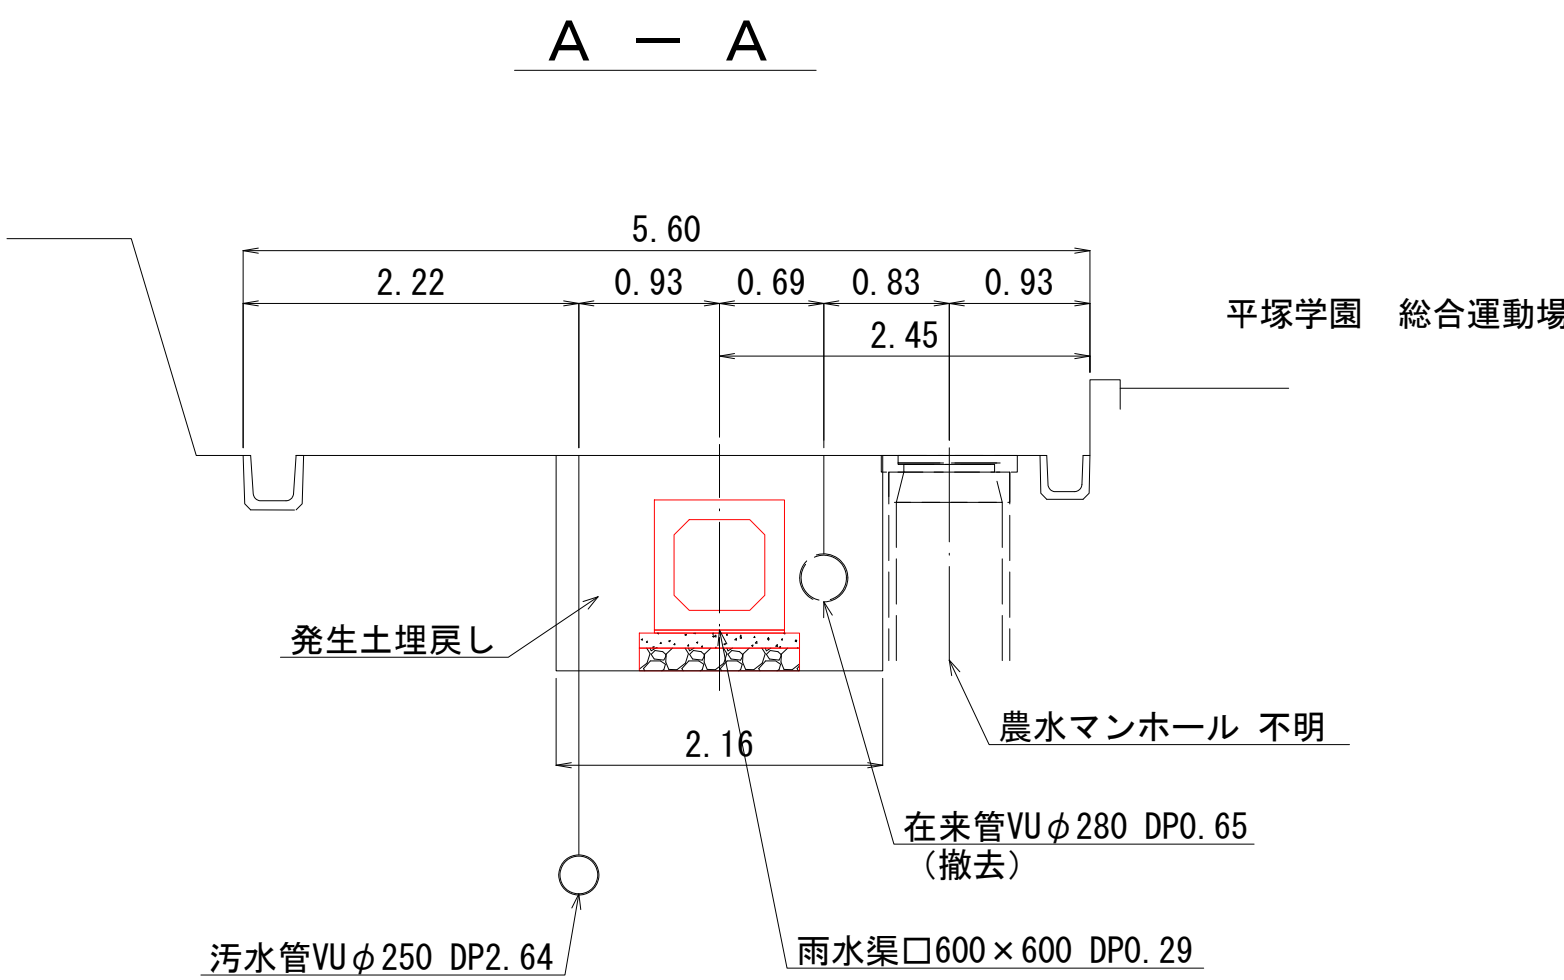


ボックスカルバート基礎 縮尺 1:50

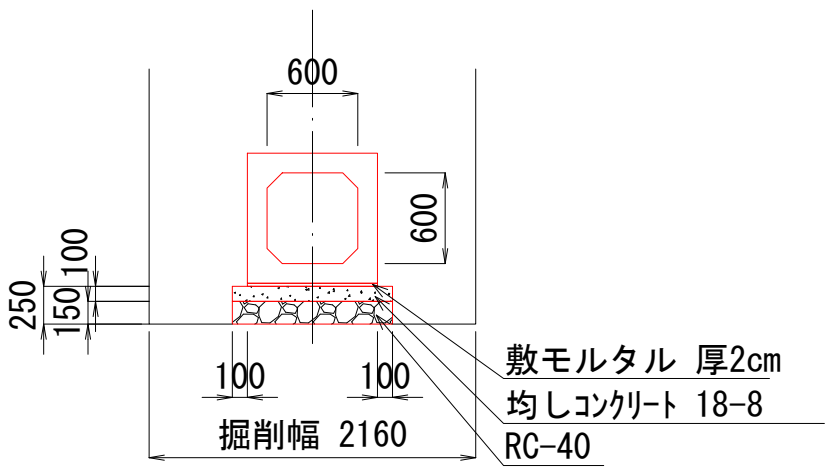


VUφ400基礎 縮尺 1:50

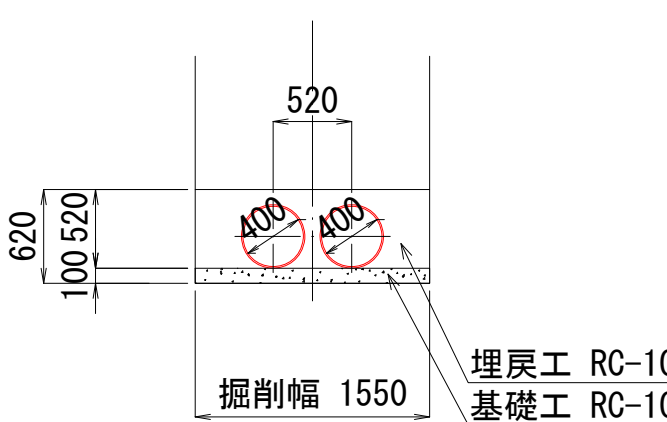

案内図 縮尺=1:10000

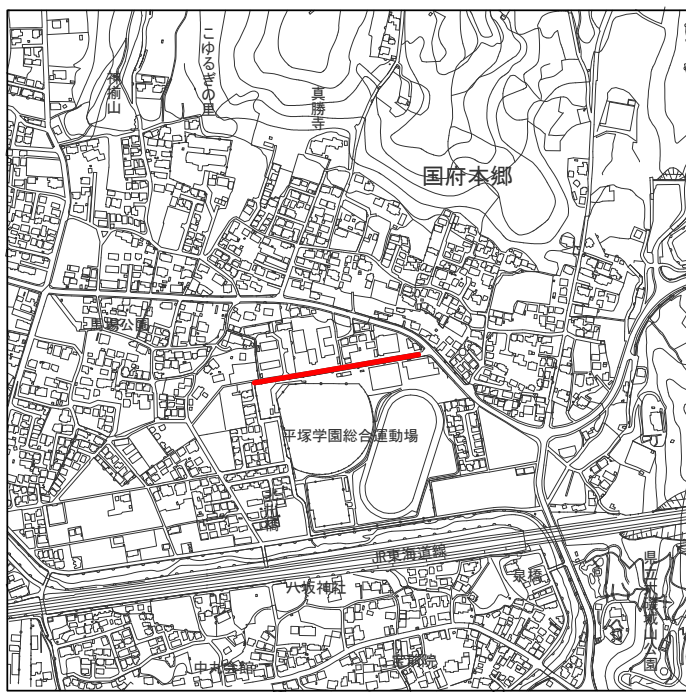

特殊人孔寸法図 縮尺 1:50

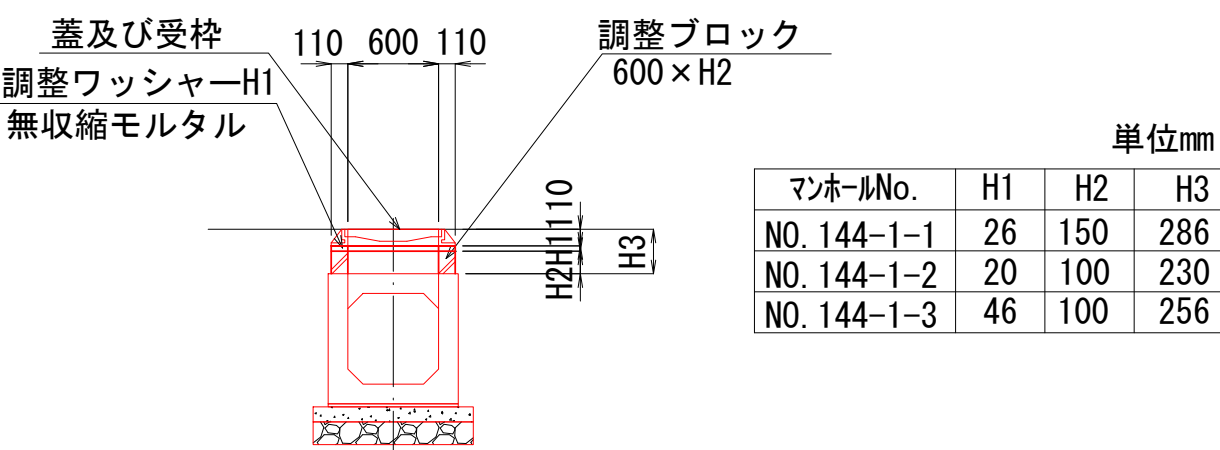

144
1

工 事 名 雨水管整備工事 (その2)

処理区分名 不動川排水区

施 工 位 置 大磯町 国府本郷 地内


図 面 名 平面図・縦断面図・横断面図
・管基礎図・特殊人孔寸法図

縮 尺 図 示 図面番号 1 3

神奈川県中郡大磯町役場

※ ジョイント1ヶ所当たり、5mmの目地伸び含む。

ボックスカルバート 配列平面図 S=1／200
600×600×2000

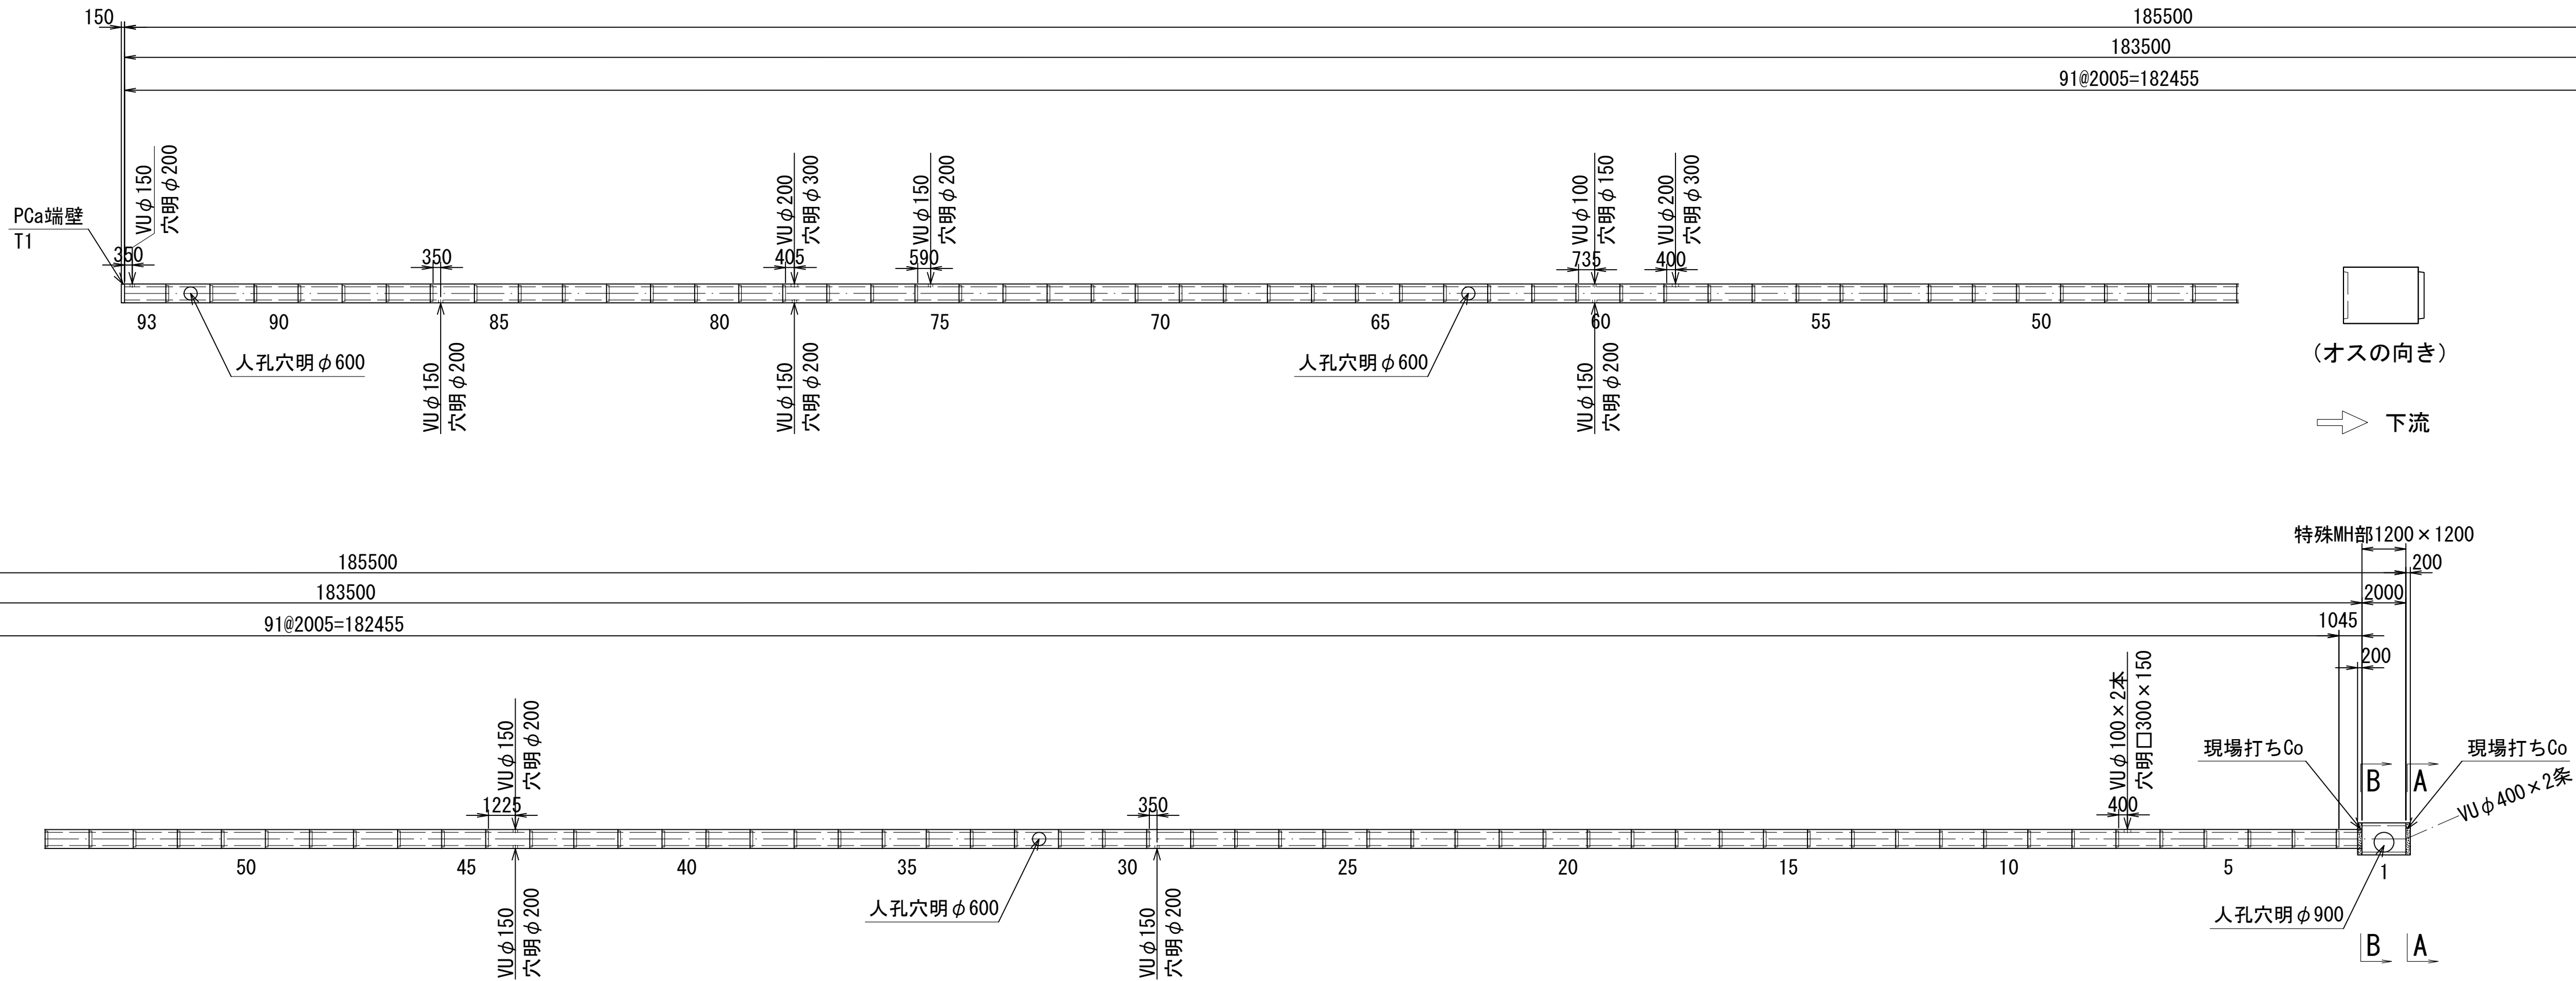


断面図 S=1／20

標準部

No. 144-2-1特殊MH部

ジョイント詳細図（参考図） S=1/10

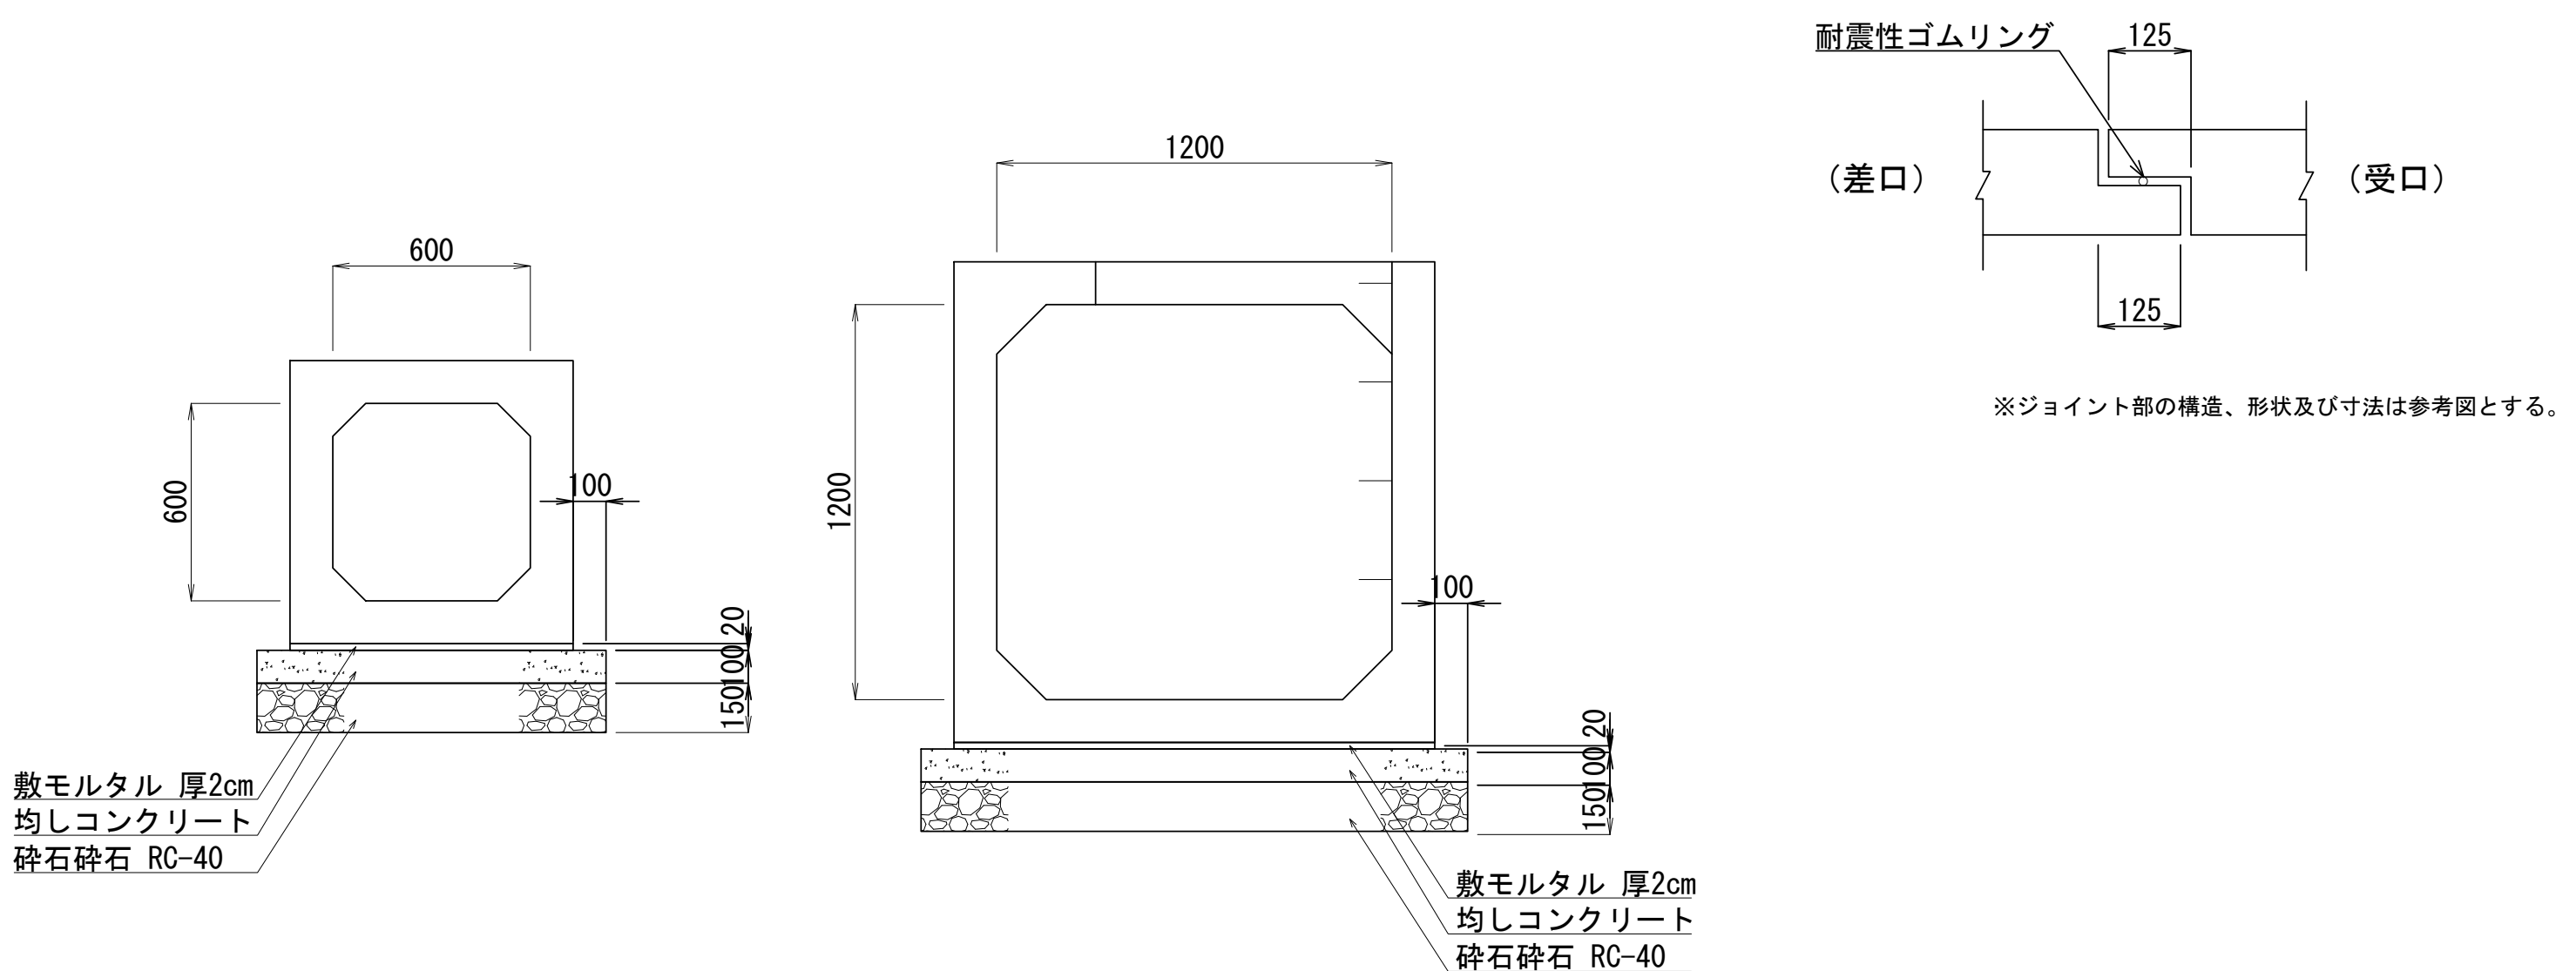

本数表

配列NO	形状	長さ	本数	備考
600×600×2000（耐震性ゴムリング）			重量	2000 kg/本
	スタンダード	2000	79本	
2	オスフラット, 差筋用インサート付	1040	1本	
7	側壁穴明 口300×150	2000	1本	
29, 75, 86	側壁穴明φ200	2000	3本	
32, 63, 92	人孔穴明φ600, ステップ付	2000	3本	
44	両側壁穴明φ200+φ200	2000	1本	
58	側壁穴明φ300	2000	1本	
60	両側壁穴明φ200+φ150	2000	1本	
78	両側壁穴明φ300+φ200	2000	1本	
93	メスフラット, 側壁穴明φ200, ボルト箱付	2000	1本	
合 計			92本	

本数表

配列NO	形状	長さ	本数	備考
特殊MH部-1200×1200×2000			重量	3680 kg/本
1	両フラット, 人孔穴明φ900, ステップ付 差筋用インサート付	2000	1本	
合 計			1本	

本数表





配列NO	形状	本数	備考
PCa端壁			
T1	860×860×150	1枚	
合 計		1枚	

※A3の場合は縮尺1：400

工 事 名	雨水管整備工事（その2）		
処理区分名	不動川排水区		
施 工 位 置	大磯町 国府本郷 地内		
図 面 名	ボックスカルバート配列平面図		
縮 尺	図 示	図面番号	2 / 3
神奈川県中郡大磯町役場			

No. 144-2-1特殊マンホール構造図

S=1：20

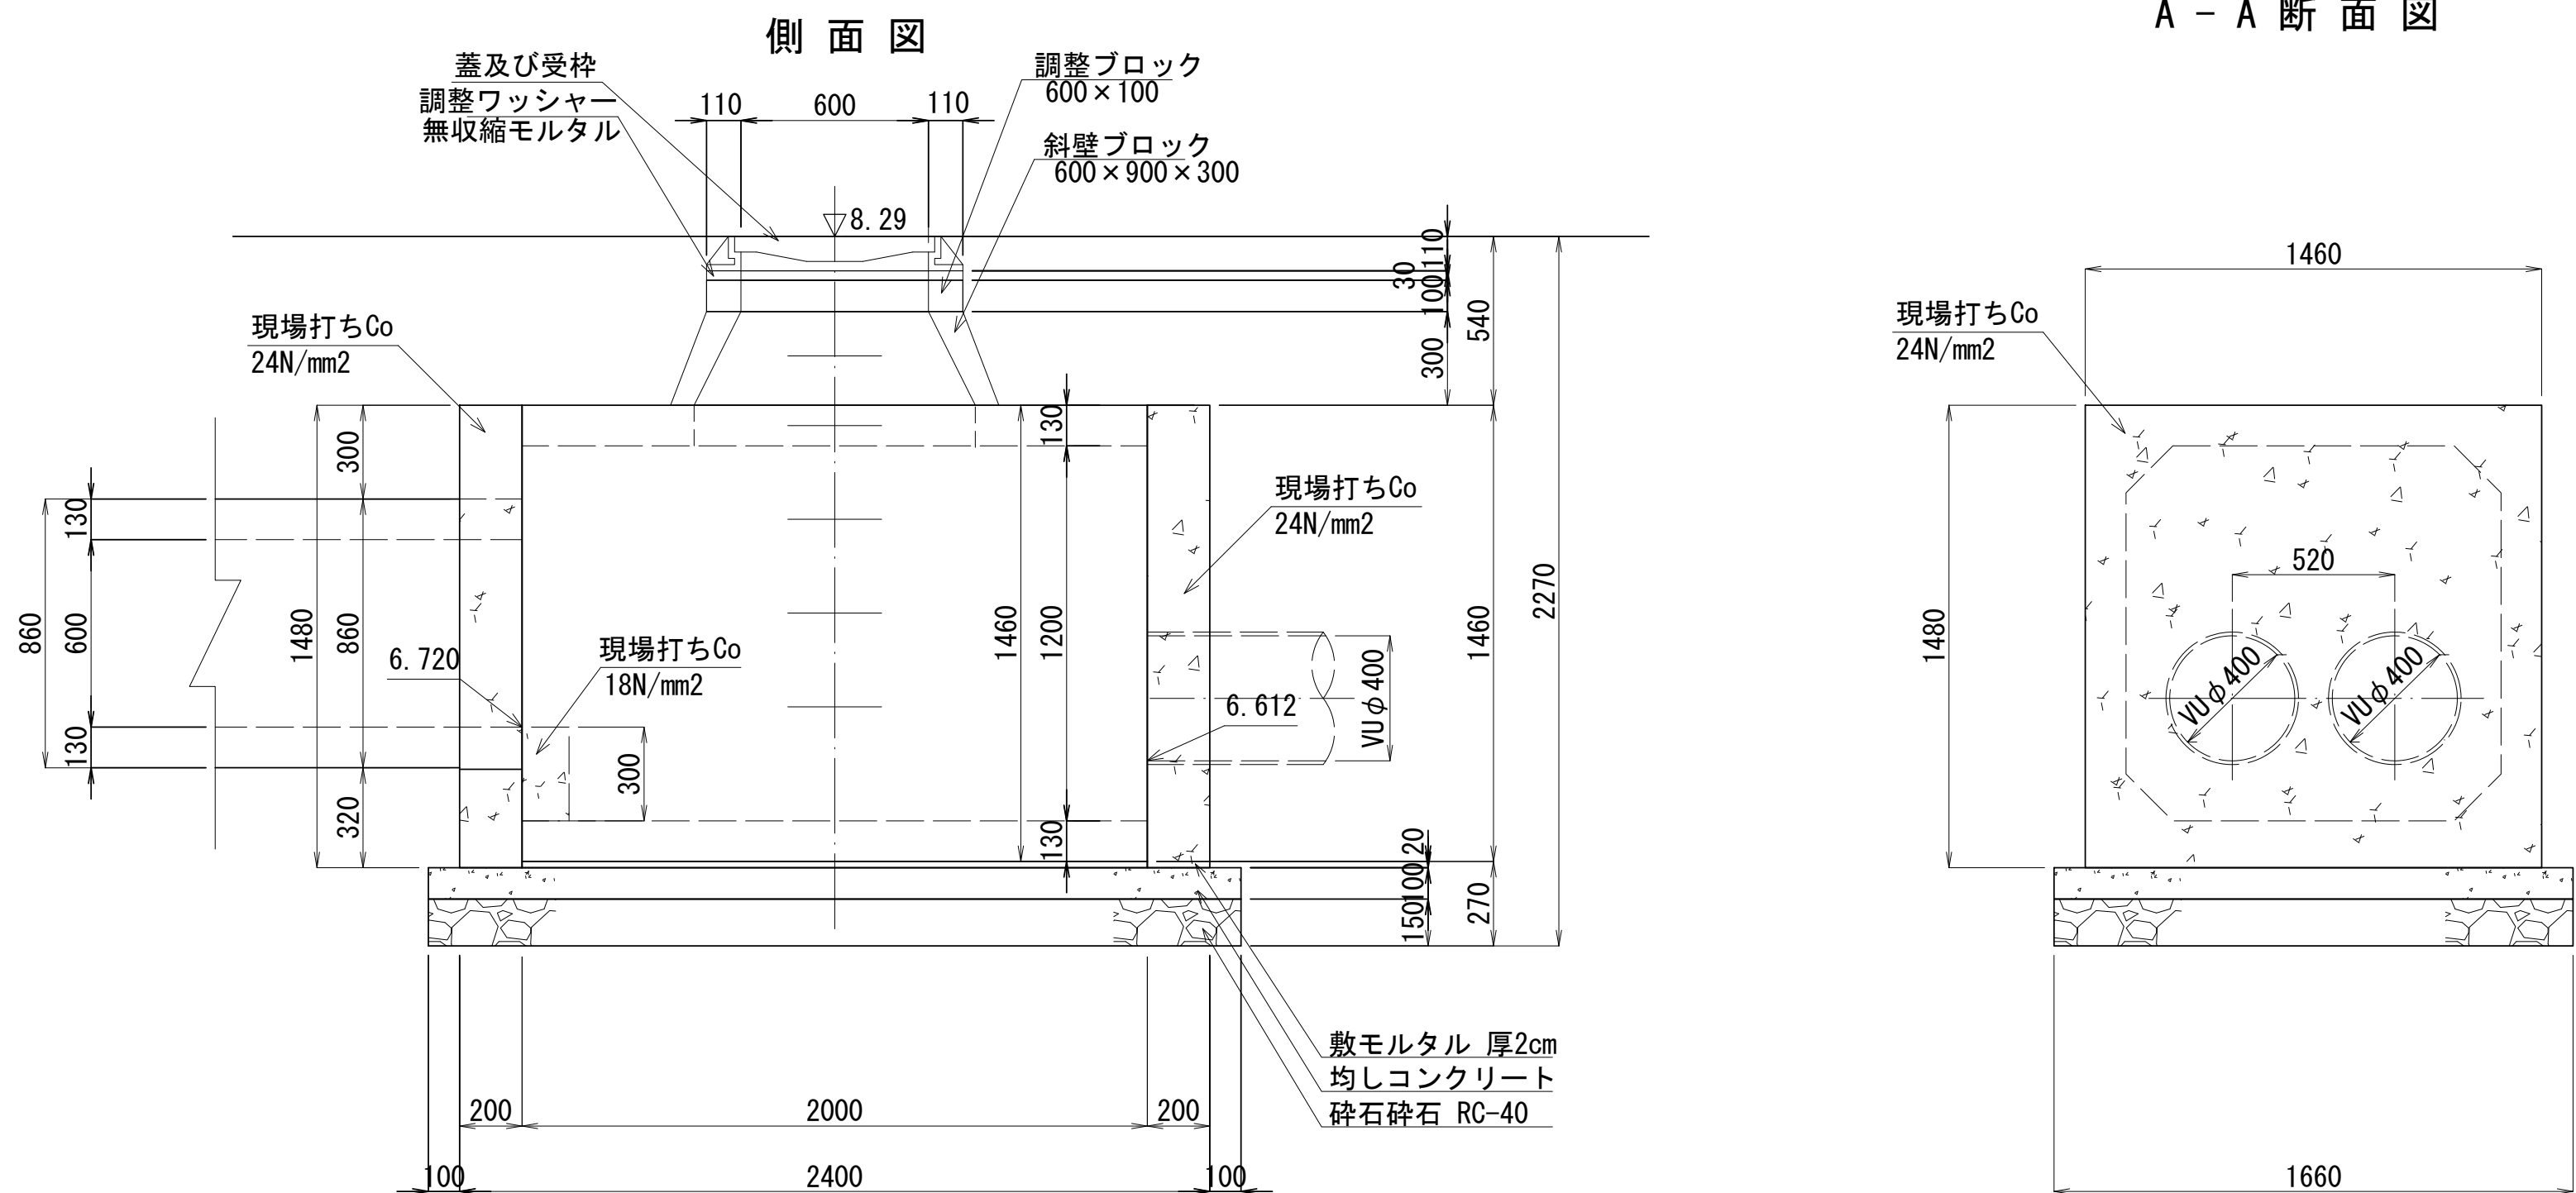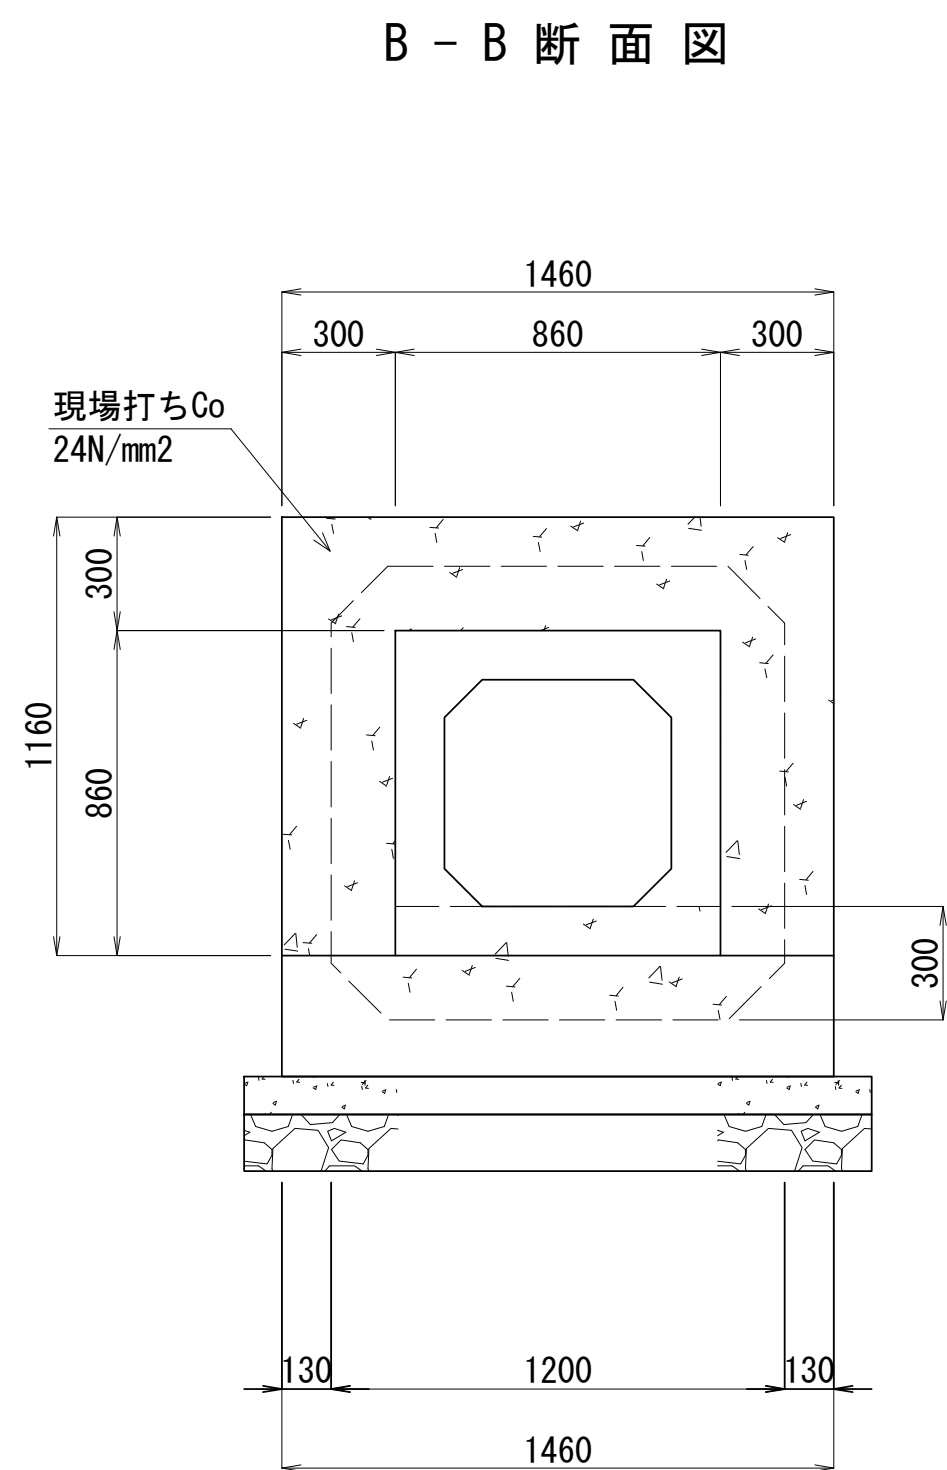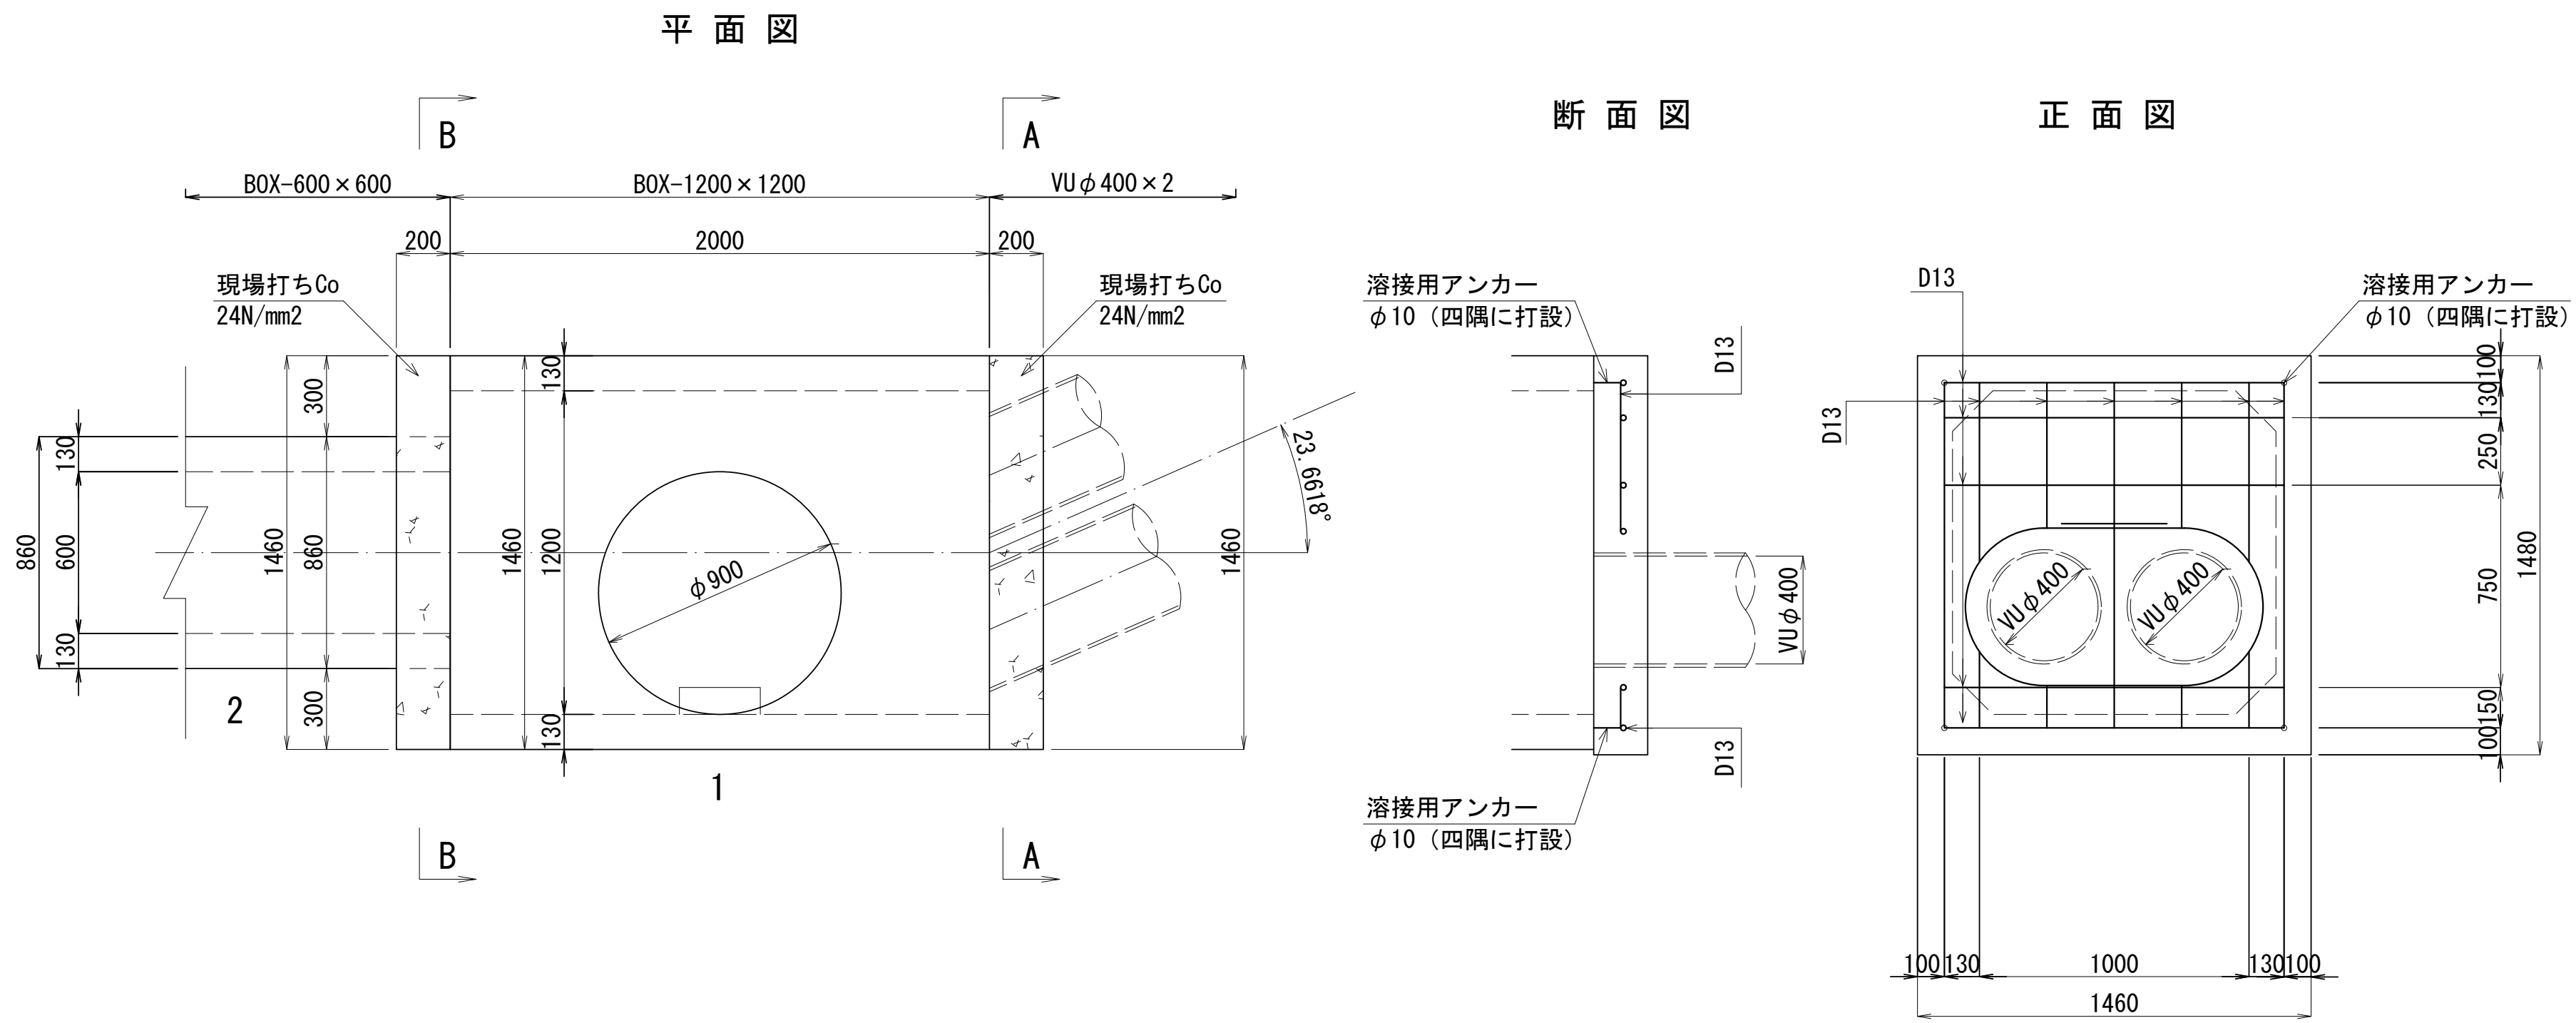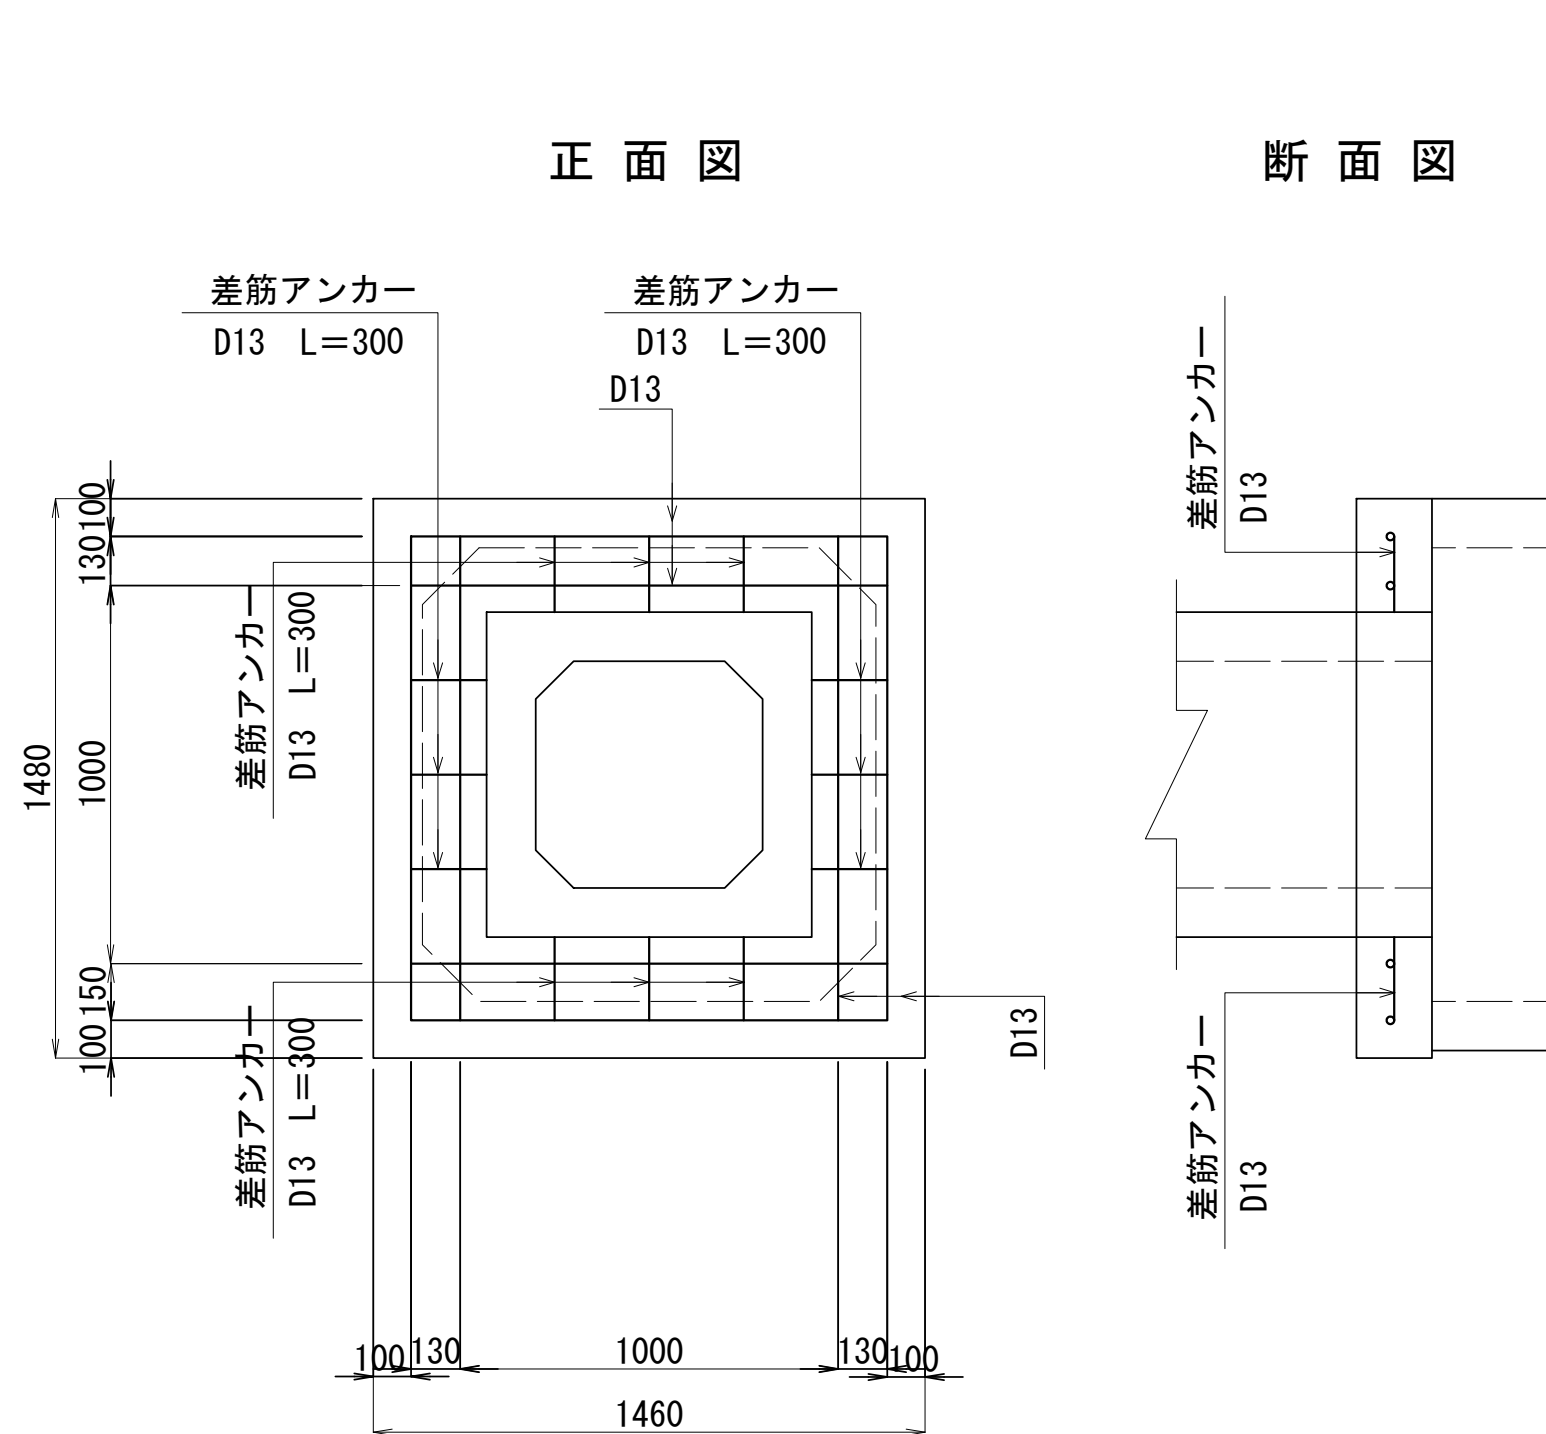

鉄筋表

記号	径	長さ (mm)	本数	単位質量 (kg/m)	一本当り質量 (kg/本)	質量 (kg)	摘要
	13	1260	9	0.995	1.254	11	—
	13	1280	7	0.995	1.274	9	—
	13	670	2	0.995	0.667	1	—
	13	280	2	0.995	0.279	1	—
	13	540	2	0.995	0.537	1	—
	13	160	2	0.995	0.159	—	—
	13	3300	1	0.995	3.284	3	—
					合計	26	kg

※A3の場合は縮尺1：40

工事名	雨水管整備工事（その2）		
処理区分名	不動川排水区		
施工位置	大磯町 国府本郷 地内		
図面名	No. 144-2-1特殊マンホール構造図		
縮尺	図示	図面番号	3/3
神奈川県中郡大磯町役場			