



通学路安全対策工事（幹線13号線他2路線）

平面図 縮尺1/1200

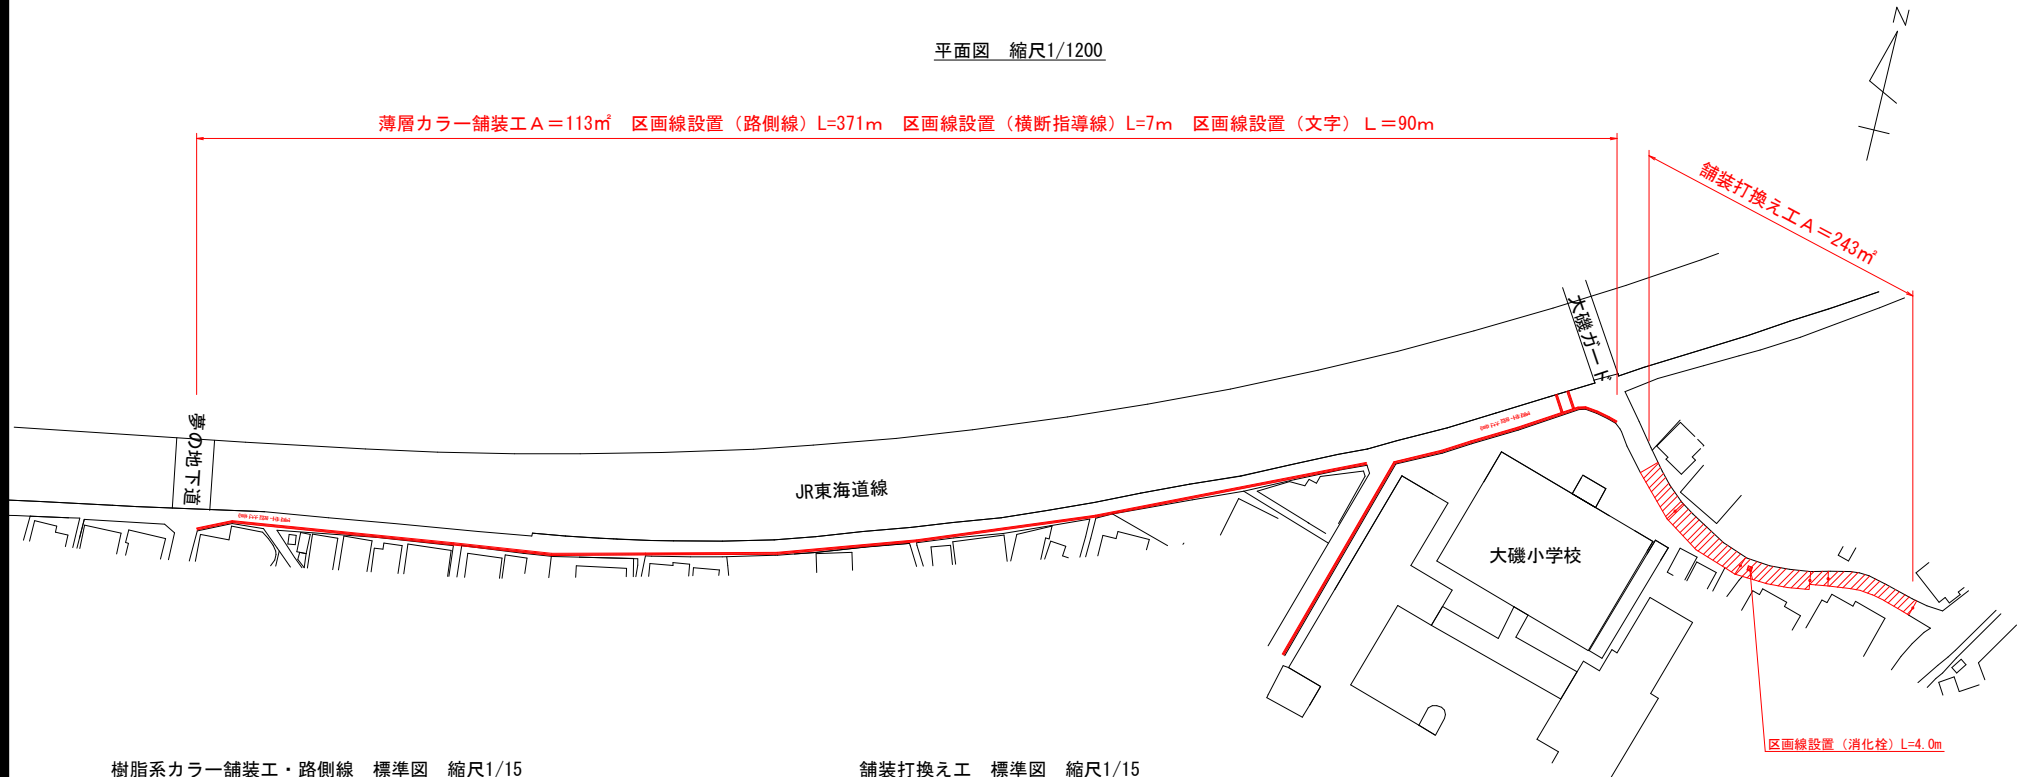


樹脂系カラー舗装工・路側線 標準図 縮尺1/15

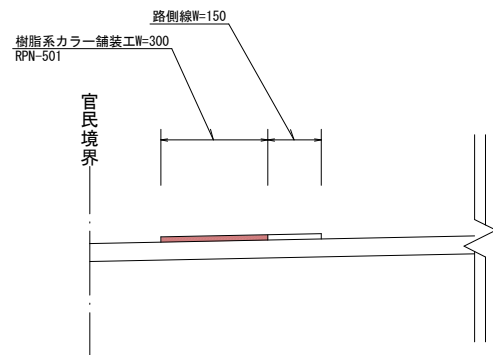

※設置位置は監督員及び交通管理者と協議の上決定する

舗装打換え工 標準図 縮尺1/15

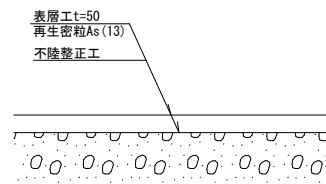

工事名	通学路安全対策工事（幹線13号線他2路線）		
図面名	平面図・標準図		
作成年月日	令和8年1月 日		
縮尺	図示	図面番号	1/1
受注者名			
発注者名	神奈川県中郡大磯町		