



平面図 S:1/600

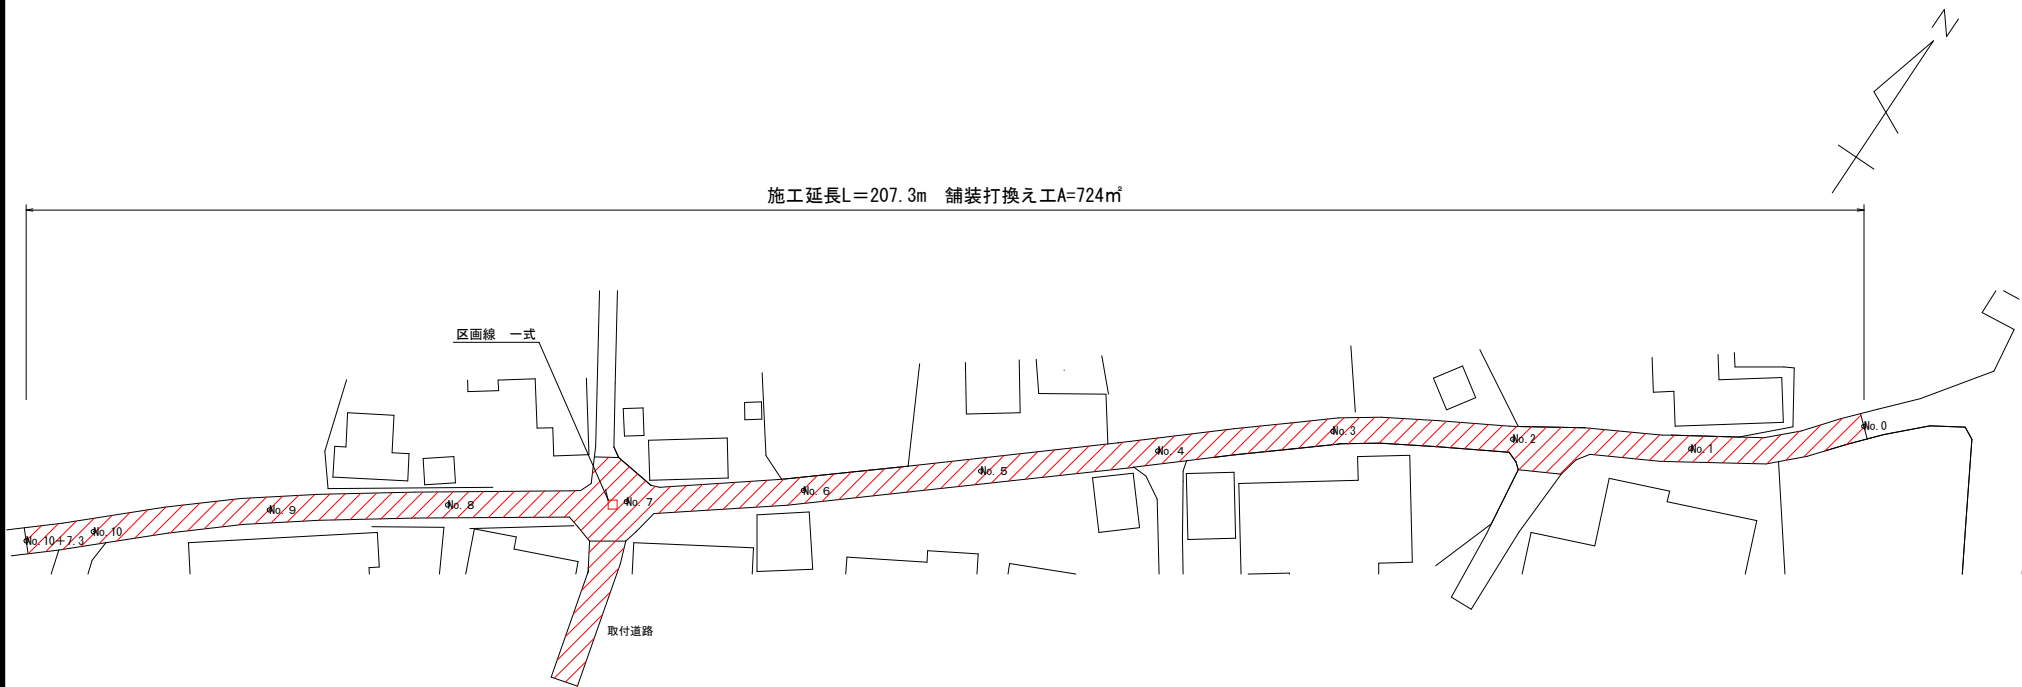

標準断面図 S:1/50

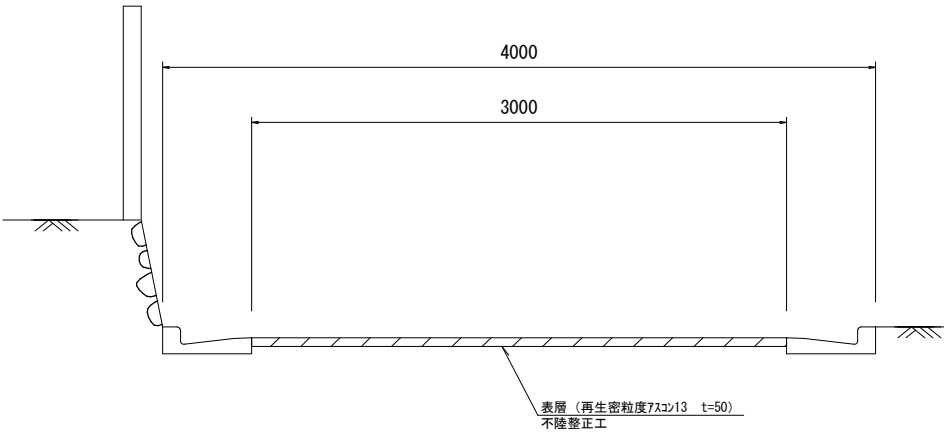

工事名	西久保3号線舗装修繕工事		
図面名	平面図		
作成年月日	令和7年12月 日		
縮尺	図示	図面番号	1/1
発注者名			
事業者名	大磯町役場		