

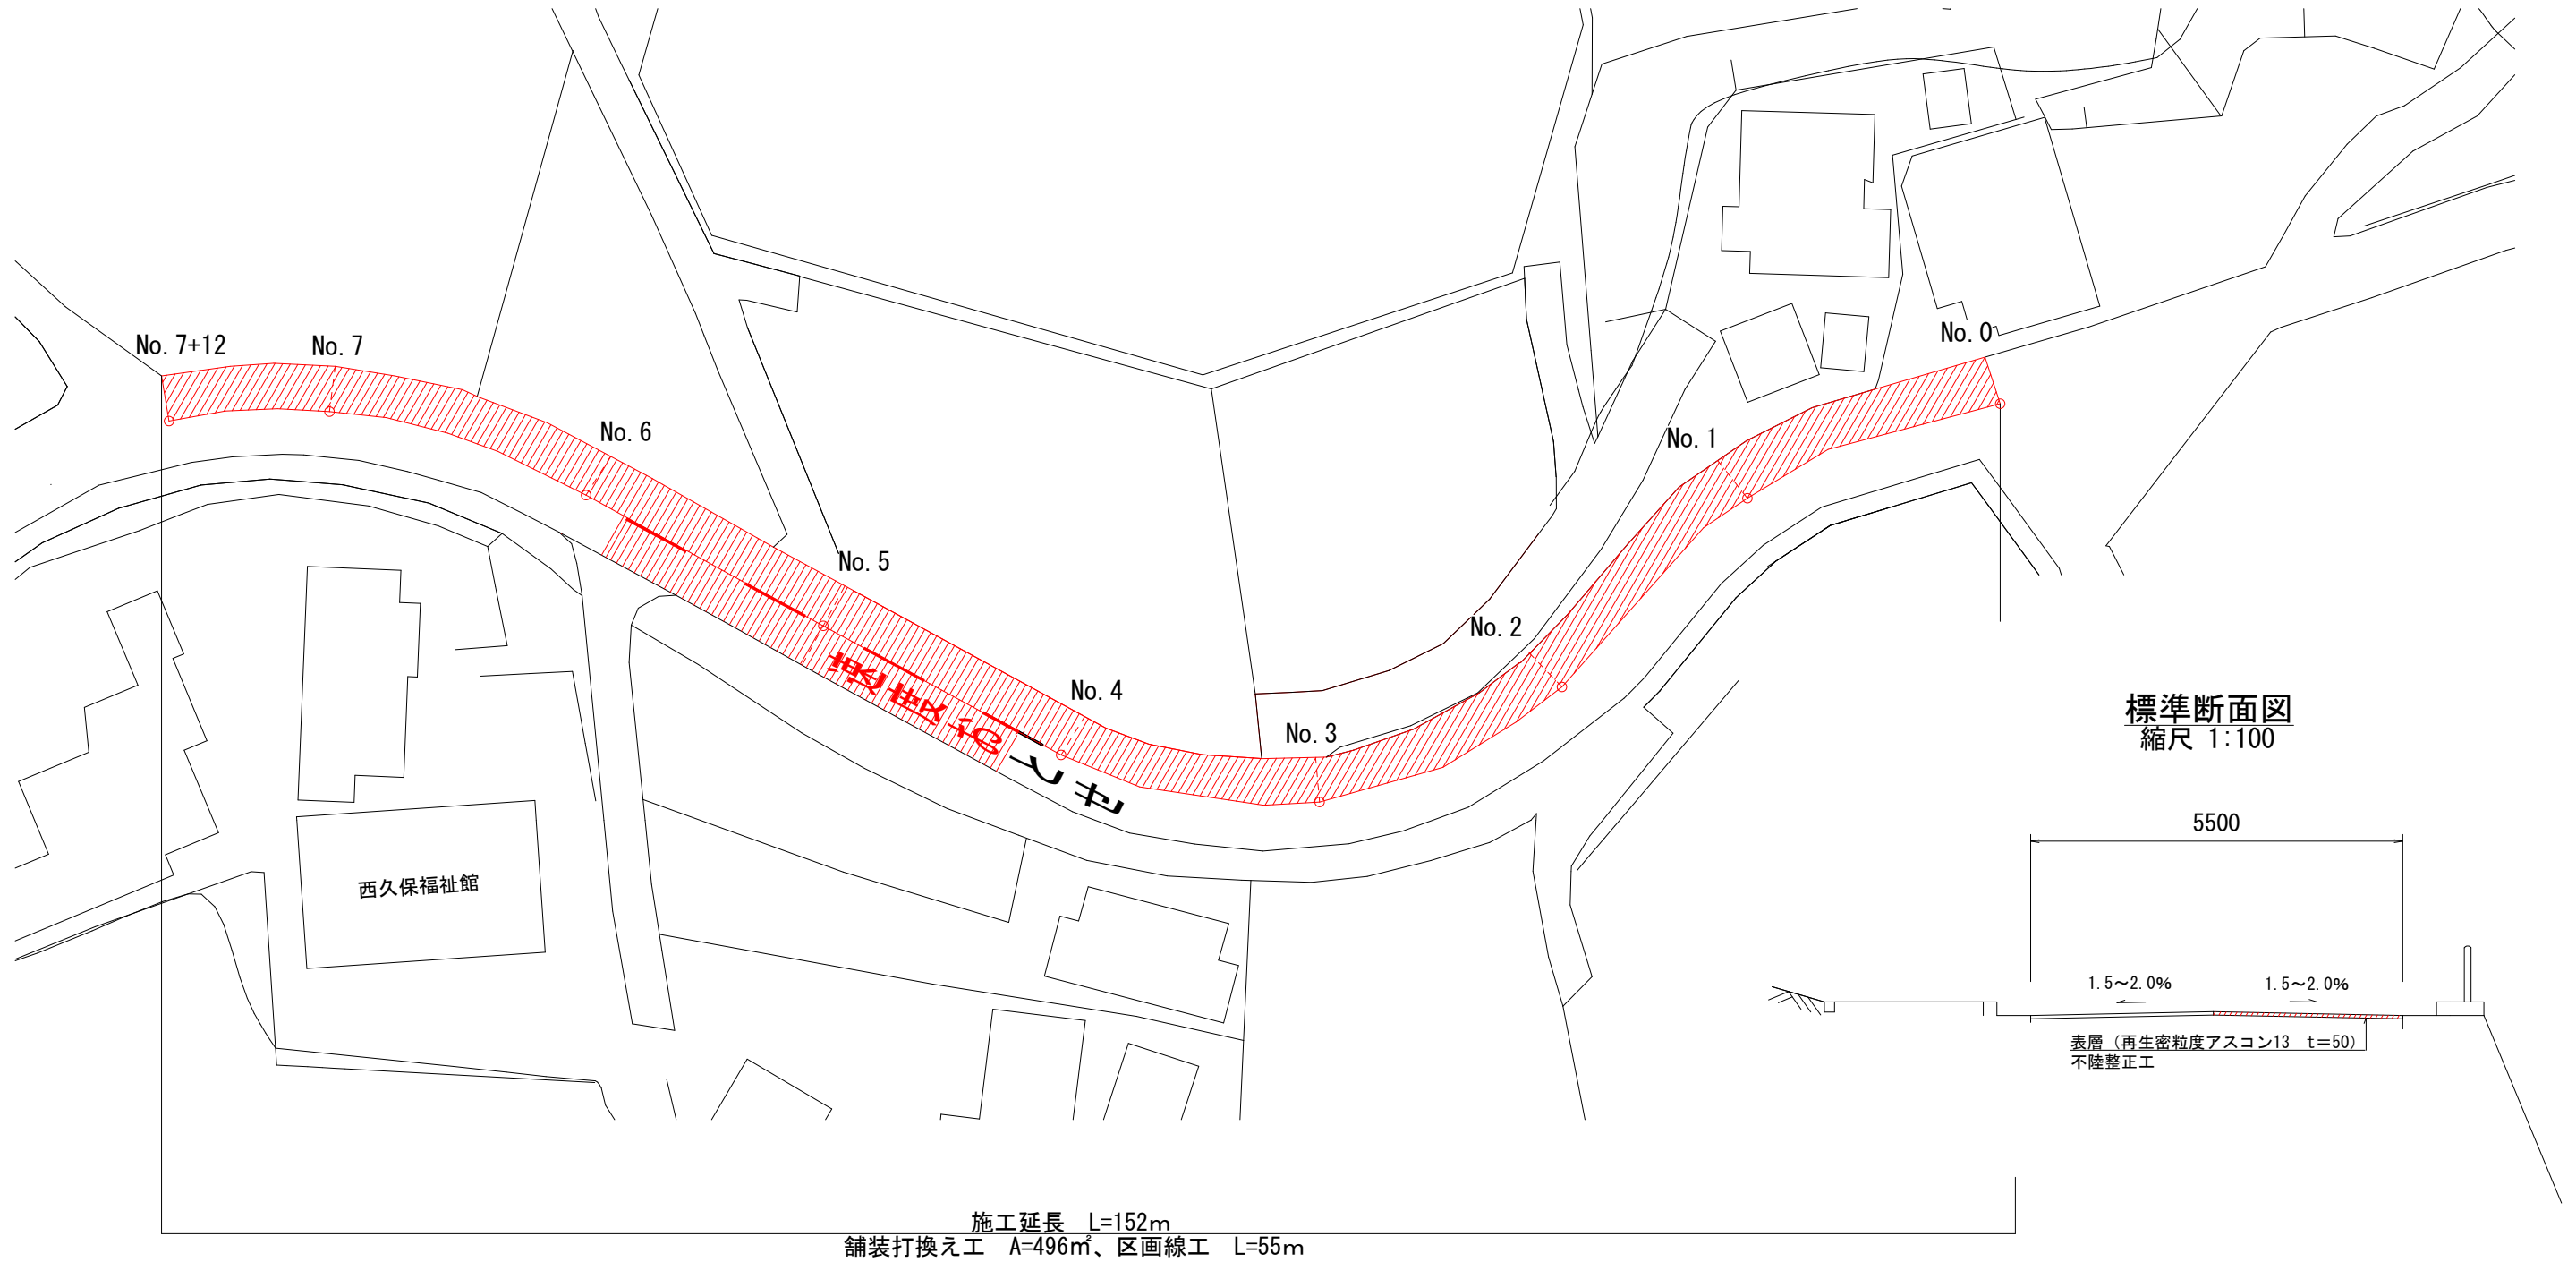


平面図
縮尺 1:500

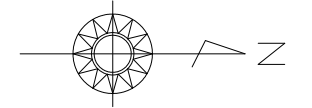

標準断面図
縮尺 1:100

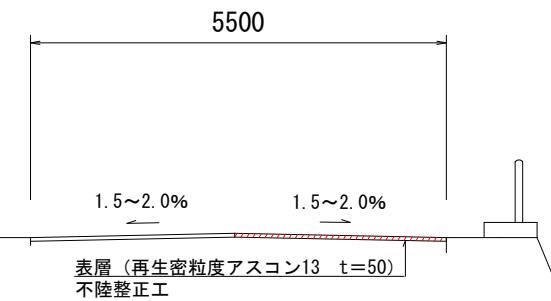

工事名	幹線24号線舗装修繕工事		
図面名	平面図、標準断面図		
縮尺	図示	図面番号	1/1
発注者名	大磯町役場		