




平面図 S:1/500

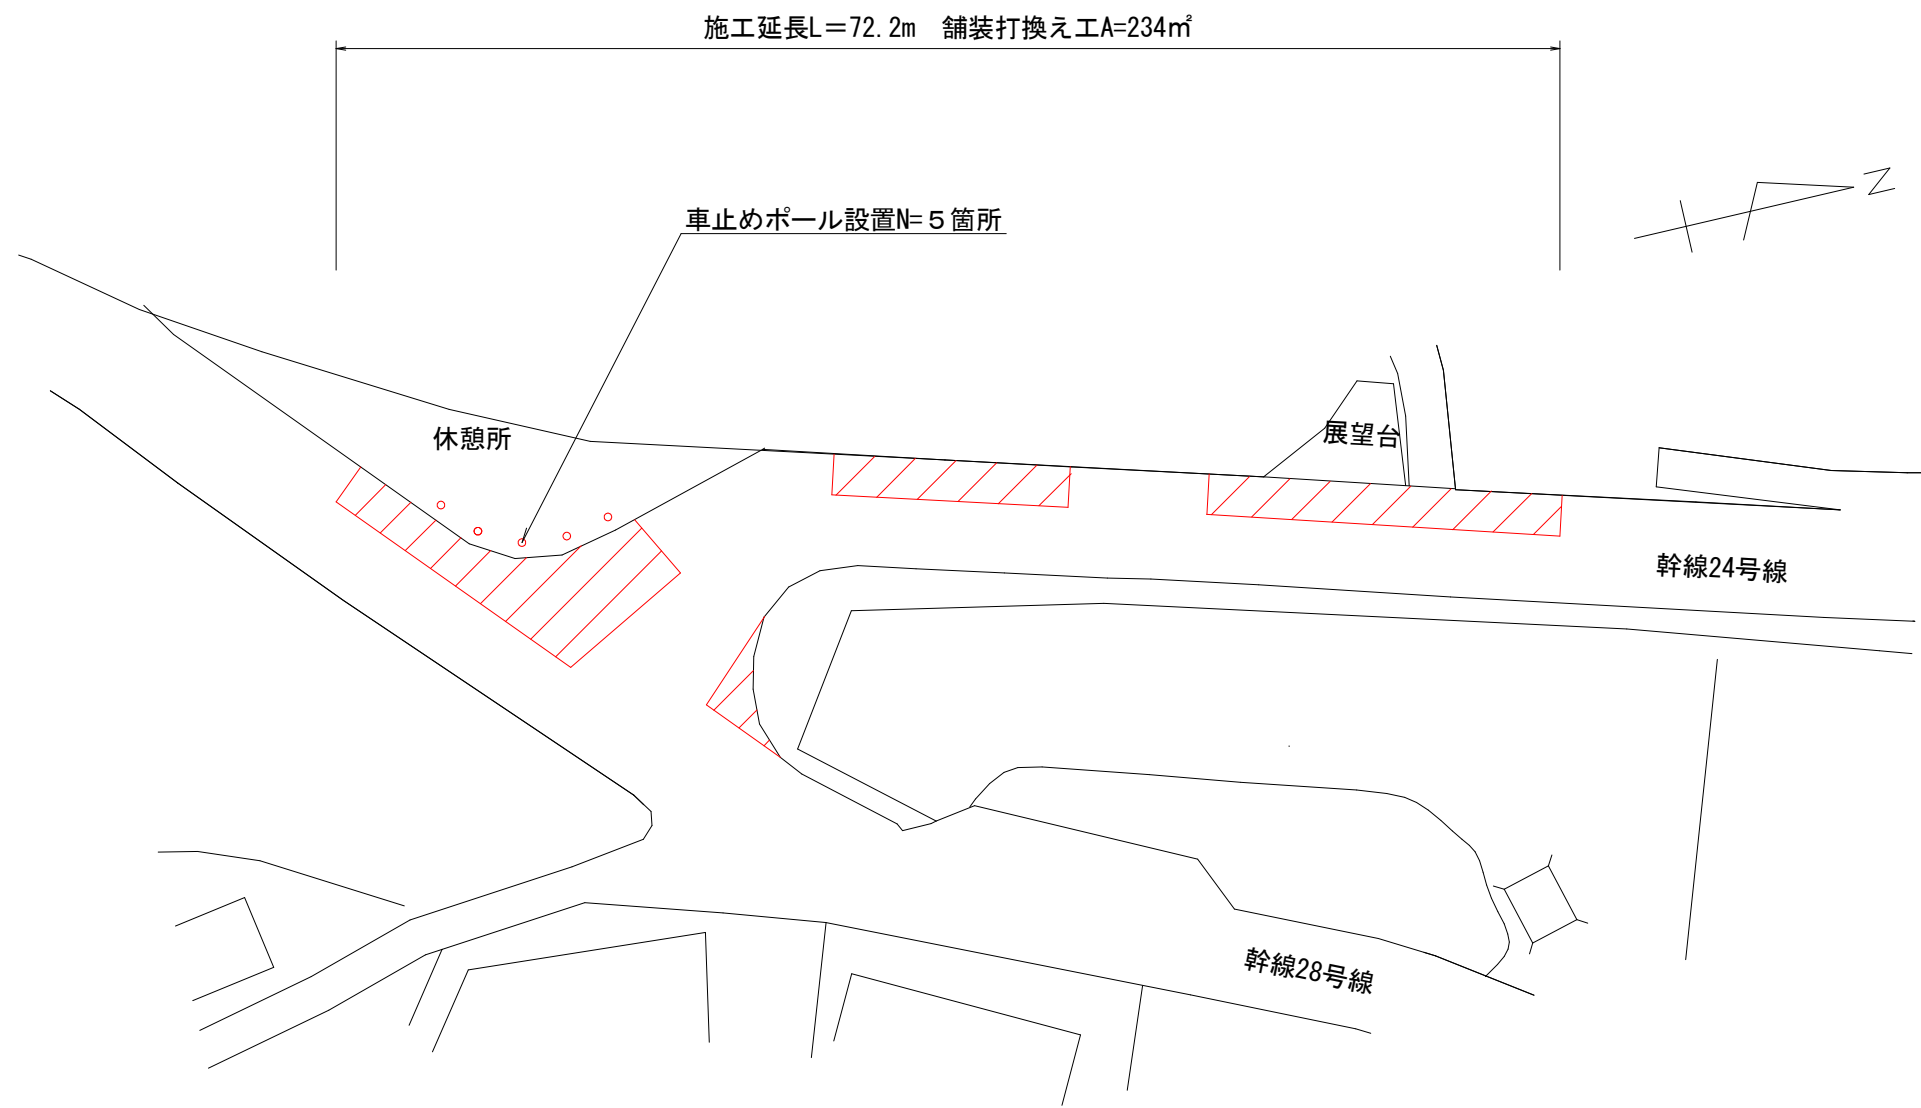

車止め標準図 S:1/20

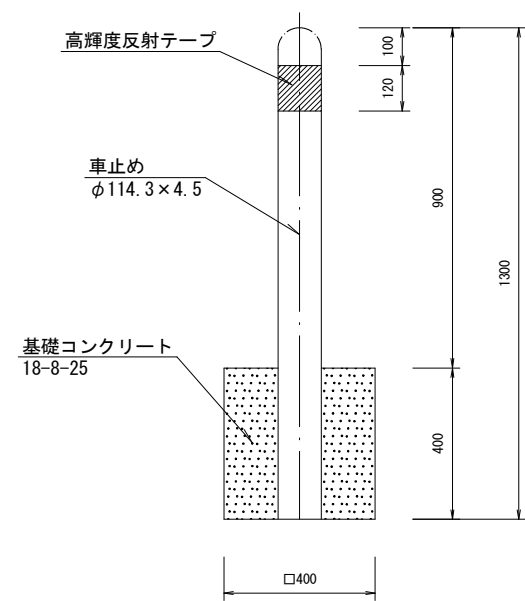

標準断面図 S:1/50

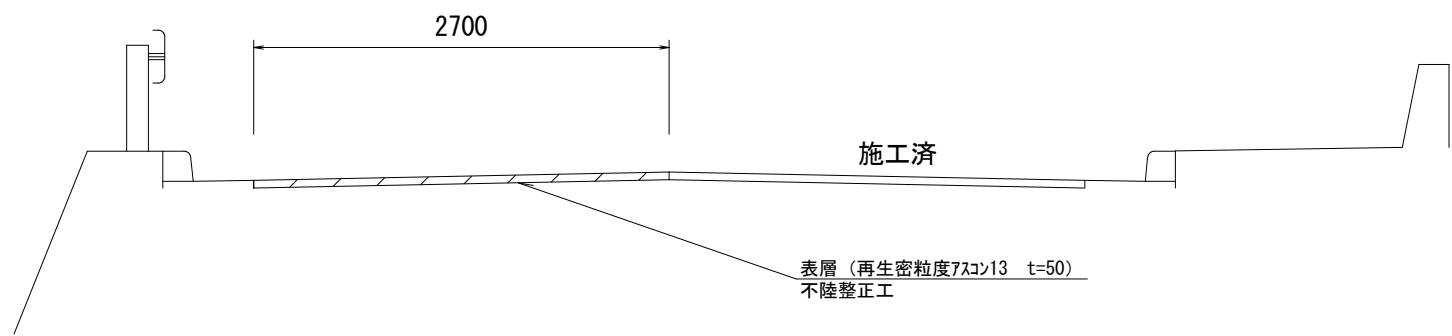

工事名	幹線24号線舗装修繕工事（その2）		
図面名	平面図		
作成年月日	令和7年12月 日		
縮尺	図示	図面番号	1/1
受注者名			
発注者名	大磯町役場		