



国府本郷73号線

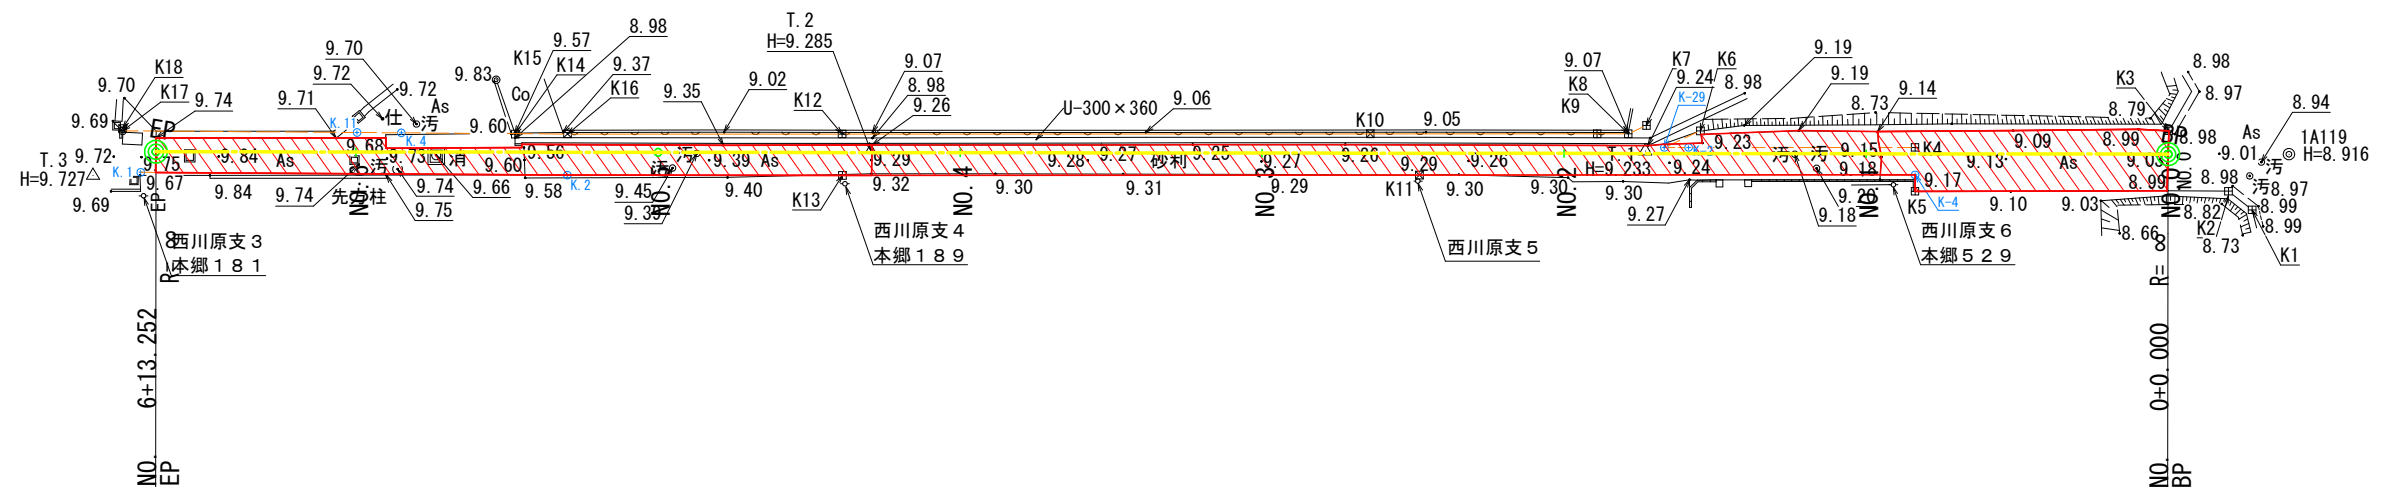

鋪裝工：		
表層工	t= 50 (再生密粒As13)	A=315.6m2
上層路盤工	t=150 (再生粒度調整碎石RM-40)	A=315.6m2




凡例

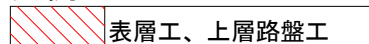

工事名	国府本郷73号線舗装修繕工事		
図面名	平面図		
作成年月日	令和8年8月 日		
縮尺	A1 S=1/250 A3 S=1/500	図面番号	1/6
受注者名			
事業者名	大磯町役場		


縦断図

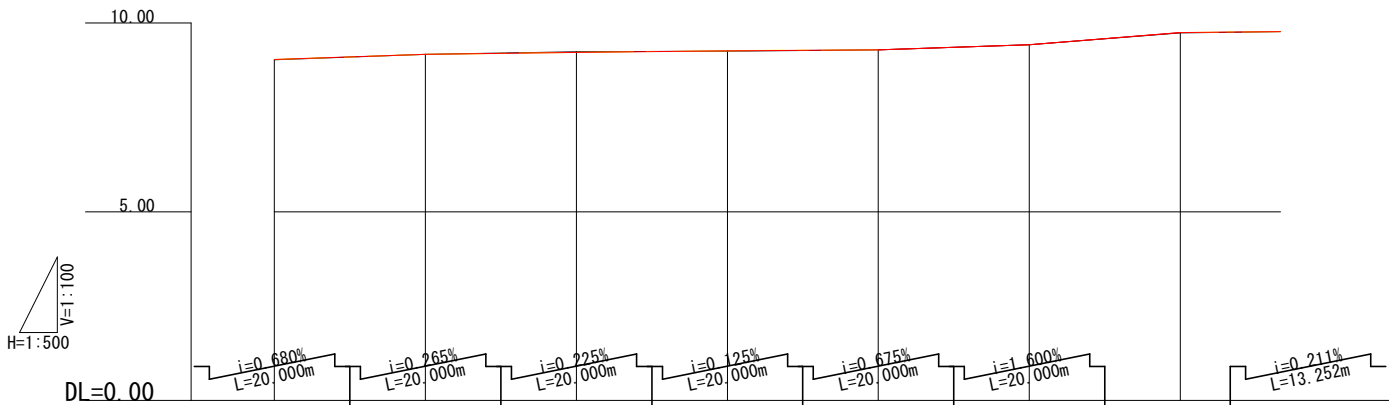

勾配	9.030	9.166	9.219	9.264	9.289	9.424	9.744	9.772
計画高	9.030	9.166	9.219	9.264	9.289	9.424	9.744	9.772
地盤高	9.025	9.164	9.235	9.249	9.284	9.424	9.734	
切土			0.016					
盛土	0.005	0.002		0.015	0.005	0.000	0.010	0.000
追加距離	0.000	20.000	40.000	60.000	80.000	100.000	120.000	133.252
単距離	0.000	20.000	20.000	20.000	20.000	20.000	20.000	13.252
測点	BP	NO.1	NO.2	NO.3	NO.4	NO.5	NO.6	+13.252
曲率図	R=∞ L=133,252							
片勾配								
拡幅								

工事名	国府本郷73号線舗装修繕工事		
図面名	縦断図		
作成年月日	令和8年8月 日		
縮尺	S=1/100	図面番号	2/6
受注者名			
事業者名	大磯町役場		

標準横断面図

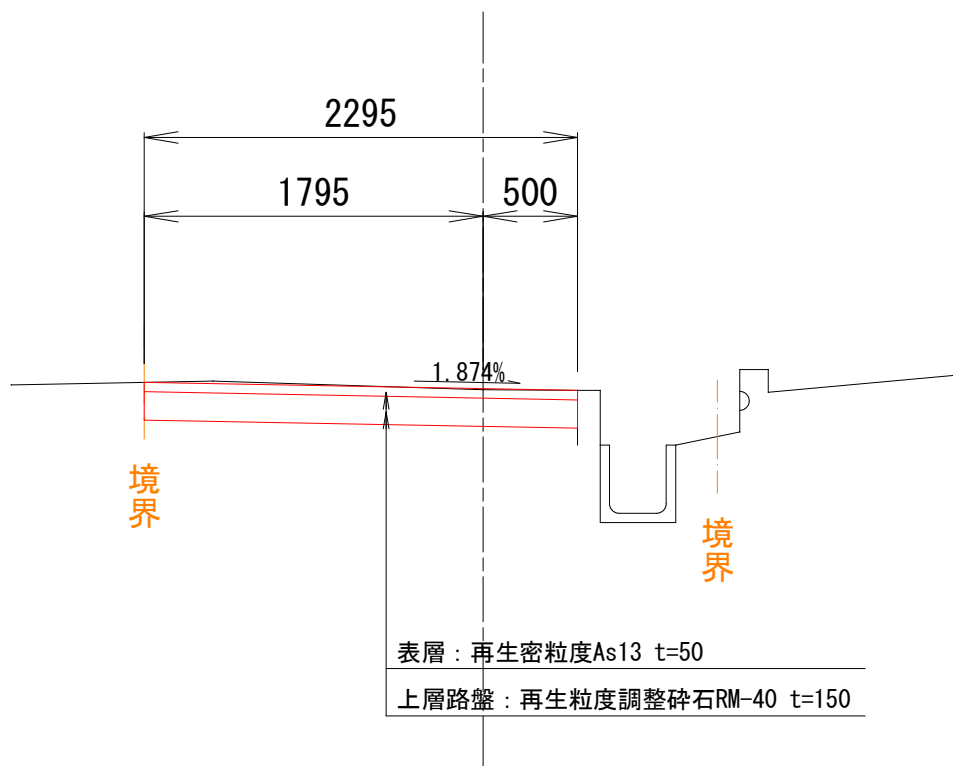


工事名	国府本郷73号線舗装修繕工事		
図面名	標準横断面図		
作成年月日	令和8年8月 日		
縮尺	S=1/20	図面番号	3/6
受注者名			
事業者名	大磯町役場		

横断図

NO. 2

GH=9.235
FH=9.219

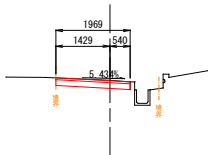


DL=5.000

DL=5.000

DL=5.000

NO. 5

GH=9.424
FH=9.424

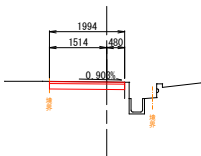


DL=5.000

DL=5.000

EP


GH=9.772
FH=9.772

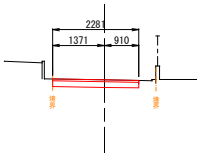

DL=5.000

NO. 1

GH=9.164
FH=9.166

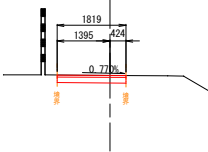


DL=5.000

DL=5.000

DL=5.000

NO. 4

GH=9.284
FH=9.289

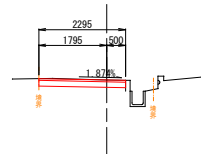


DL=5.000

DL=5.000

NO. 6


GH=9.734
FH=9.744

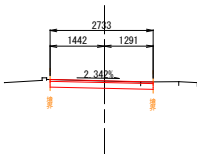

DL=5.000

NO. 0

GH=9.030
FH=9.030

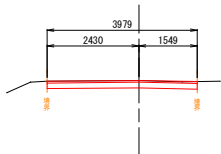


DL=5.000

DL=5.000

DL=5.000

NO. 3

GH=9.249
FH=9.264

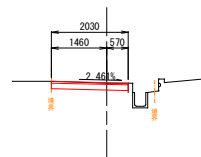

DL=5.000

工事名	国府本郷73号線舗装修繕工事		
図面名	横断図		
作成年月日	令和8年8月 日		
縮 尺	S=1/100	図面番号	4/6
受注者名			
事業者名	大磯町役場		


舗装構成図

S=1:3 (A1)

S=1:6 (A3)

国府本郷73号線

舗装構成

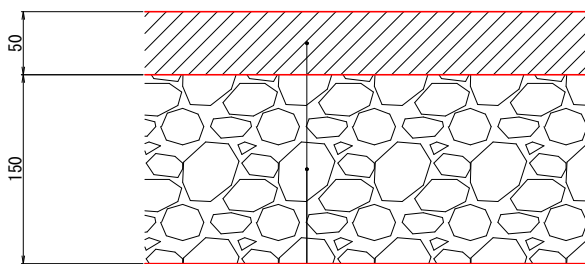

表層工 : 再生密粒 (As13) t= 50

上層路盤工 : 再生粒度調整碎石 (RM-40) t=150


工事名	国府本郷73号線舗装修繕工事		
図面名	舗装構成図		
作成年月日	令和8年8月 日		
縮 尺	S=1:3 (A1) S=1:6 (A3)	図面番号	5/6
受注者名			
事業者名	大磯町役場		

撤去平面図

S=1:250 (A1)

S=1:500 (A3)

国府本郷73号線

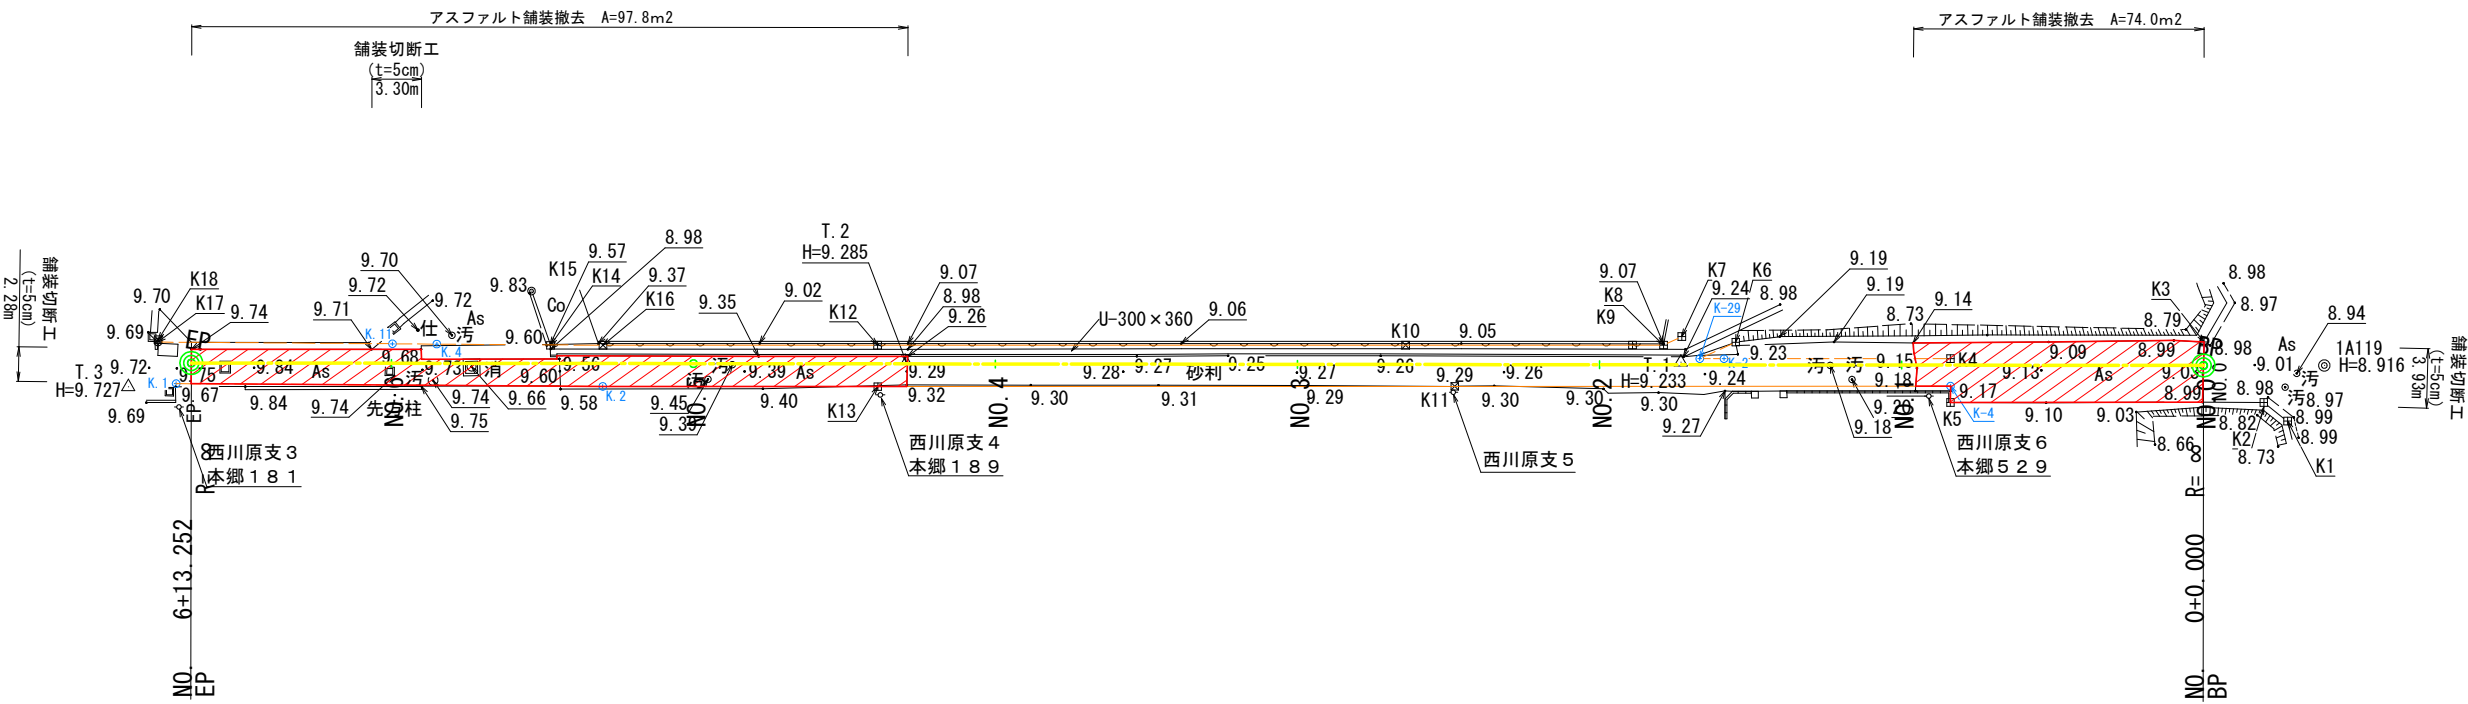

凡例

アスファルト撤去

工事名	国府本郷73号線舗装修繕工事		
図面名	撤去平面図		
作成年月日	令和8年8月 日		
縮尺	A1 S=1/250 A3 S=1/500	図面番号	6/6
受注者名			
事業者名	大磯町役場		