



黒岩公民館擁壁整備工事

配置図 縮尺1/300

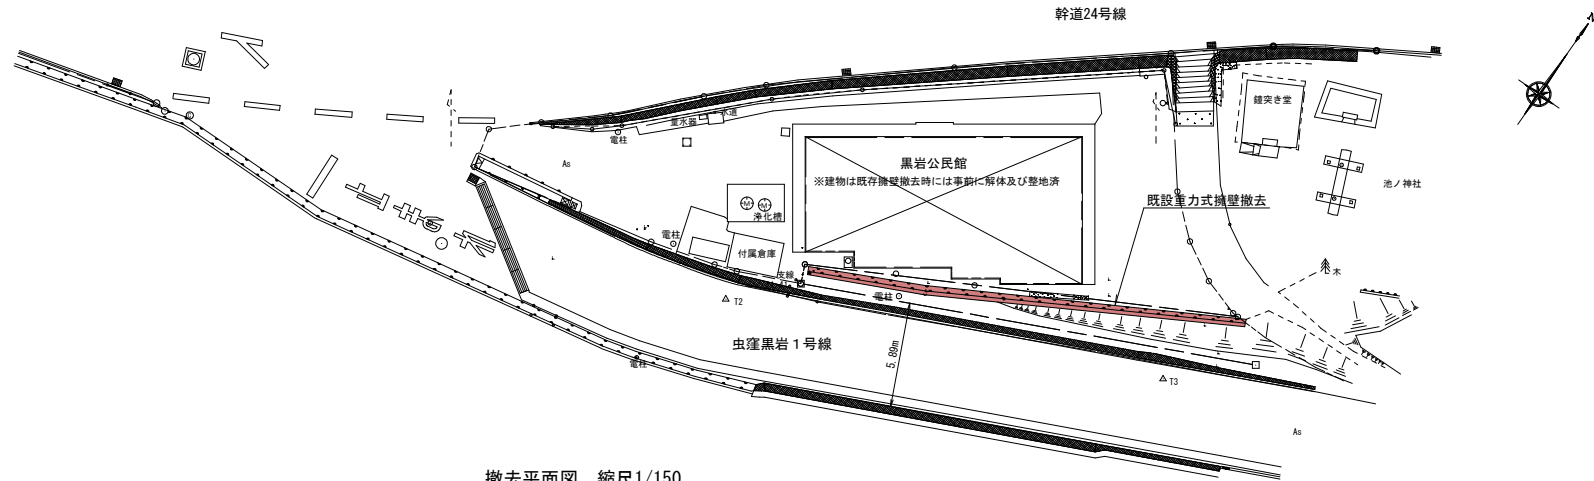


撤去平面図 縮尺1/150

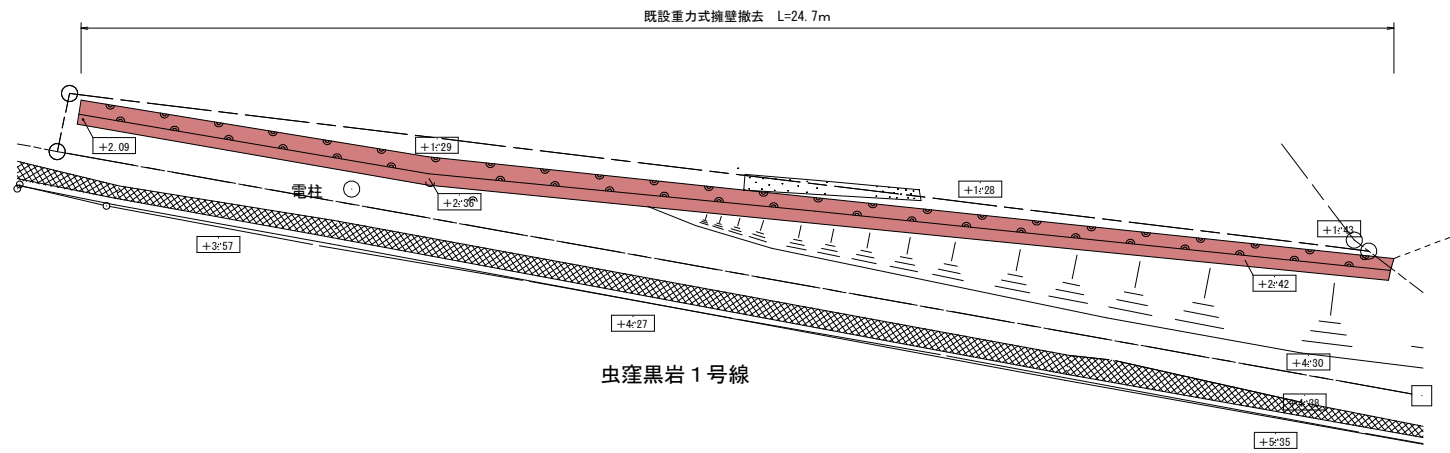

工事名	黒岩公民館擁壁整備工事		
図面名	配置図・撤去平面図		
作成年月日	令和7年4月 日		
縮尺	図示	図面番号	1/5
受注者名			
発注者名	神奈川県中郡大磯町		

黒岩公民館擁壁整備工事


撤去標準図 縮尺1/30

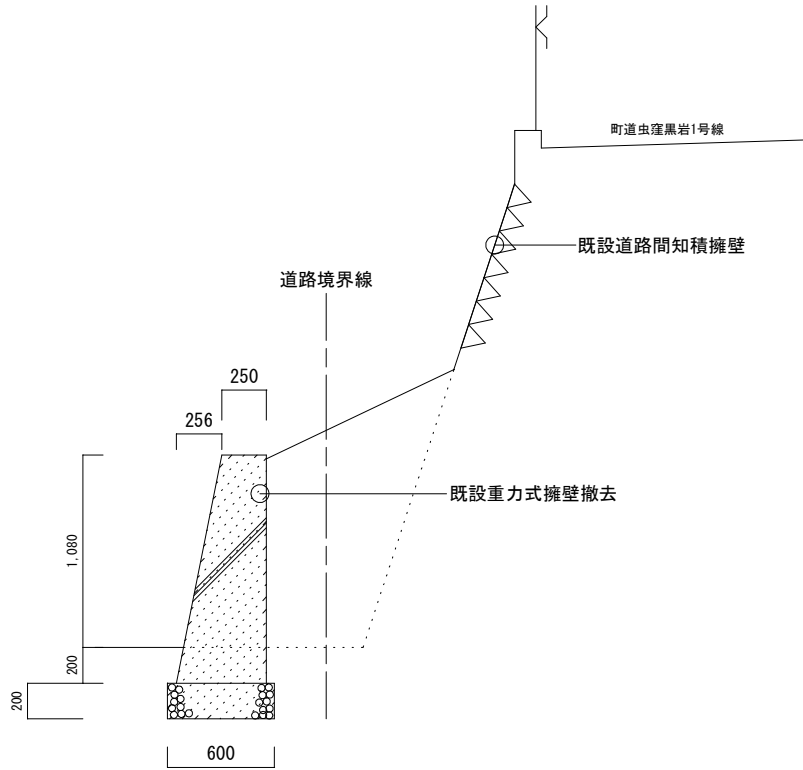


工事名	黒岩公民館擁壁整備工事		
図面名	撤去標準図		
作成年月日	令和 7 年 4 月 日		
縮尺	図示	図面番号	2/5
受注者名			
発注者名	神奈川県中郡大磯町		

黒岩公民館擁壁整備工事

新設平面図 縮尺1/100

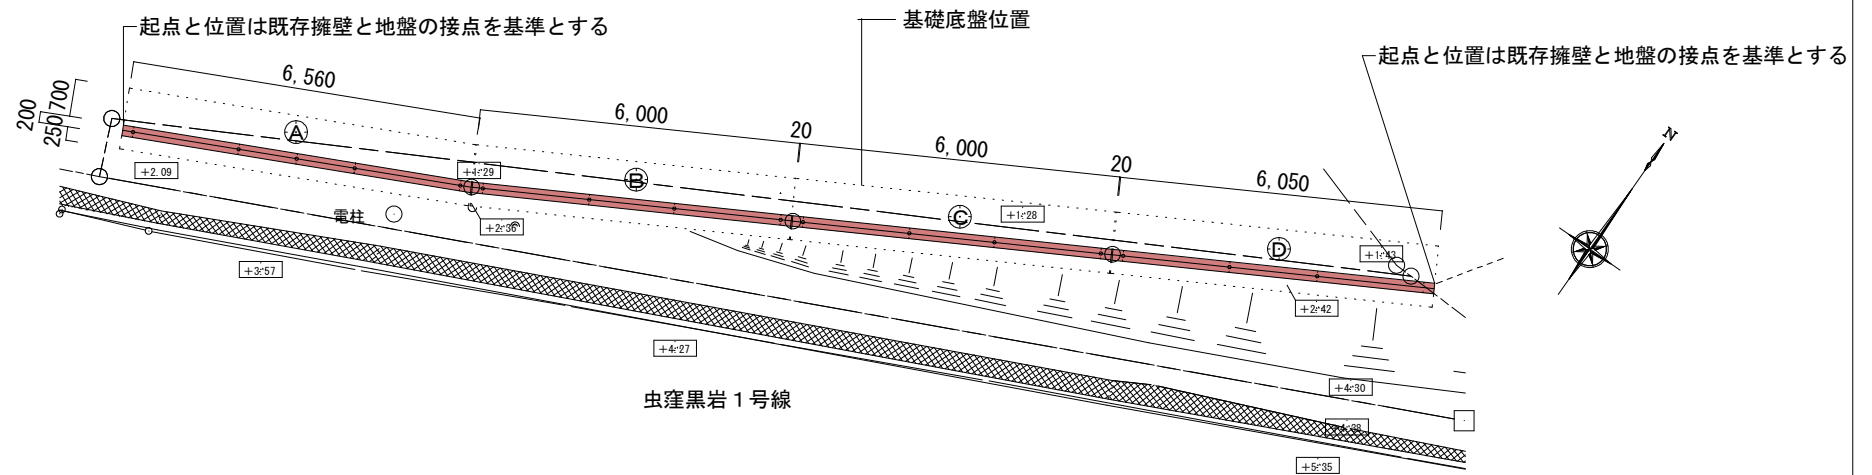

擁壁展開図 縮尺1/100

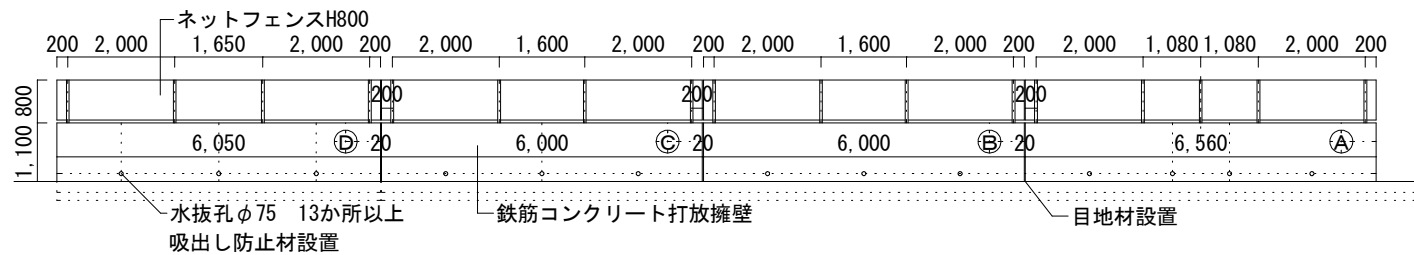

工事名	黒岩公民館擁壁整備工事		
図面名	新設平面図・展開図		
作成年月日	令和7年4月 日		
縮尺	図示	図面番号	3/5
受注者名			
発注者名	神奈川県中郡大磯町		

黑岩公民館擁壁整備工事

新設標準断面図 縮尺1/30

虫窪黒岩1号線

道路境界線

一 道路間知積

縦壁配筋図 縮尺1/30

1,450

D13-@200

ネットフェンスH800

コンクリート打 (24-12-25)

20	
----	--

再生碎石 (RC-40)

—コンクリート打 (18-8-25)

— 均しコンクリート (18-8-25)

— 再生碎石 (RC-40)

底版配筋図 縮尺1/30


D13-@300.

1,150

工事名	黒岩公民館擁壁整備工事		
図面名	新設標準断面図・縦壁配筋図・底版配筋図		
作成年月日	令和 7 年 4 月 日		
縮尺	図示	図面番号	4/5
受注者名			
発注者名	神奈川県中郡大磯町		

黒岩公民館擁壁整備工事

新設標準断面図 縮尺1/30

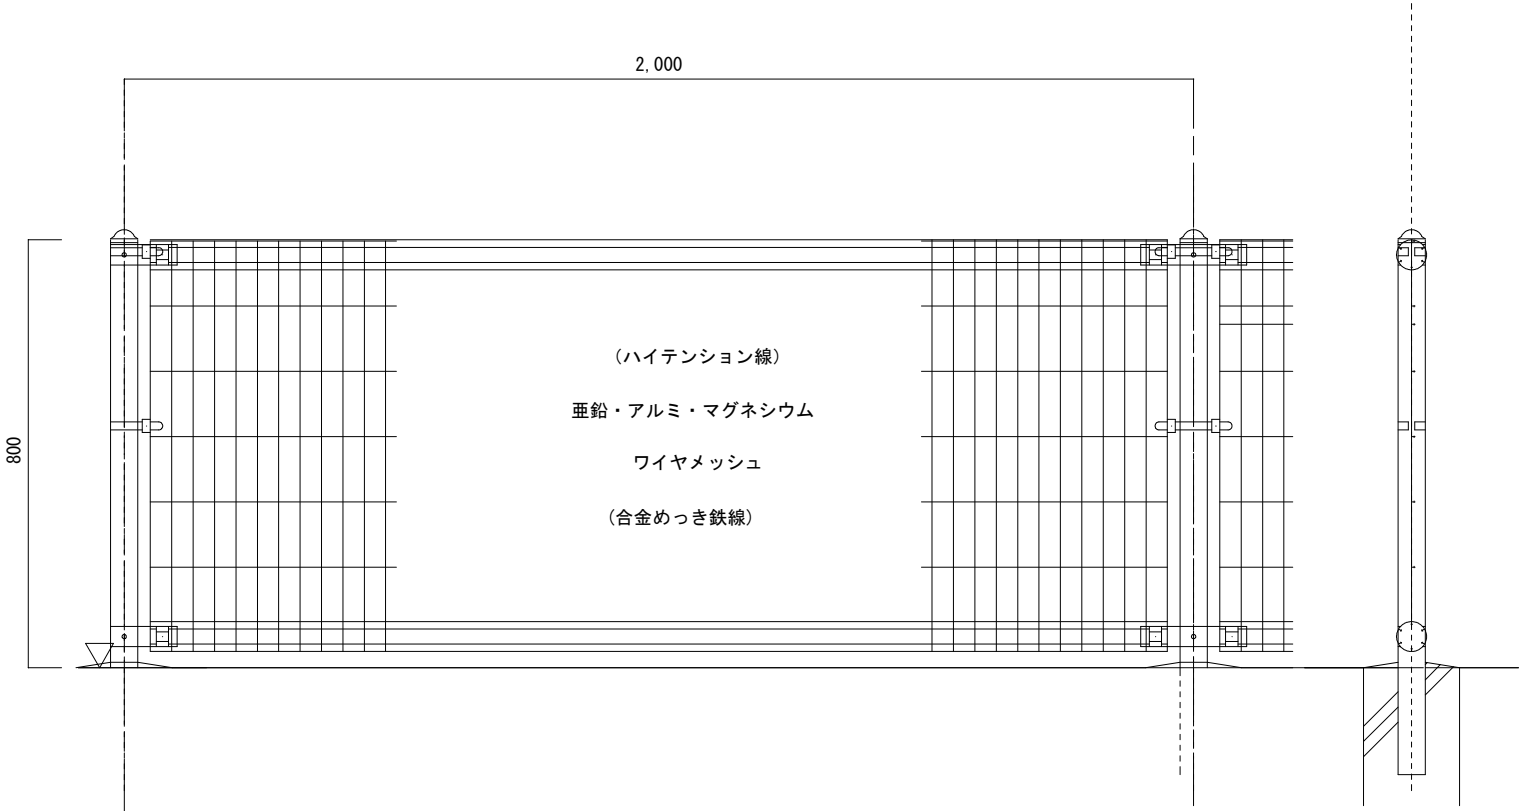

工事名	黒岩公民館擁壁整備工事		
図面名	ネットフェンス構造図		
作成年月日	令和7年4月 日		
縮尺	図示	図面番号	5/5
受注者名			
発注者名	神奈川県中郡大磯町		