



設計図	
1階平面図	縮尺 1/100


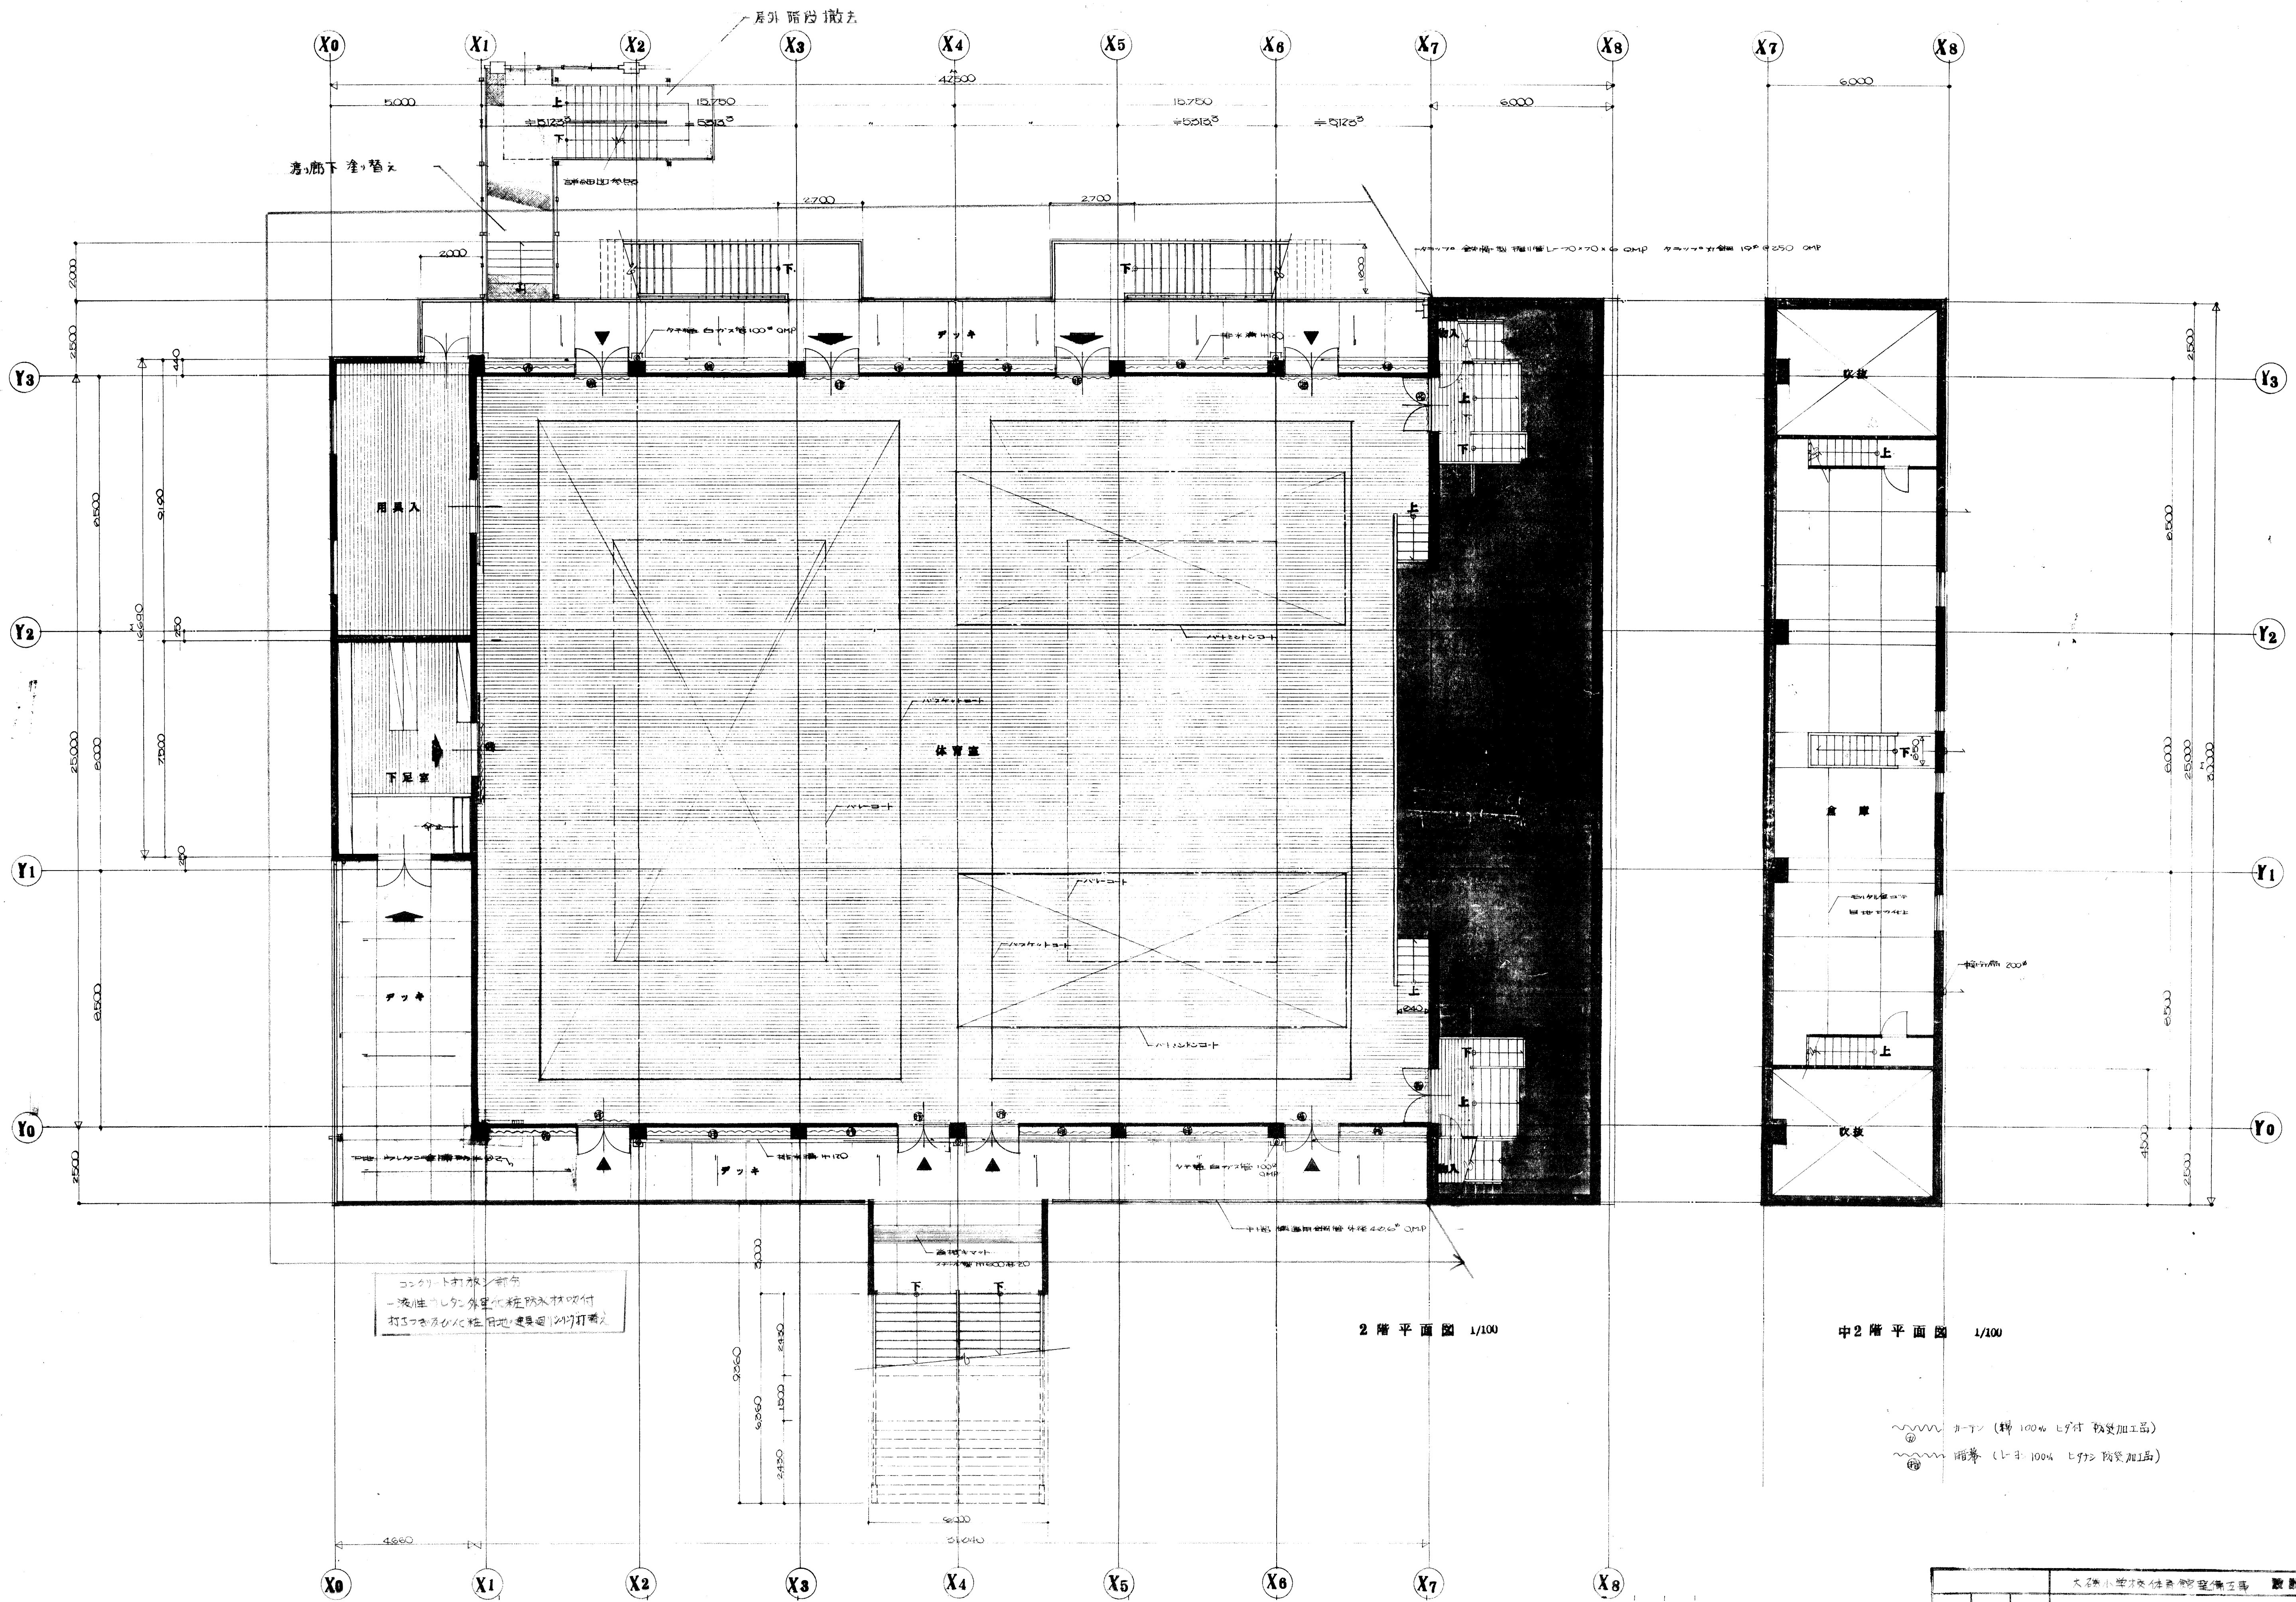



大正大学体育館増築工事 設計図			
2階平面図 縮尺 1/100			
03			

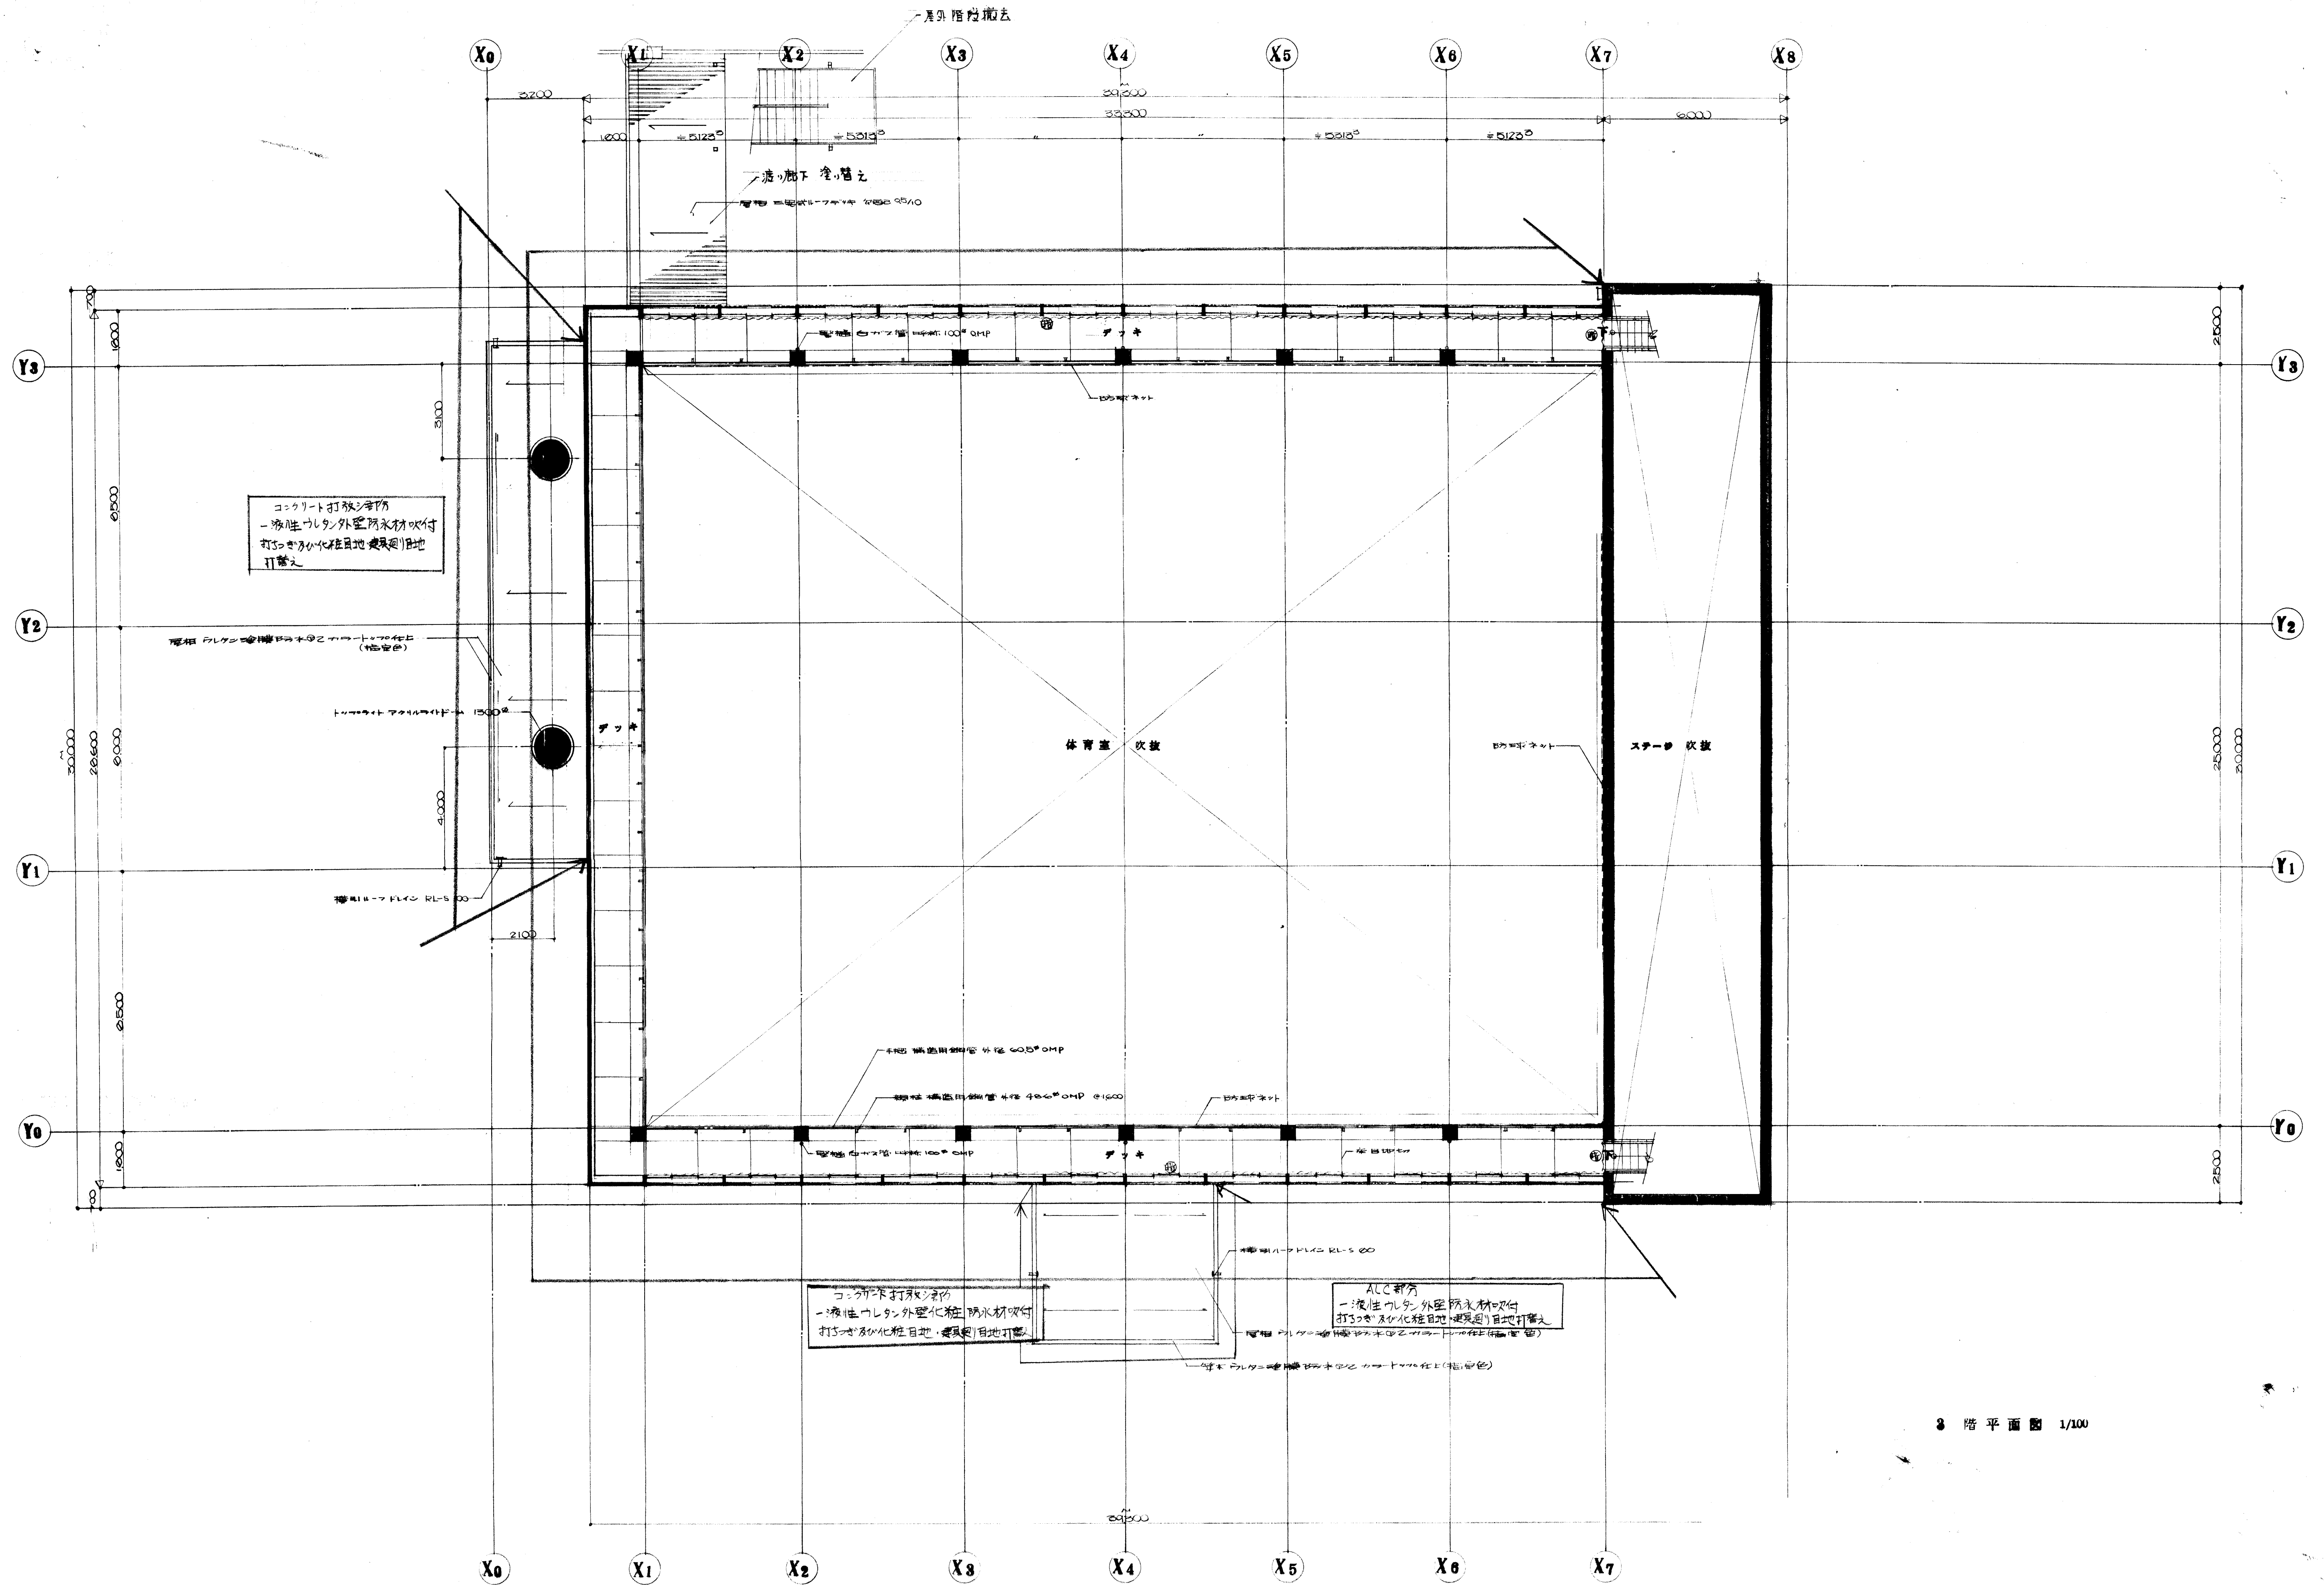

3 階 平 面 図 1/100


			大塚小中学校体育館整備工事		設計図
			3 階平面図		縮尺 1/100
			04		

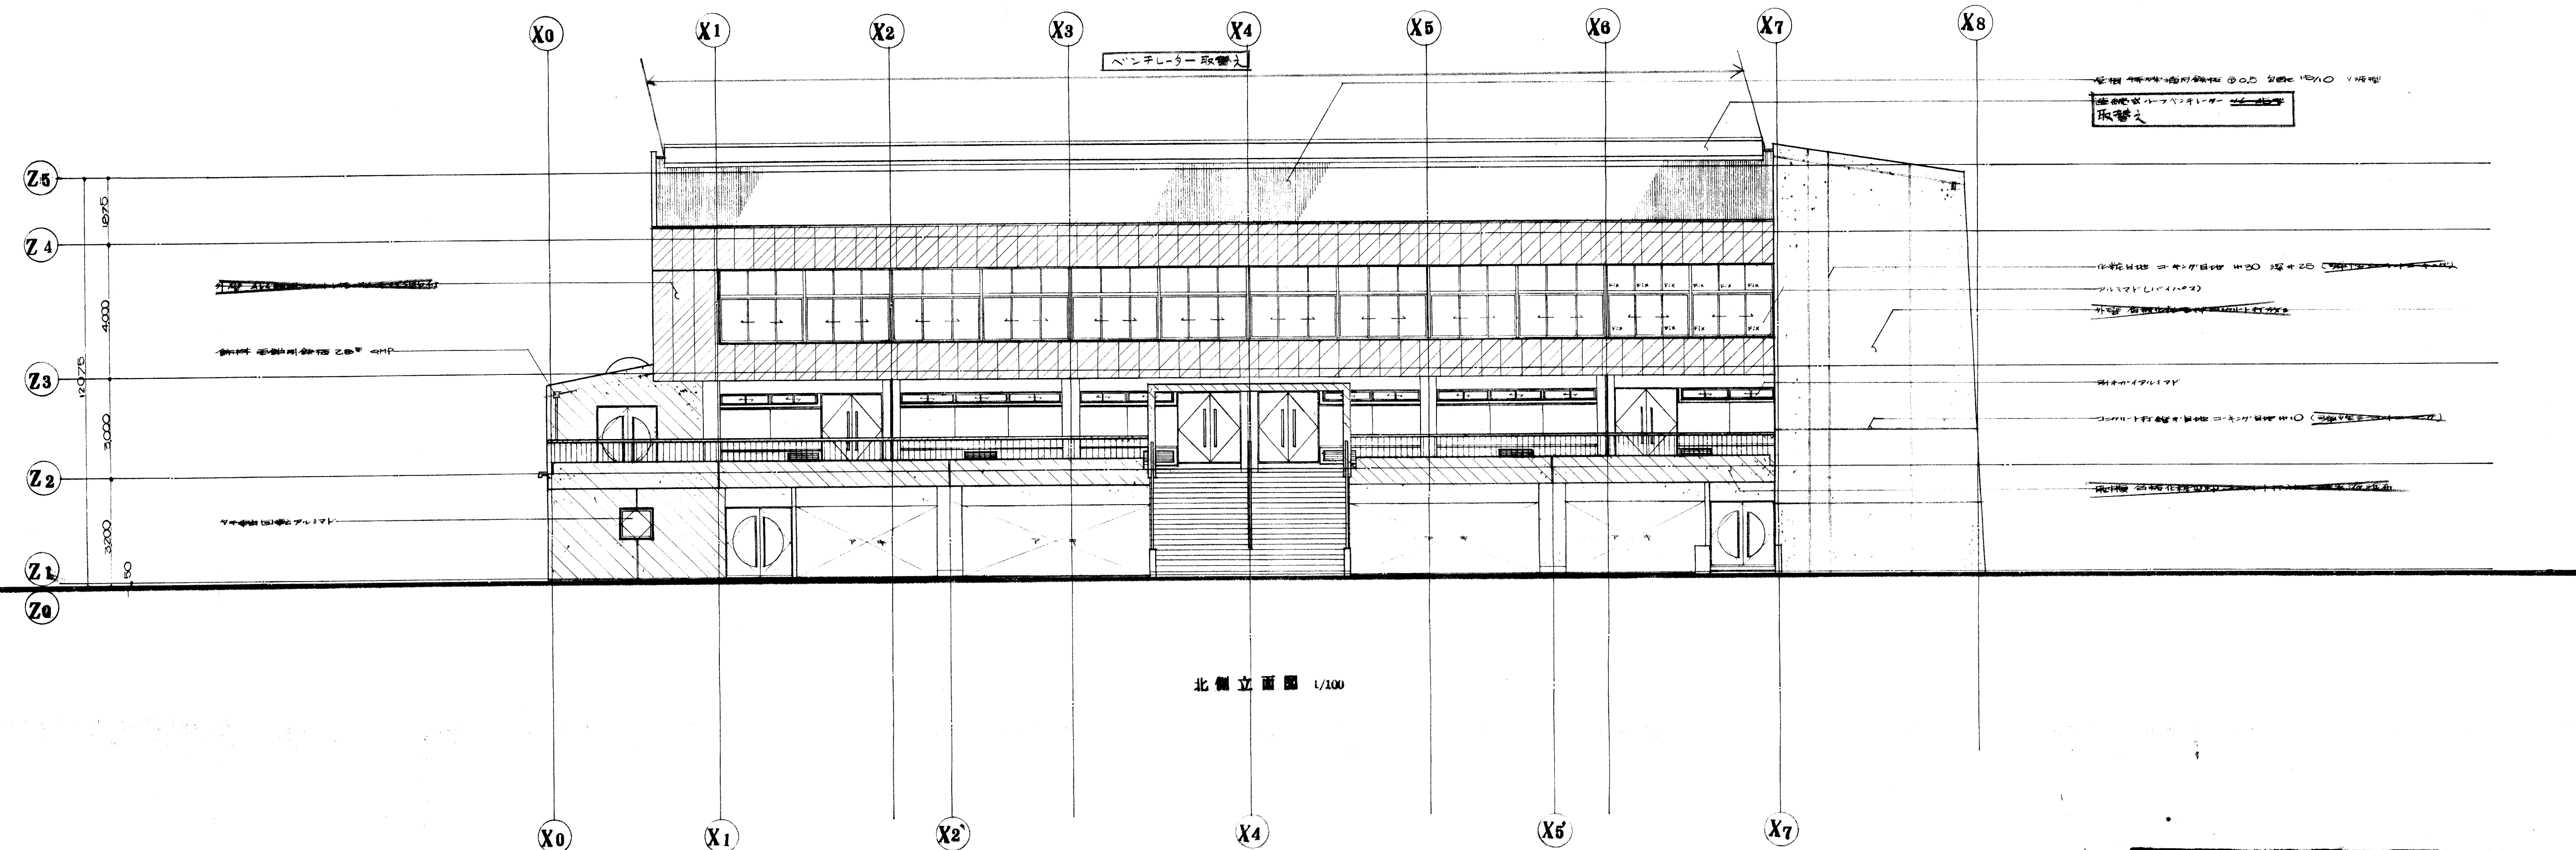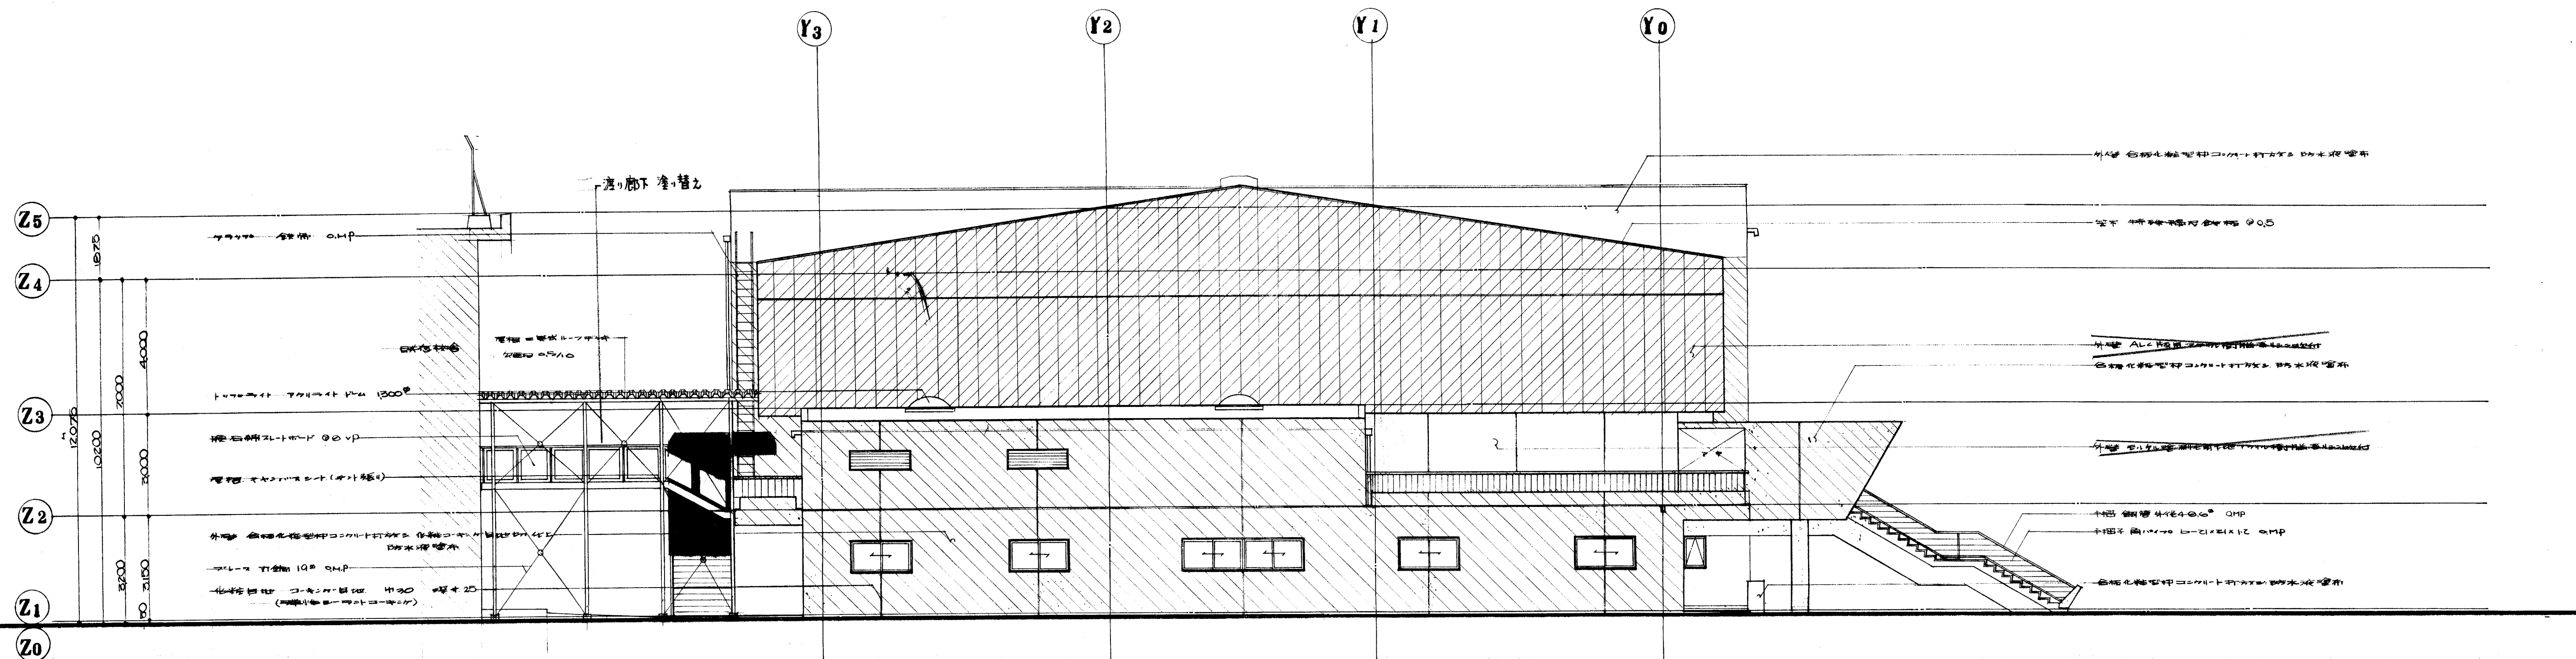

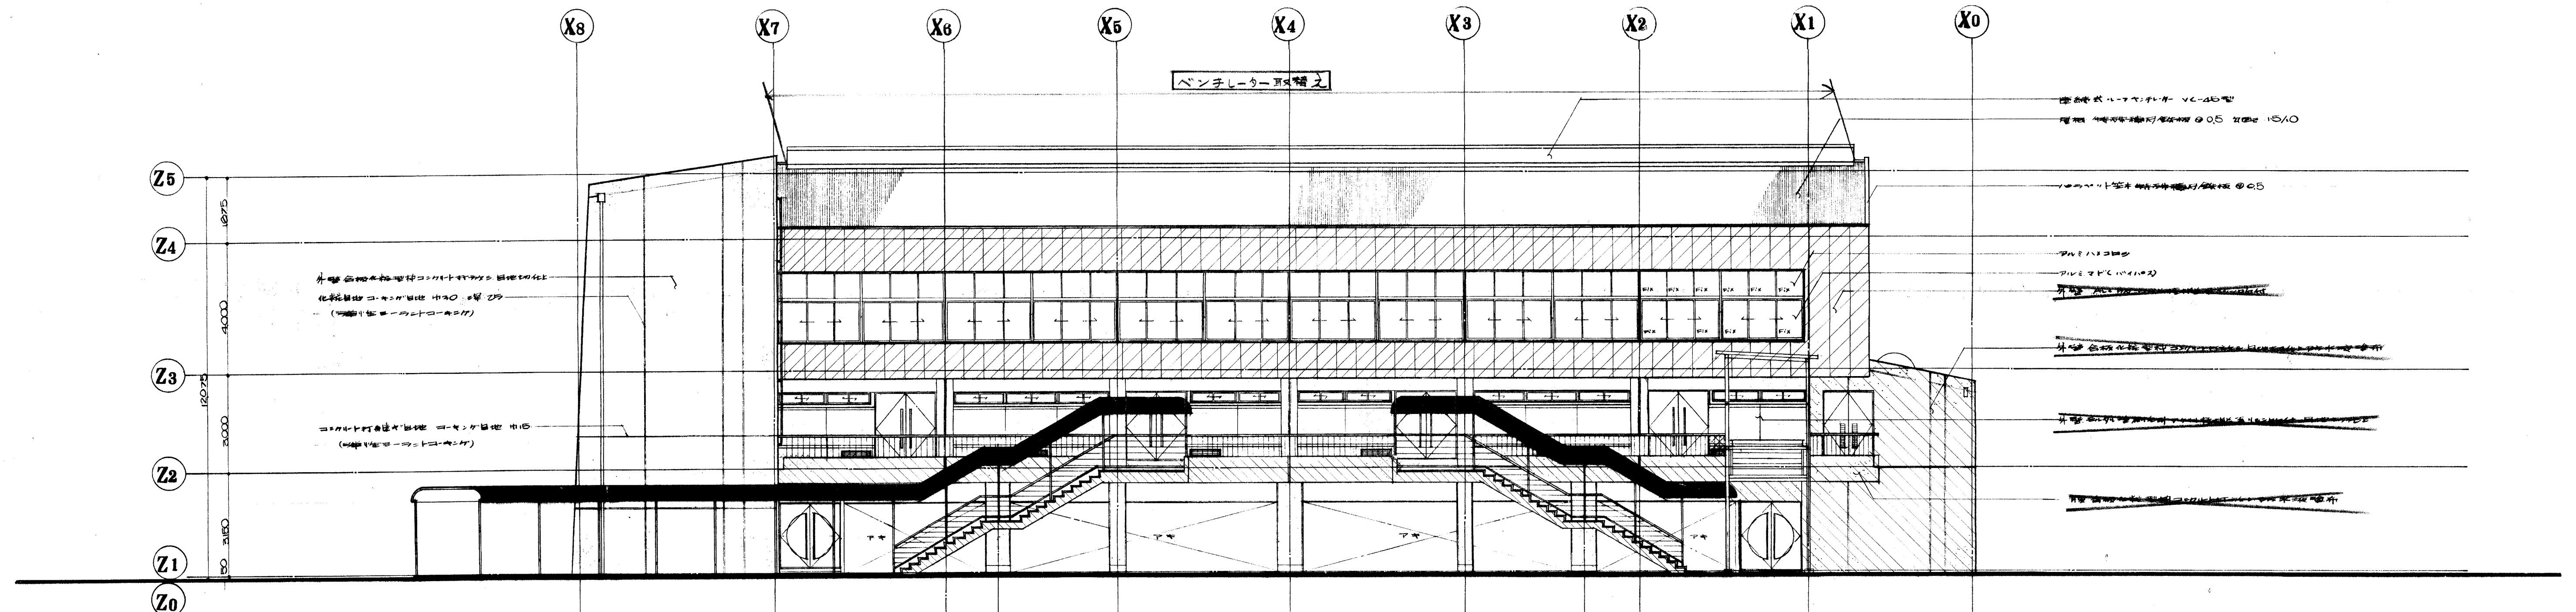


南側立面圖 1/100


ベンチレーター取替え

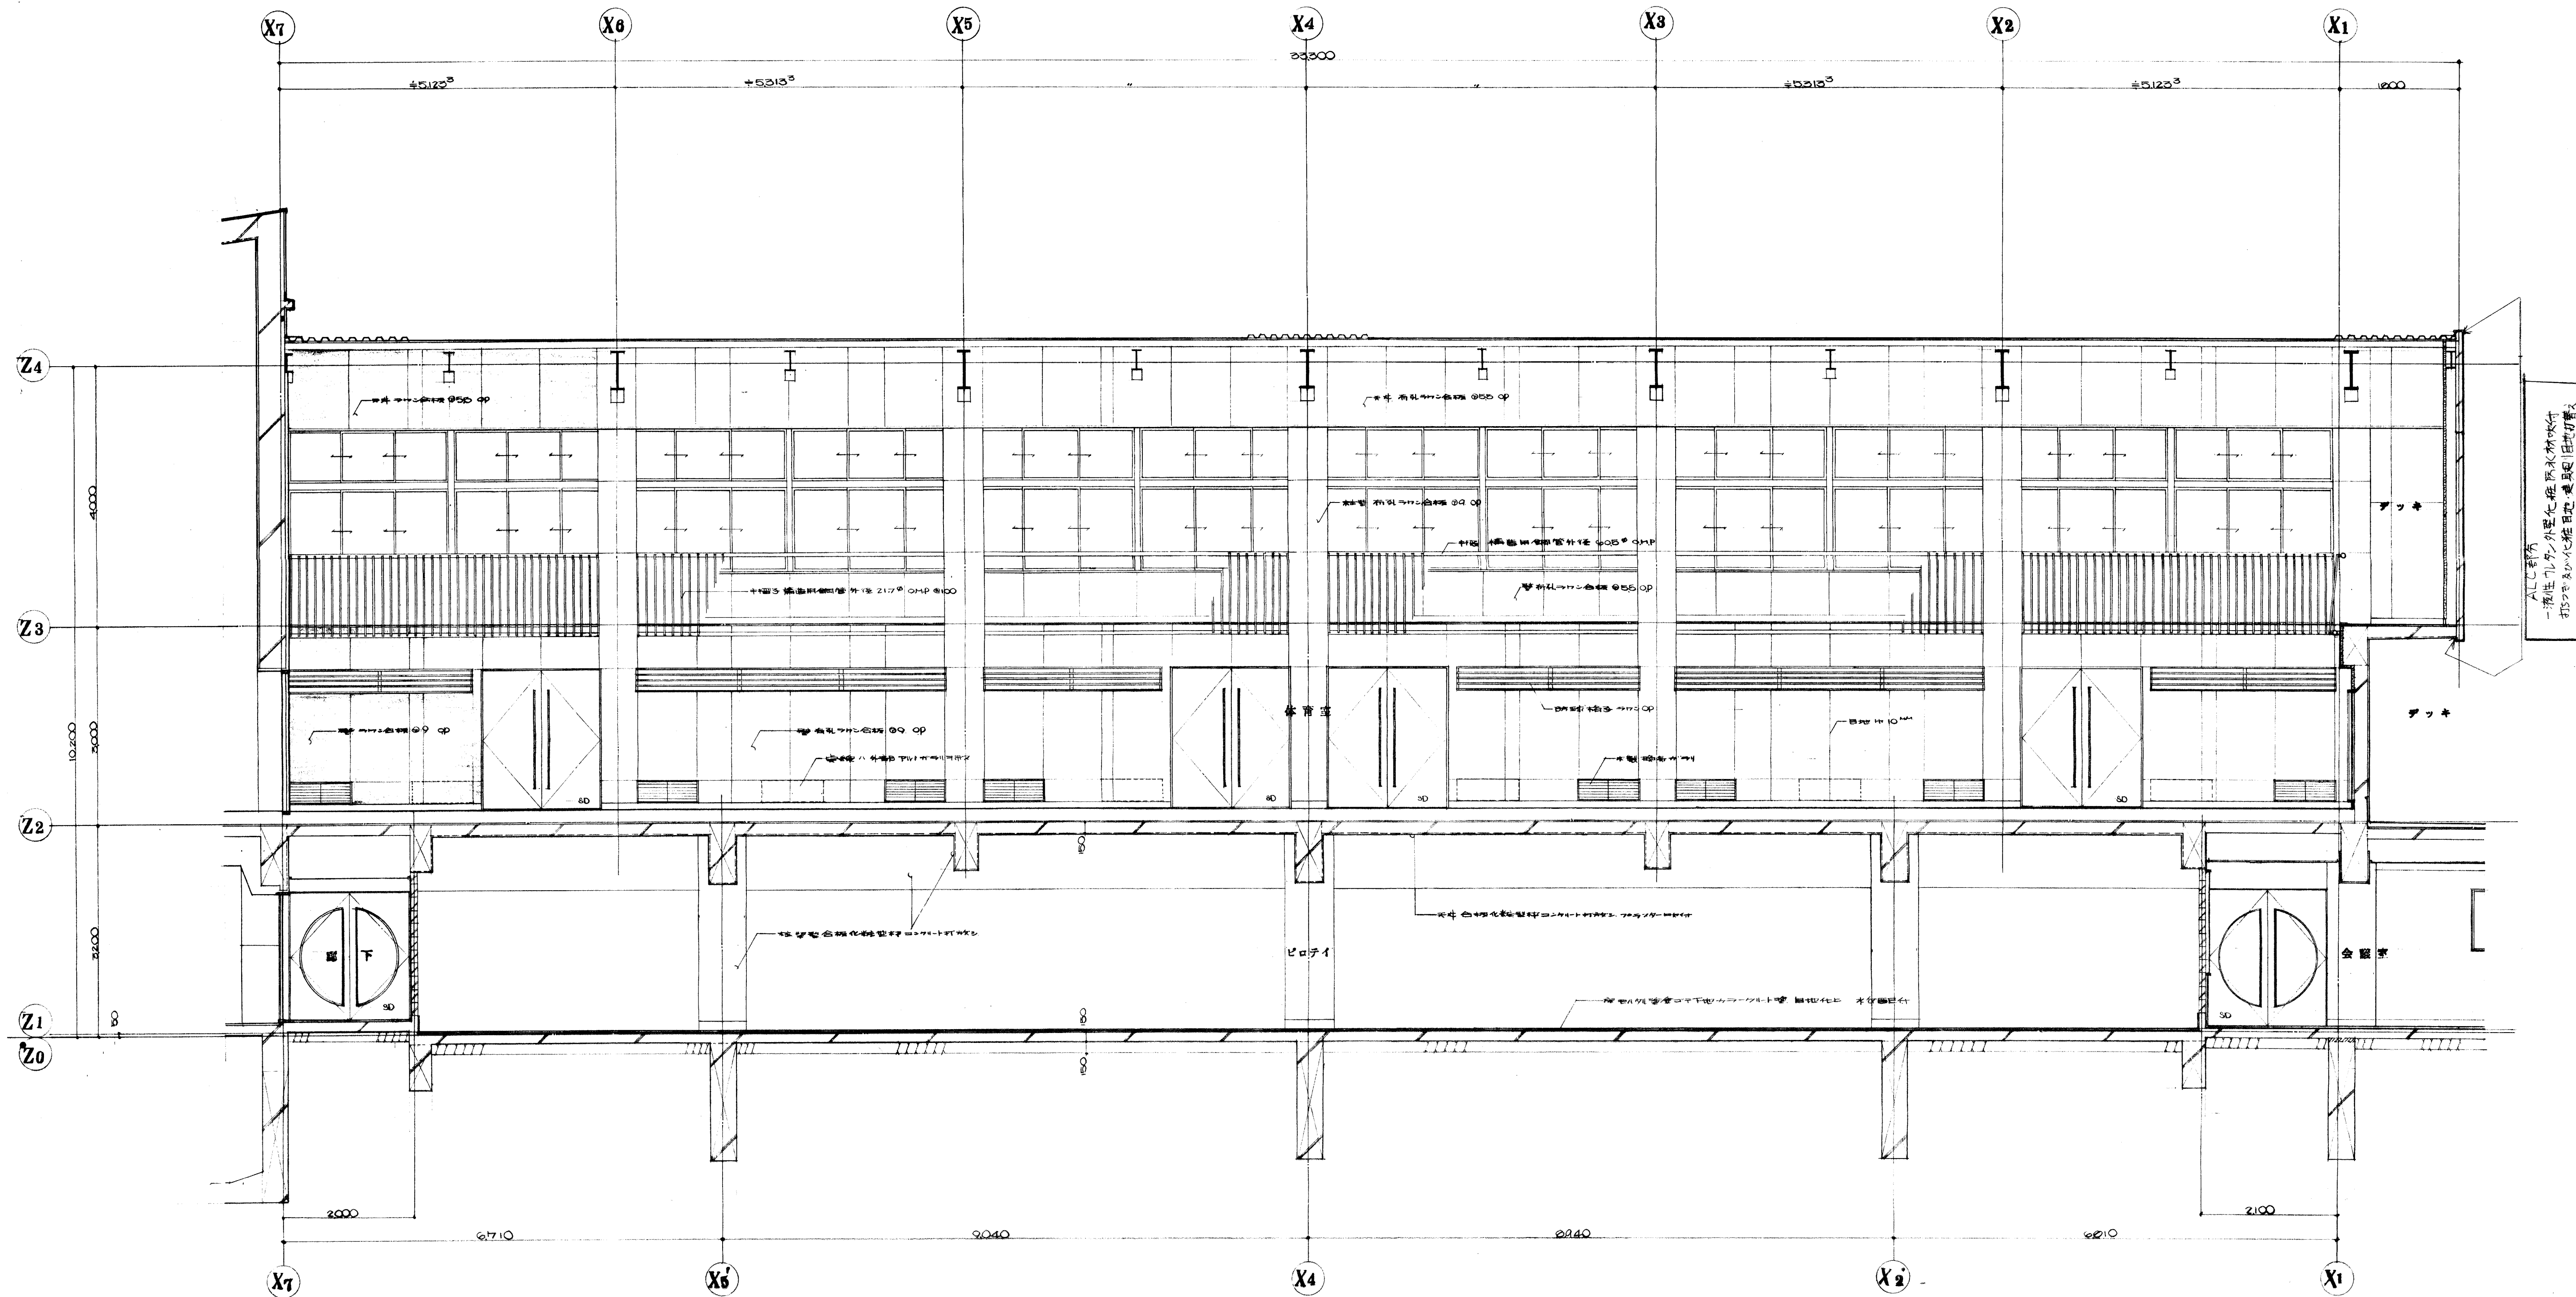

断面図 1/50

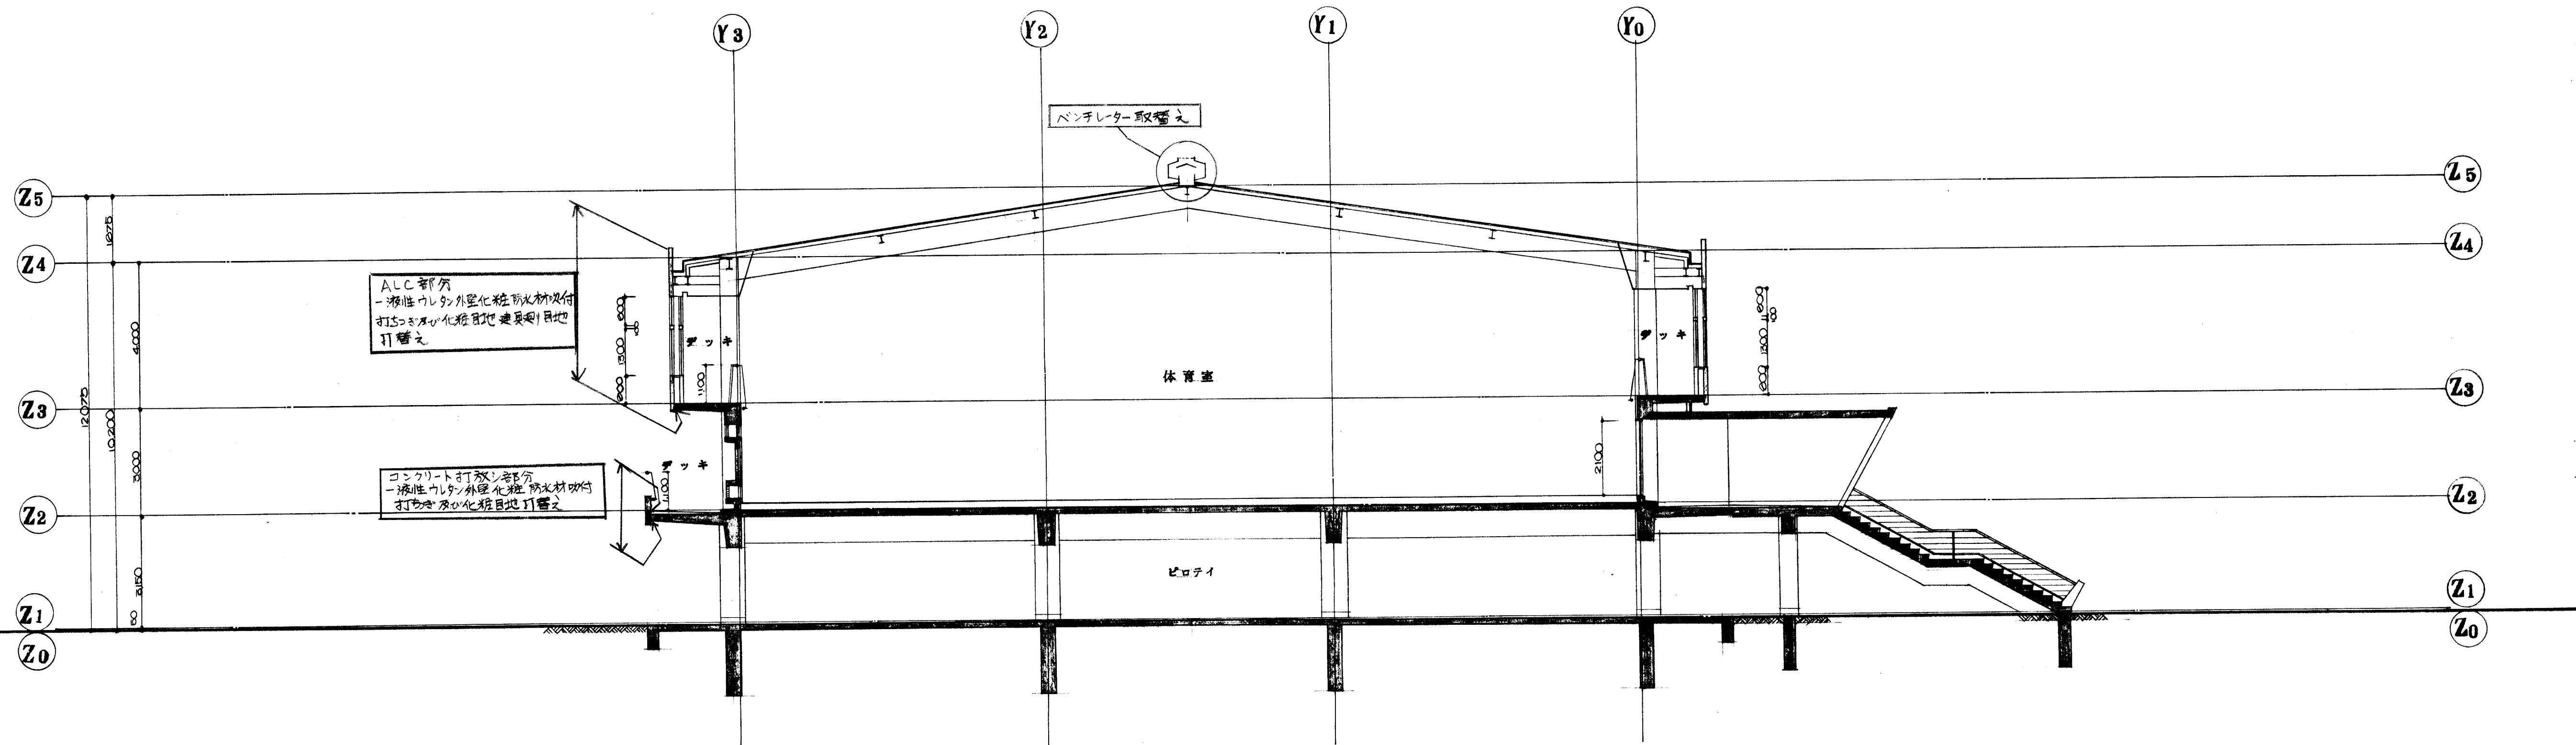

A-A' 断面図 1/100

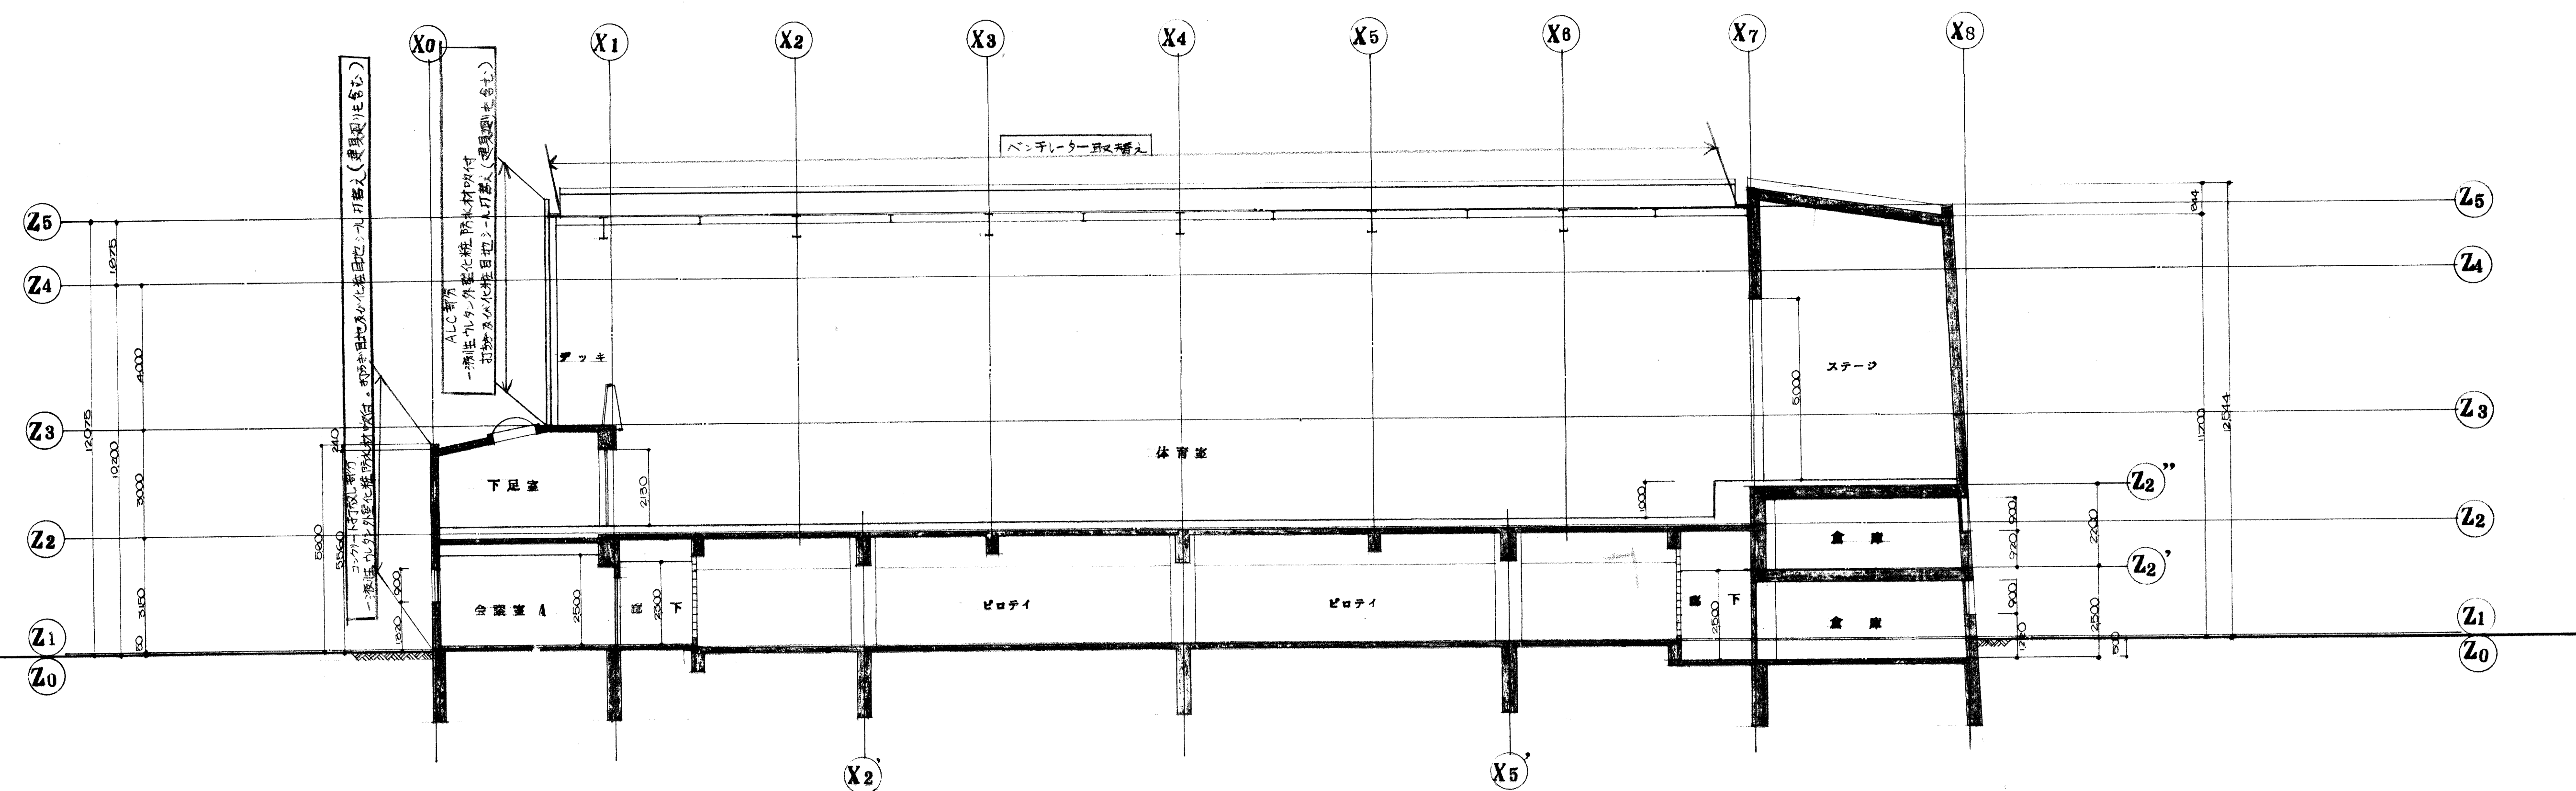

B-B' 断面図 1/100

