



大磯町立国府中学校体育館建築工事	設計図	図面名 2階平面図	縮尺 1/100	図面番号 A-09
			検図者	昭和56年5月 日 No. 567002

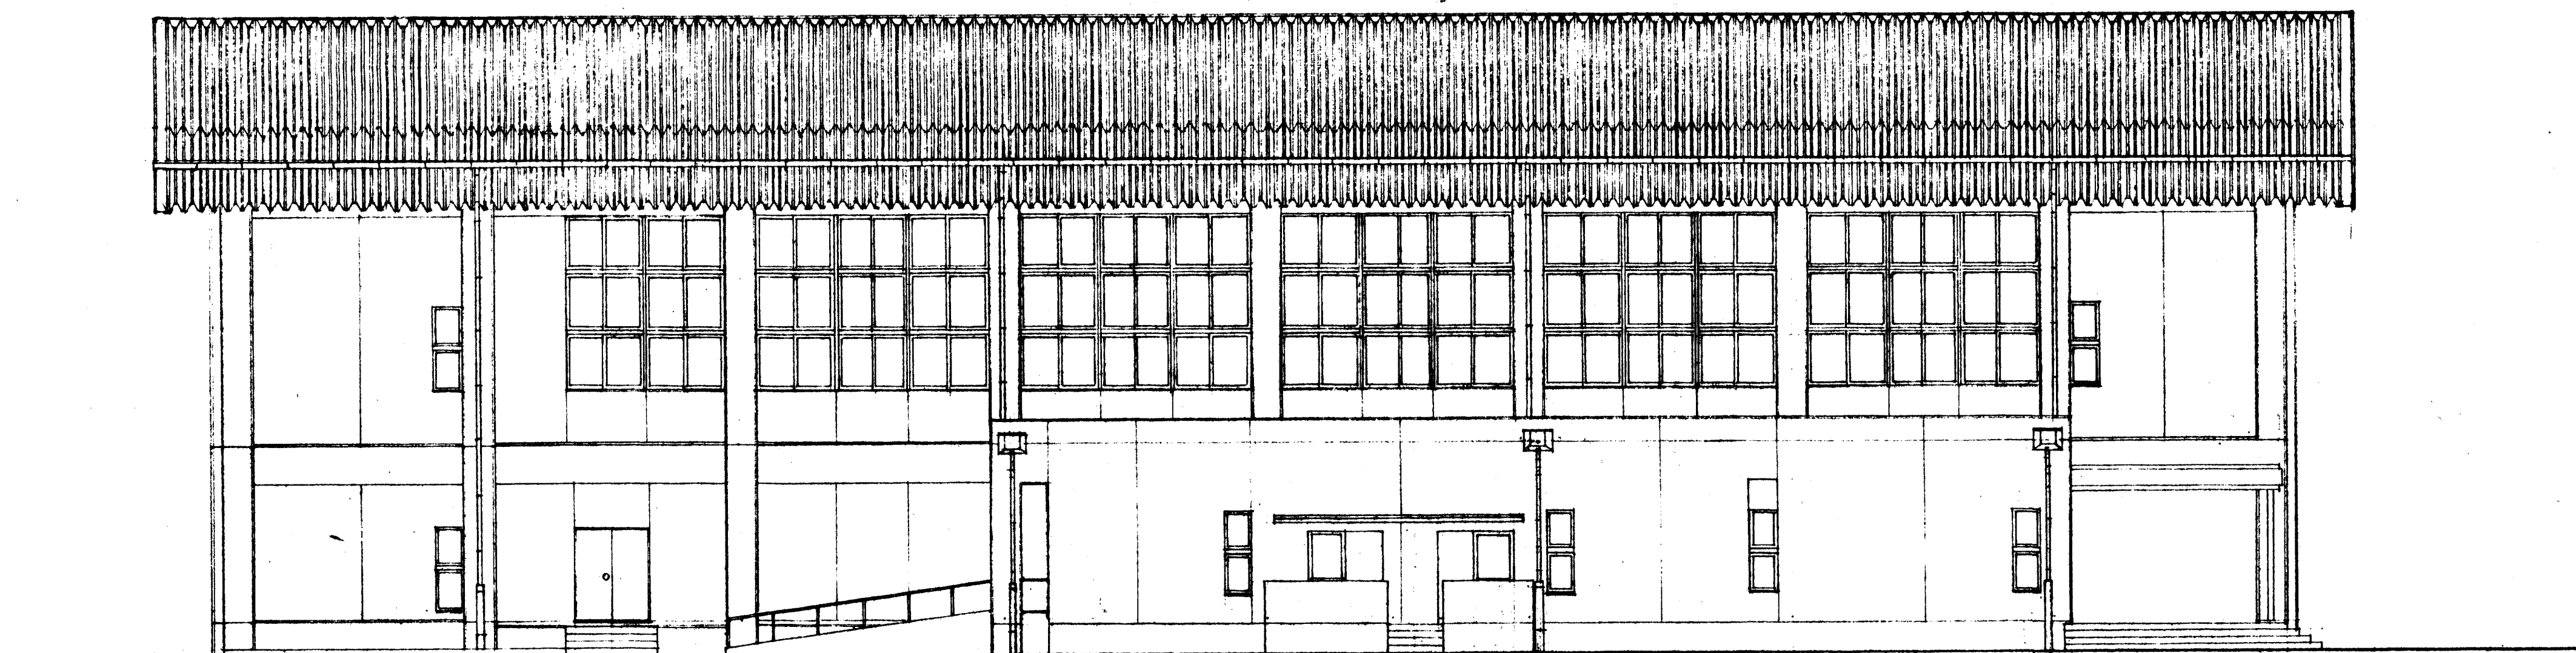


南立面図

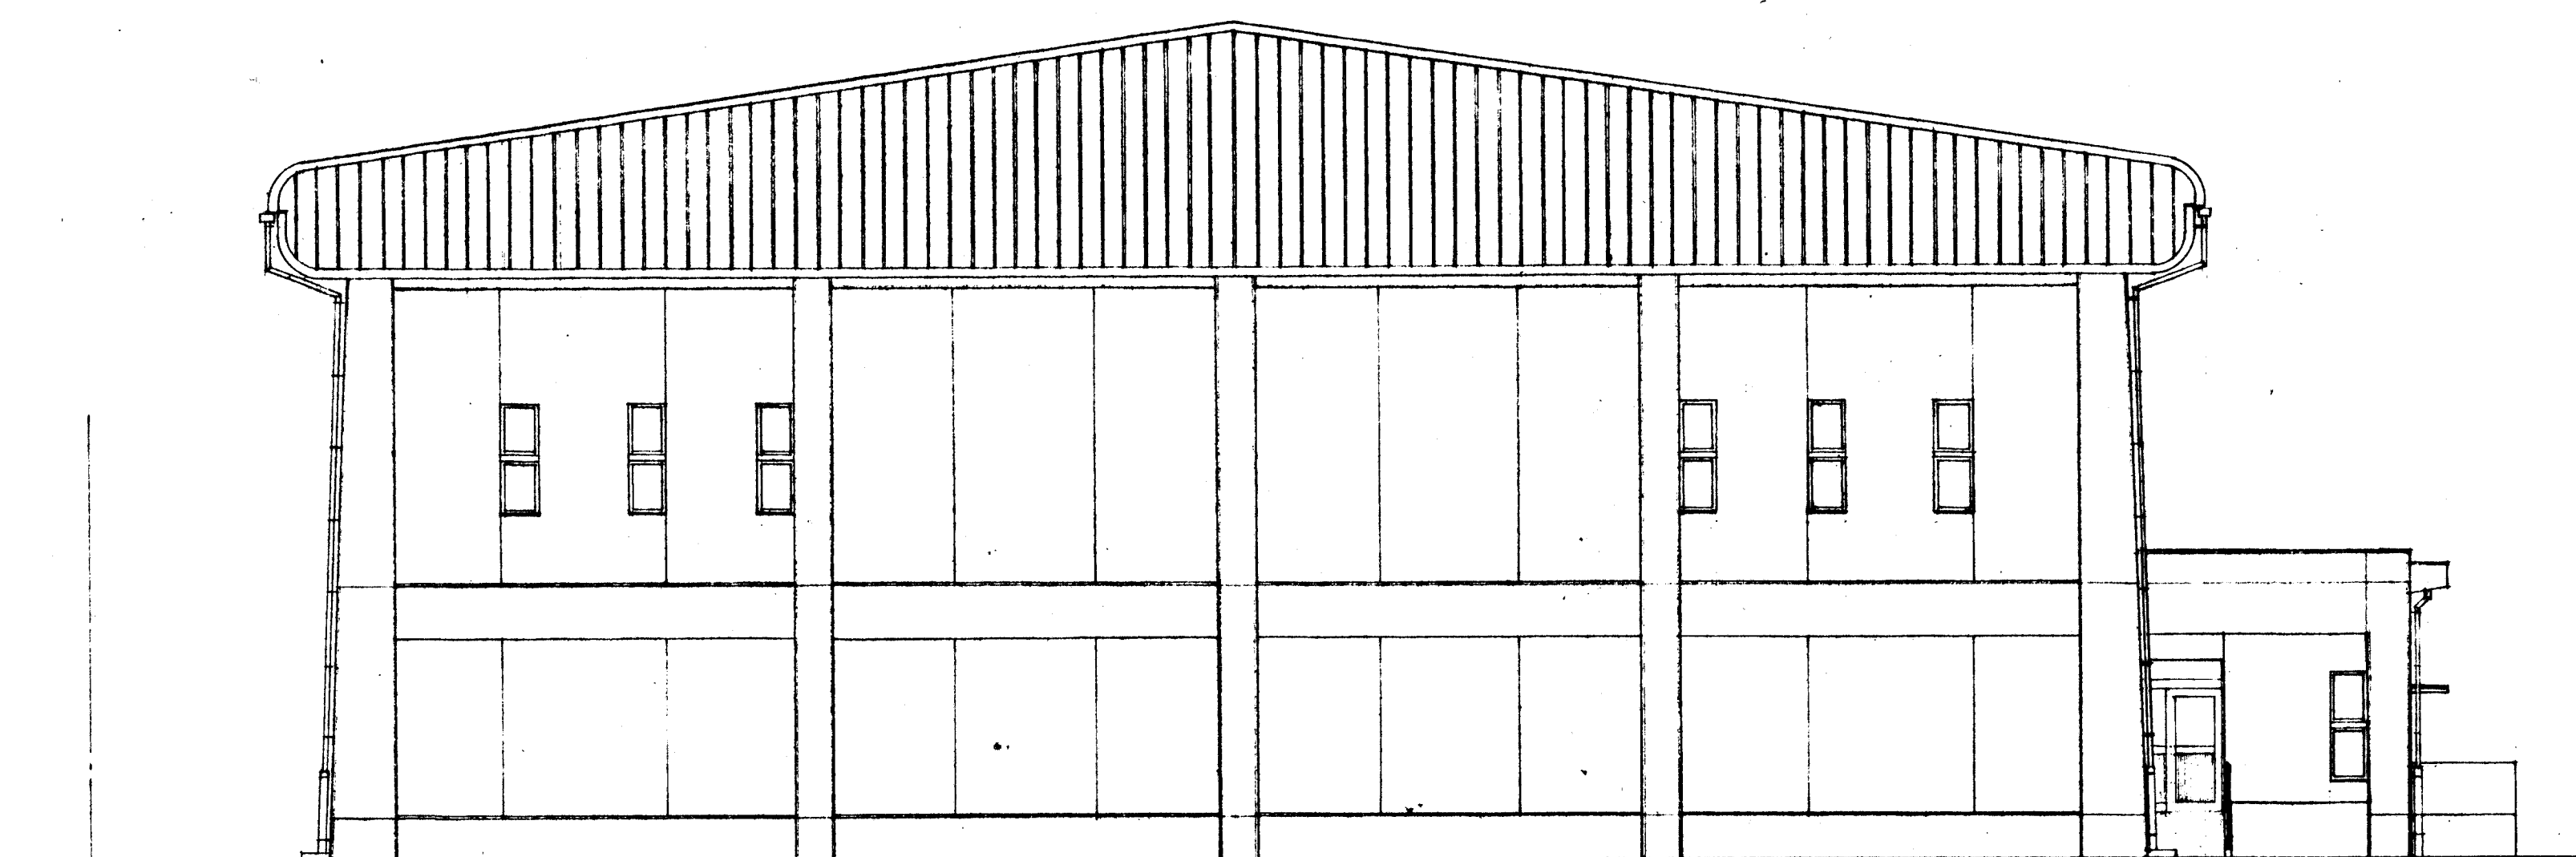


西立面図

大磯町立国府中学校体育館建築工事	設計図	図面名 立面図	縮尺 S=1:100	図面番号 A-10
検図者	昭和56年5月 日	No. 567002	2	

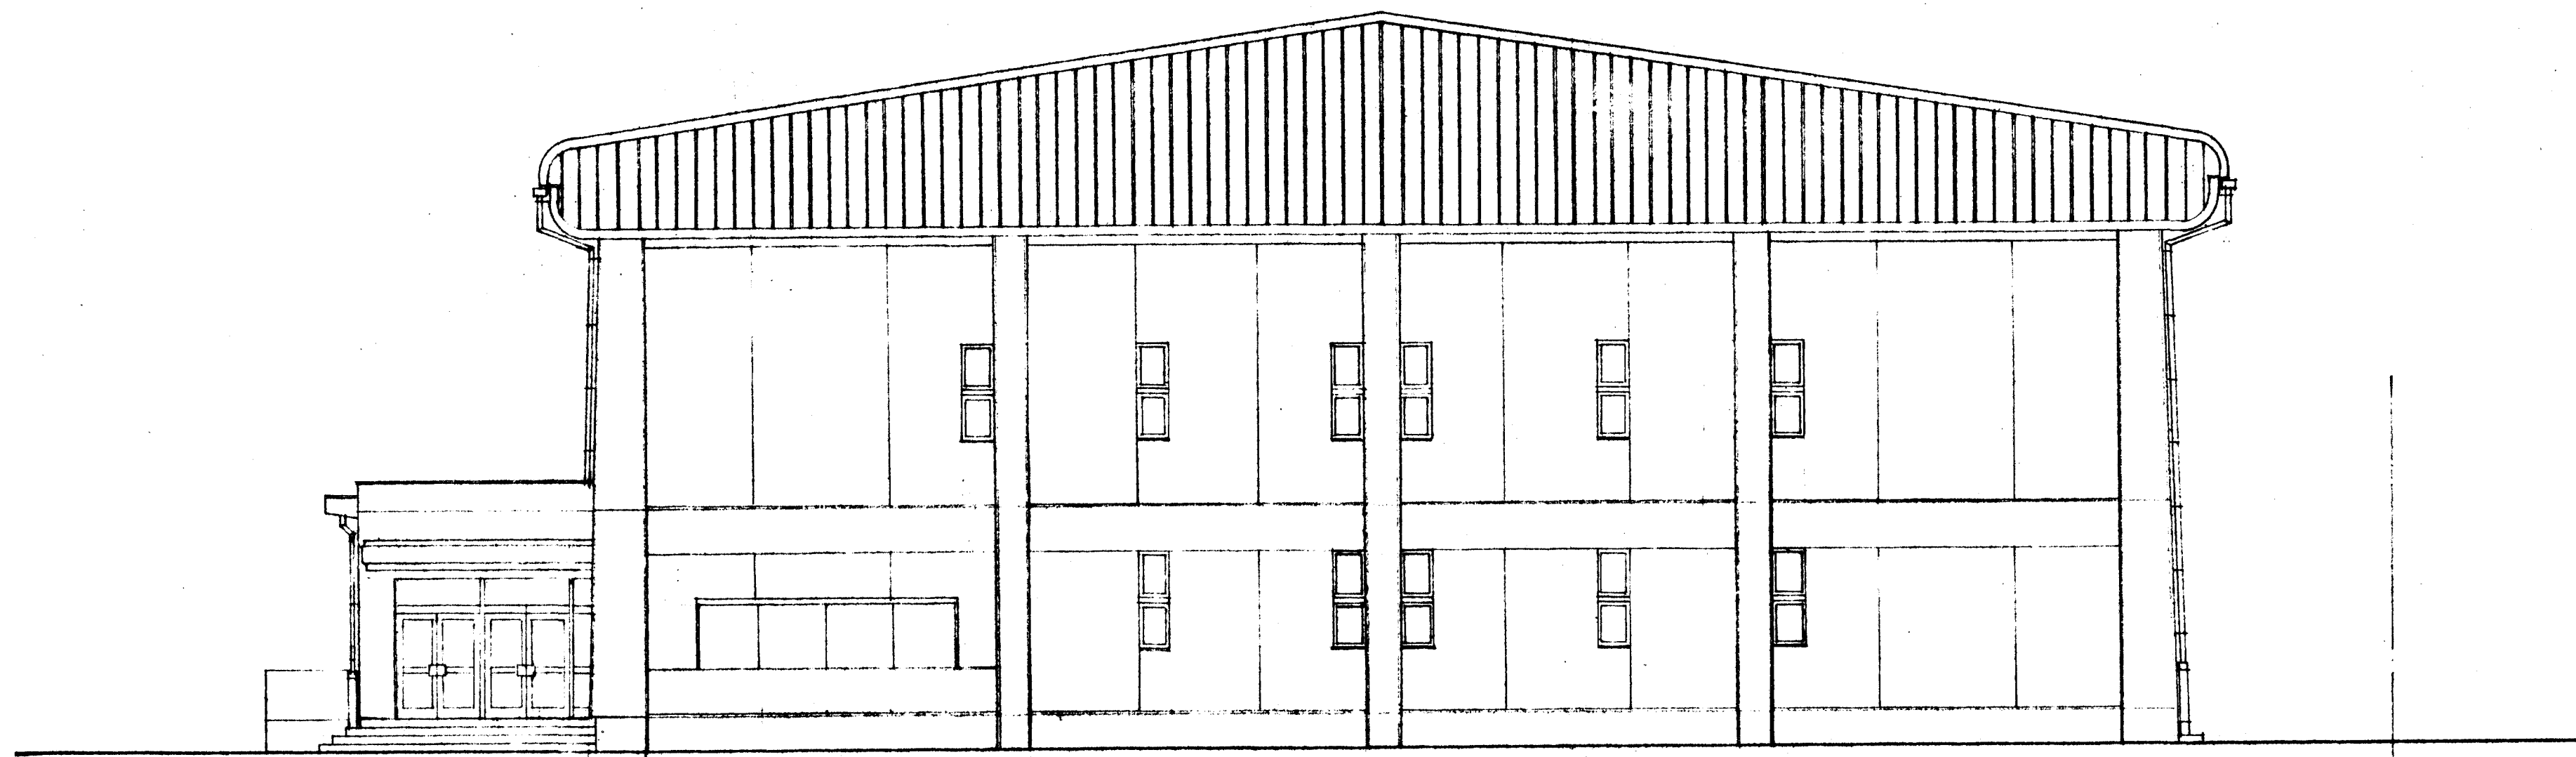

東立面図

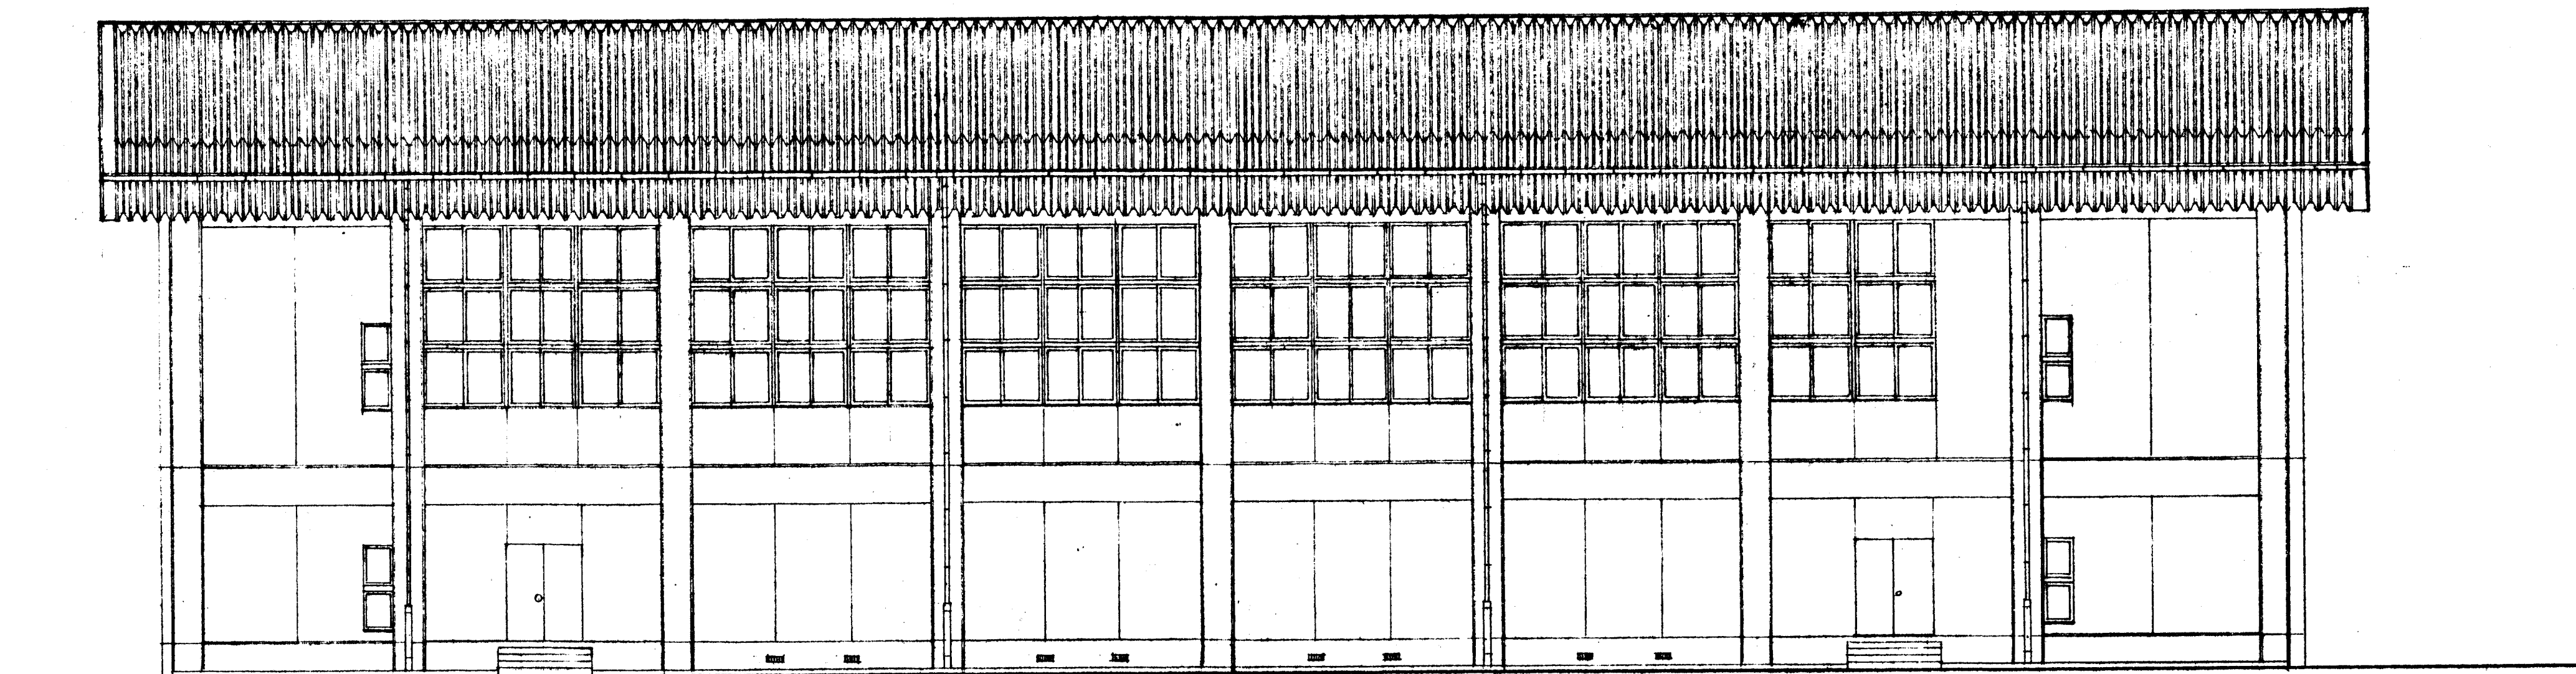

北立面図

大磯町立国府中学校校体育館建築工事	設計図	図面番号 A-11
	図面名 立面図	縮尺 S=1:100 検図者 昭和33年5月 日 No. 567402

