



大磯高麗1号線空地等整備工事 施工箇所(1)撤去平面図

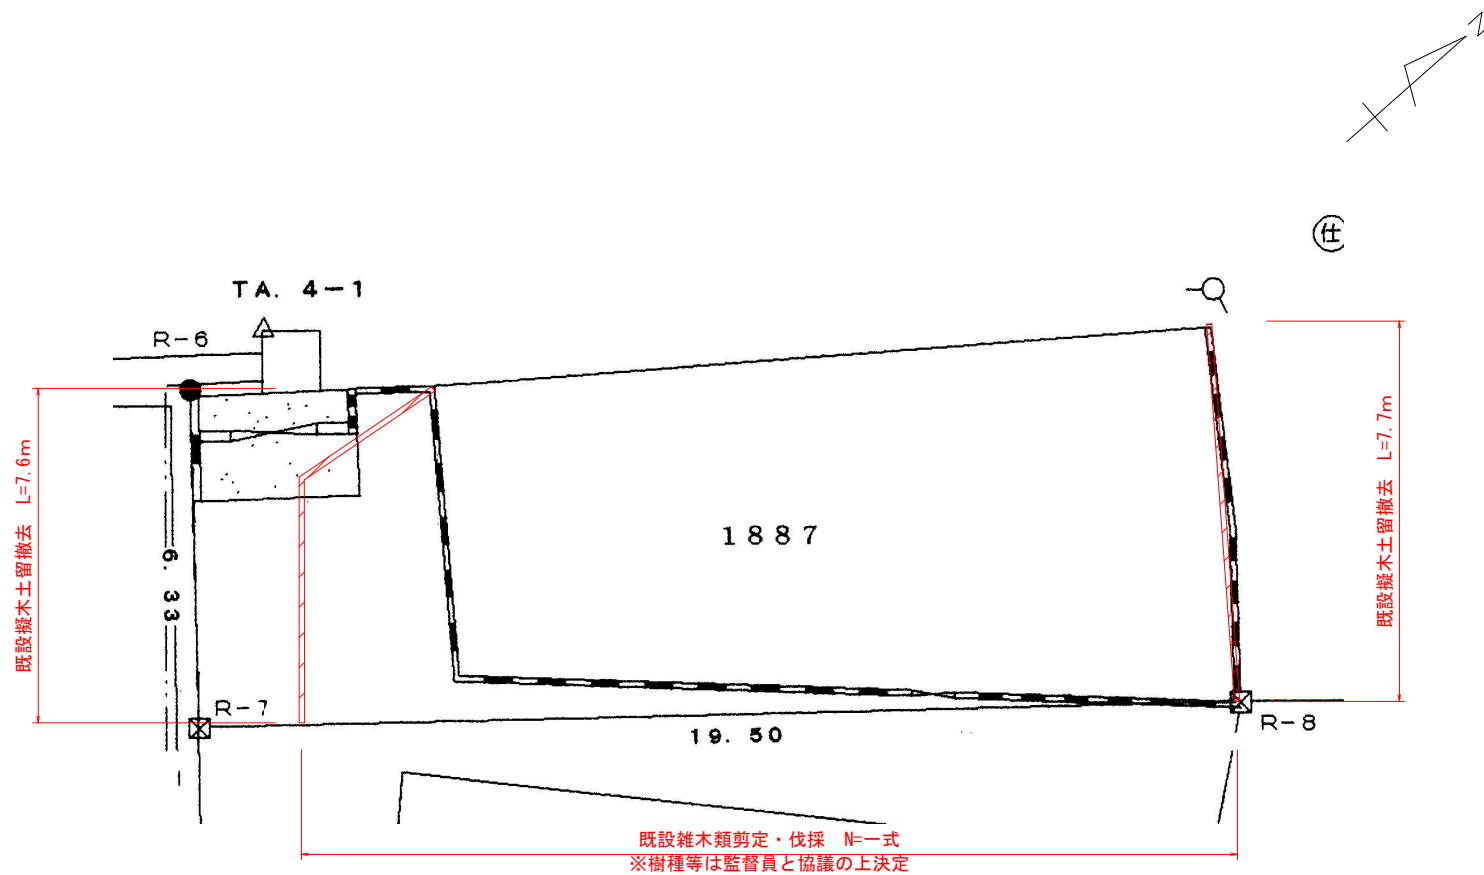


工事名	大磯高麗1号線空地等整備工事		
図面名	施工箇所(1)平面図		
作成年月日	令和 7年 11月 日		
縮尺	1/100	図面番号	1/6
受注者名			
発注者名	神奈川県中郡大磯町		

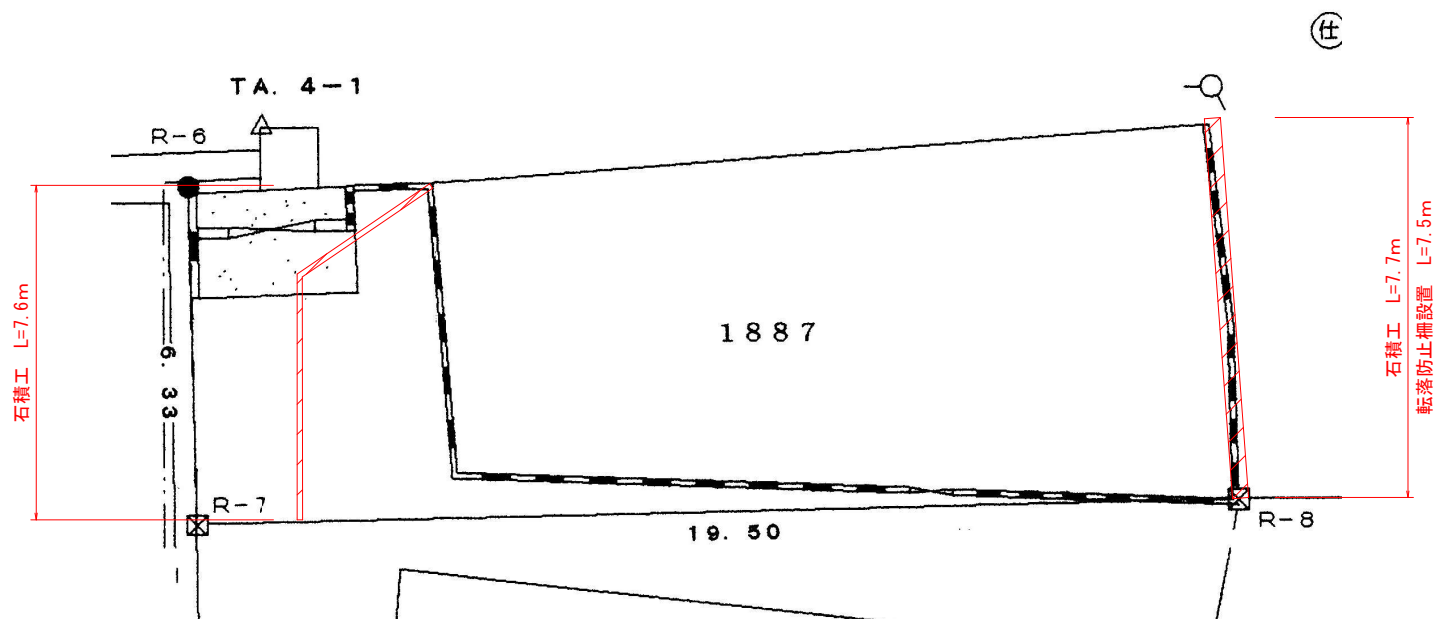


工事名	大磯高麗 1号線空地等整備工事		
図面名	施工箇所（１）平面図		
作成年月日	令和 7年 11月 日		
縮尺	1/100	図面番号	2/6
受注者名			
発注者名	神奈川県中郡大磯町		

大磯高麗1号線空地等整備工事 施工箇所(2)撤去平面図

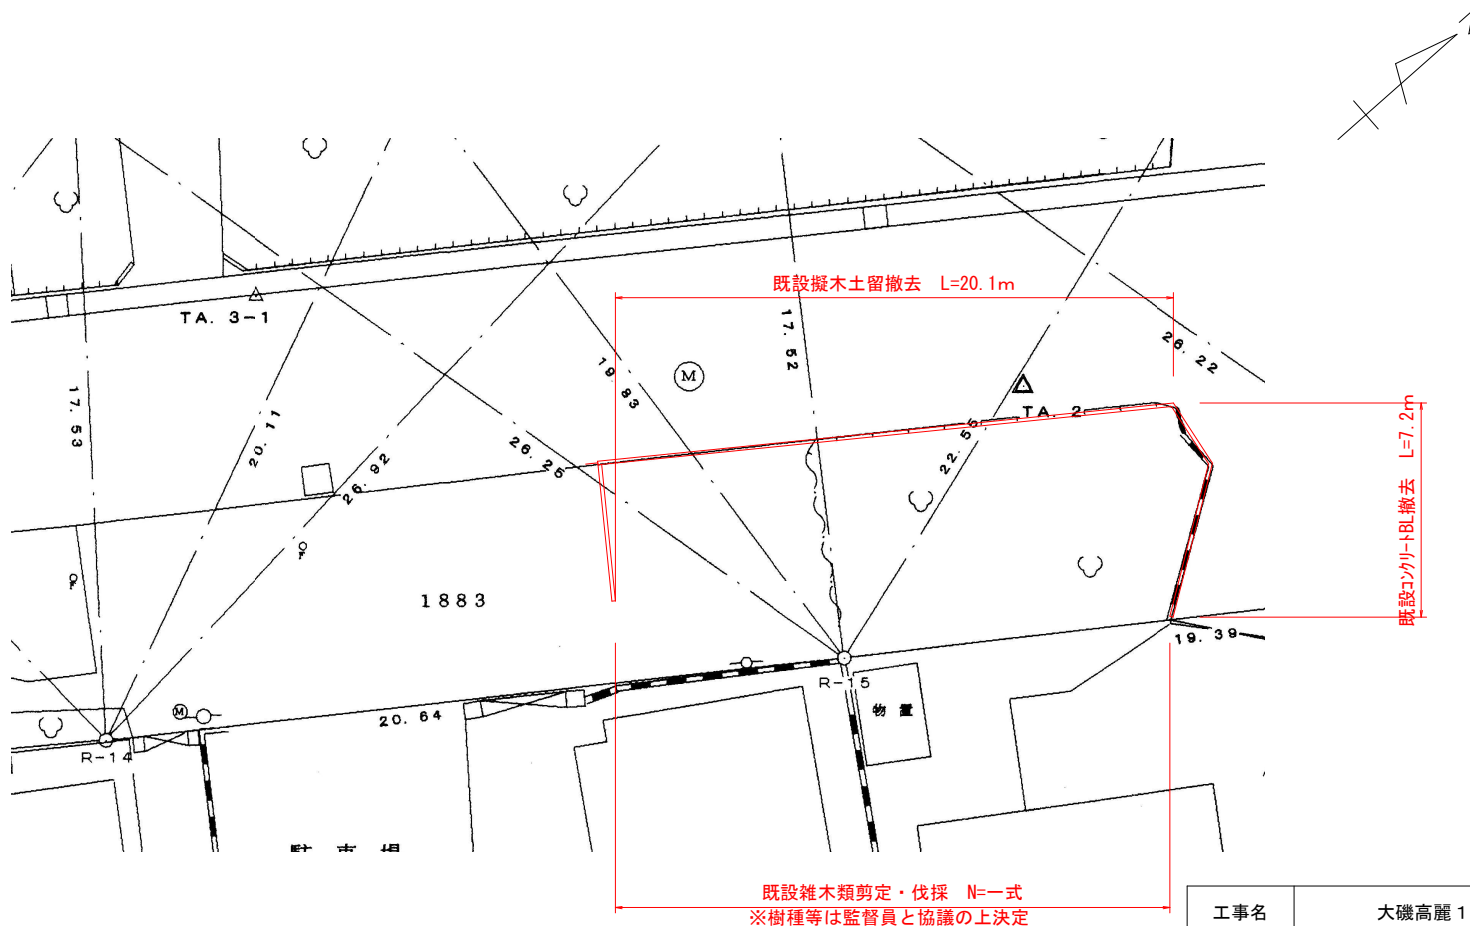


工事名	大磯高麗1号線空地等整備工事		
図面名	施工箇所(2)平面図		
作成年月日	令和 7年 11月 日		
縮尺	1/150	図面番号	3/6
受注者名			
発注者名	神奈川県中郡大磯町		

大磯高麗1号線空地等整備工事 施工箇所(2)新設平面図

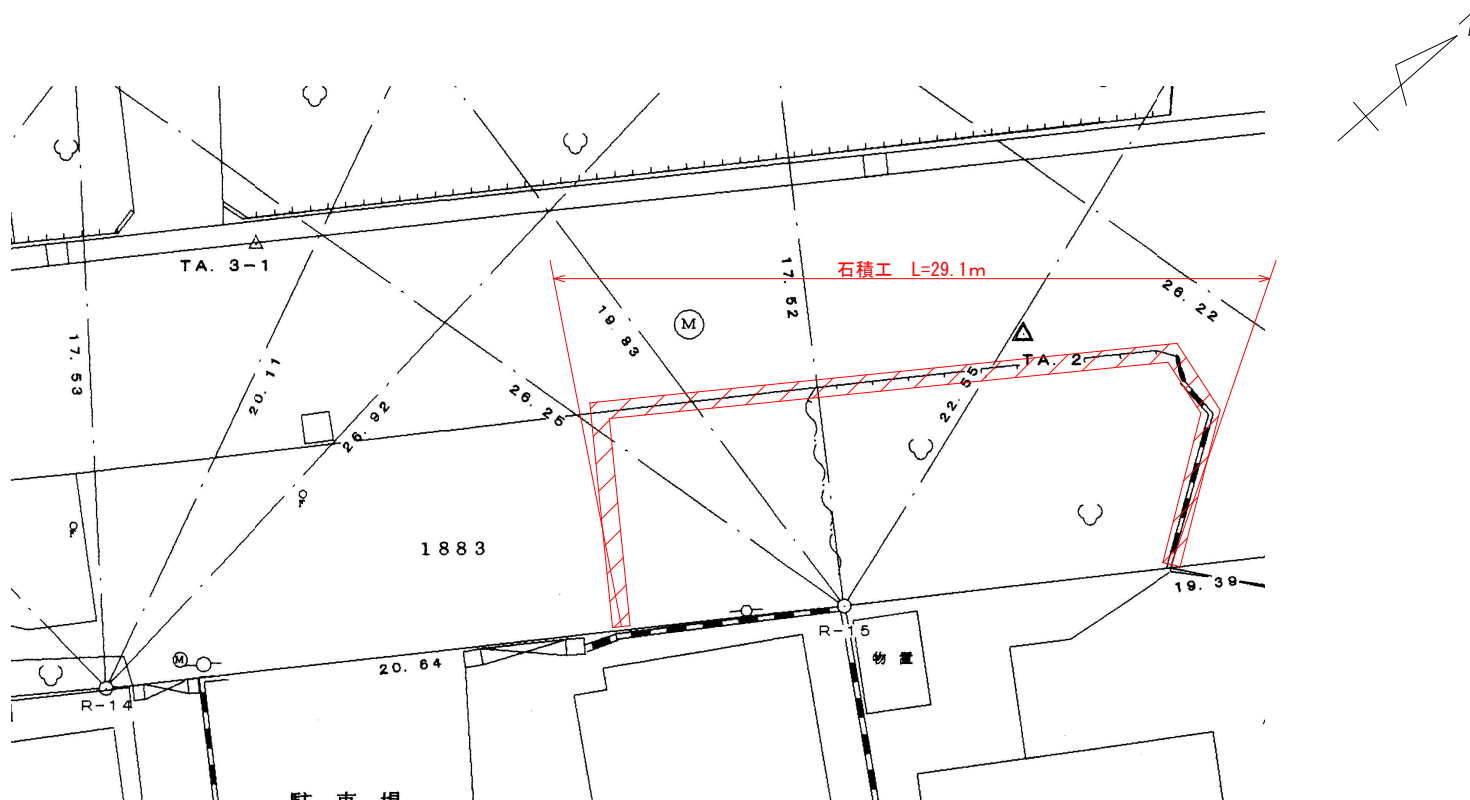

工事名	大磯高麗1号線空地等整備工事		
図面名	施工箇所(2)平面図		
作成年月日	令和 7年 11月 日		
縮尺	1/150	図面番号	4/6
受注者名			
発注者名	神奈川県中郡大磯町		


大磯高麗1号線空地等整備工事 施工箇所(3)新設平面図

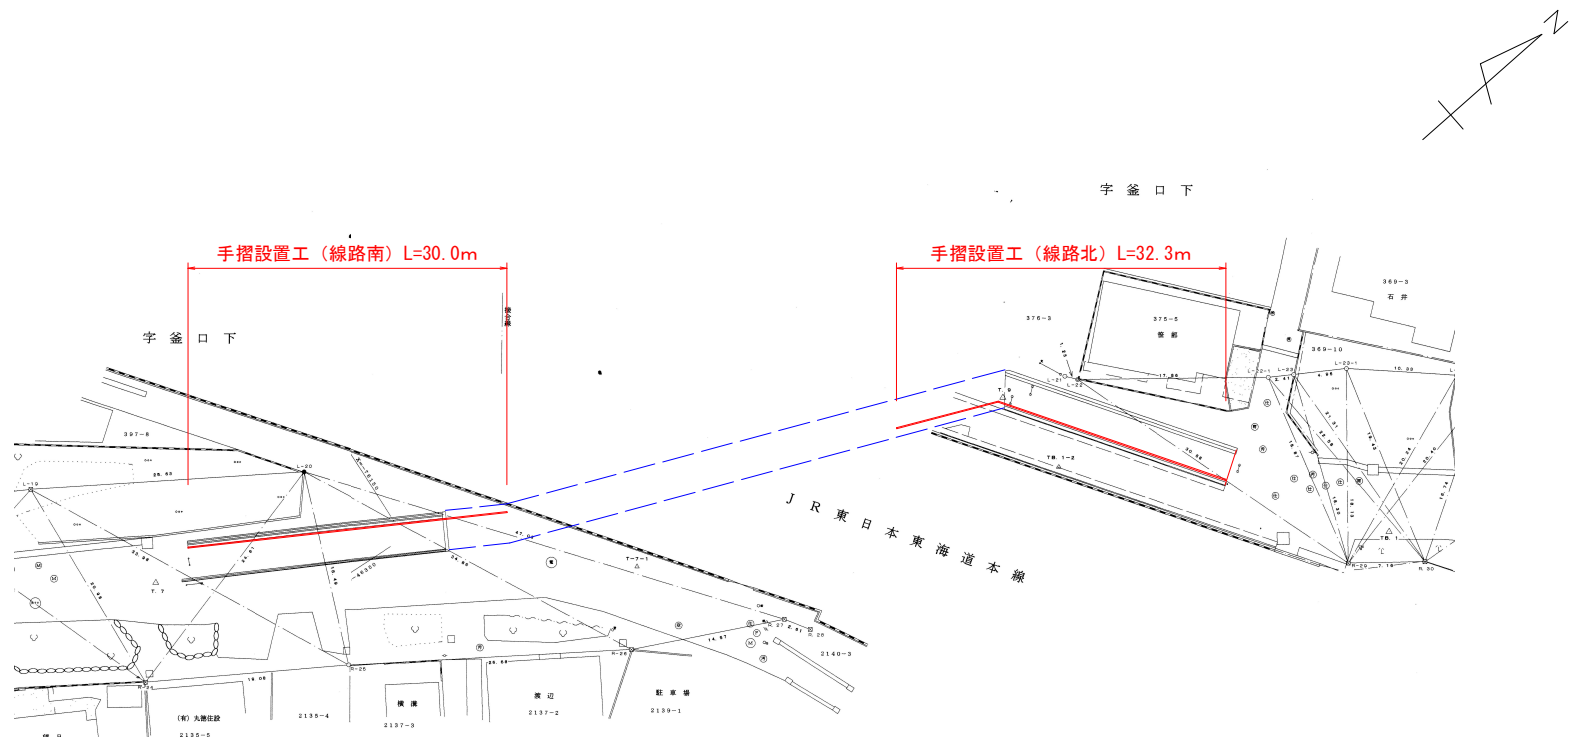


工事名	大磯高麗1号線空地等整備工事		
図面名	施工箇所(3)平面図		
作成年月日	令和 7年 11月 日		
縮尺	1/150	図面番号	5/6
受注者名			
発注者名	神奈川県中郡大磯町		

大磯高麗1号線空地等整備工事 構造図


既設擬木撤去標準図 S:1/15

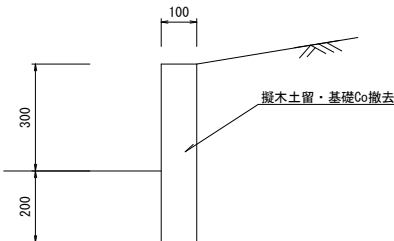


既設コンクリートBL撤去標準図 S:1/15

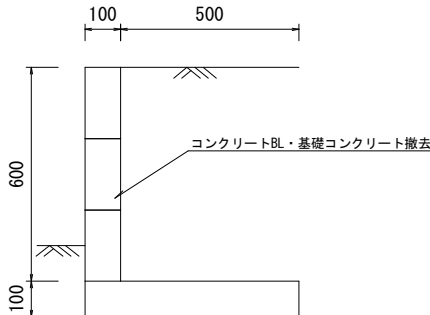


石積工標準図 S:1/15

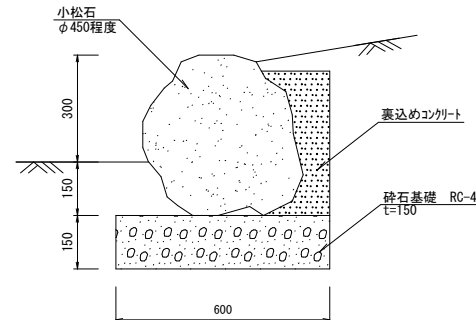

手摺標準図 S:1/30

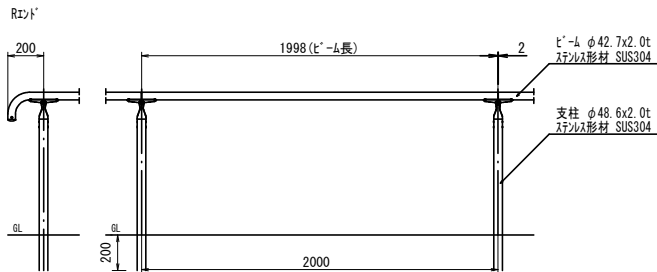

転落防止柵標準図 S:1/40

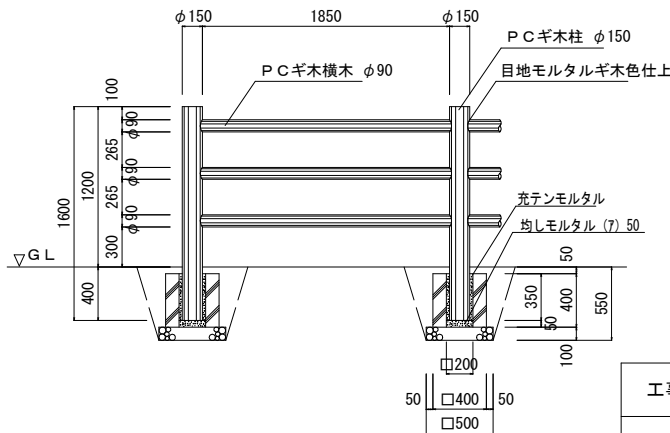

工事名	大磯高麗1号線空地等整備工事		
図面名	構造図		
作成年月日	令和 7 年 11 月 日		
縮尺	図示	図面番号	6/6
受注者名			
発注者名	神奈川県中郡大磯町		