



工事名	大磯高麗1号線史跡等整備工事		
図面名	広場現況平面図・標準断面図		
作成年月日	令和7年3月		
縮尺	S=1:100(A3) S=1:50(A1)	図面番号	2/28
受注者名			
事業者名	神奈川県中郡大磯町		

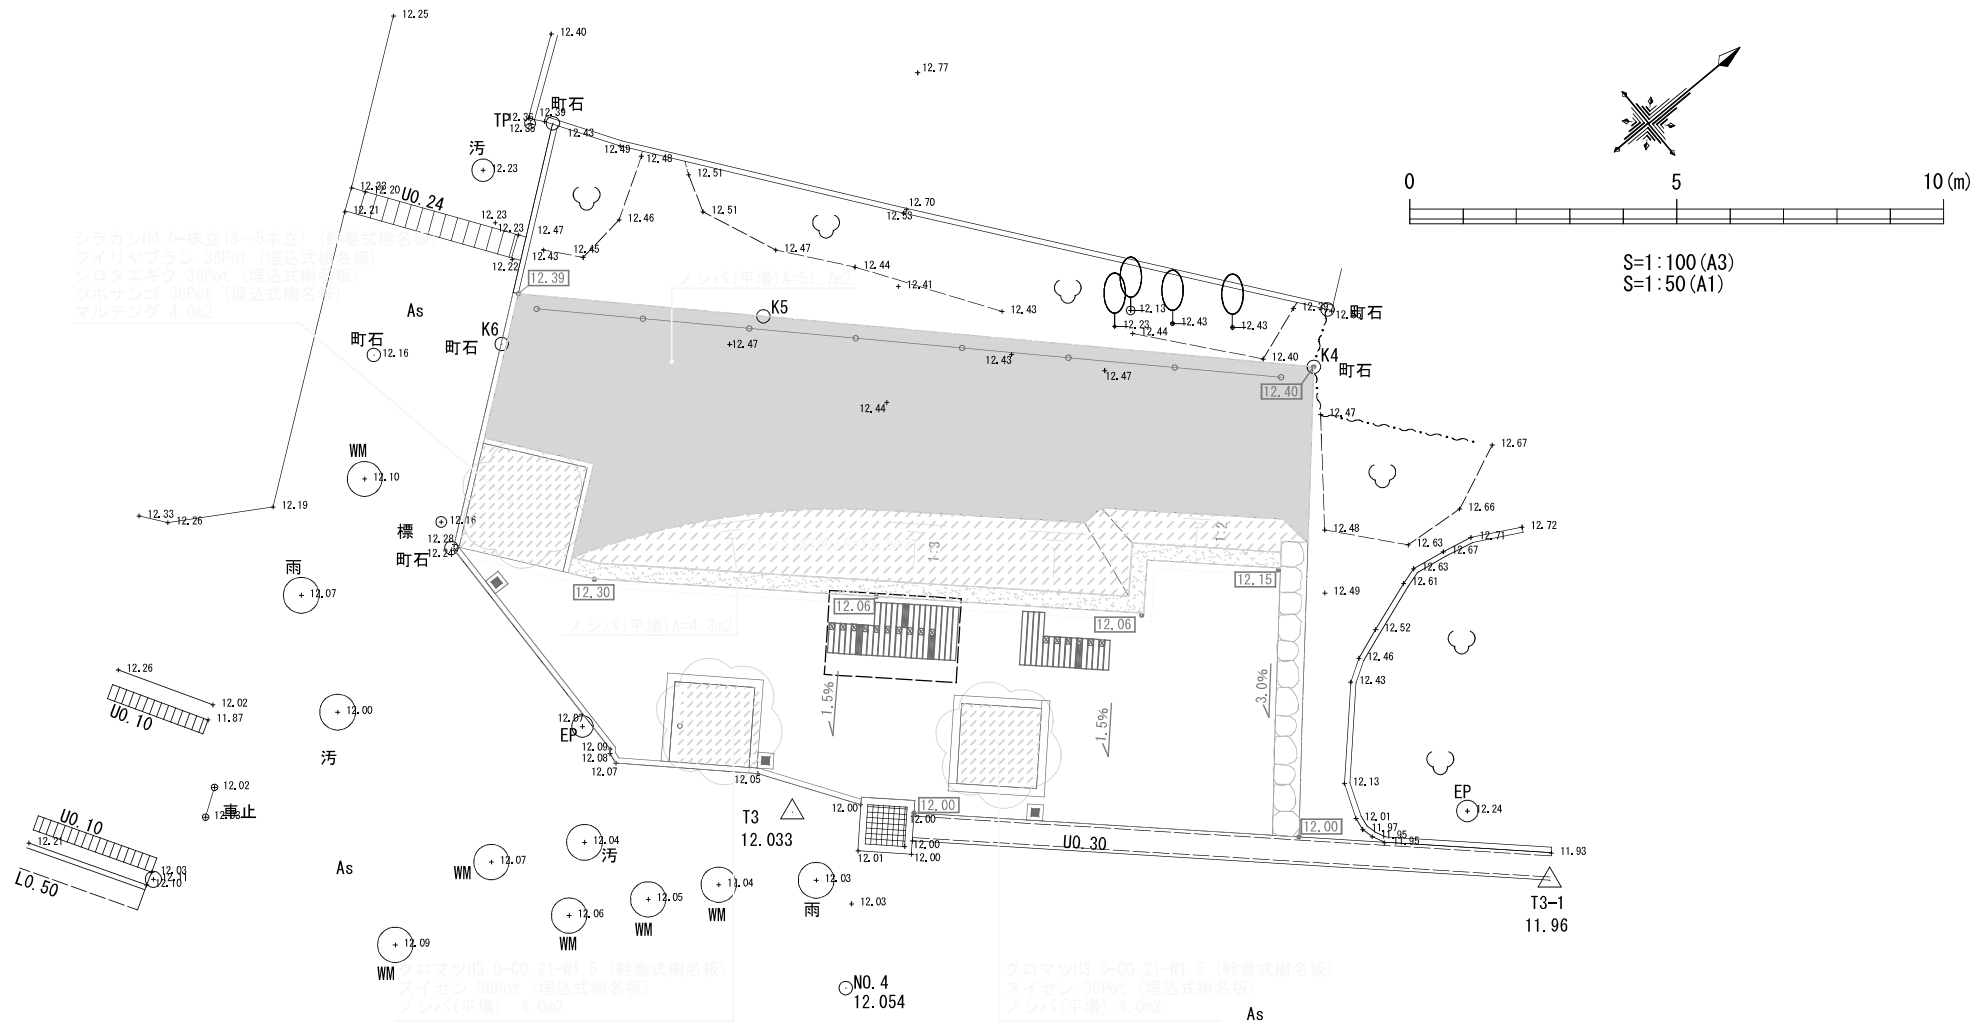



工種	種別	細別	規格	単位	数量	摘要
植栽工	高木植栽工	シラカシ	H4.0-株立 (3~5本立)	本	1.0	ハツ掛支柱
		クロマツ	H3.0-C0.21-W1.5	本	2.0	二脚鳥居支柱 (添木付)
地被類植栽工		フィリヤブラン		Pot	36.0	
		シロタエギク		Pot	36.0	
		ツボサンゴ		Pot	36.0	
		スイセン		Pot	72.0	
		ノシバ(平場)		m2	64.0	
		ノシバ(斜面)		m2	13.5	
樹木養生工	マルチング	パークt40		m2	4.0	
樹名板工		埋込式樹名板		基	5.0	
		幹巻式樹名板		基	3.0	

工事名	大磯高麗1号線史跡等整備工事		
図面名	広場植栽平面図		
作成年月日	令和7年3月		
縮尺	S=1:100(A3) S=1:50(A1)	図面番号	6/28
受注者名			
事業者名	神奈川県中郡大磯町		

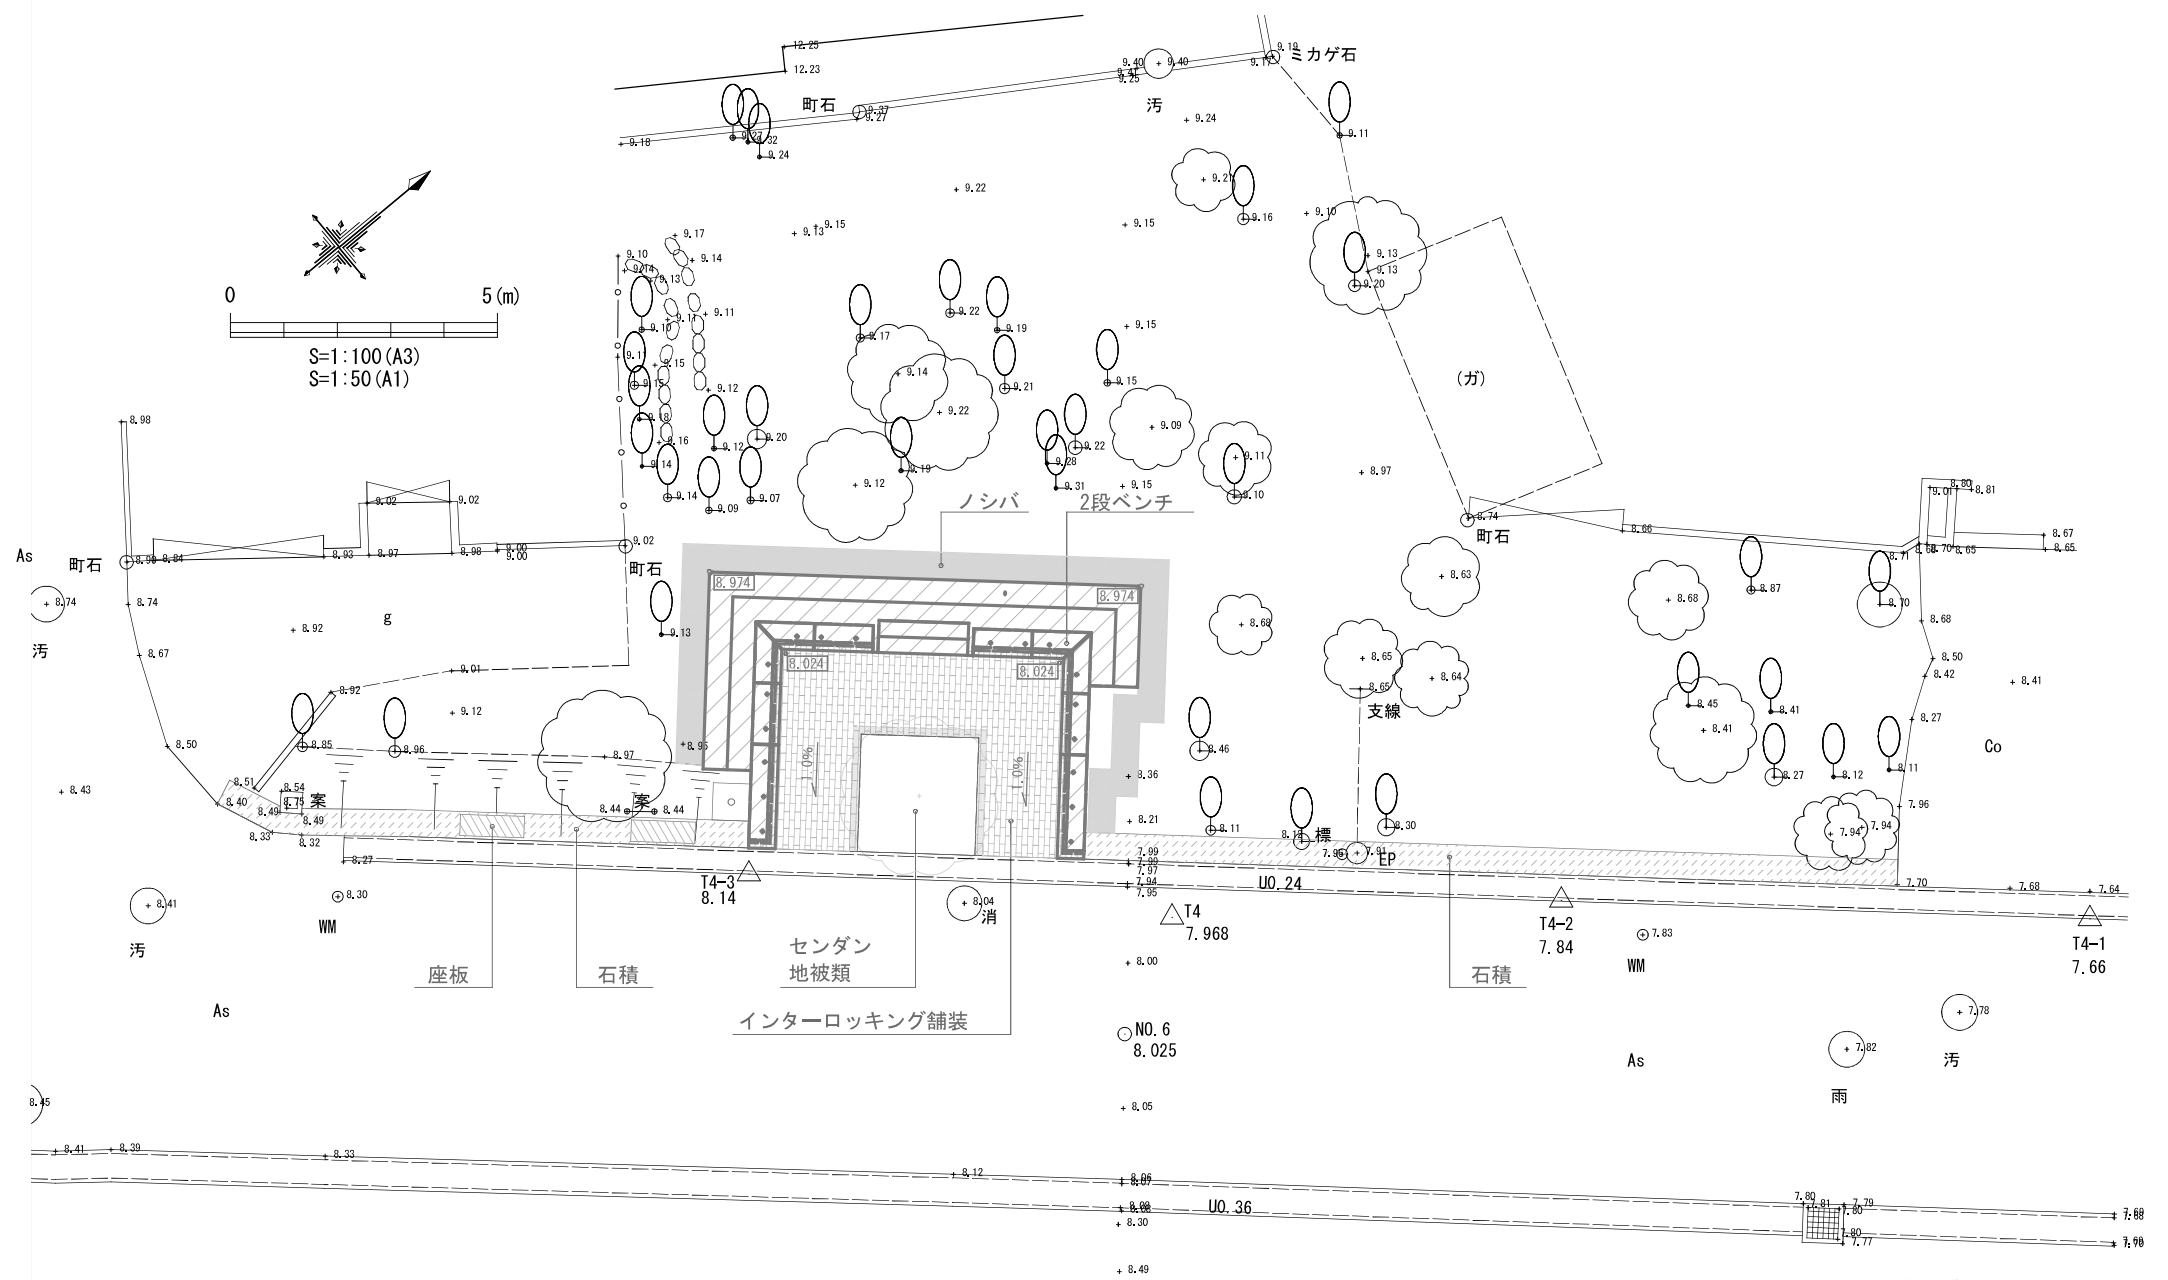


工事名	大磯高麗1号線史跡等整備工事		
図面名	一里塚計画平面図		
作成年月日	令和7年3月		
縮尺	S=1:100(A3) S=1:50(A1)	図面番号	8/28
受注者名			
事業者名	神奈川県中郡大磯町		

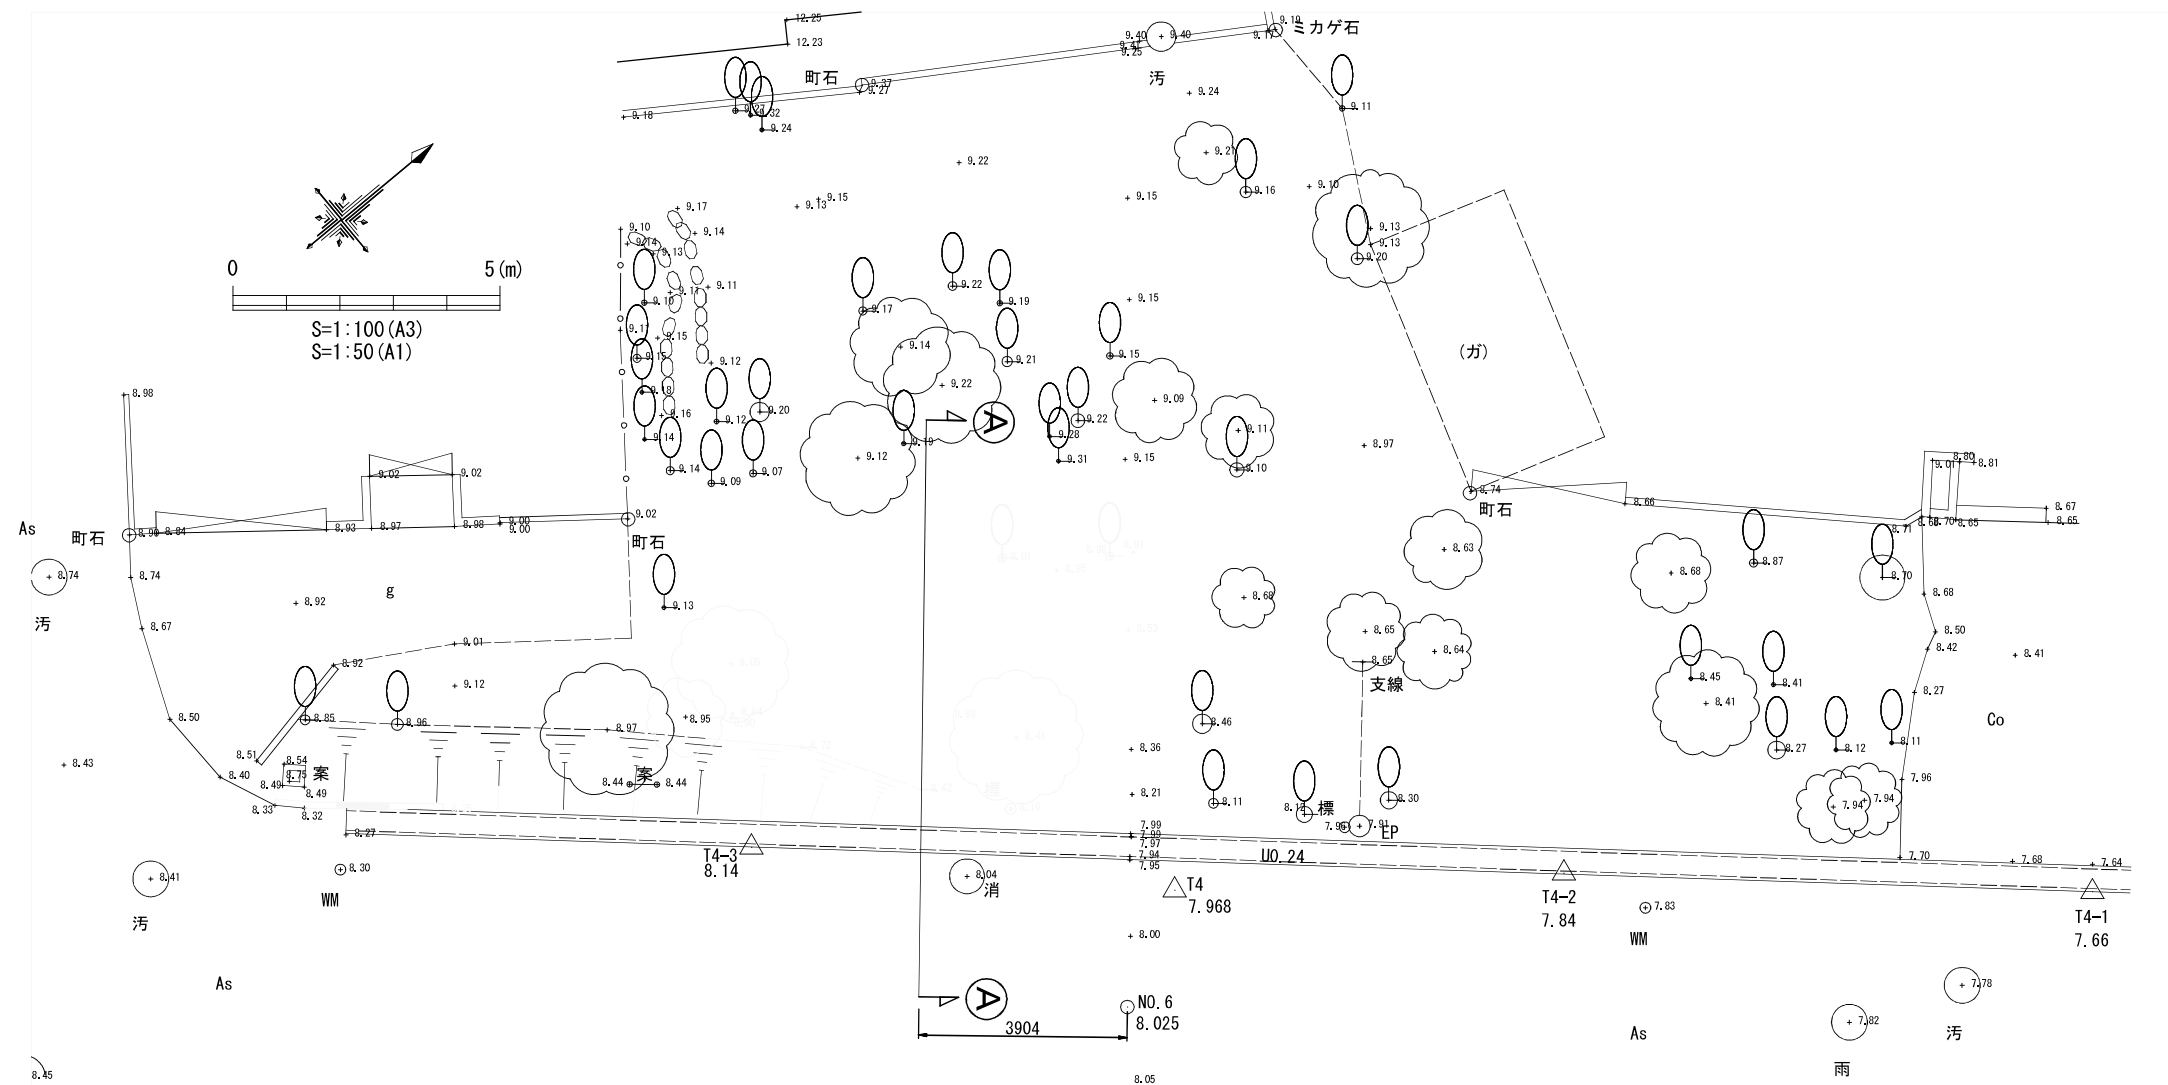

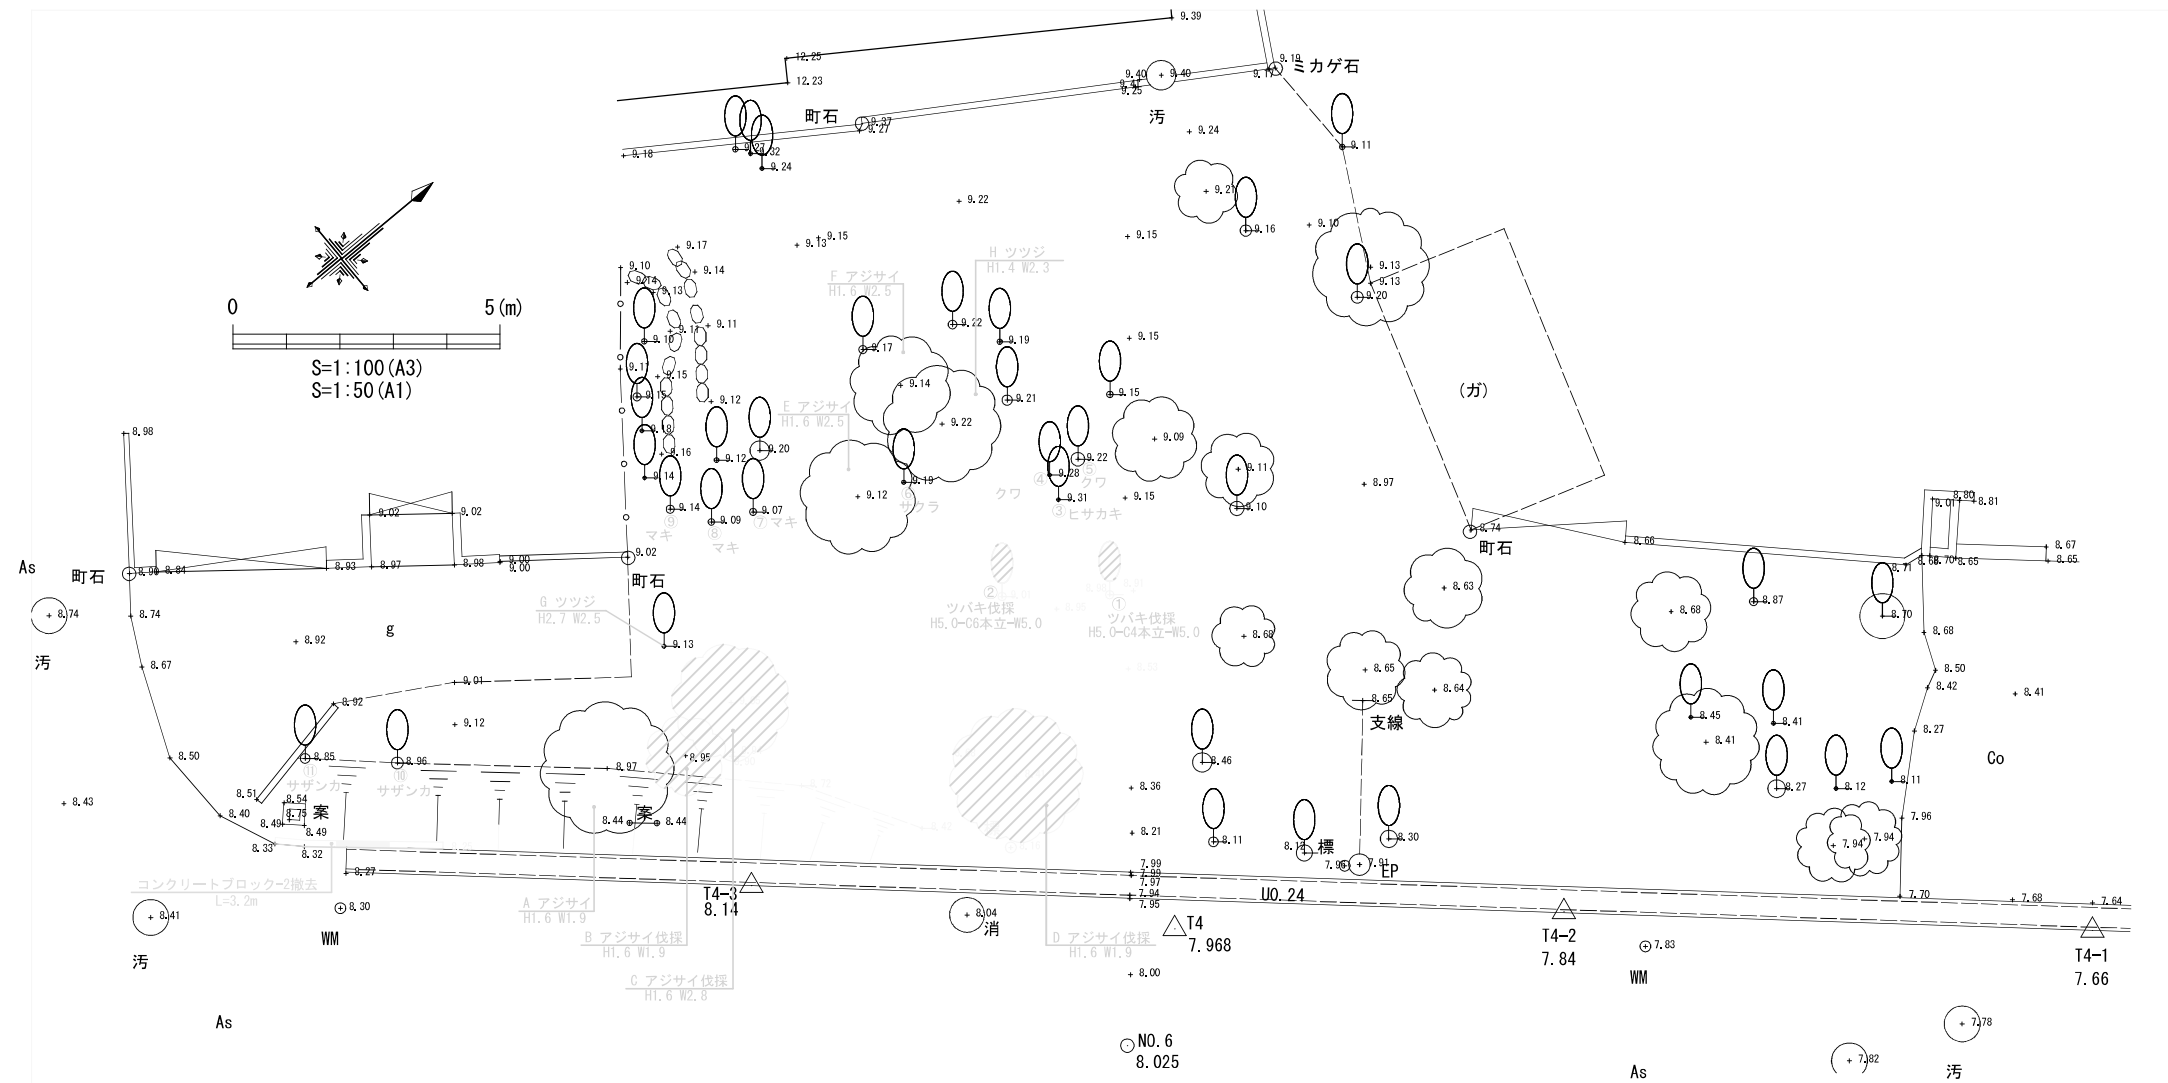


工種	種別	細別	規格	単位	数量	摘要
撤去工						
	撤去工	コンクリートブロック=2撤去		m	3.2	
伐採工						
	高木伐採	① ツバキ伐採	H5. 0=C4本立-W5. 0	本	1. 0	
		② ツバキ伐採	H5. 0=C6本立-W5. 0	本	1. 0	
	中低木伐採	B アジサイ伐採	H1. 6=W1. 9	本	1. 0	
		C アジサイ伐採	H1. 6=W2. 8	本	1. 0	
		D アジサイ伐採	H1. 6=W1. 9	本	1. 0	



工事名	大磯高麗1号線史跡等整備工事		
図面名	一里塚撤去・伐採平面図		
作成年月日	令和7年3月		
縮尺	S=1:100(A3) S=1:50(A1)	図面番号	10/28
受注者名			
事業者名	神奈川県中郡大磯町		

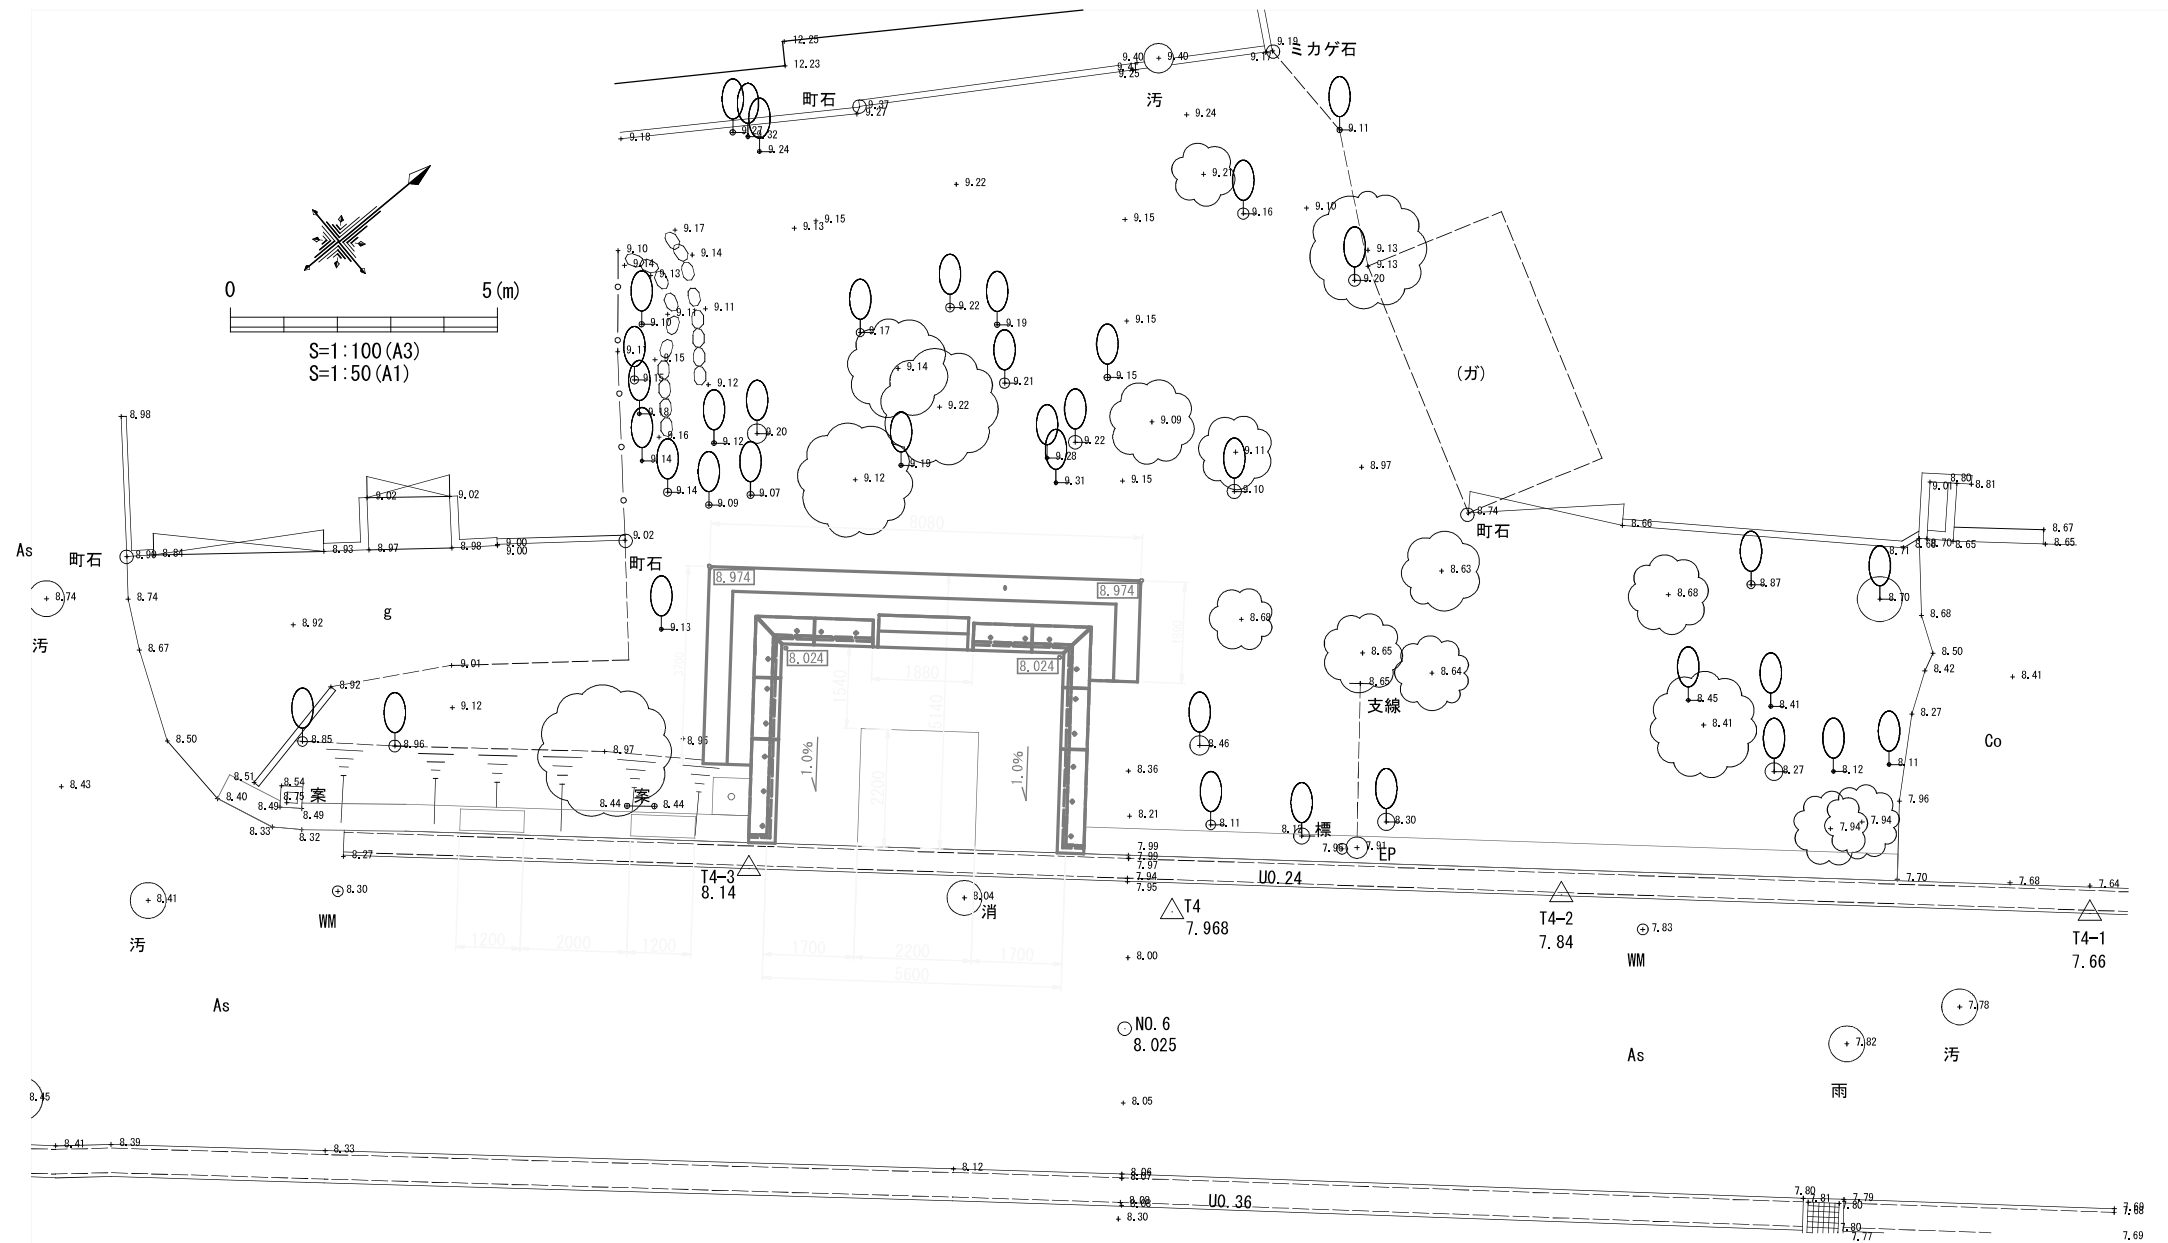


工事名	大磯高麗1号線史跡等整備工事		
図面名	一里塚割付平面図		
作成年月日	令和7年3月		
縮尺	S=1:100 (A3) S=1:50 (A1)	図面番号	11/28
受注者名			
事業者名	神奈川県中郡大磯町		

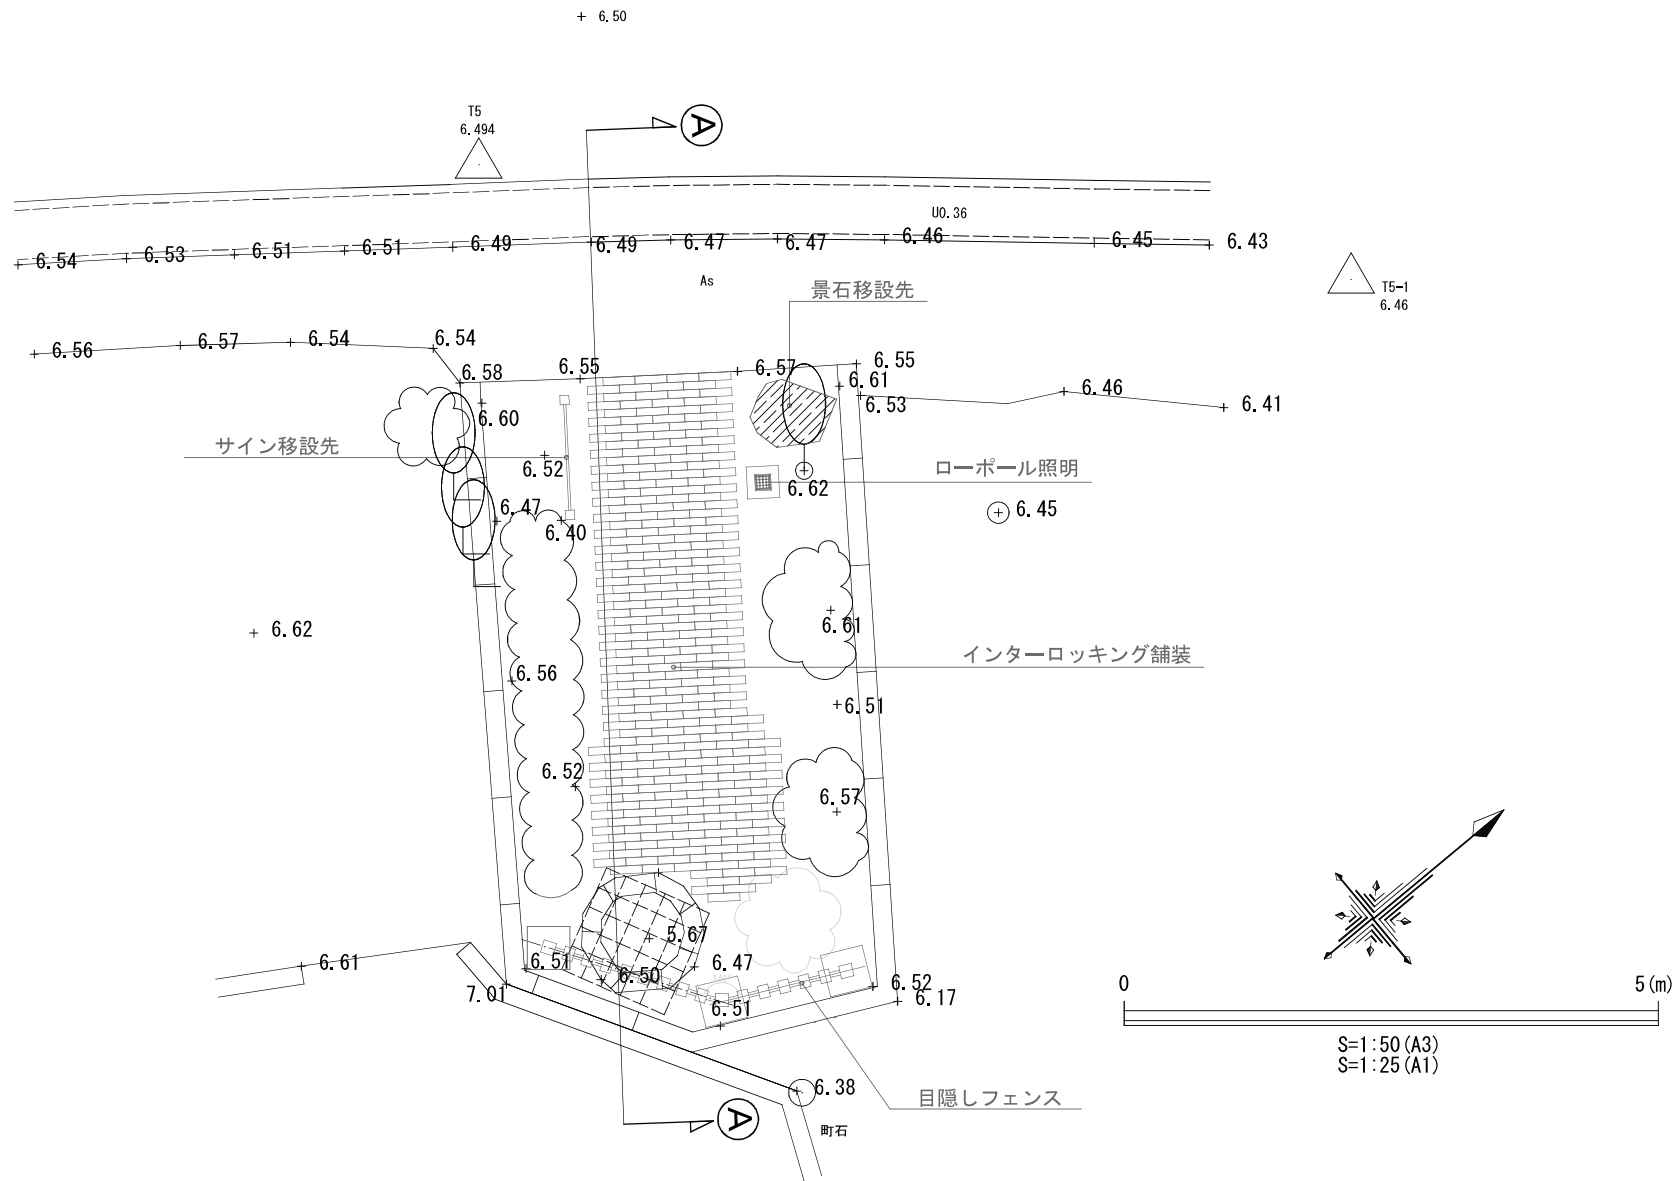



工事名	大磯高麗1号線史跡等整備工事		
図面名	化粧井戸計画平面図		
作成年月日	令和7年3月		
縮尺	S=1:50 (A3) S=1:25 (A1)	図面番号	14/28
受注者名			
事業者名	神奈川県中郡大磯町		

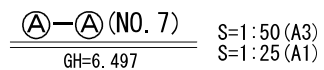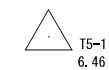



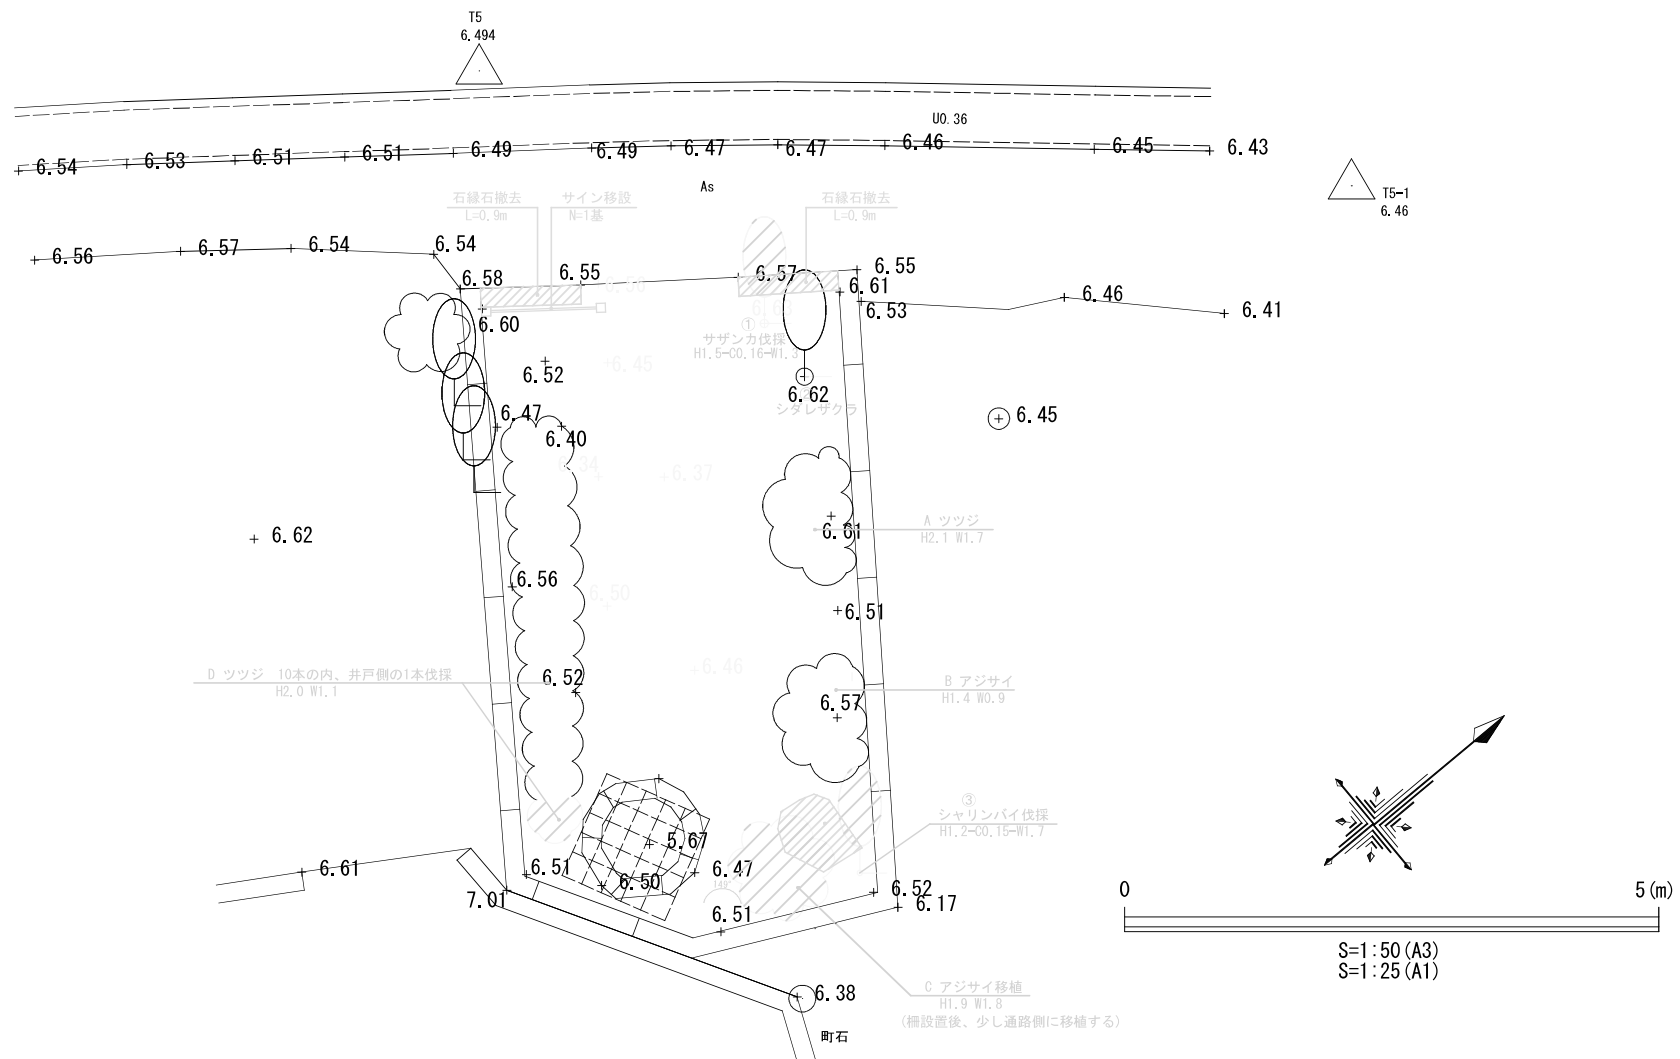


工種	種別	細別	規格	単位	数量	摘要
撤去工						
	撤去工	石緑石撤去	190×160×L900	m	1.8	
移設工						
	移設工	サイン移設	W1700	基	1.0	
伐採工						
	高木伐採	① サザンカ伐採	H1.5-C0.16-W1.3	本	1.0	
		③ シャリンバイ伐採	H1.2-C0.15-W1.7	本	1.0	
	中低木伐採	D ツツジ	H2.0-W1.1	本	1.0	井戸側
移植工						
	中低木移植	C アジサイ	H1.9-W1.8	本	1.0	








工事名	大磯高麗1号線史跡等整備工事		
図面名	化粧井戸撤去・伐採平面図		
作成年月日	令和7年3月		
縮尺	S=1:50 (A3) S=1:25 (A1)	図面番号	16/28
受注者名			
事業者名	神奈川県中郡大磯町		

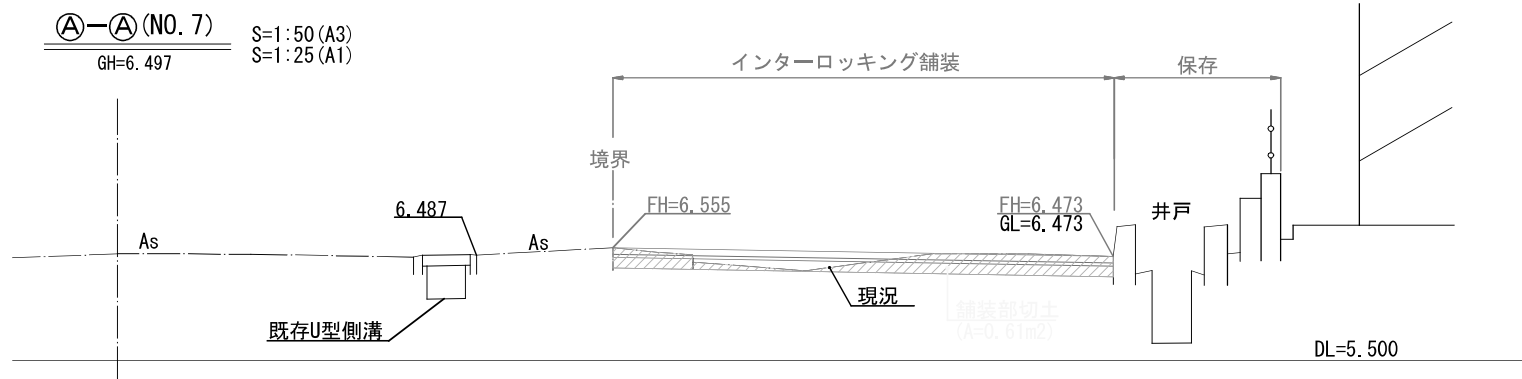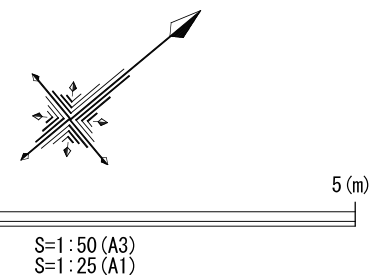


工事名	大磯高麗1号線史跡等整備工事		
図面名	化粧井戸施設・植栽・標準断面図		
作成年月日	令和7年3月		
縮尺	S=1:50 (A3) S=1:25 (A1)	図面番号	18/28
受注者名			
事業者名	神奈川県中郡大磯町		

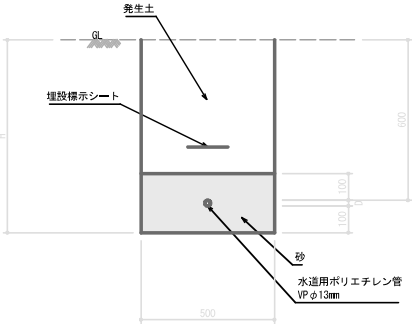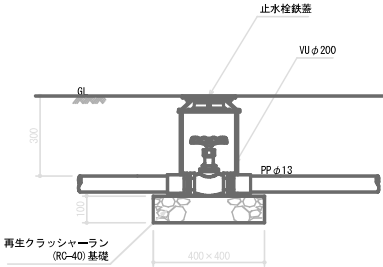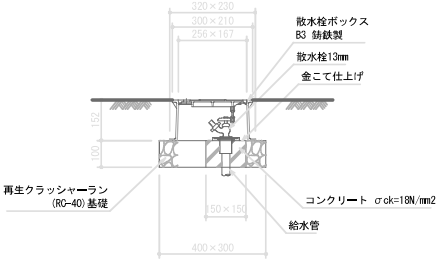給水管埋設図 1:10	止水栓（参考図） 1:10	散水栓（参考図） 1:10
		


工事名	大磯高尾 1号線史跡等整備工事		
図面名	詳細図-1：給水設備		
作成年月日	令和 7 年 3 月		
縮尺	S=1:20 (A3) S=1:10 (A1)	図面番号	19/28
受注者名			
事業者名	神奈川県中郡大磯町		
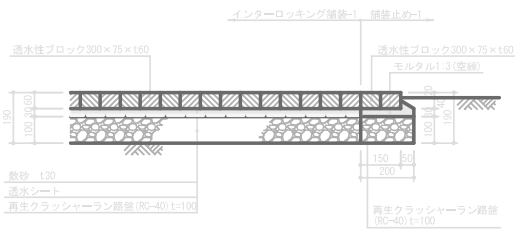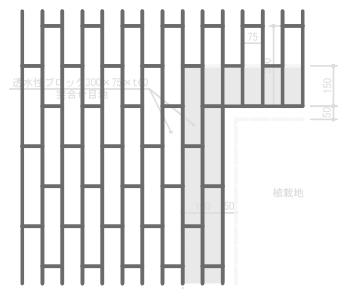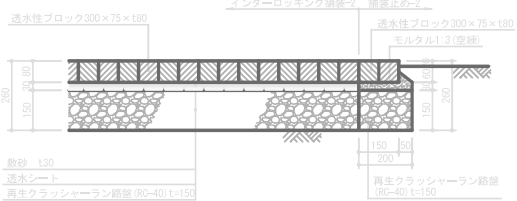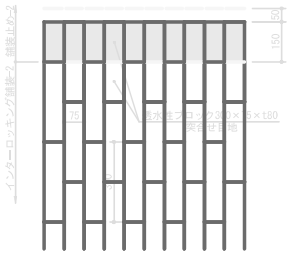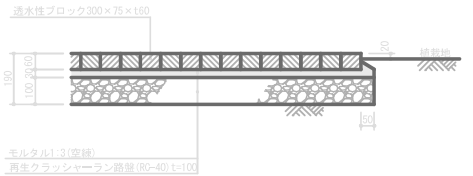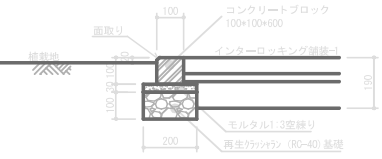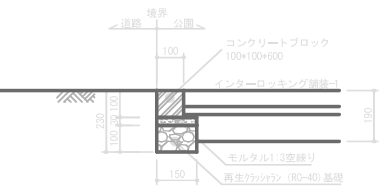
<div>インターロッキングブロック舗装-1 舗装止め-1</div> <div>1:10</div>	<div>インターロッキングブロック舗装-2 舗装止め-2</div> <div>1:10</div>	<div>インターロッキングブロック舗装-3</div> <div>1:10</div>																								
<div><p>※舗装材は東洋工業株式会社製品ベシーックパイプ03透水タイプまたは同等品以上とする。</p><div>断面詳細図</div><div>平面図</div></div>	<div><p>※舗装材は東洋工業株式会社製品ベシーックパイプ03透水タイプまたは同等品以上とする。</p><div>断面詳細図</div><div>平面図</div></div>	<div><p>※舗装材は東洋工業株式会社製品ベシーックパイプ03透水タイプまたは同等品以上とする。</p><div>断面詳細図</div></div>																								
<div>縁石-1</div> <div>1:10</div>		<div><div>断面詳細図</div></div>																								
<div>縁石-2</div> <div>1:10</div>		<div><div>断面詳細図</div><table><tr><td>工事名</td><td colspan="3">大磯高麗1号線史跡等整備工事</td></tr><tr><td>図面名</td><td colspan="3">詳細図-2：園路広場</td></tr><tr><td>作成年月日</td><td colspan="3">令和7年3月</td></tr><tr><td>縮尺</td><td>S=1:20 (A3) S=1:10 (A1)</td><td>図面番号</td><td>20/28</td></tr><tr><td>受注者名</td><td colspan="3"></td></tr><tr><td>事業者名</td><td colspan="3">神奈川県中郡大磯町</td></tr></table></div>	工事名	大磯高麗1号線史跡等整備工事			図面名	詳細図-2：園路広場			作成年月日	令和7年3月			縮尺	S=1:20 (A3) S=1:10 (A1)	図面番号	20/28	受注者名				事業者名	神奈川県中郡大磯町		
工事名	大磯高麗1号線史跡等整備工事																									
図面名	詳細図-2：園路広場																									
作成年月日	令和7年3月																									
縮尺	S=1:20 (A3) S=1:10 (A1)	図面番号	20/28																							
受注者名																										
事業者名	神奈川県中郡大磯町																									

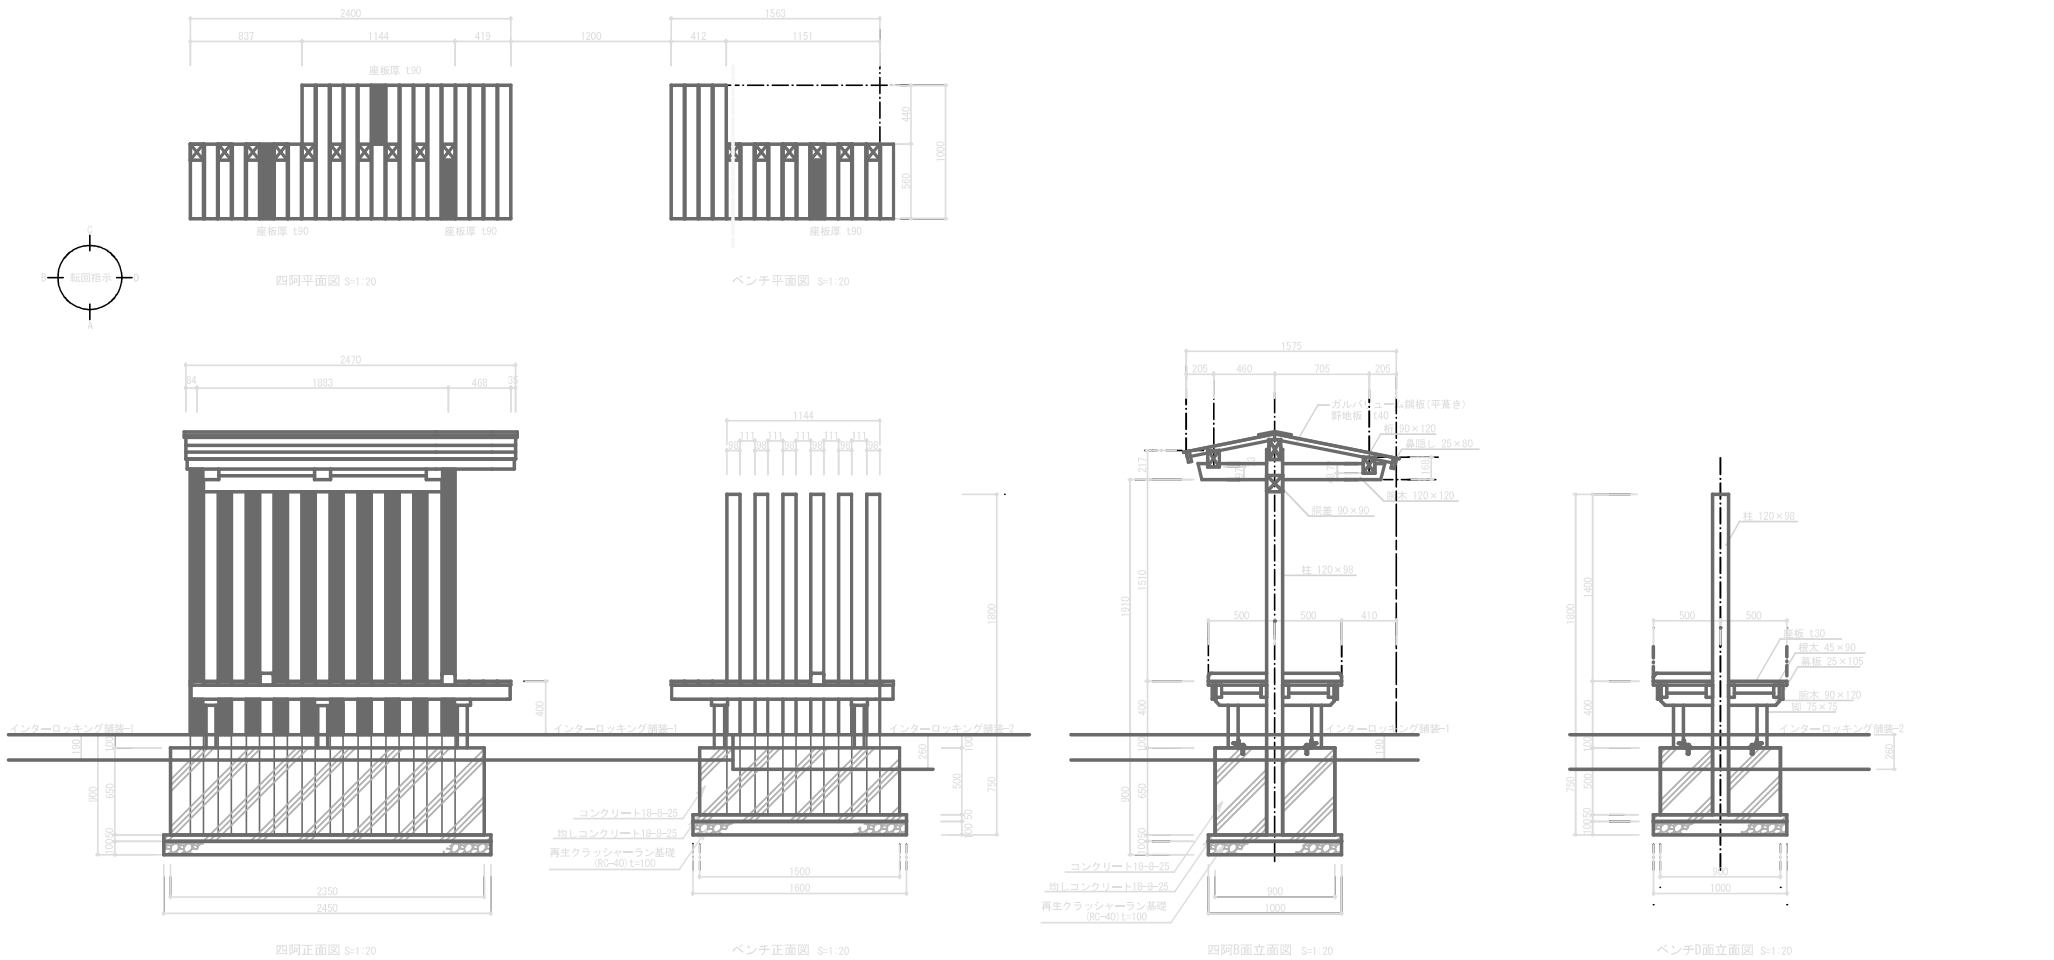


※木材は、国産一級材とする
※木材は、薬剤注入に適するように天然又は人工乾燥処理を行う
※注入乾燥剤は、JAS認定工場で処理したものとする
※JIS A 9002加圧式注入を施し、JAS規格K4浸潤の品質を満たすこと
※防腐防蟻処理は、JIS・JAS認定薬剤のA00同等品以上を施したものとする
※本製品は、JAS認定工場の加圧式注入証明書 及び 製材の日本農林規格に定める分析方法によるK4浸潤分析成績書を提出すること
※本製品は、木材防腐・防蟻性能10年保障付とする
※本製品は、生産物賠償責任保険 (PL保険) に加入したものとする
※木口面は面取り加工を施し、木材表面はプレーナー仕上げとする
※取付ボルトナットはステンレス品とする

工事名	大磯高麗 1号線史跡等整備工事		
図面名	詳細図-3：施設		
作成年月日	令和 7 年 3 月		
縮尺	S=1:40 (A3) S=1:20 (A1)	図面番号	21/28
受注者名			
事業者名	神奈川県中郡大磯町		

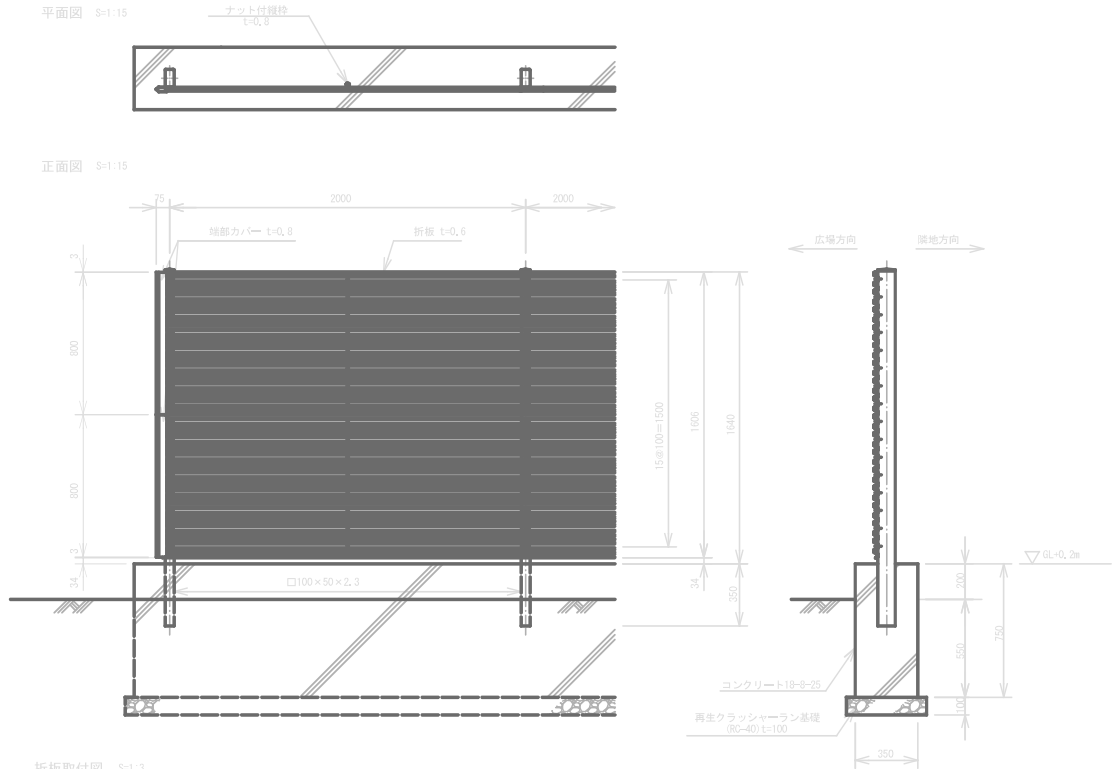

折板取付図 S=1:3

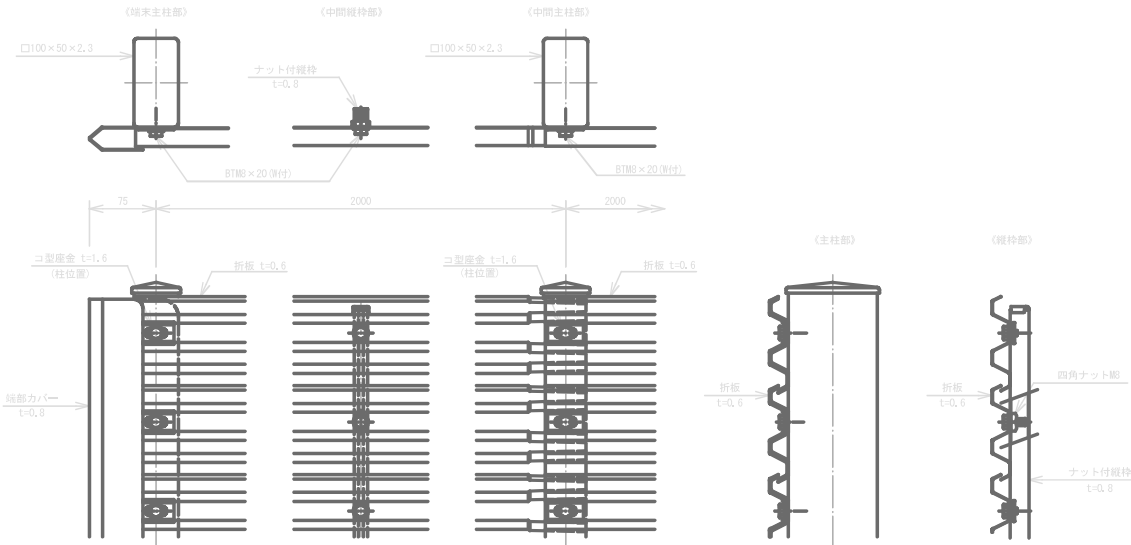



設計条件


設計荷重・・・昭和57年改正の建築基準法・同施行令に基づく風圧力に依る。
基礎条件・・・長期許容地耐力 9.8 kN/m² (1.0 t/m²)

備考


外装は亜鉛・アルミ・マグネシウム合金めっきの上高耐候性樹脂粉体塗装とする。
但し、ナット付縦棒は亜鉛・アルミ・マグネシウム合金めっき（四角ナットは溶融亜鉛めっき）の
上高耐候性樹脂粉体塗装、ボルトは溶融亜鉛めっきの上防錆着色処理とする。

工事名	大磯高第1号線史跡等整備工事		
図面名	詳細図-4：施設		
作成年月日	令和7年3月		
縮尺	図示	図面番号	22/28
受注者名			
事業者名	神奈川県中郡大磯町		

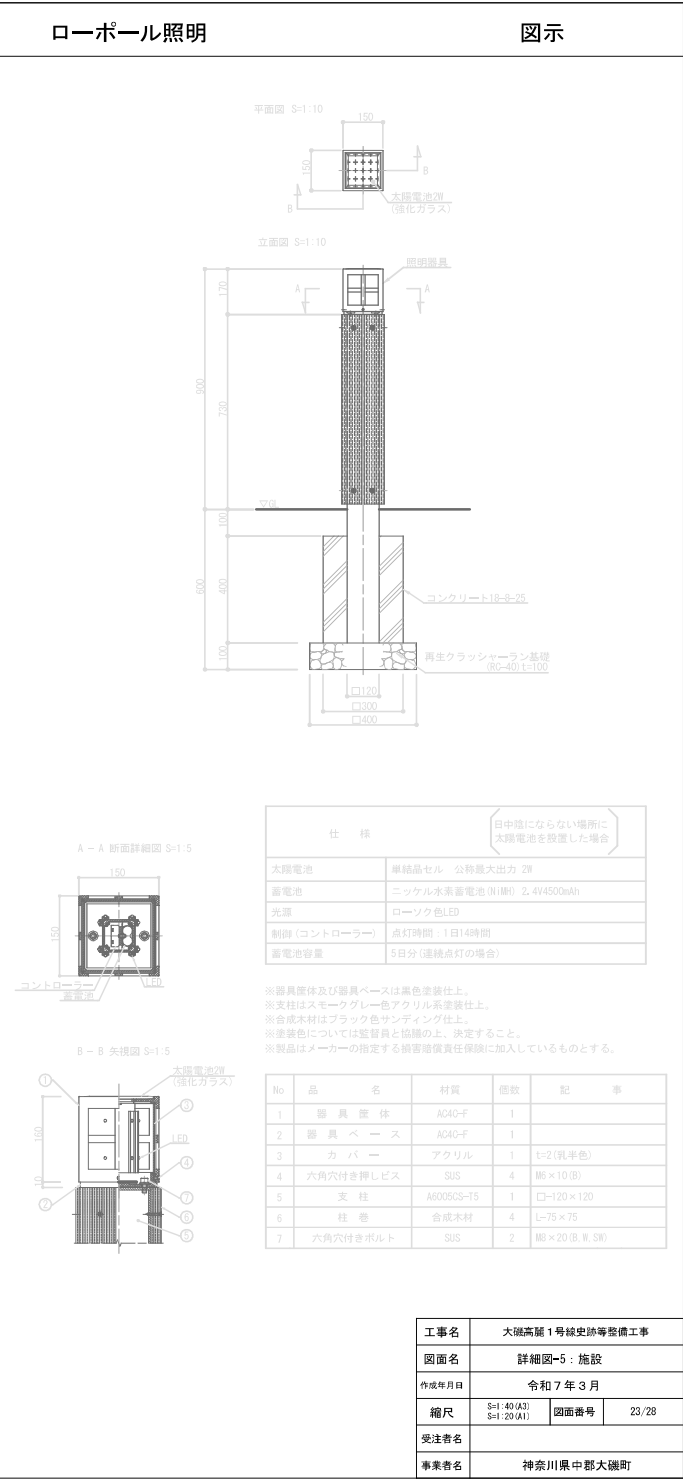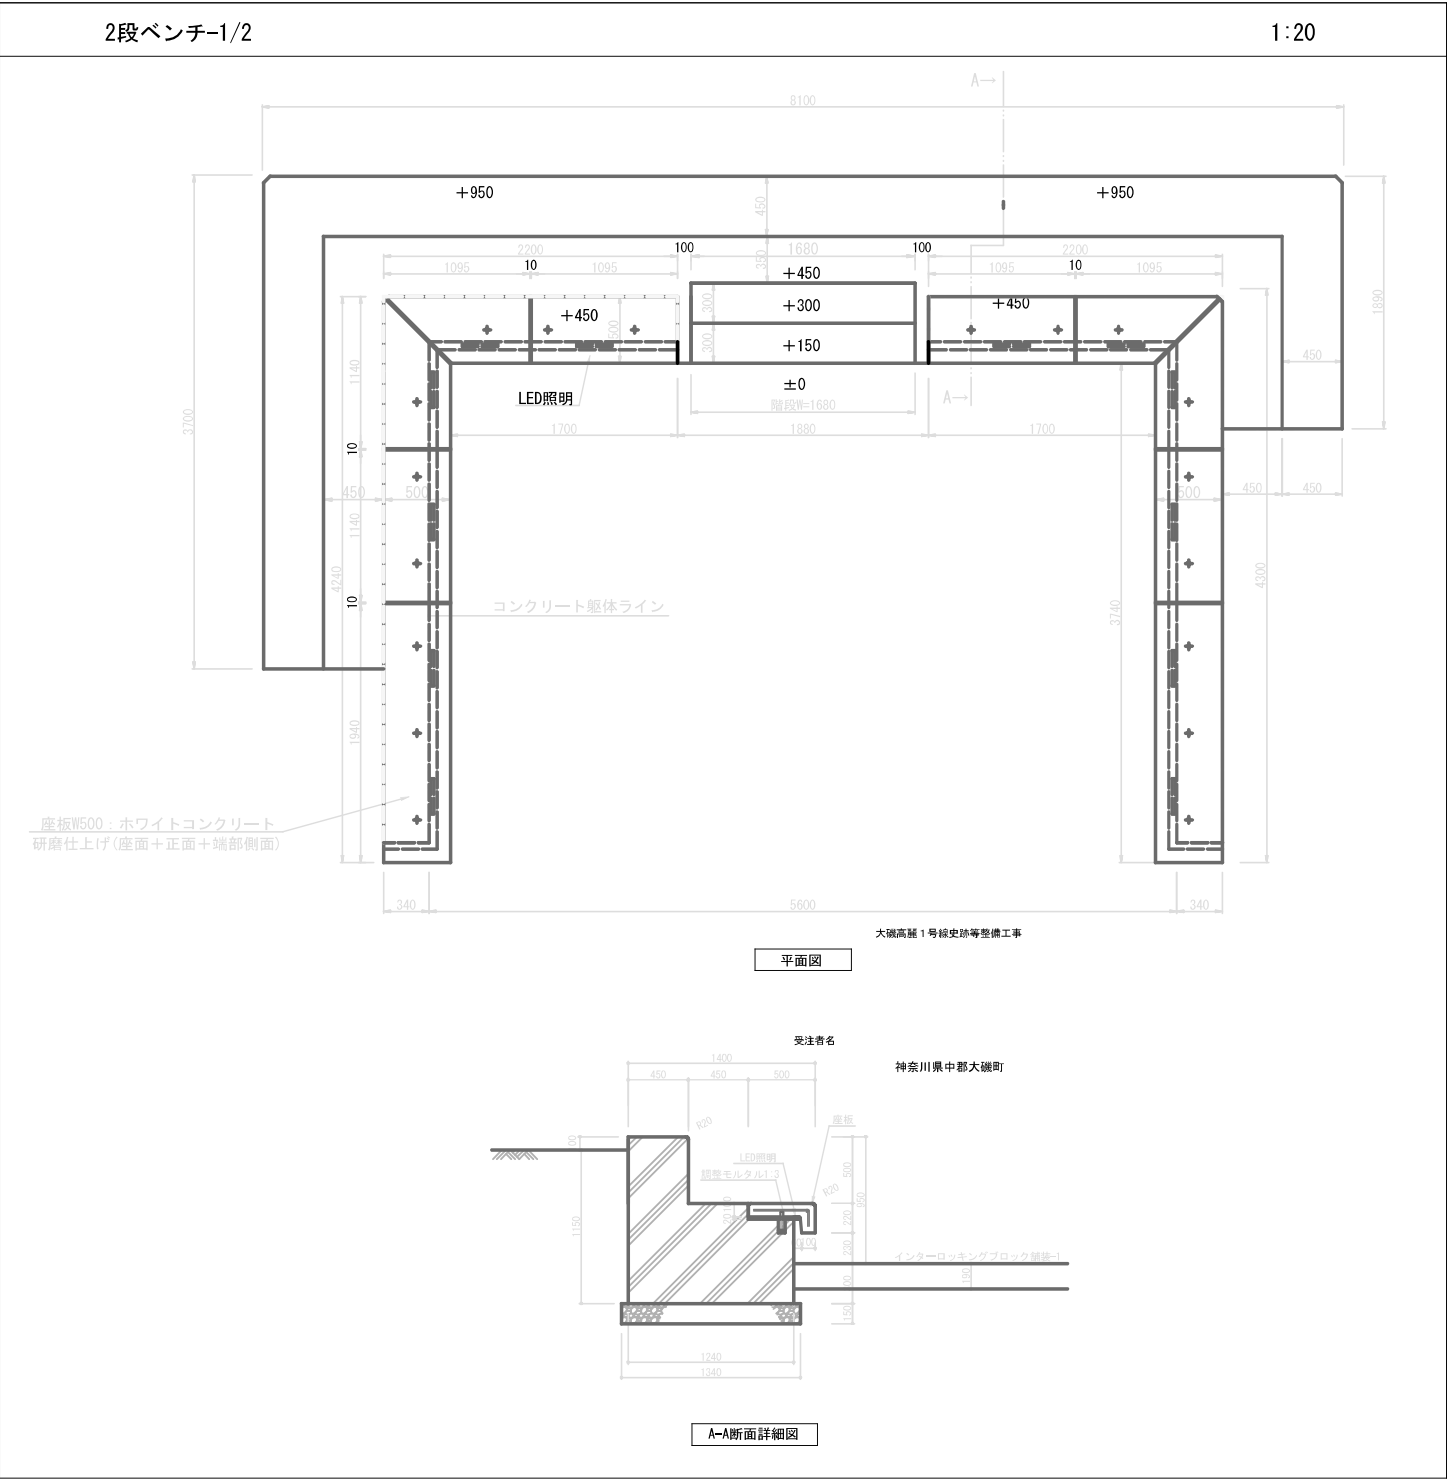


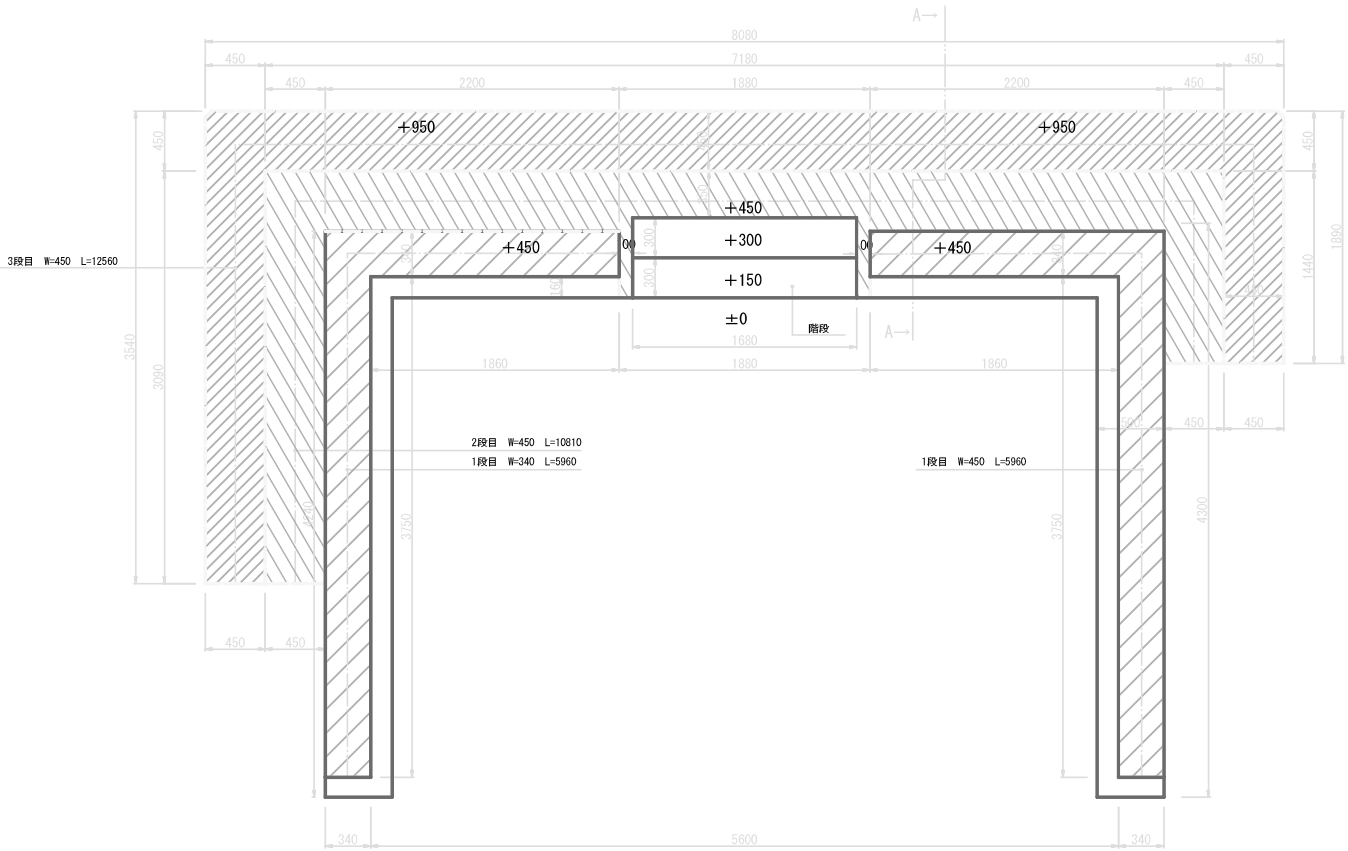


平面図

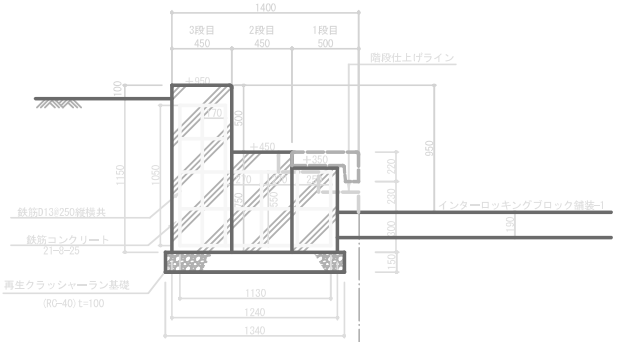

A-A躯体詳細図

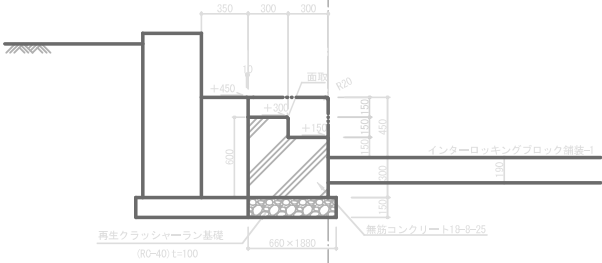

階段部詳細図

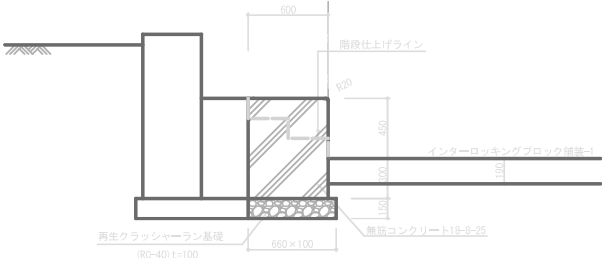


※コンクリート表面が露出する箇所は全てハケ引き仕上げとする。





階段袖壁詳細図

工事名	大磯高尾 1号緑史跡等整備工事		
図面名	詳細図-6 : 施設		
作成年月日	令和 7 年 3 月		
縮尺	S=1:40 (A3) S=1:20 (A1)	図面番号	24/28
受注者名			
事業者名	神奈川県中郡大磯町		


配置図

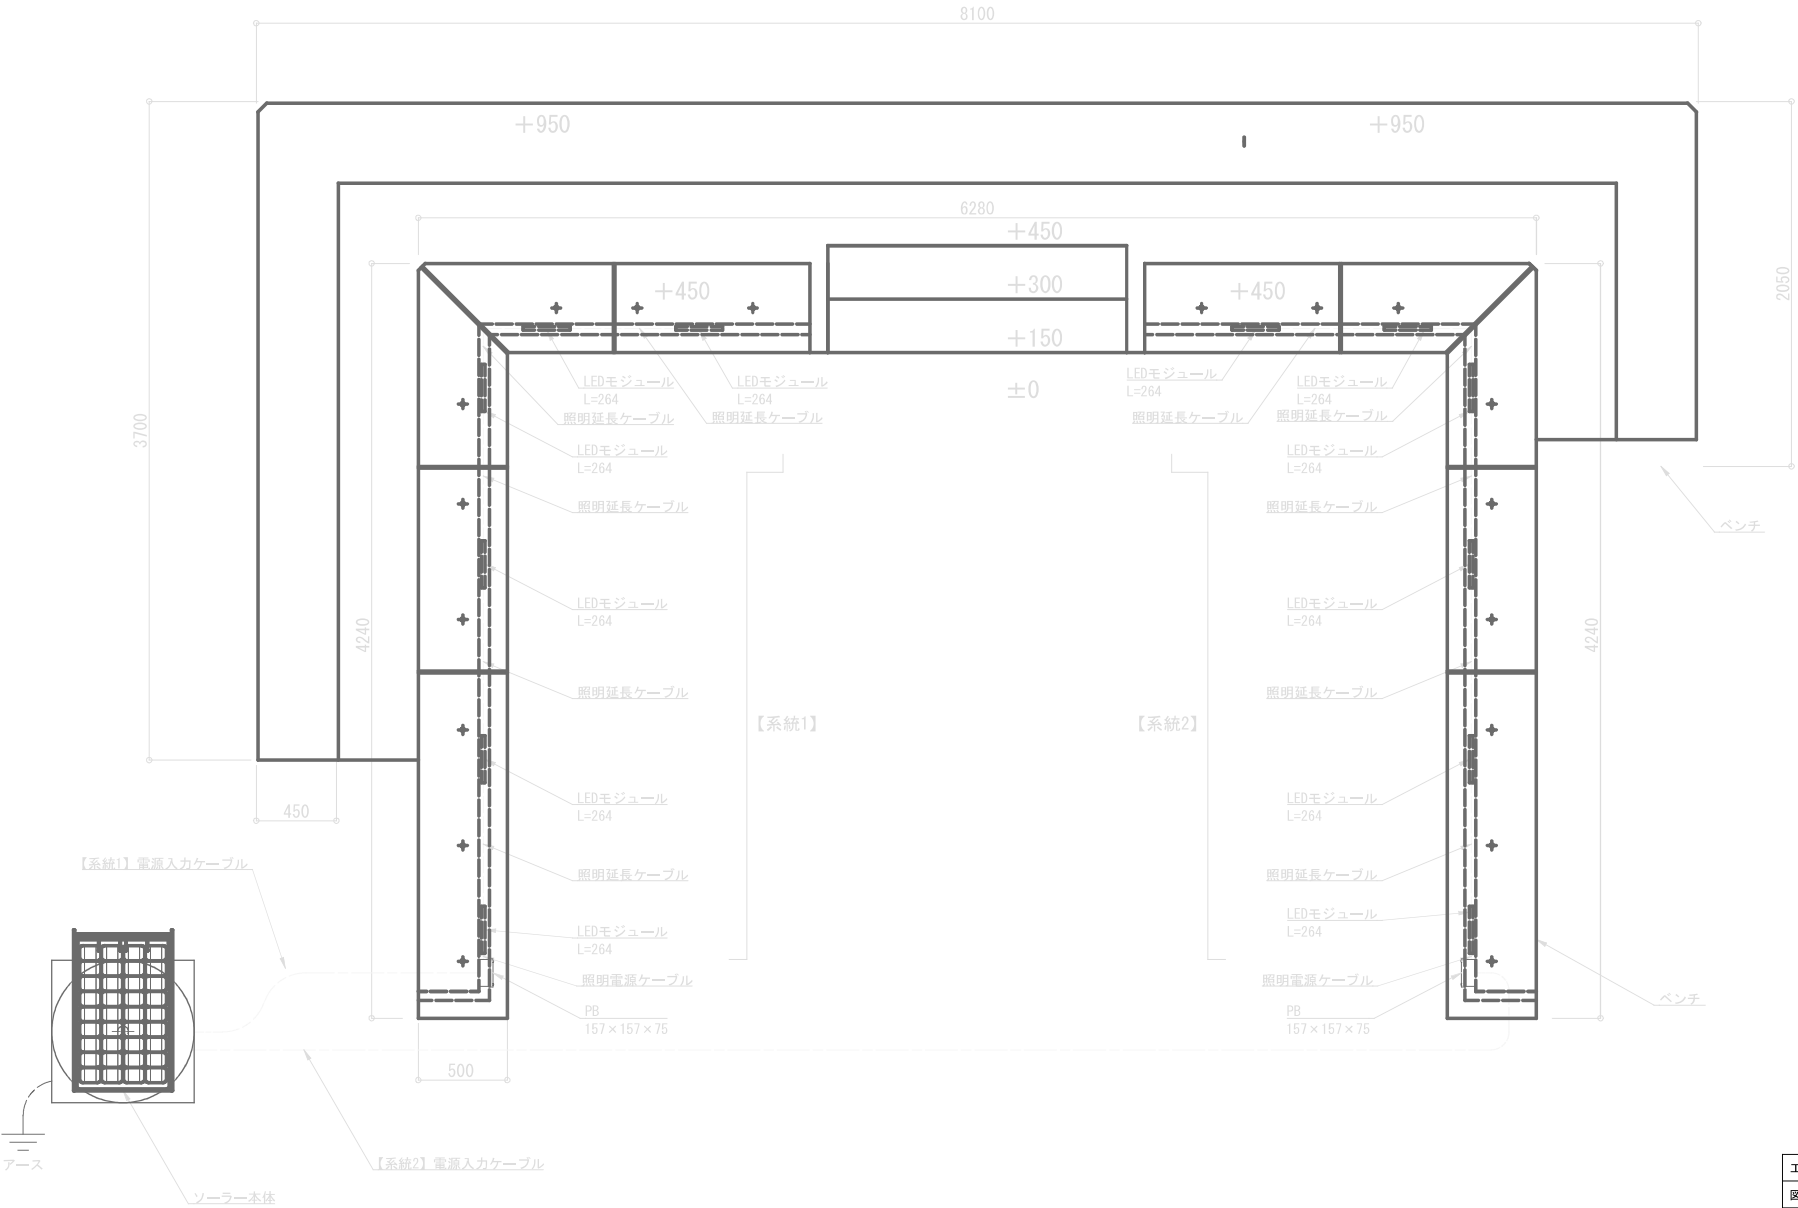








工事名	大磯高尾 1号線史跡等整備工事		
図面名	詳細図-7：施設		
作成年月日	令和 7 年 3 月		
縮尺	S=1:30 (A3) S=1:15 (A1)	図面番号	25/28
受注者名			
事業者名	神奈川県中郡大磯町		

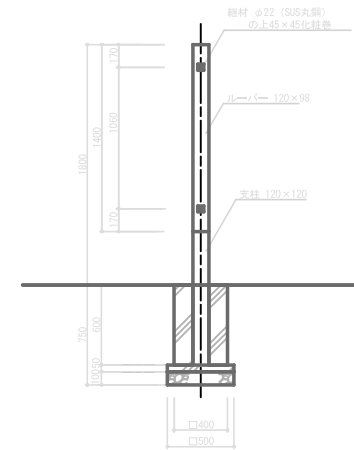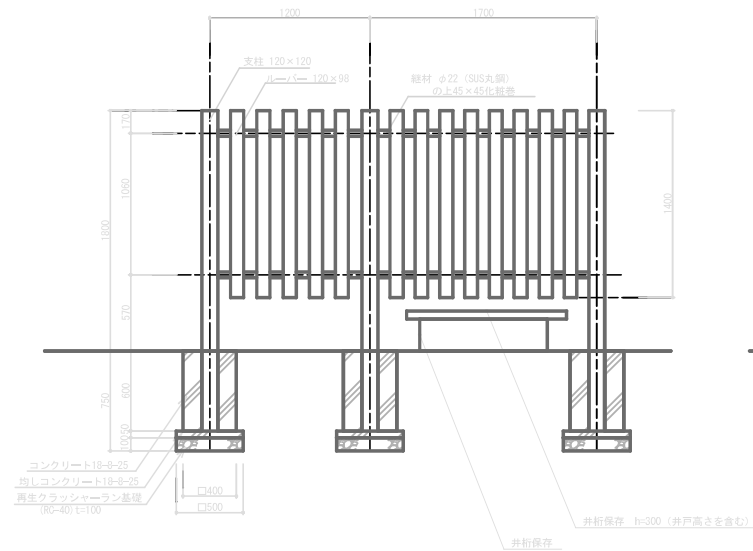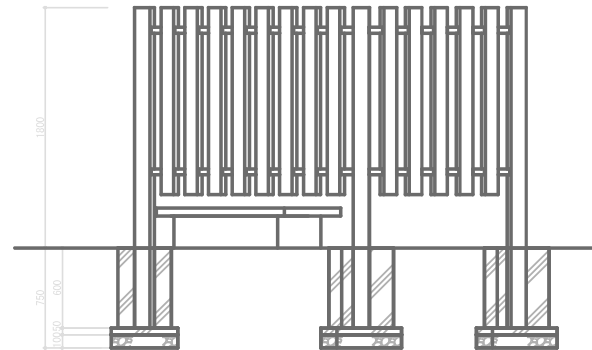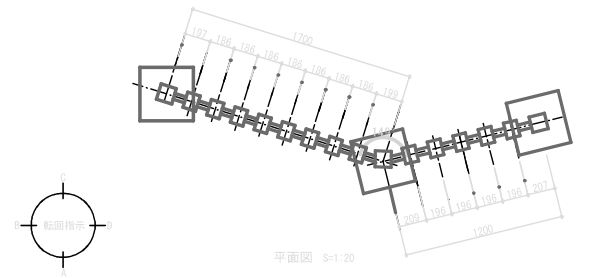

工事名	大磯高麗1号線史跡等整備工事		
図面名	詳細図-8：施設		
作成年月日	令和7年3月		
縮尺	S=1:40 (A3) S=1:20 (A1)	図面番号	26/28
受注者名			
事業者名	神奈川県中郡大磯町		

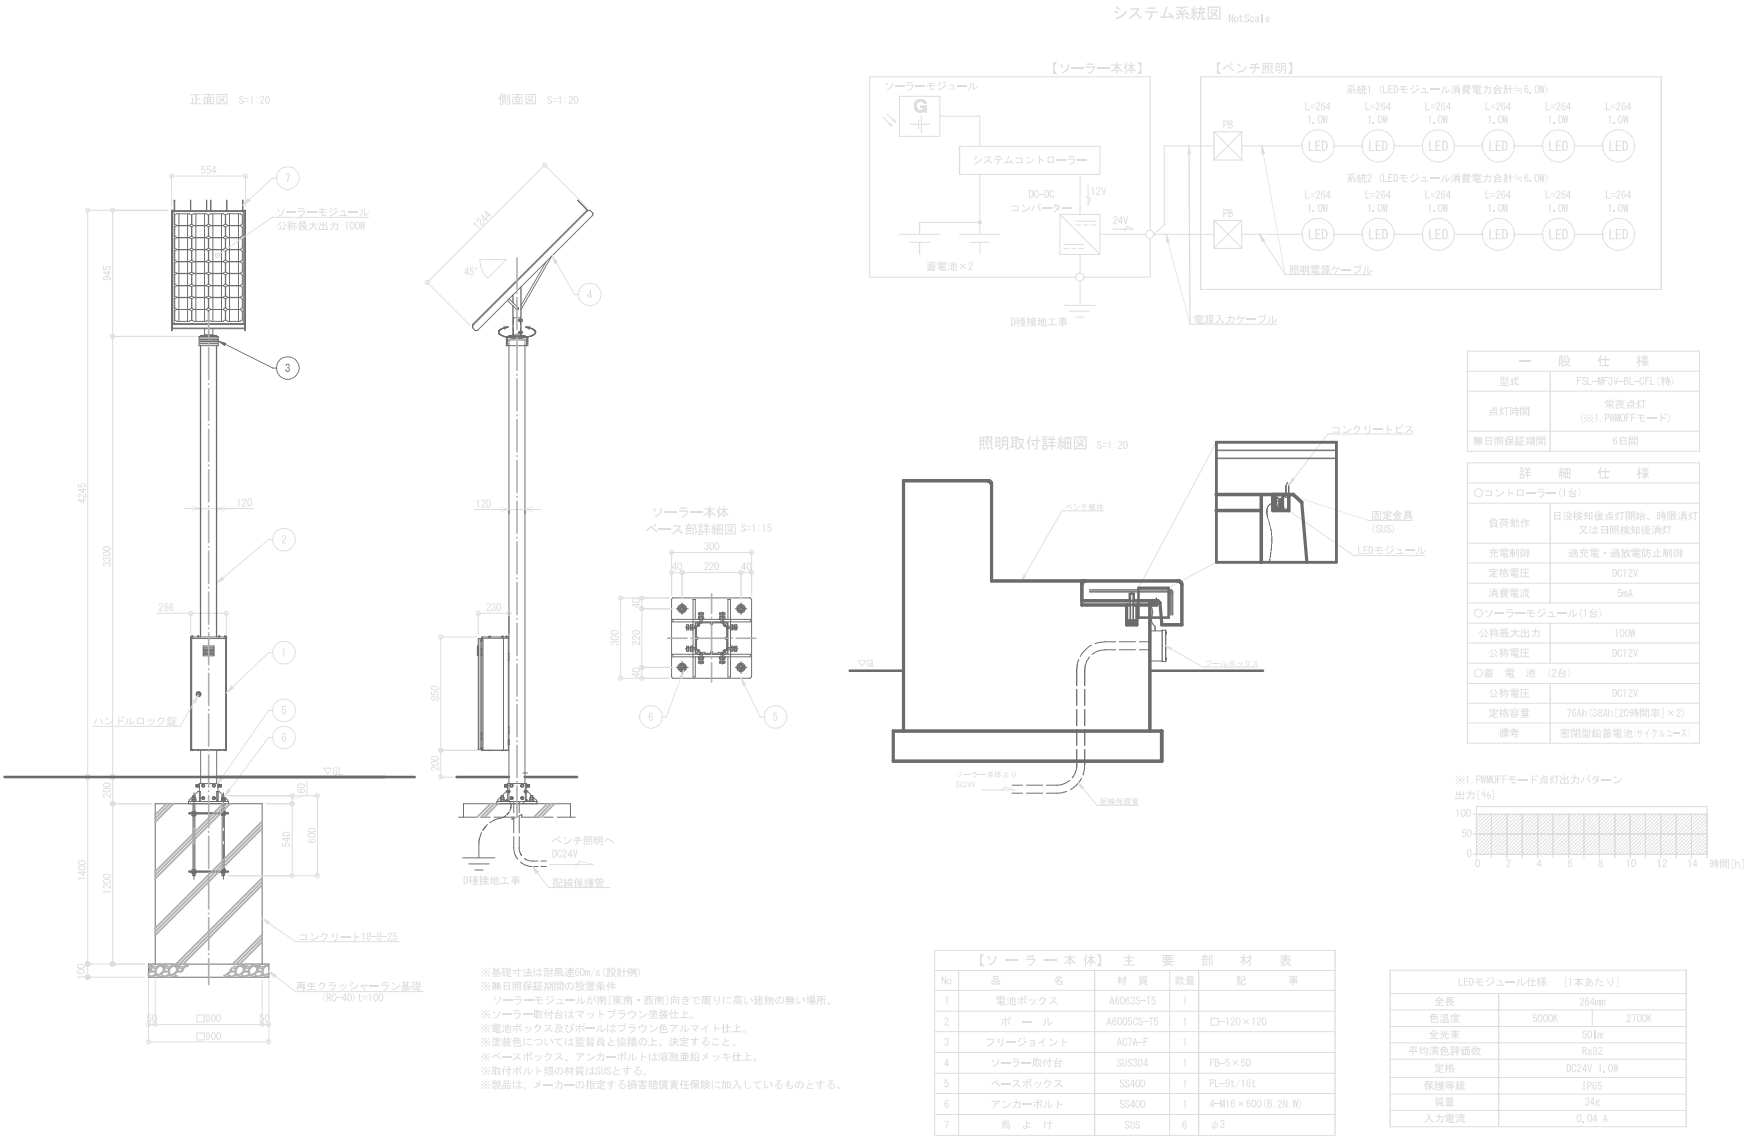

工事名	大磯高尾1号線史跡等整備工事		
図面名	詳細図-9：電気設備		
作成年月日	令和7年3月		
縮尺	図示	図面番号	27/28
受注者名			
事業者名	神奈川県中郡大磯町		

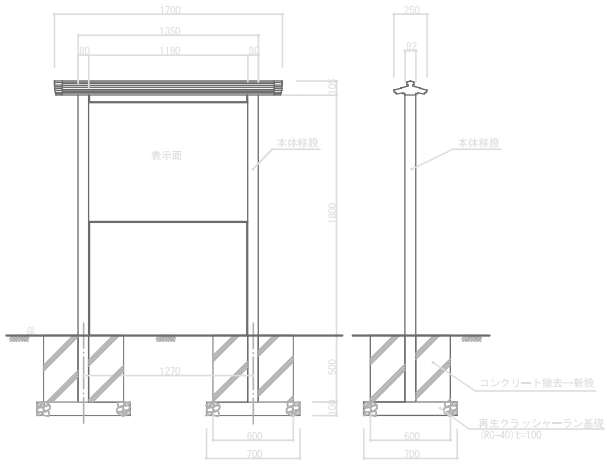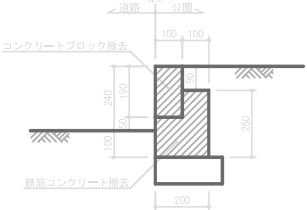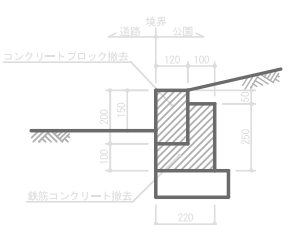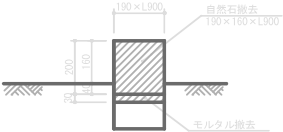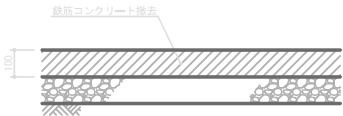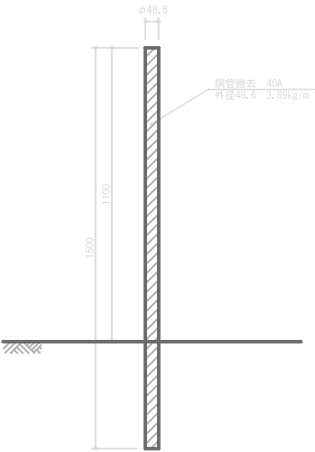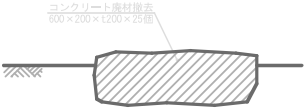サイン移設1:20	コンクリートブロック-1撤去1:10	コンクリートブロック-2撤去1:10	石縁石撤去1:10																								
 <p>断面詳細図</p>																											
	コンクリート舗装撤去1:10	ボール撤去1:10																									
																											
	コンクリート廃材撤去1:10																										
			<table border="1"><tr><td>工事名</td><td colspan="3">大磯高尾1号線史跡等整備工事</td></tr><tr><td>図面名</td><td colspan="3">詳細図-10：移設・撤去</td></tr><tr><td>作成年月日</td><td colspan="3">令和7年3月</td></tr><tr><td>縮尺</td><td>図示</td><td>図面番号</td><td>28/28</td></tr><tr><td>受注者名</td><td colspan="3"></td></tr><tr><td>事業者名</td><td colspan="3">神奈川県中郡大磯町</td></tr></table>	工事名	大磯高尾1号線史跡等整備工事			図面名	詳細図-10：移設・撤去			作成年月日	令和7年3月			縮尺	図示	図面番号	28/28	受注者名				事業者名	神奈川県中郡大磯町		
工事名	大磯高尾1号線史跡等整備工事																										
図面名	詳細図-10：移設・撤去																										
作成年月日	令和7年3月																										
縮尺	図示	図面番号	28/28																								
受注者名																											
事業者名	神奈川県中郡大磯町																										