



平面図 縮尺 1:500

(雨水)

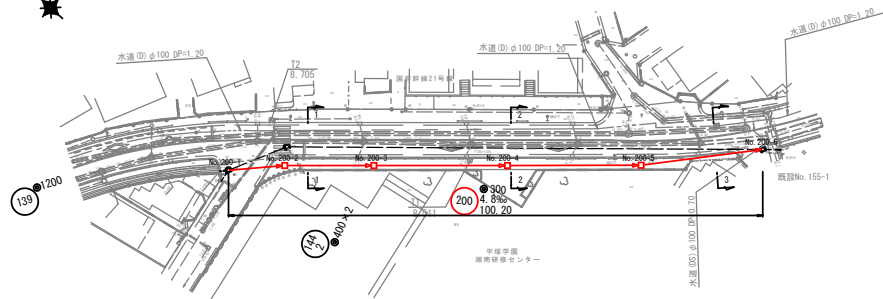


縦断面図 縮尺 縦1:100 横1:500

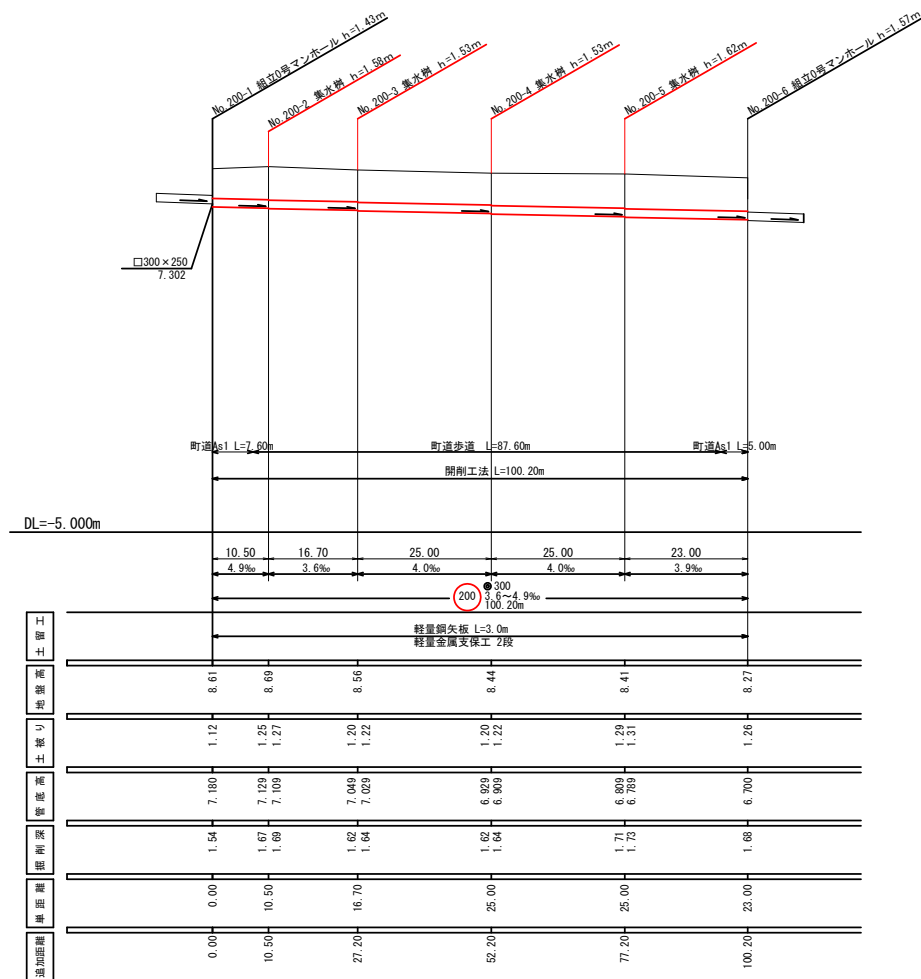


横断面図 縮尺 1:50


1 - 1

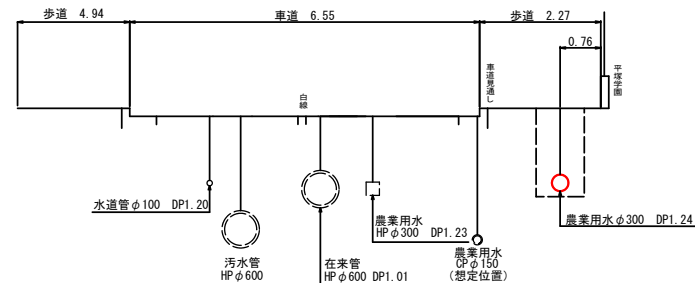


2 - 2

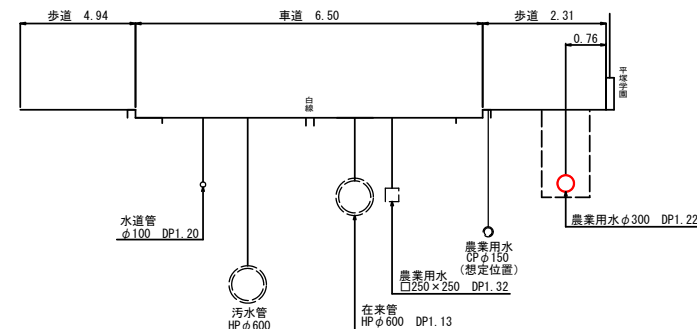

3 - 3

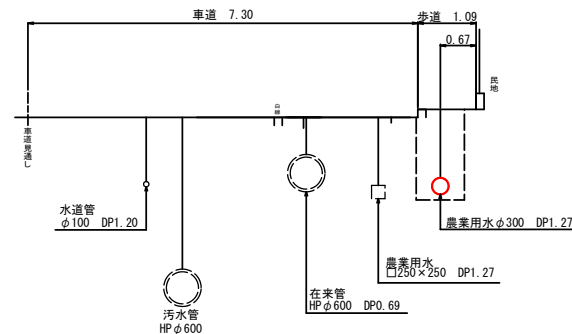

案内図 縮尺=1:5000

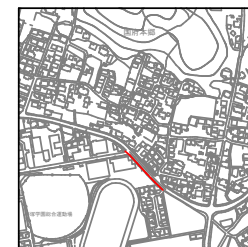

145 200

工 事 名	雨水管整備工事 (その3)
処理区分名	不動川排水区
施 工 位 置	大機町 国府本郷 地内
図 面 名	平面図・縦断面図・横断面図
縮 尺	図 示
図 面 番 号	1
神 奈 川 県 中 郡 大 機 町 役 場	