



平面図

縮尺 1:250

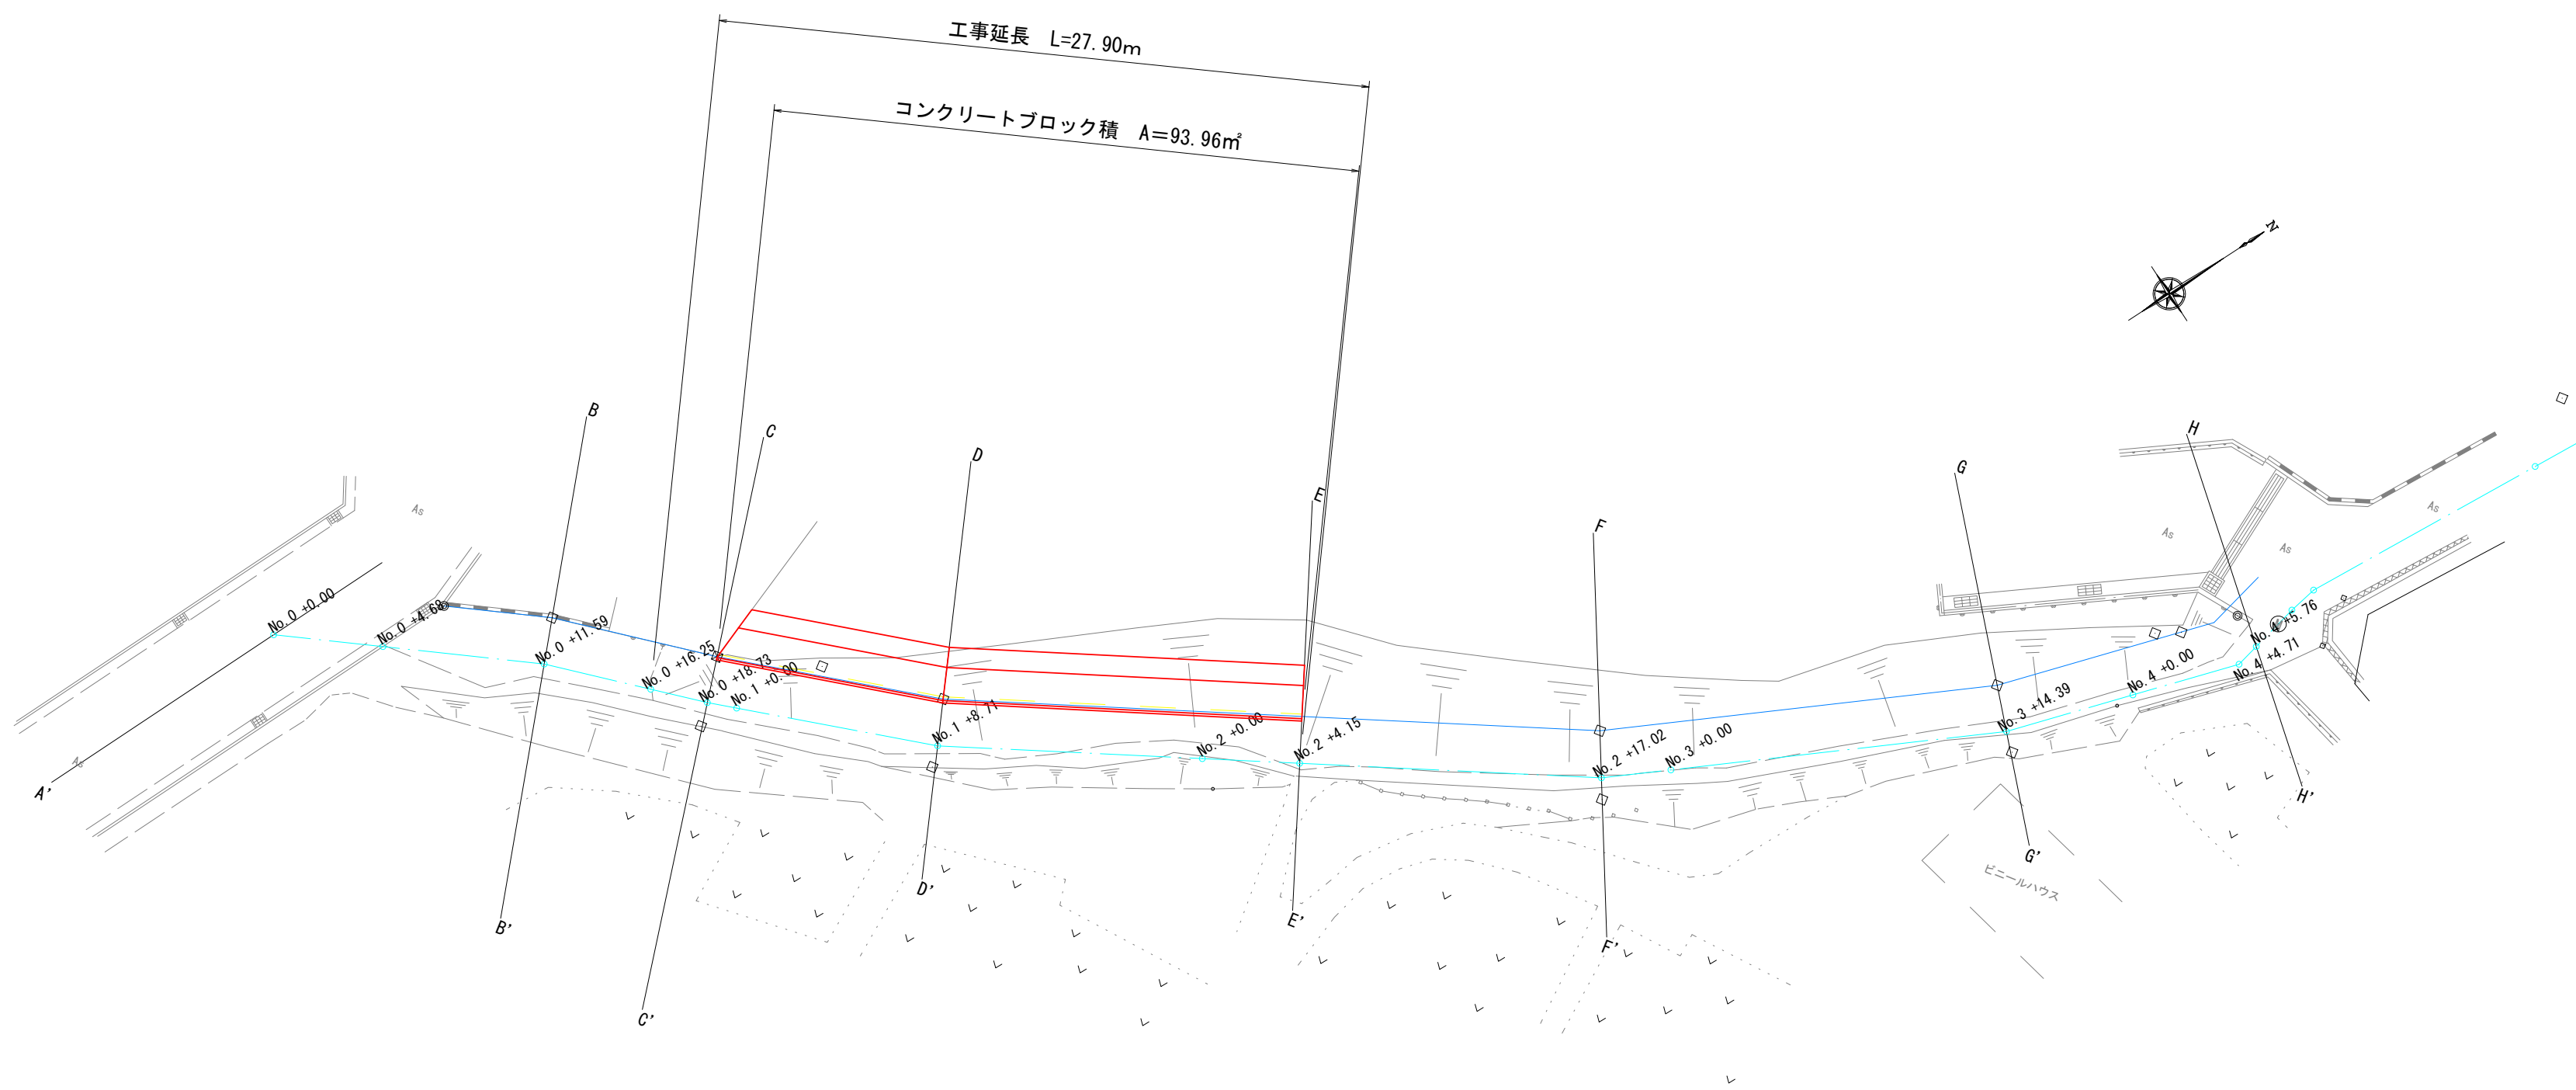

縦断図


縮尺 縦 1:100  
横 1:250

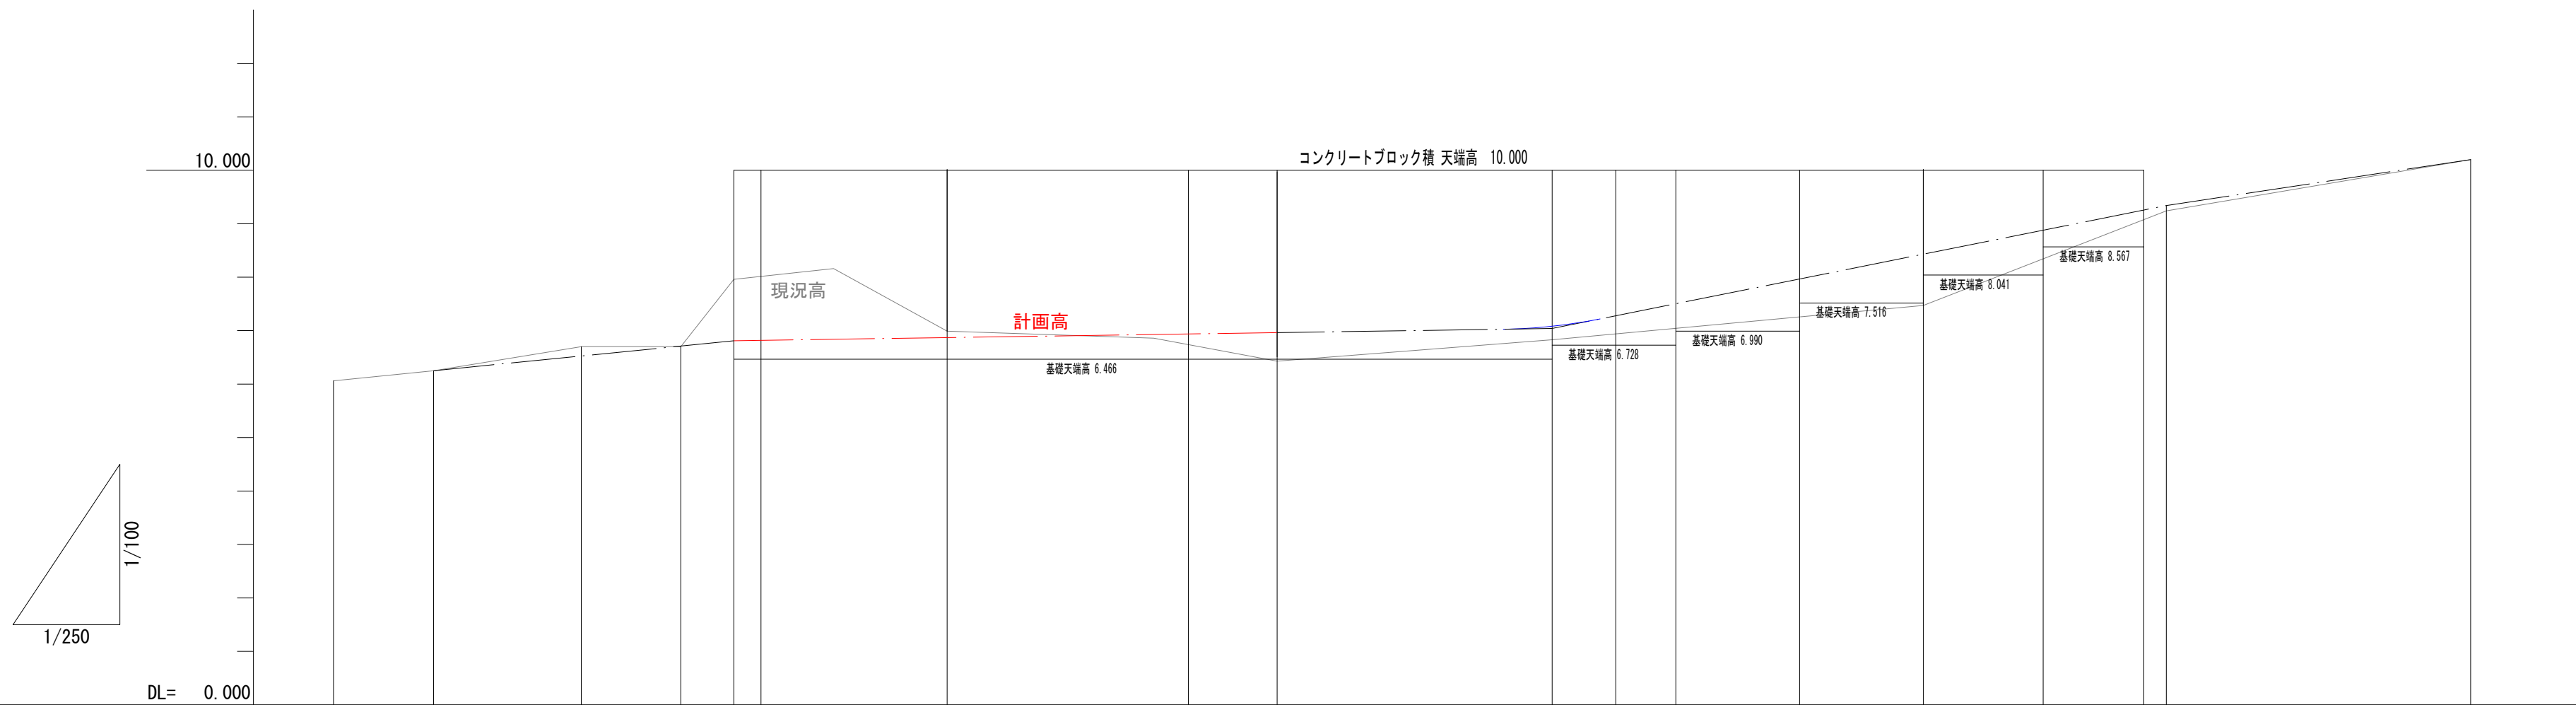


測 点	区 間 距 離	追 加 距 離	地 盤 高	切 土	盛 土	計 画 高	勾 配 図
No. 0 + 0.00— (A-A'断面)	0.000	0.000	6.060			-	
No. 0 + 4.69—	4.690	4.690	6.250			6.250	
No. 0 +11.59— (B-B'断面)	6.910	11.590	6.700			6.520	
No. 0 +16.25—	4.660	16.250	-			-	
No. 0 +18.73— (C-C'断面)	2.480	18.730	7.960			6.810	
No. 1 + 0.00—	1.270	20.000	-			6.820	
No. 1 + 8.71— (D-D'断面)	8.710	28.710	6.990			6.870	
No. 2 + 0.00—	11.290	40.000	-			6.940	
No. 2 + 4.15— (E-E'断面)	4.150	44.150	6.430			6.960	
No. 2 +17.02— (F-F'断面)	12.870	57.020	6.830			7.040	
No. 3 + 0.00—	2.980	60.000	-			7.280	
No. 3 + 2.81—	2.810	62.810	-			7.500	
No. 3 + 8.60—	5.790	68.600	-			7.970	
No. 3 +14.39— (G-G'断面)	5.790	74.390	7.470			8.420	
No. 4 + 0.00—	5.610	80.000	-			8.880	
No. 4 + 4.71— No. 4 + 5.79— (H-H'断面)	4.710 1.060	84.710 85.760	- 9.240			9.260 9.340	
No. 5 + 0.00—	14.240	100.00	10.200			-	

件名	狭あい道路整備工事		
所在	大磯町	国府新宿	地内
図面名	平面図・縦断図		
縮尺	図示	図面番号	1 / 3
設計年月日	令和	年	月 日
大磯町都市建設部道路課			

## 縮尺 1:100

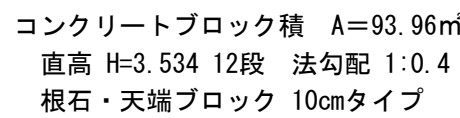

## 縮尺 1:30

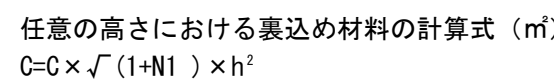


(1m当り)

大磯町都市建設部道路課

C-C'

GH=7.96  
FH=6.81

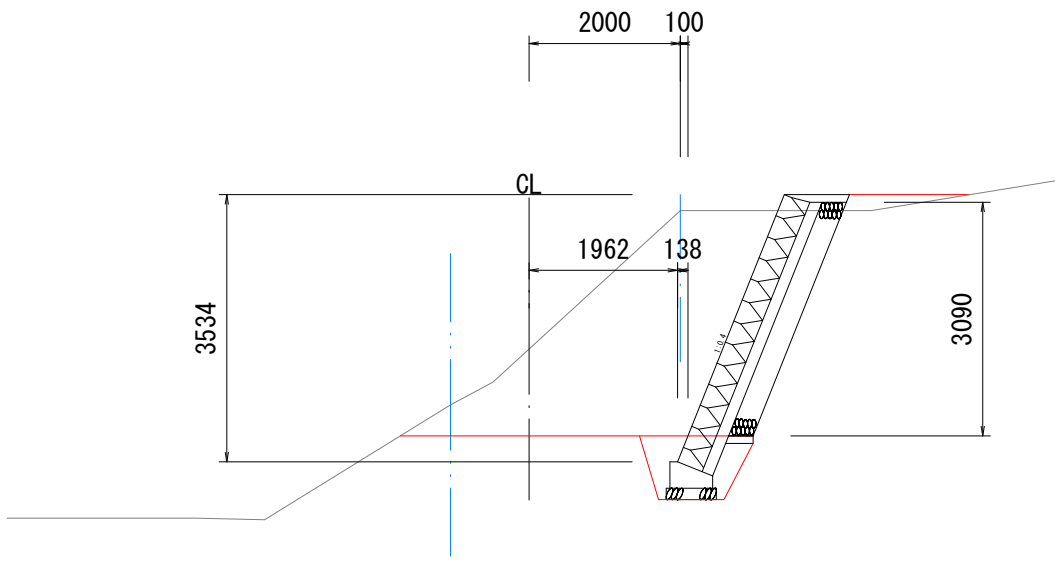


種 別	面 積
掘 削	9.67㎡
床 掘	1.02㎡
埋 戻	0.49㎡
盛 土	0.21㎡
-	- ㎡
裏込碎石	1.00㎡
-	- ㎡

DL=0.00

F-F'

GH=6.83  
FH=7.04

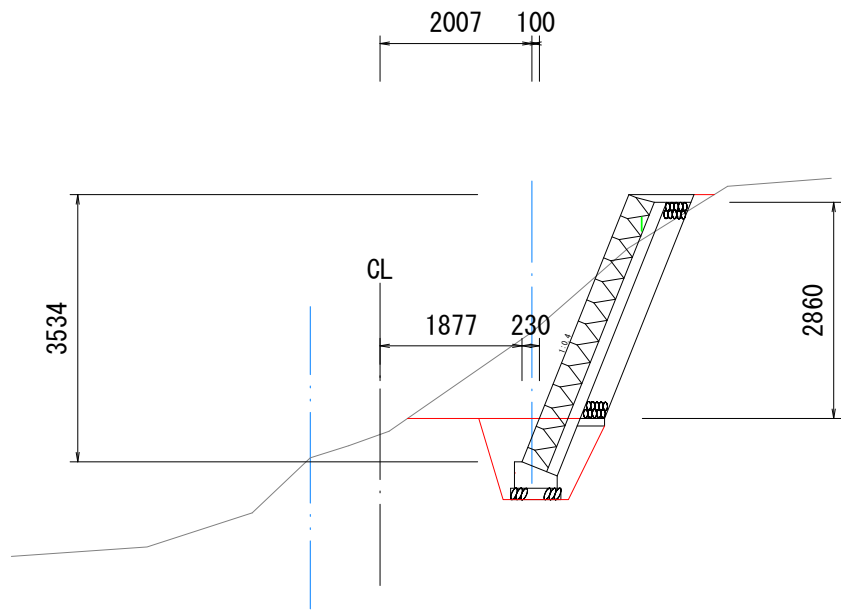


種 別	面 積
掘 削	3.55㎡
床 掘	1.38㎡
埋 戻	0.73㎡
盛 土	0.03㎡
-	- ㎡
裏込碎石	0.92㎡
-	- ㎡

DL=0.00

H-H'

GH=9.24  
FH=9.34

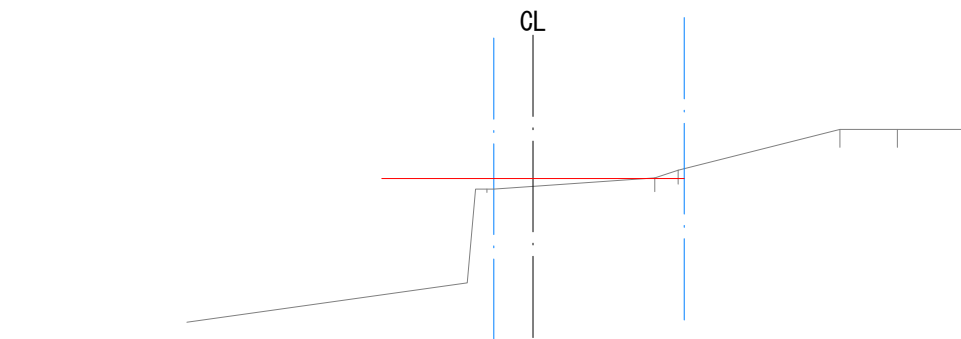


DL=5.00

種 別	面 積
掘 削	0.00㎡
床 掘	0.00㎡
埋 戻	0.00㎡
盛 土	0.00㎡
-	- ㎡
裏込碎石	0.00㎡
-	- ㎡

B-B'


GH=6.70  
FH=6.53

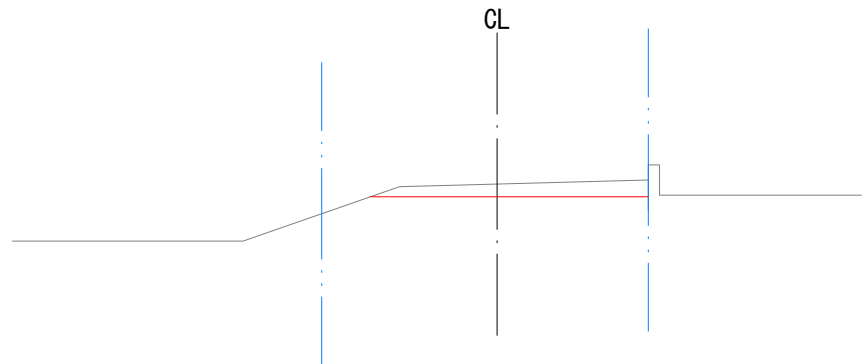

DL=0.00

E-E'

GH=6.43  
FH=6.96

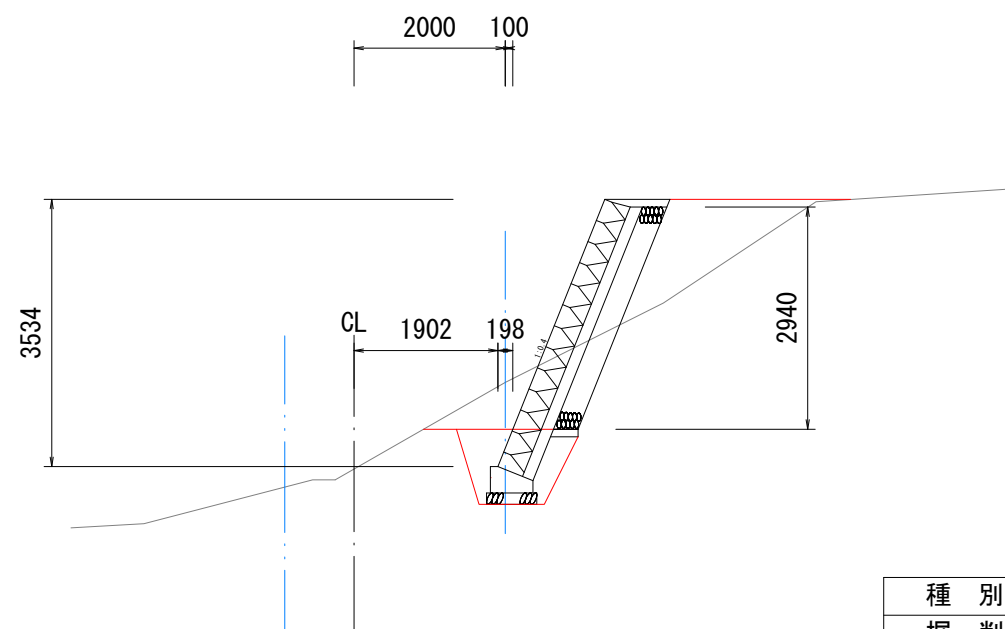


種 別	面 積
掘 削	1.47㎡
床 掘	1.25㎡
埋 戻	0.65㎡
盛 土	1.74㎡
-	- ㎡
裏込碎石	0.95㎡
-	- ㎡

DL=0.00

G-G'

GH=7.47  
FH=8.43

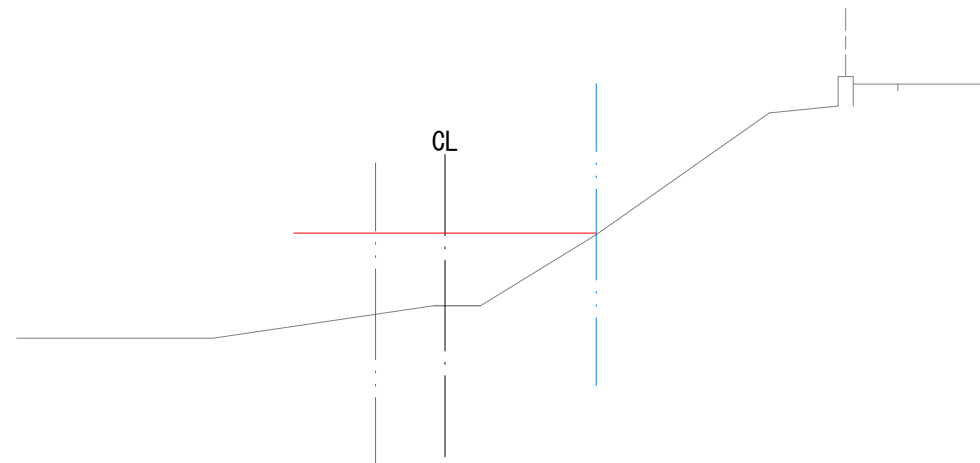


DL=0.00

種 別	面 積
掘 削	0.00㎡
床 掘	0.00㎡
埋 戻	0.00㎡
盛 土	0.00㎡
-	- ㎡
裏込碎石	0.00㎡
-	- ㎡

A-A'


GH=6.06  
FH=

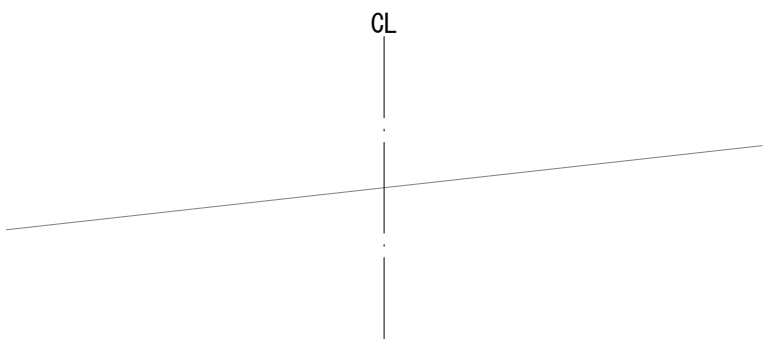

DL=0.00

D-D'

GH=6.99  
FH=6.87

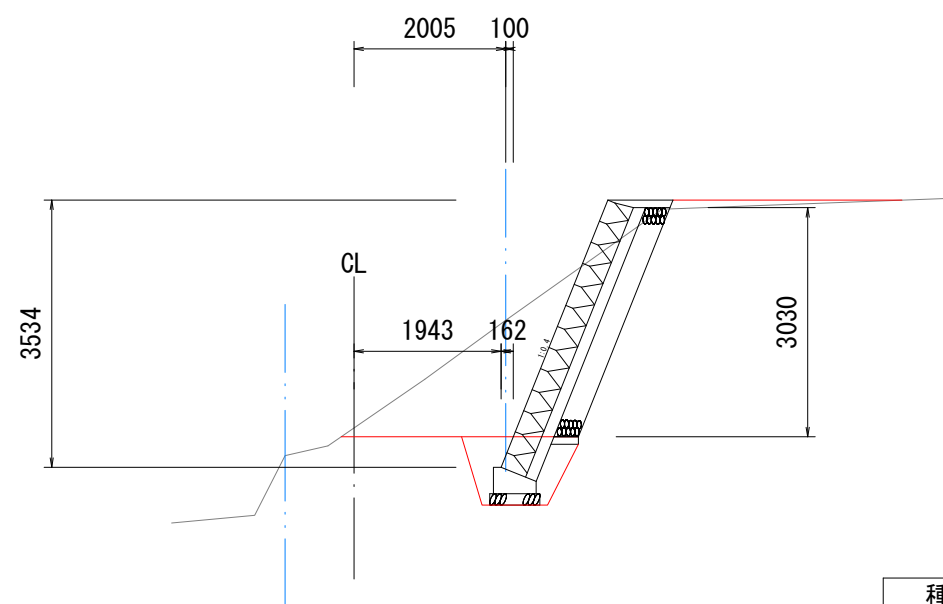

種 別	面 積
掘 削	4.84㎡
床 掘	1.11㎡
埋 戻	0.55㎡
盛 土	0.18㎡
-	- ㎡
裏込碎石	0.98㎡
-	- ㎡

DL=0.00

件 名	狭あい道路整備工事		
所 在	大磯町	国府新宿	地内
図 面 名	断面図		
縮 尺	1 : 100	図 面 番 号	3 / 3
設計年月日	令和	年	月 日
大磯町都市建設部道路課			