




平面図 縮尺 1:500

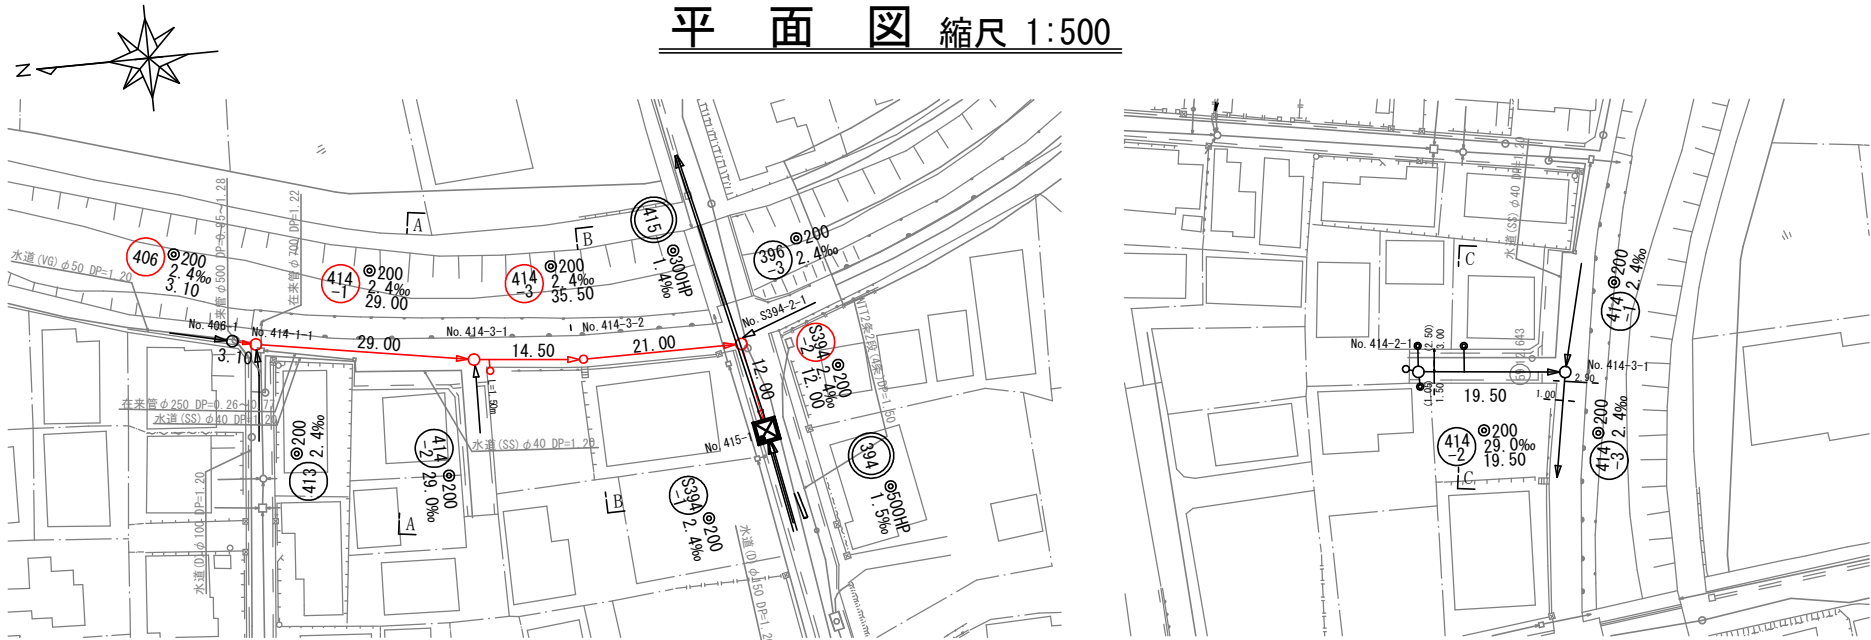


縦断面図 縮尺 縦1:100 横1:500

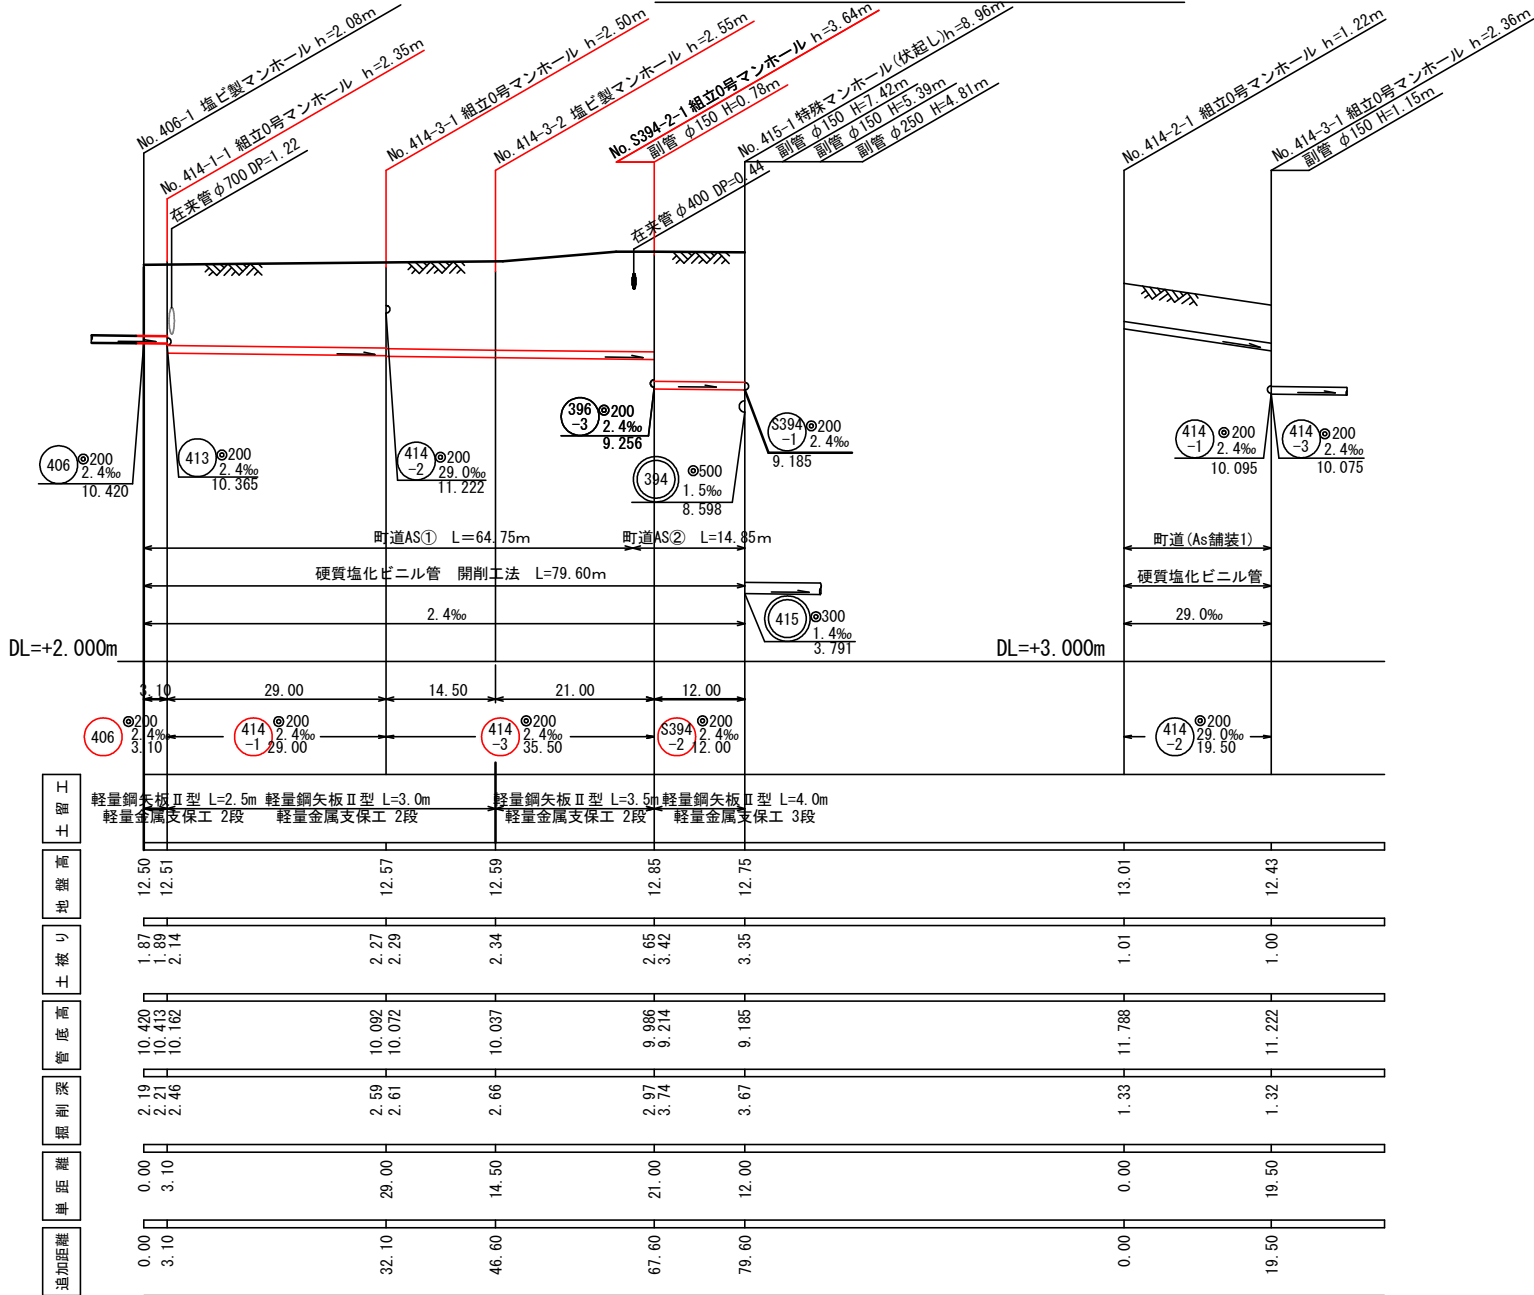

横断面図 縮尺 1:100

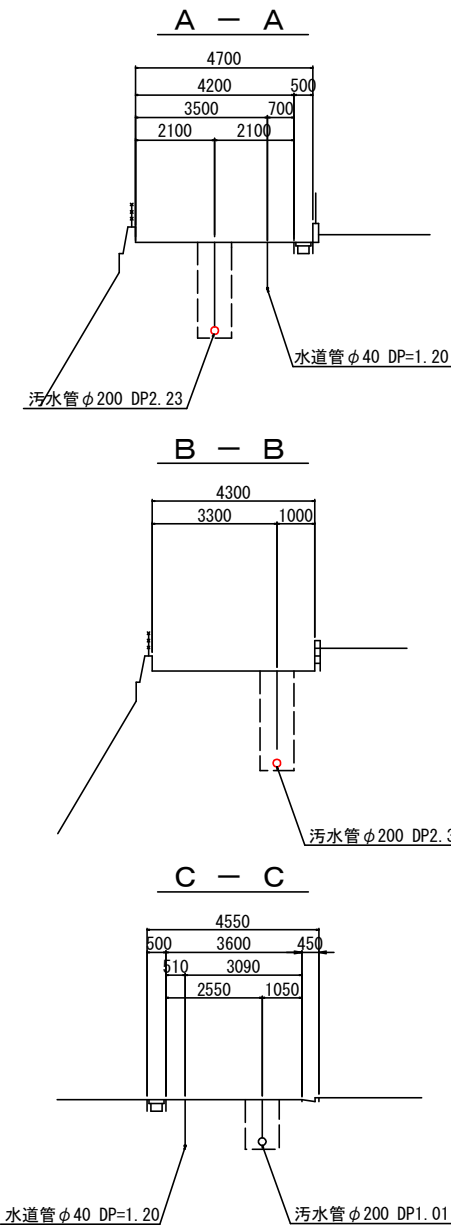

案内図 縮尺=1:5000

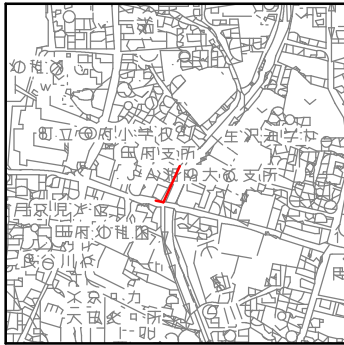

凡例

○	塩ビマンホール
○	0号マンホール
⊙	1号マンホール
⊗	2号マンホール
⊗	3号マンホール
公共汚水樹	
⊙	回収
①	回収(樹未記入)
○	未回収

工 事 名	汚水枝管線整備工事 (その1-11)
処理区分名	大 磯 38 処 理 分 区
施工位置	大磯町 月京 地内
図 面 名	平面図・縦断面図・横断面図
縮 尺	図 示 図面番号 1 / 1
神奈川県中郡大磯町役場	