

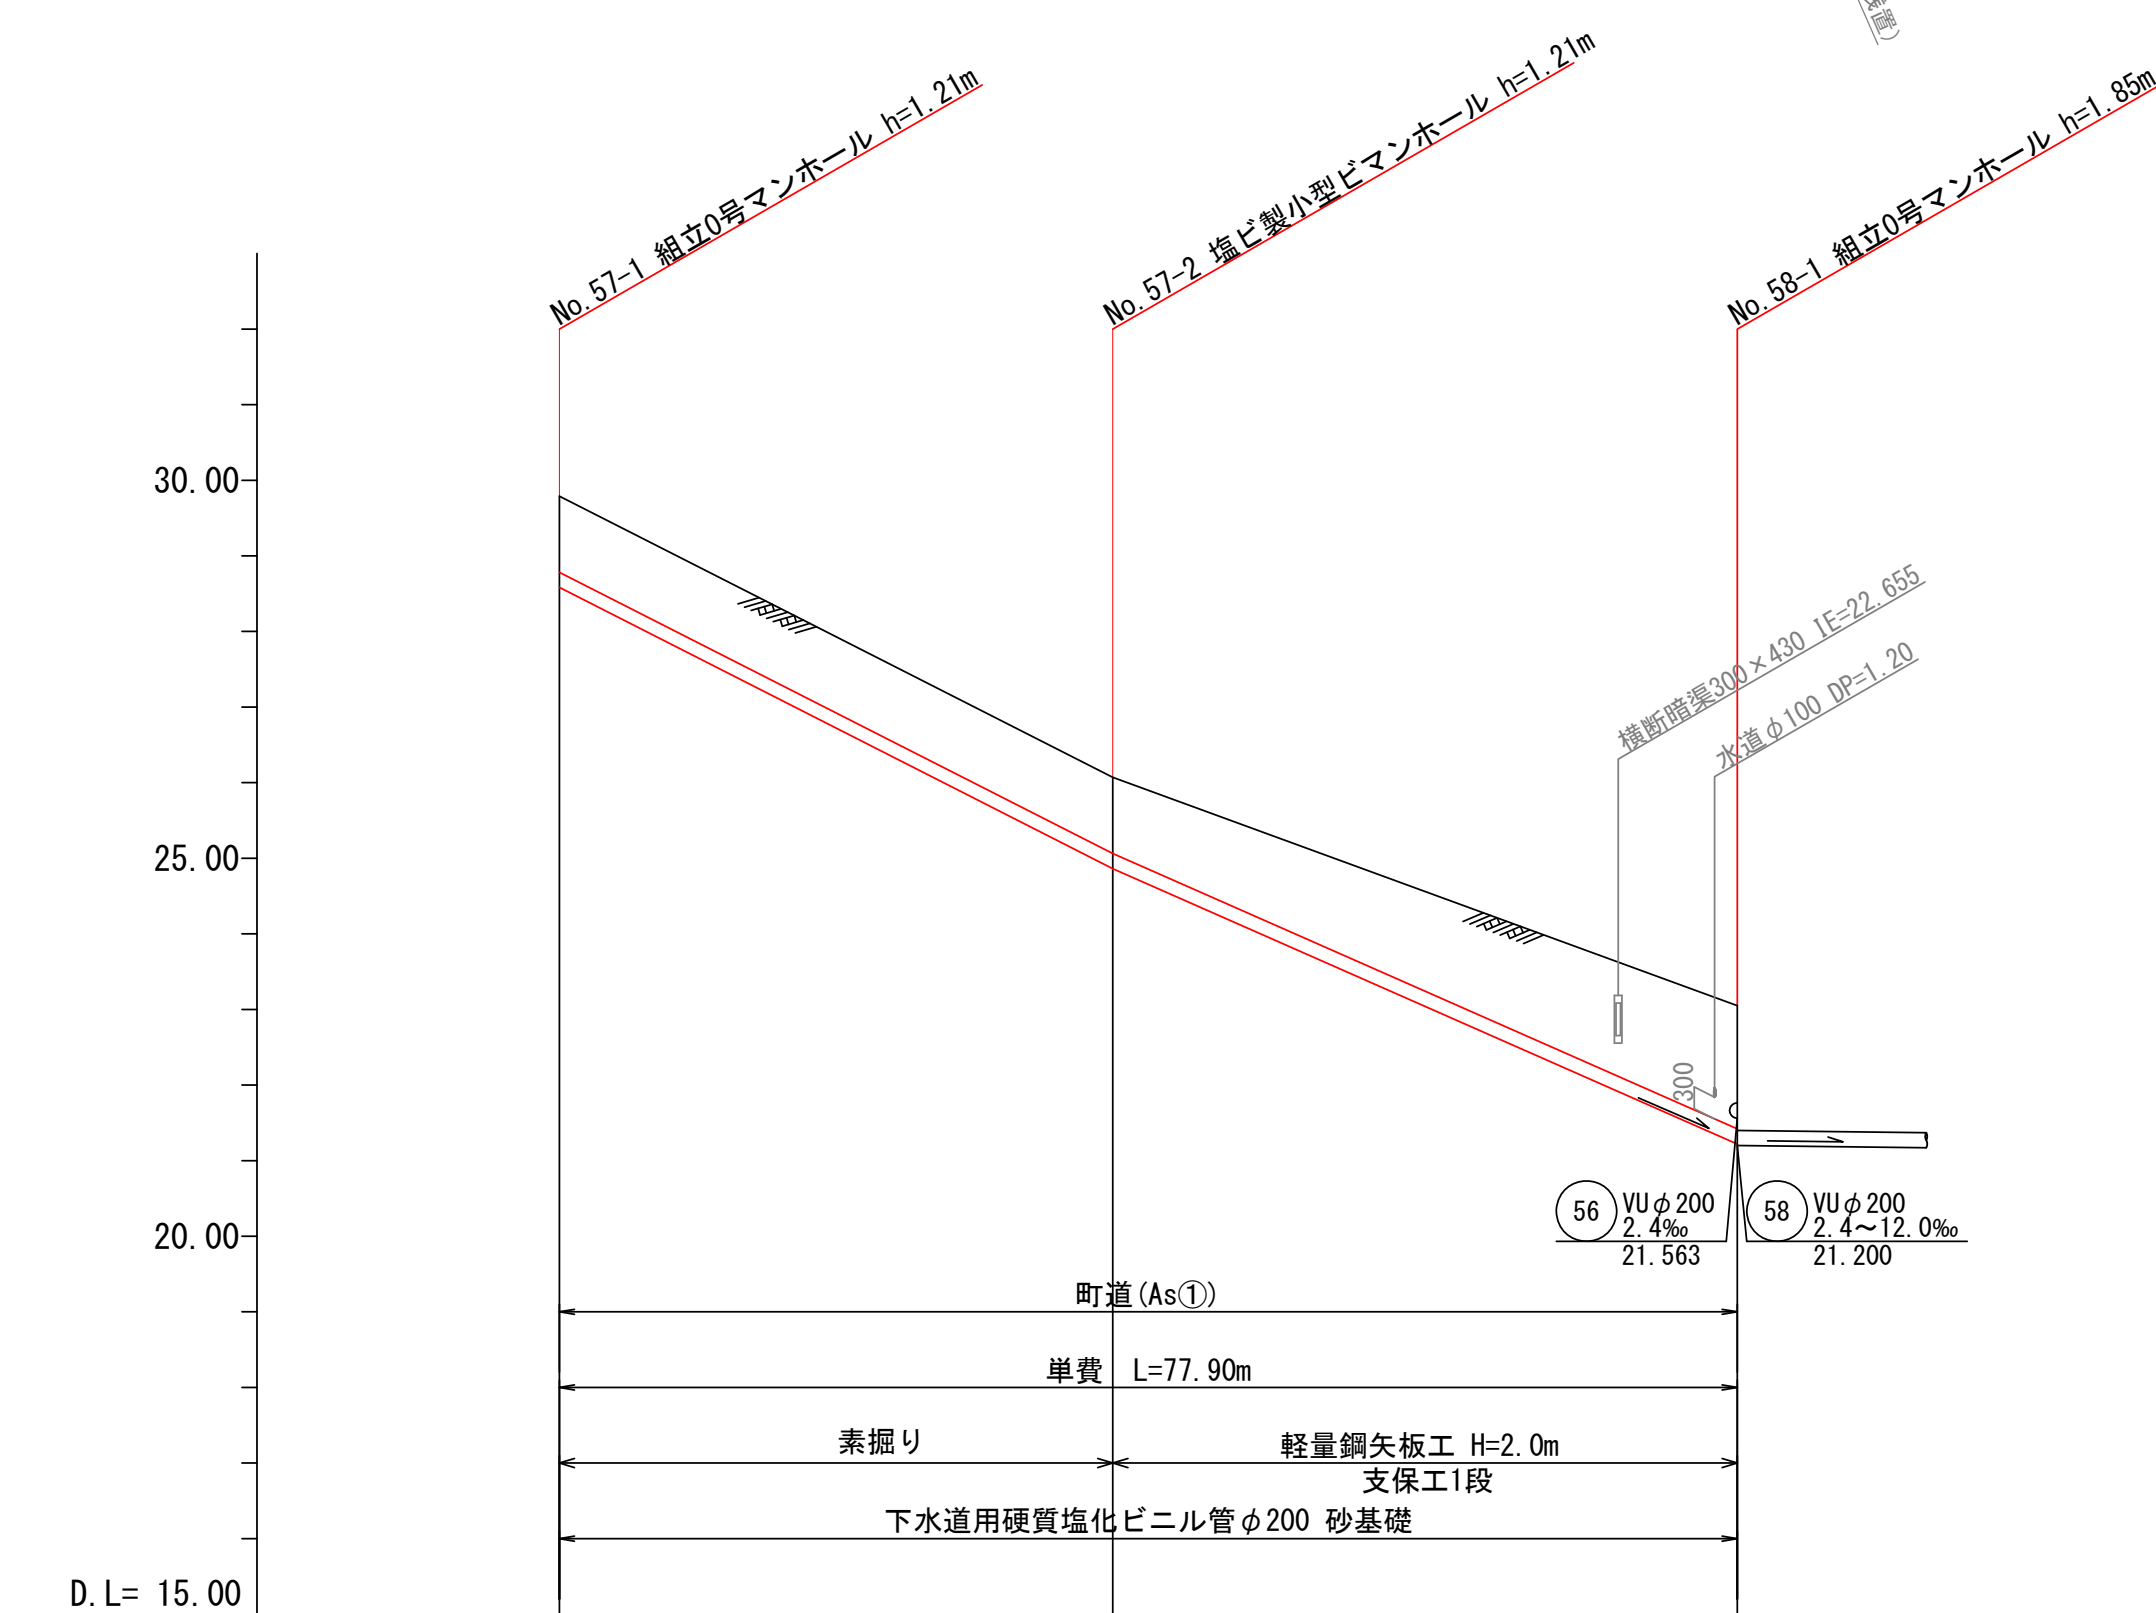


地盤高	26.63	26.68	26.55	26.60	26.49	25.21	24.50	23.94	23.46
土被	1.00	1.37	1.28	1.35	1.26	1.03	1.05	1.19	1.62
管底高	25.421	25.098	25.054	25.041	25.020	23.965	23.945	23.235	22.112
掘削深	1.32	1.69	1.60	1.67	1.58	1.35	1.37	1.51	1.94
単距離	0.00	3.80	18.20	5.50	7.50	20.80	11.50	13.10	14.90
追加距離	0.00	3.80	22.00	27.50	35.00	55.80	67.30	80.40	95.30

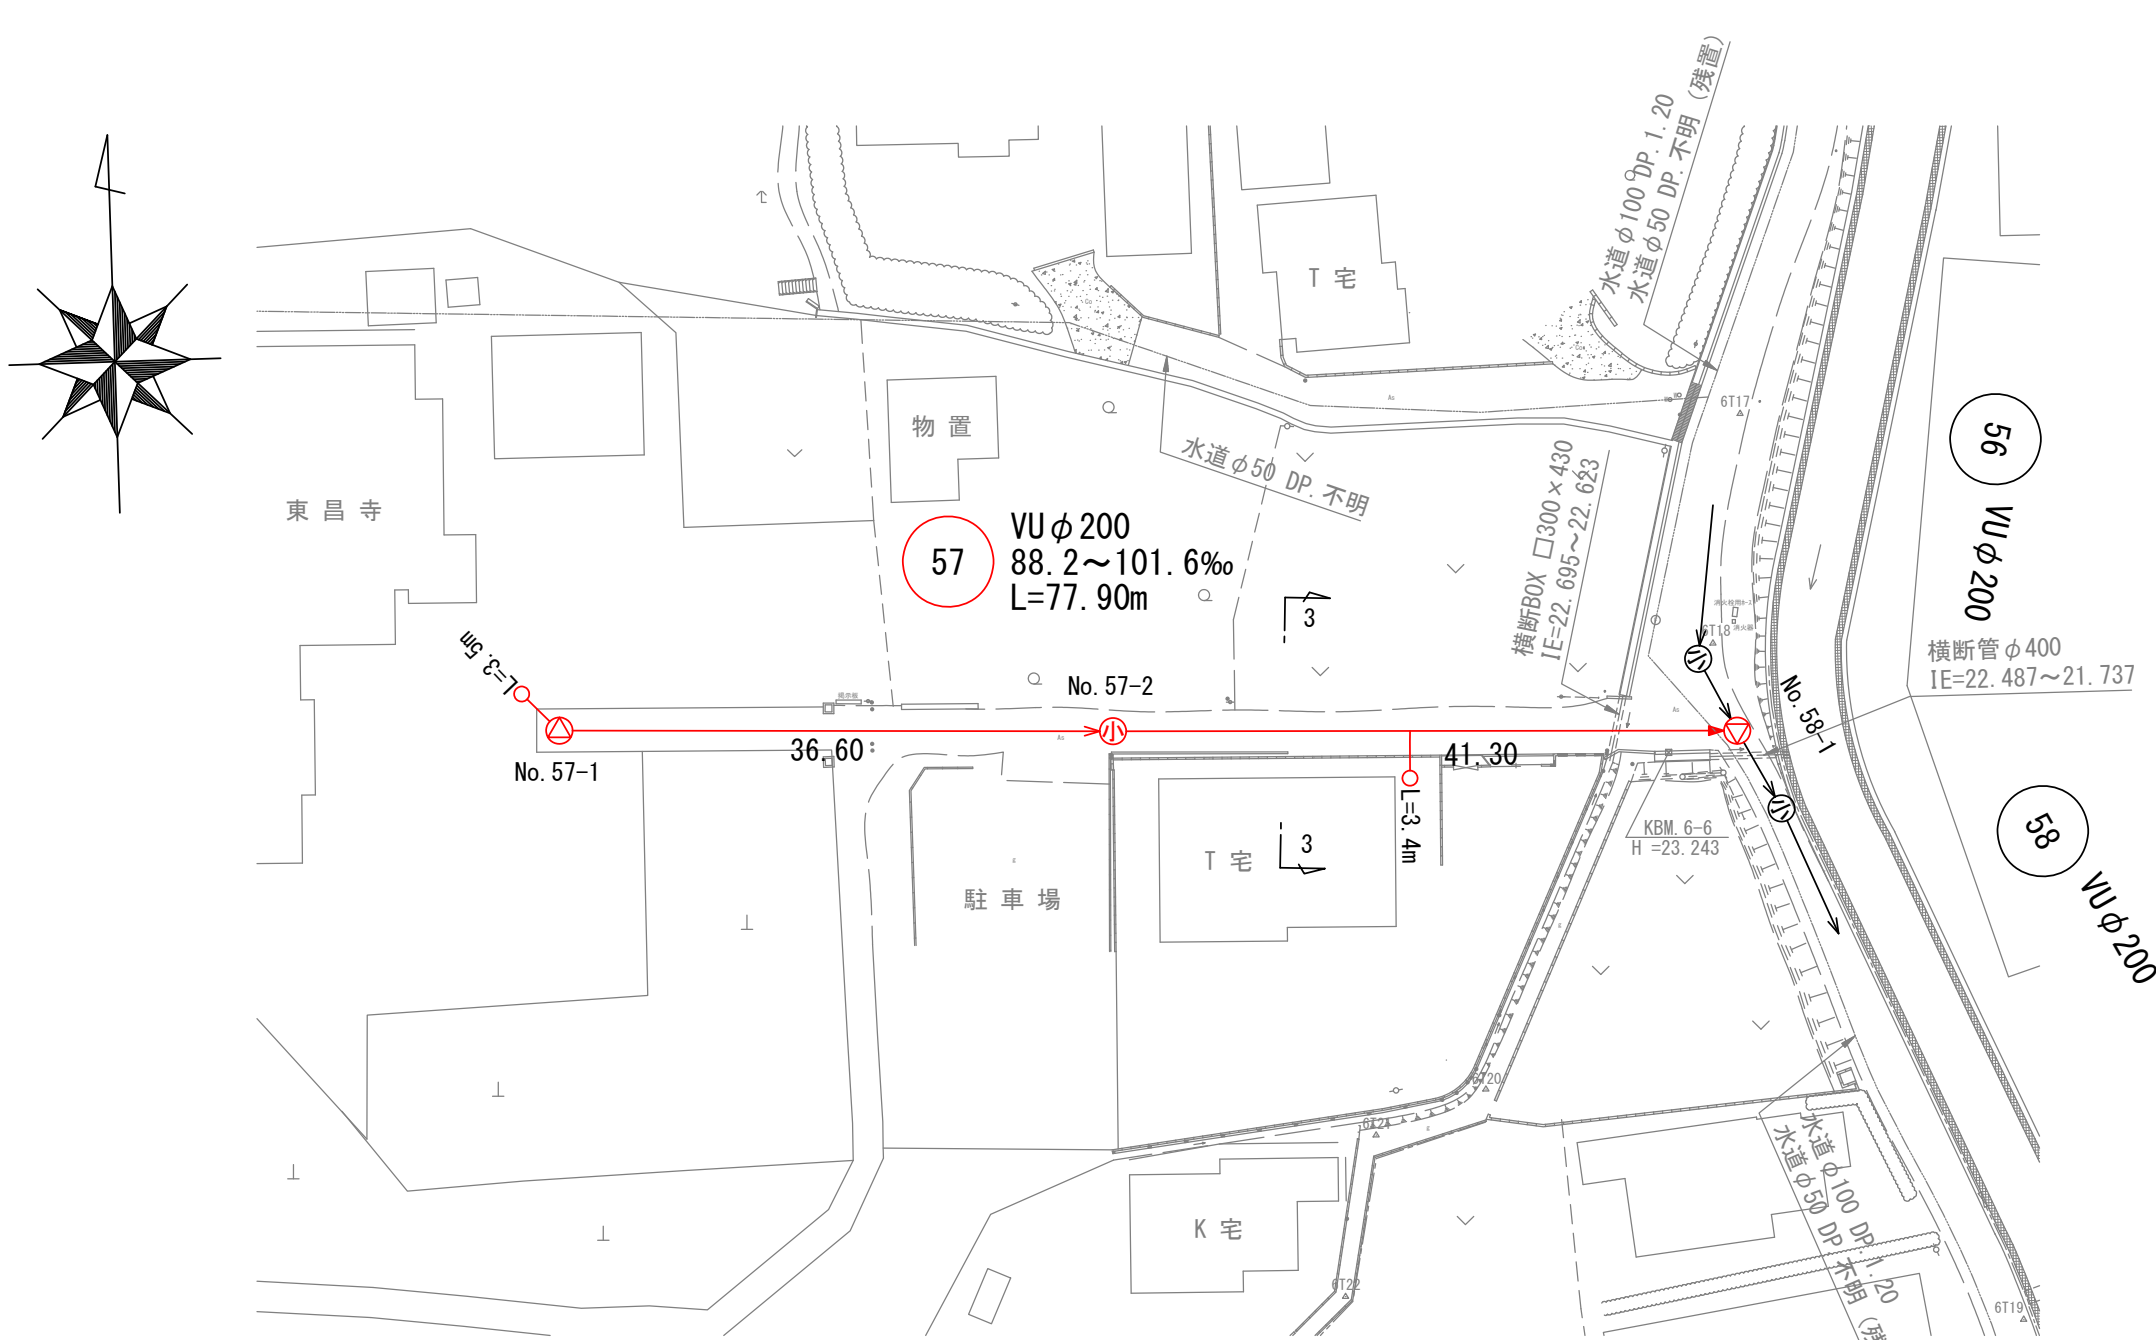

地盤高	26.63	26.68	26.55	26.60	26.49	25.21	24.50	23.94	23.46
土被	1.00	1.37	1.28	1.35	1.26	1.03	1.05	1.19	1.62
管底高	25.421	25.098	25.054	25.041	25.020	23.965	23.945	23.235	22.112
掘削深	1.32	1.69	1.60	1.67	1.58	1.35	1.37	1.51	1.94
単距離	0.00	3.80	18.20	5.50	7.50	20.80	11.50	13.10	14.90
追加距離	0.00	3.80	22.00	27.50	35.00	55.80	67.30	80.40	95.30

横断図 (1) 縮尺 1:100

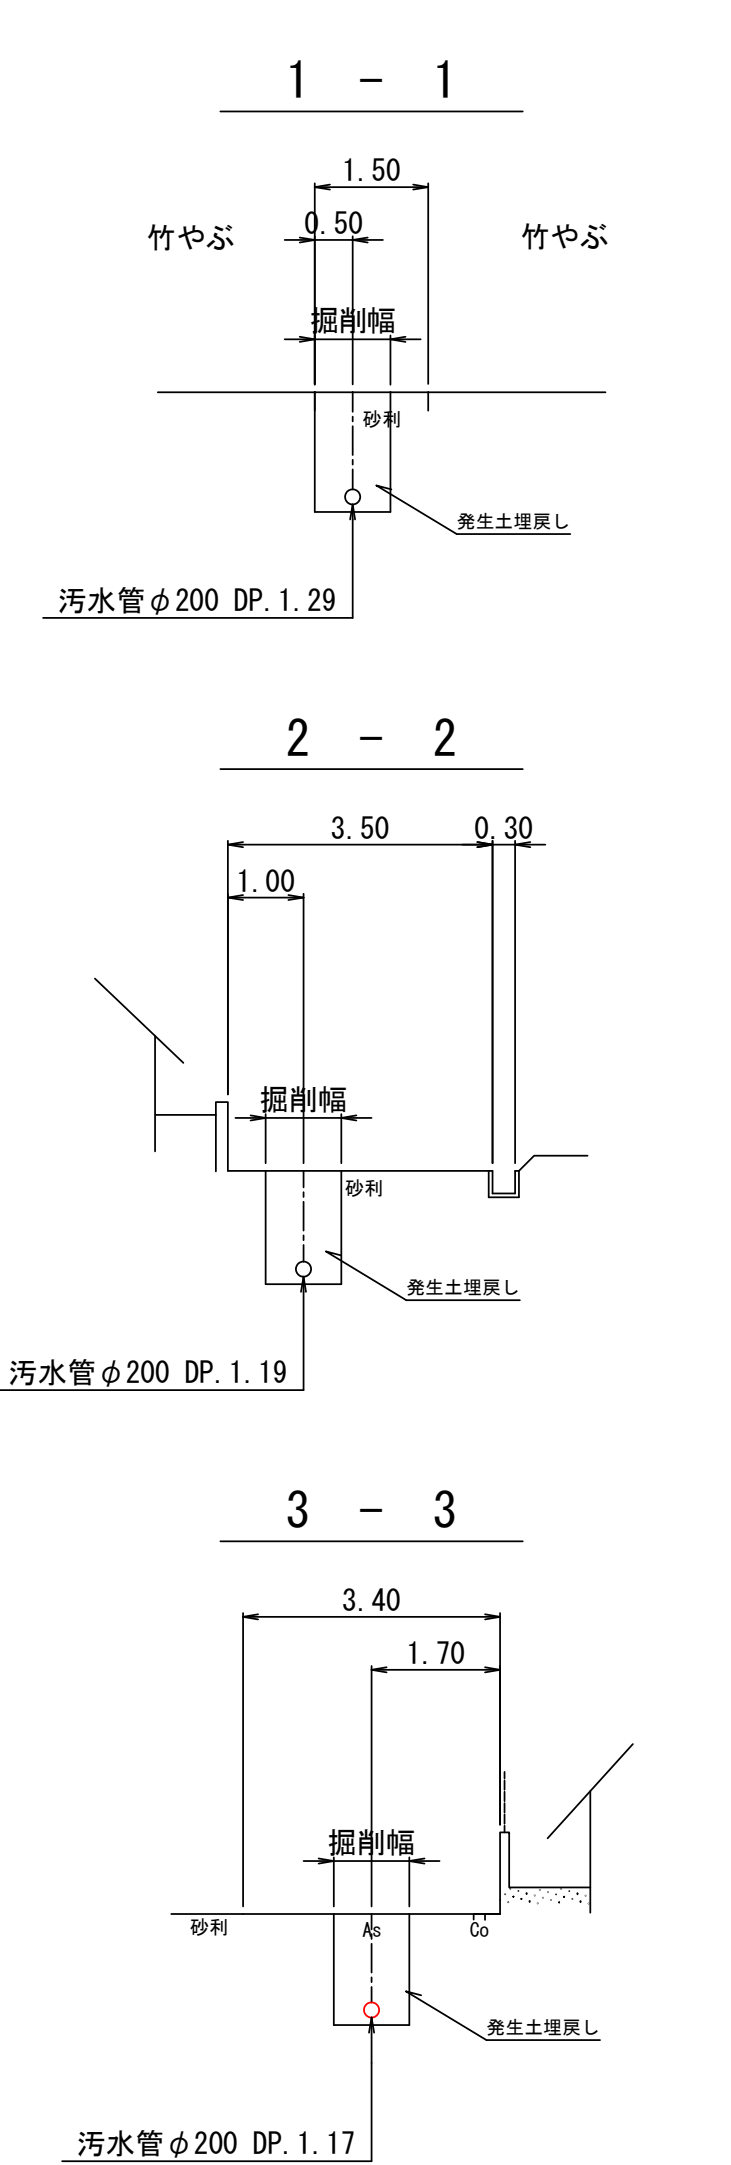








位置図 縮尺 1:5,000



55	57				
----	----	--	--	--	--

工 事 名	汚水枝管整備工事 (その1~4)			
処理分区名	大磯38処理分区			
施工位置	大磯町生沢地内			
図 面 名	平面図 (1)・縦断図 (1)・横断図 (1)			
縮 尺	図 示	図面番号	1	5
神奈川県中郡大磯町役場				

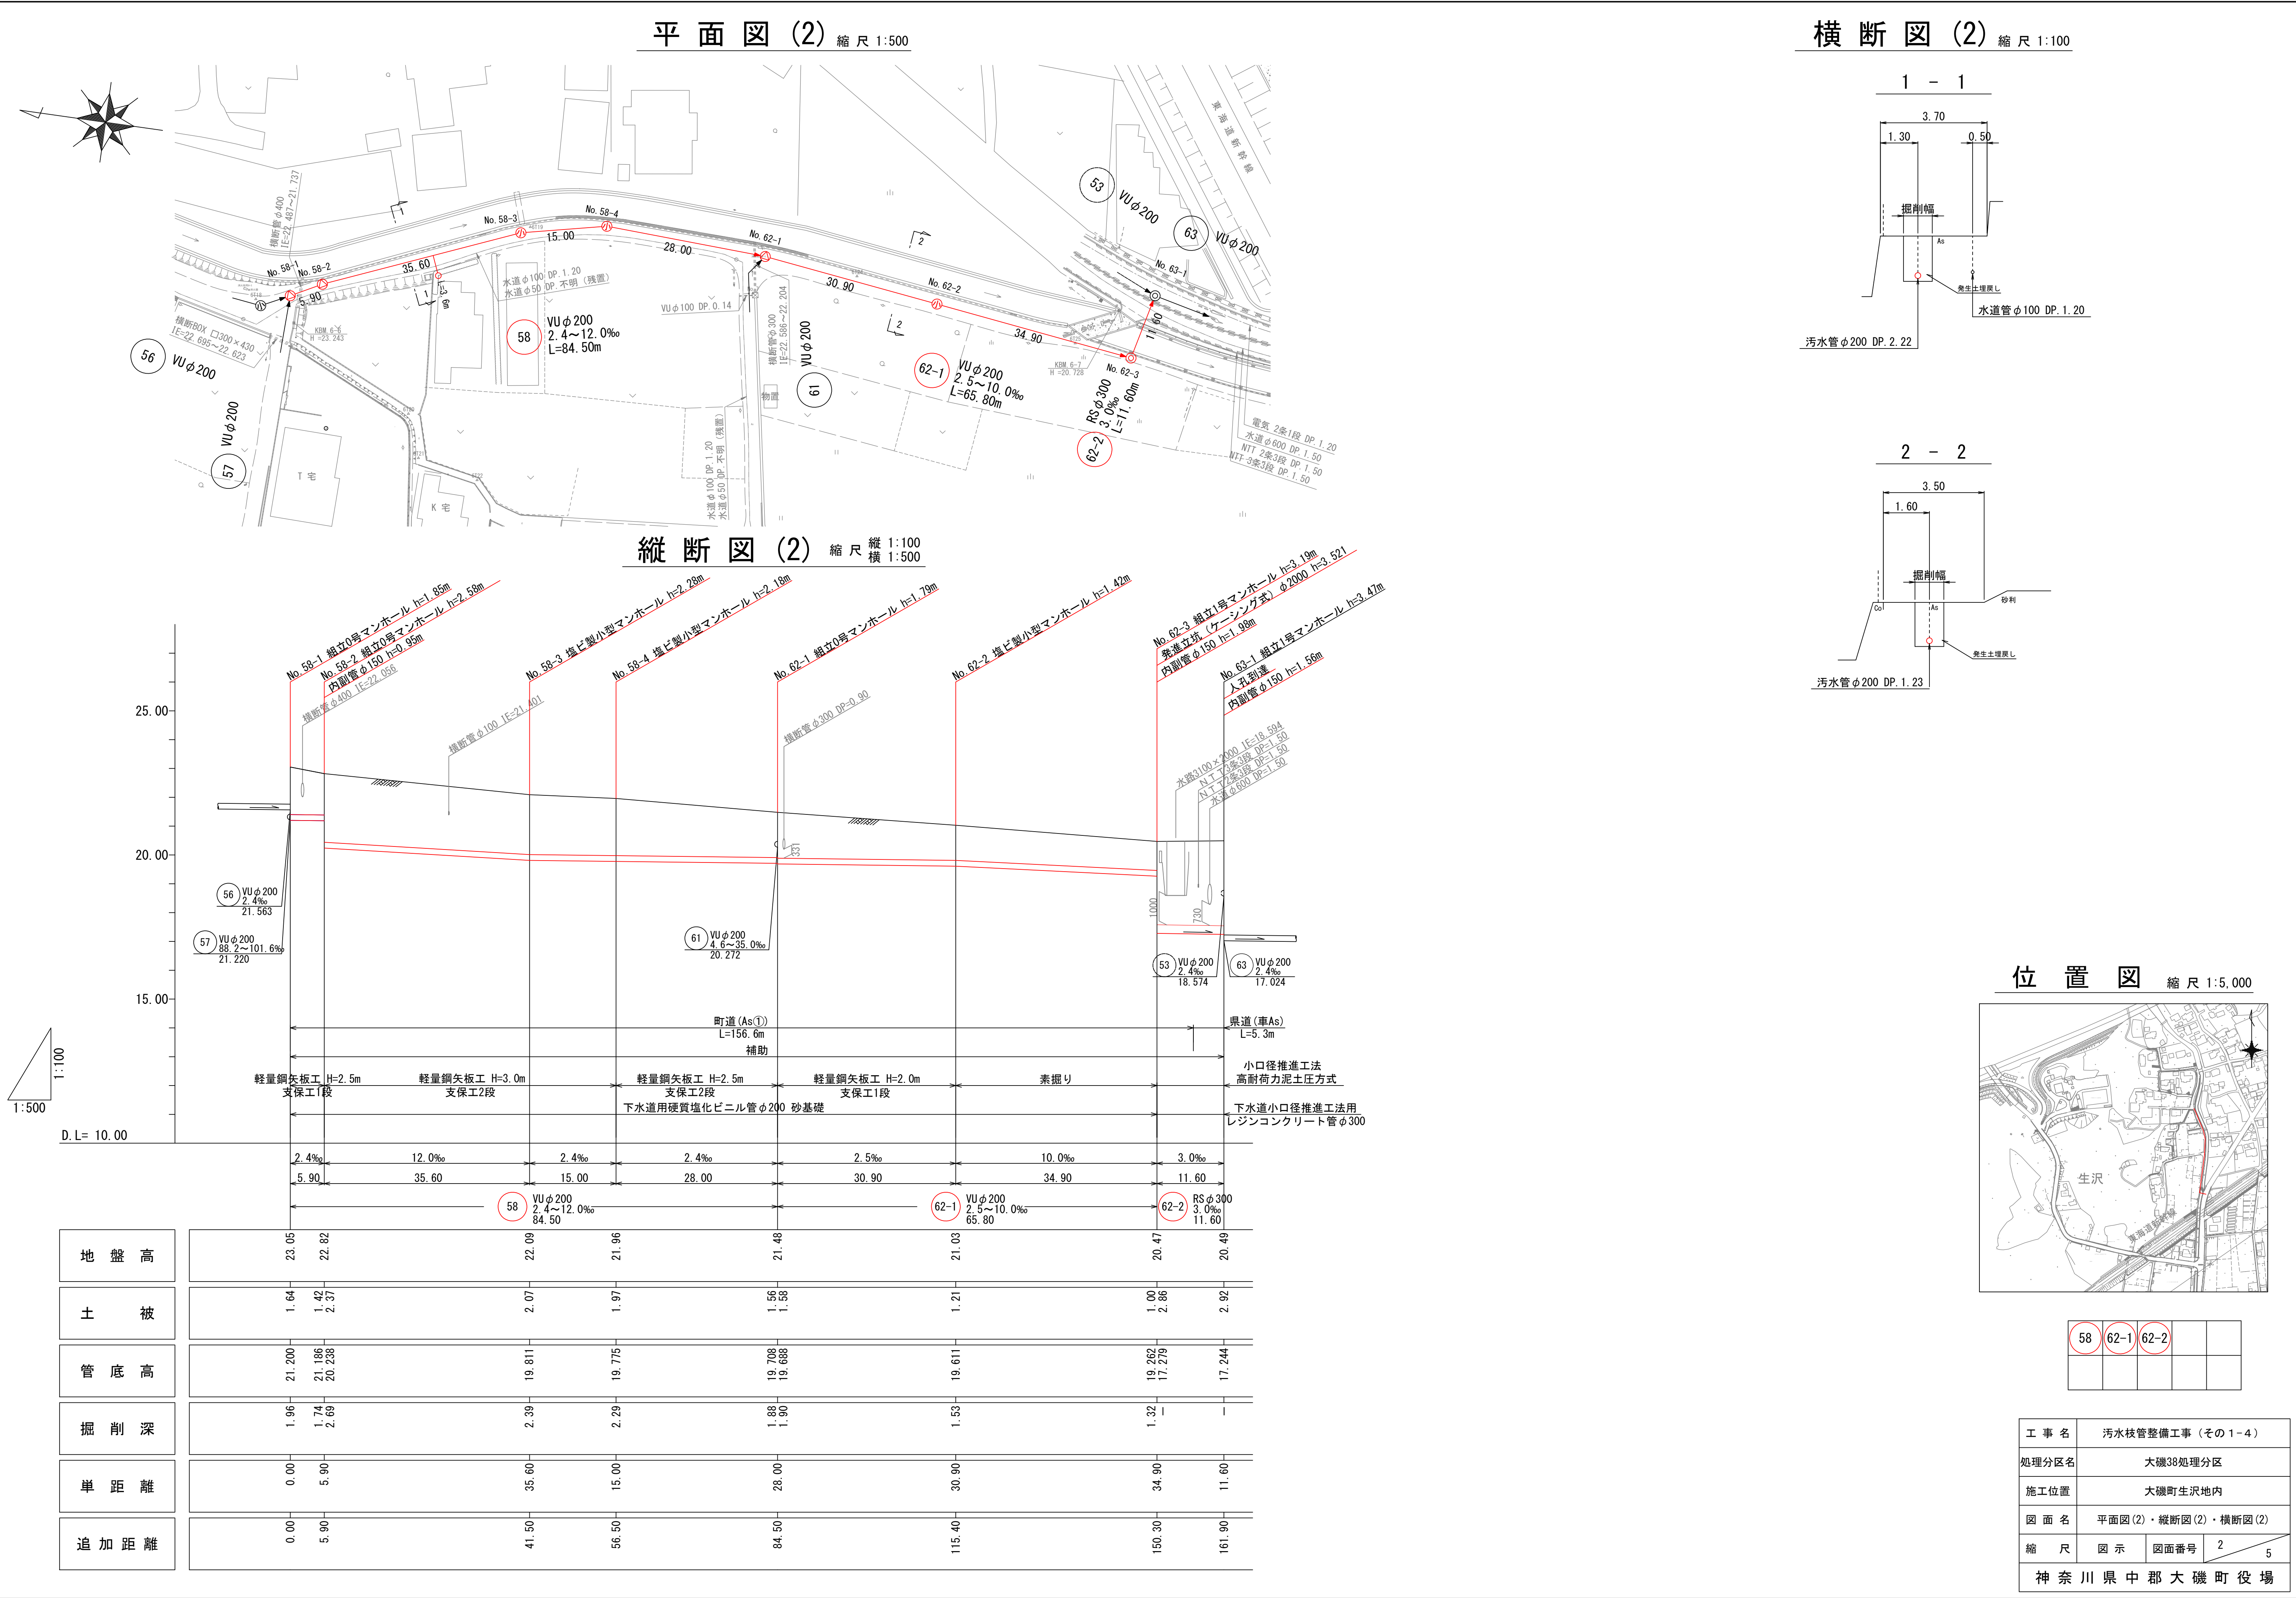

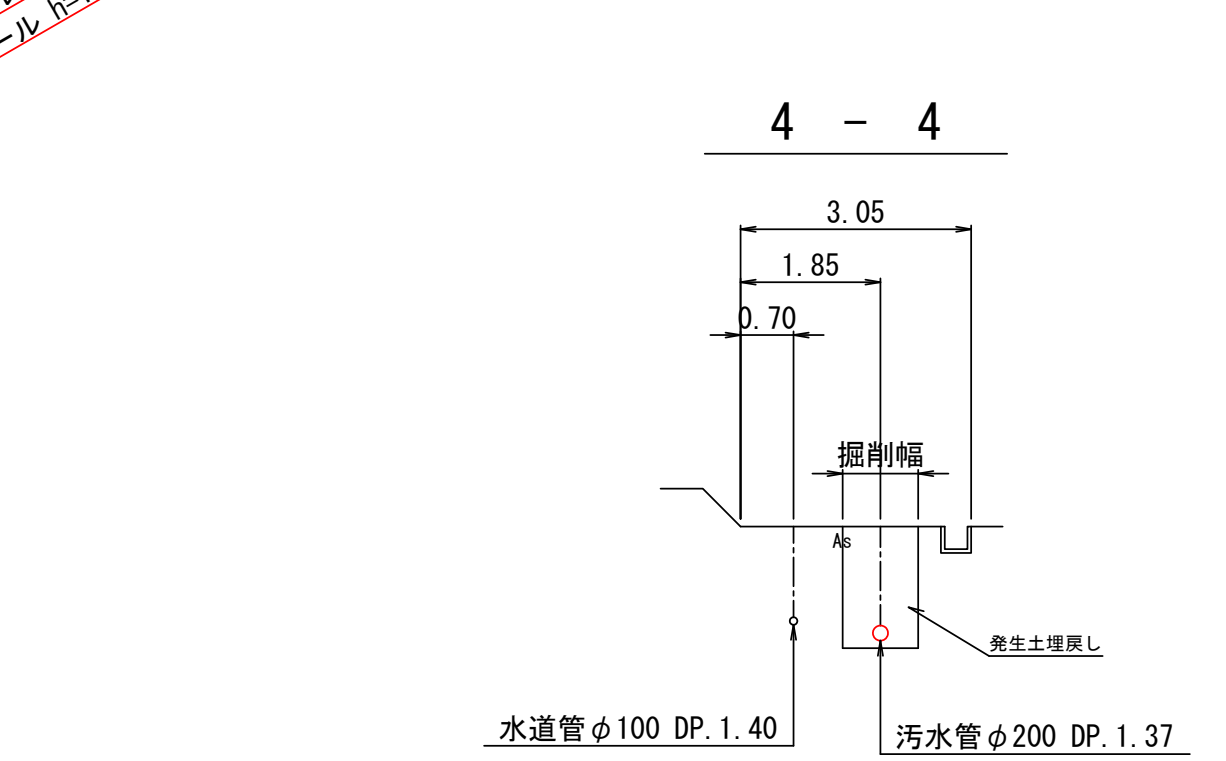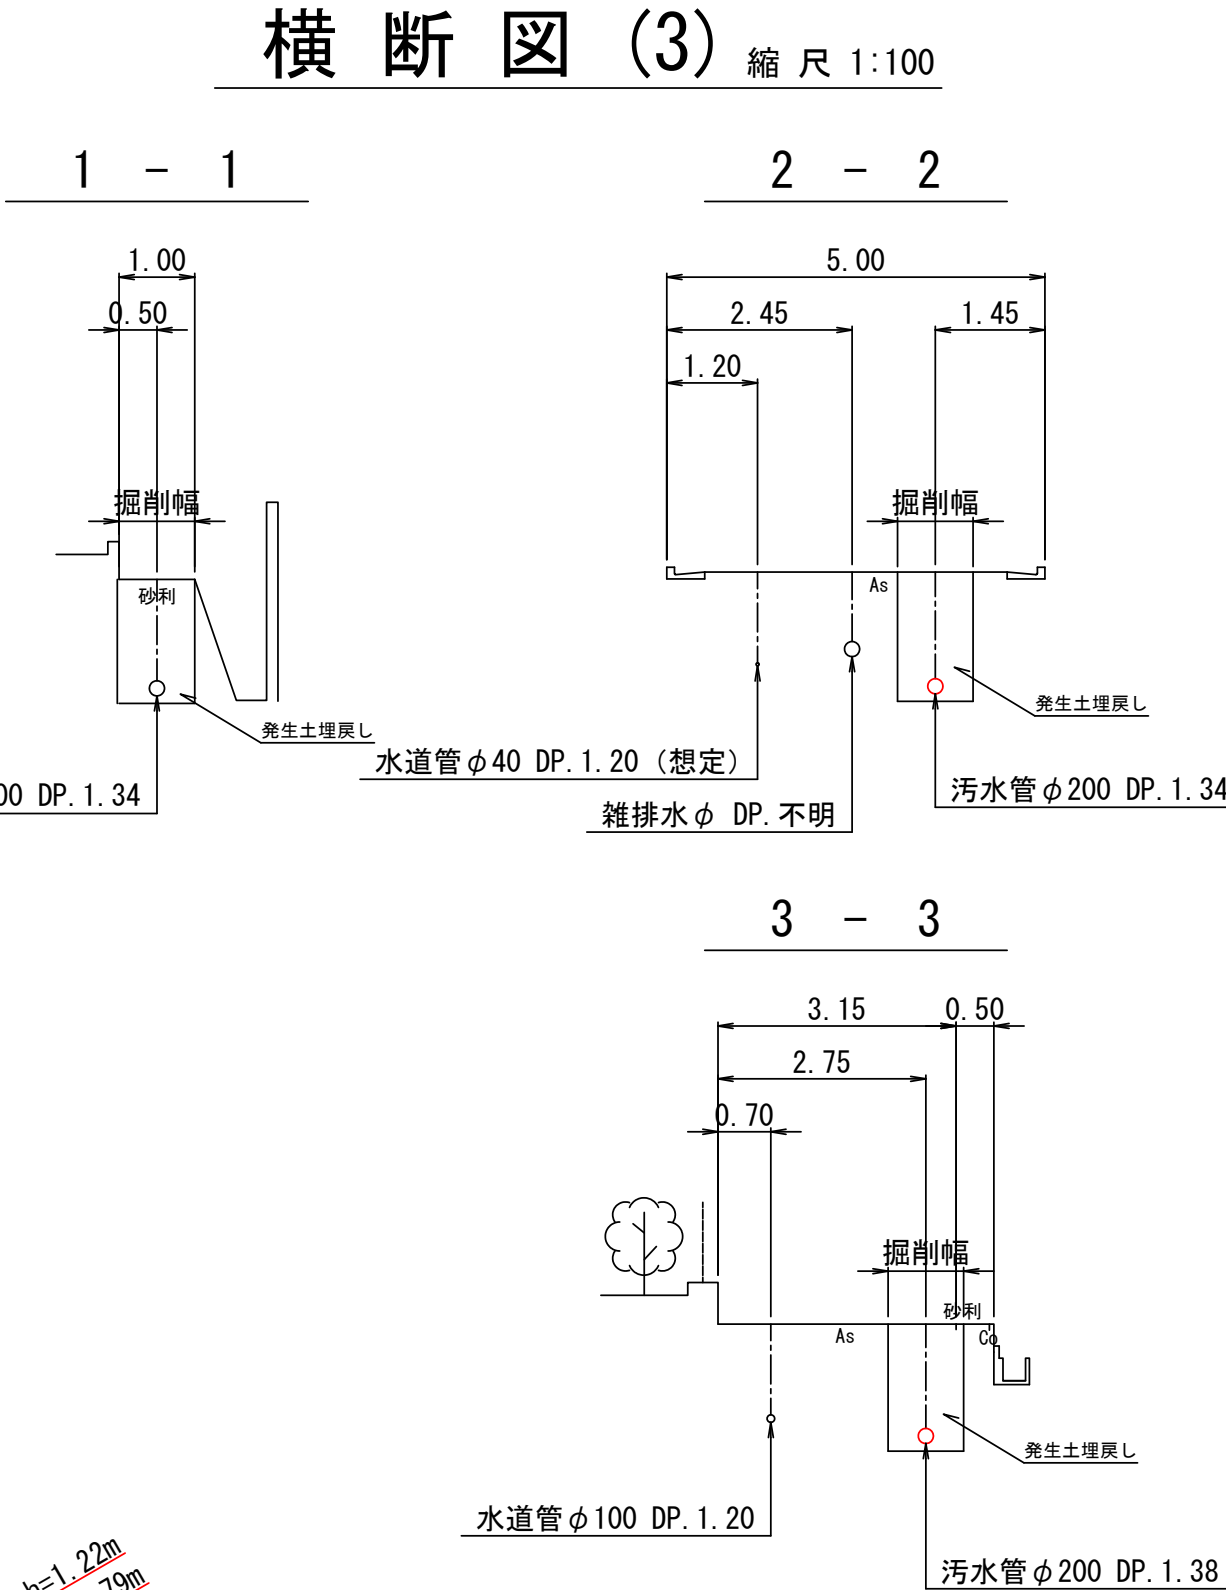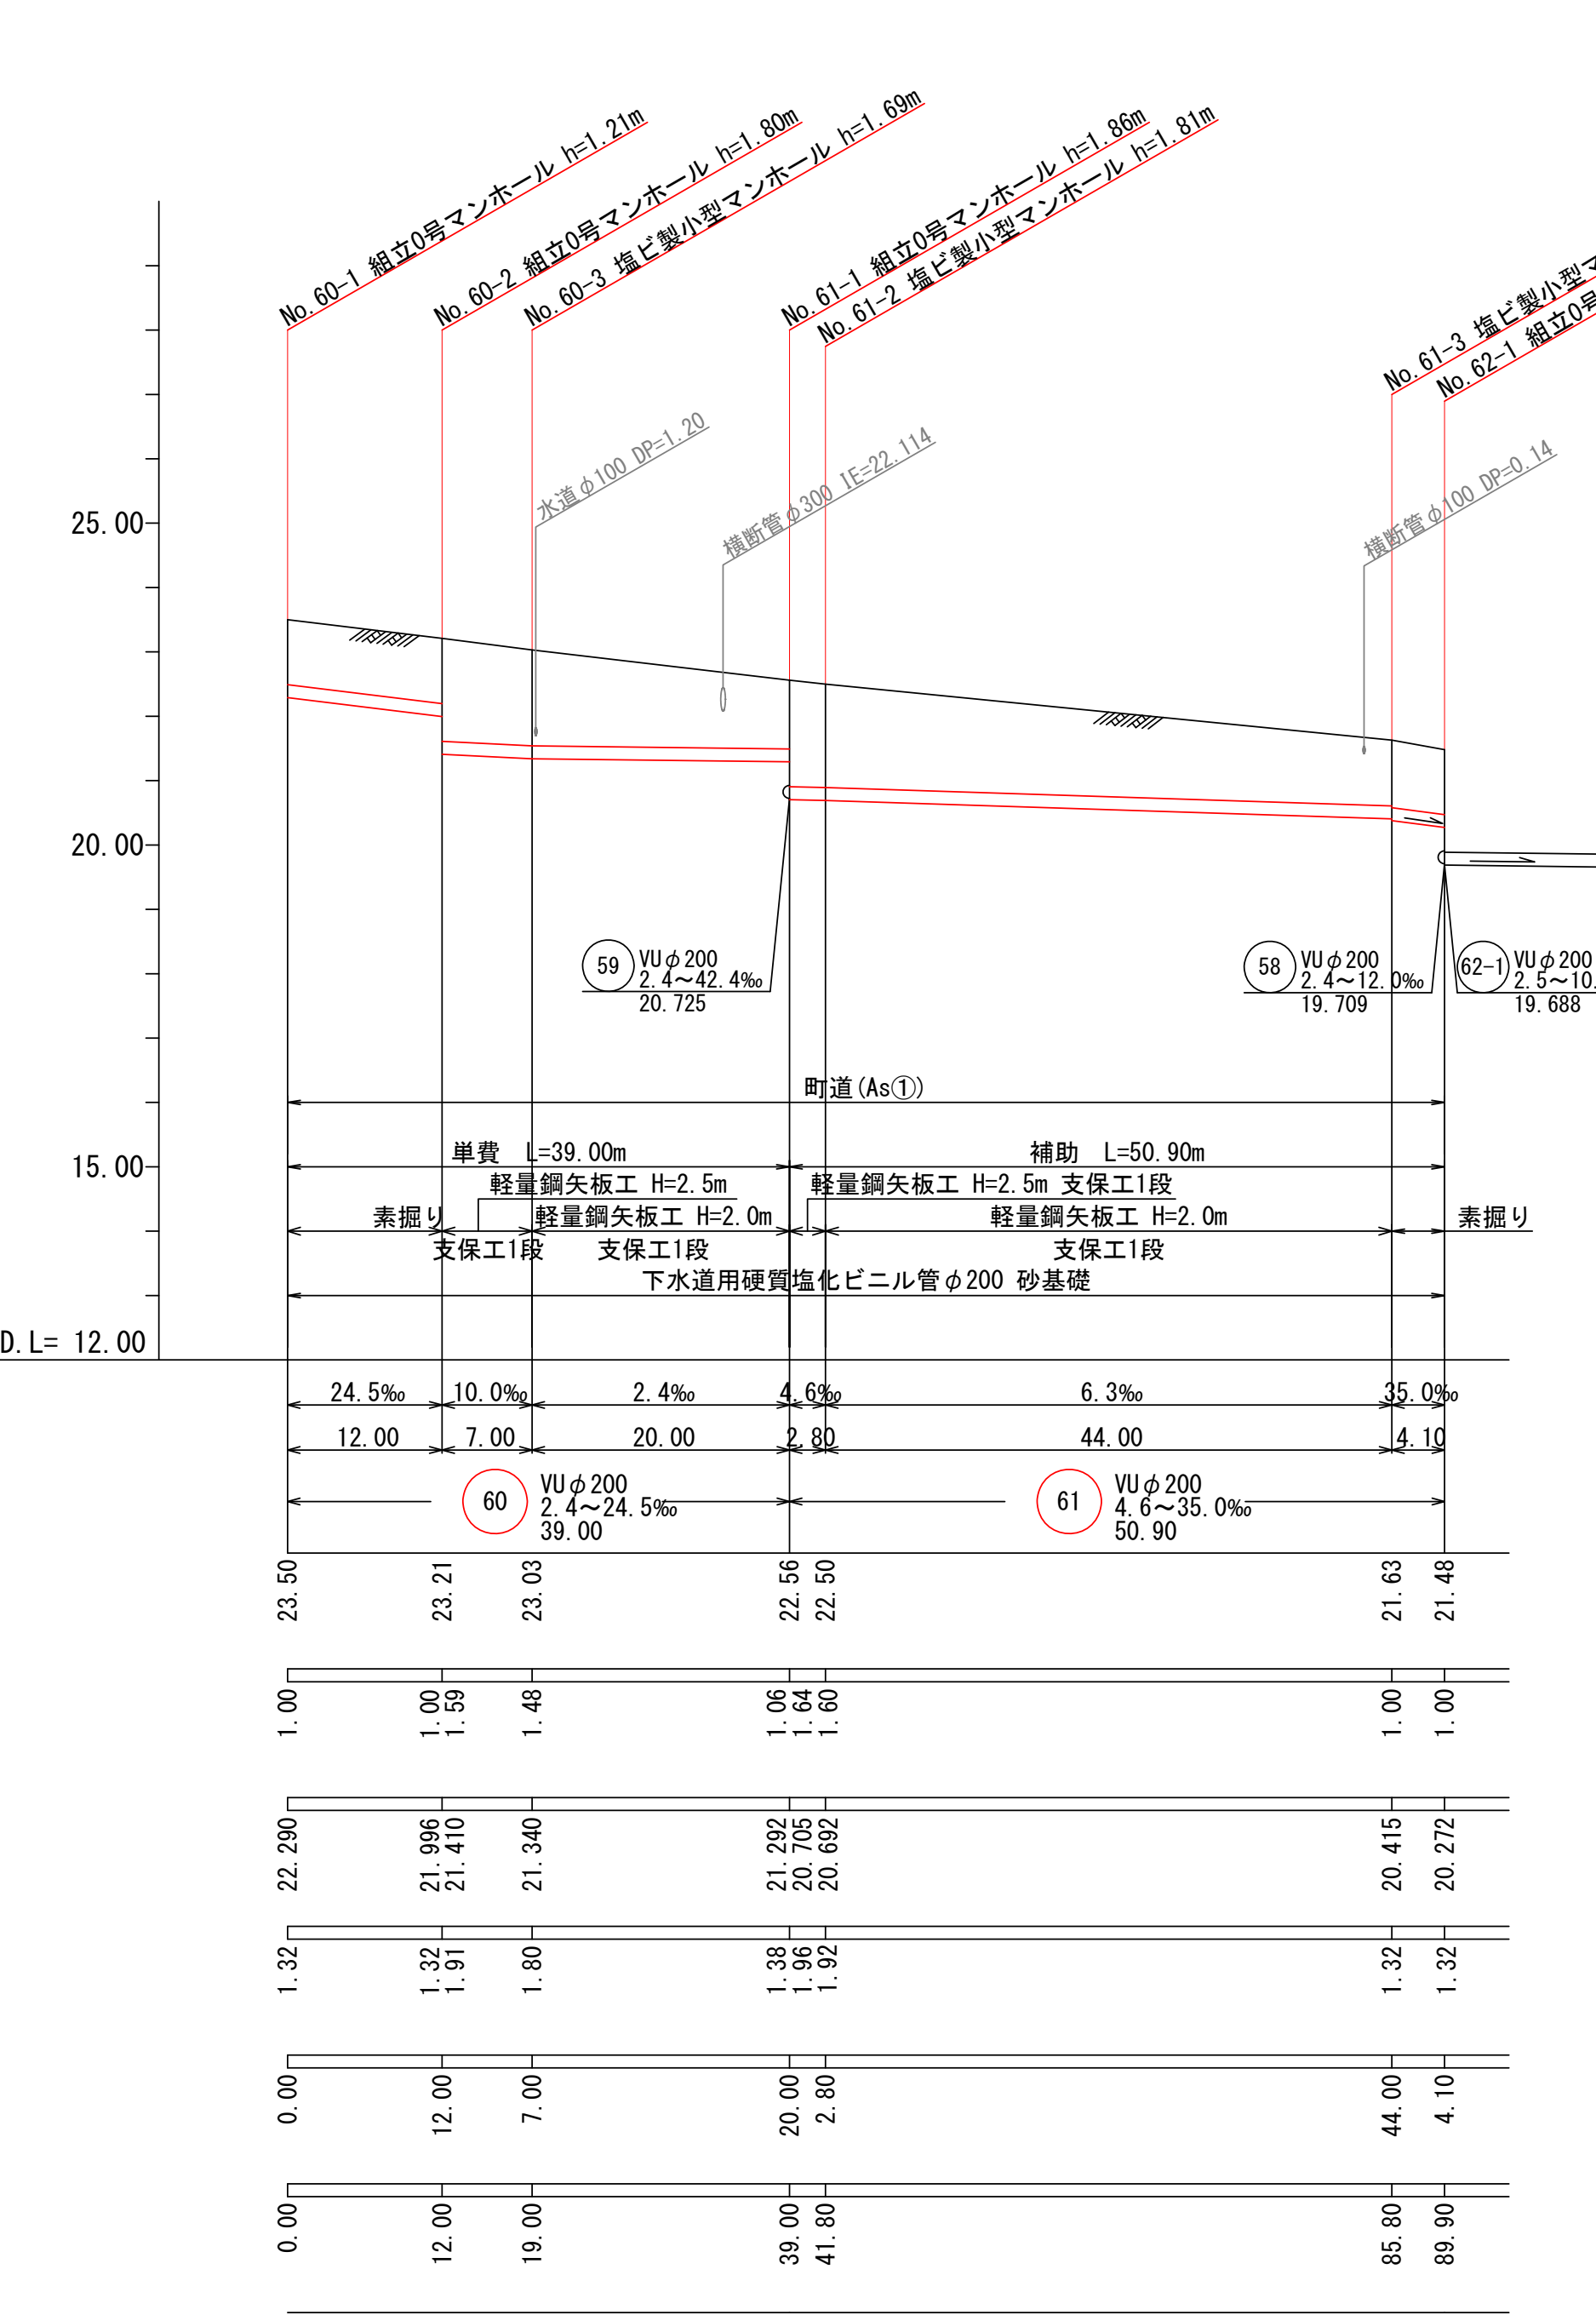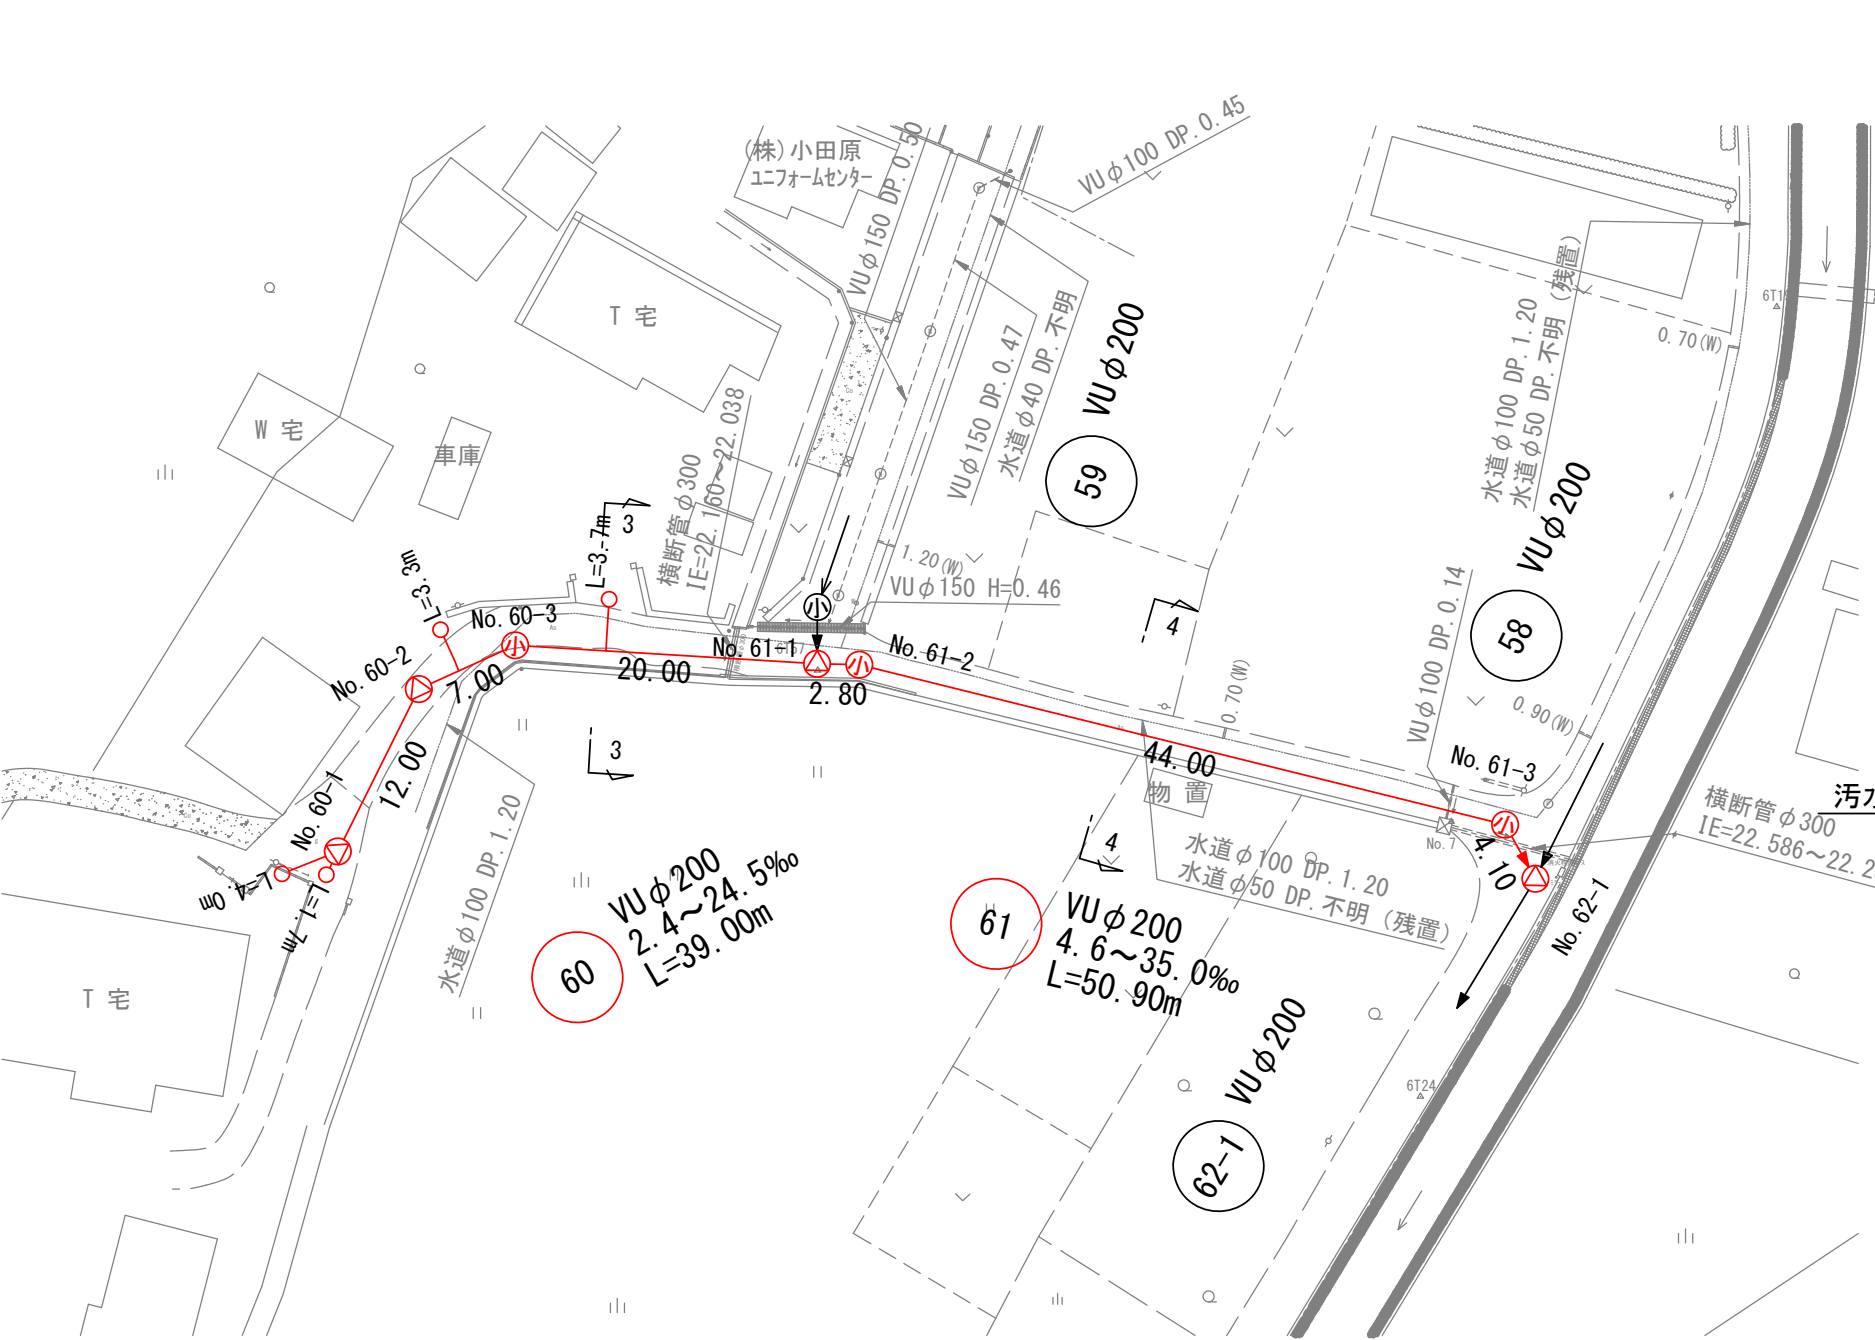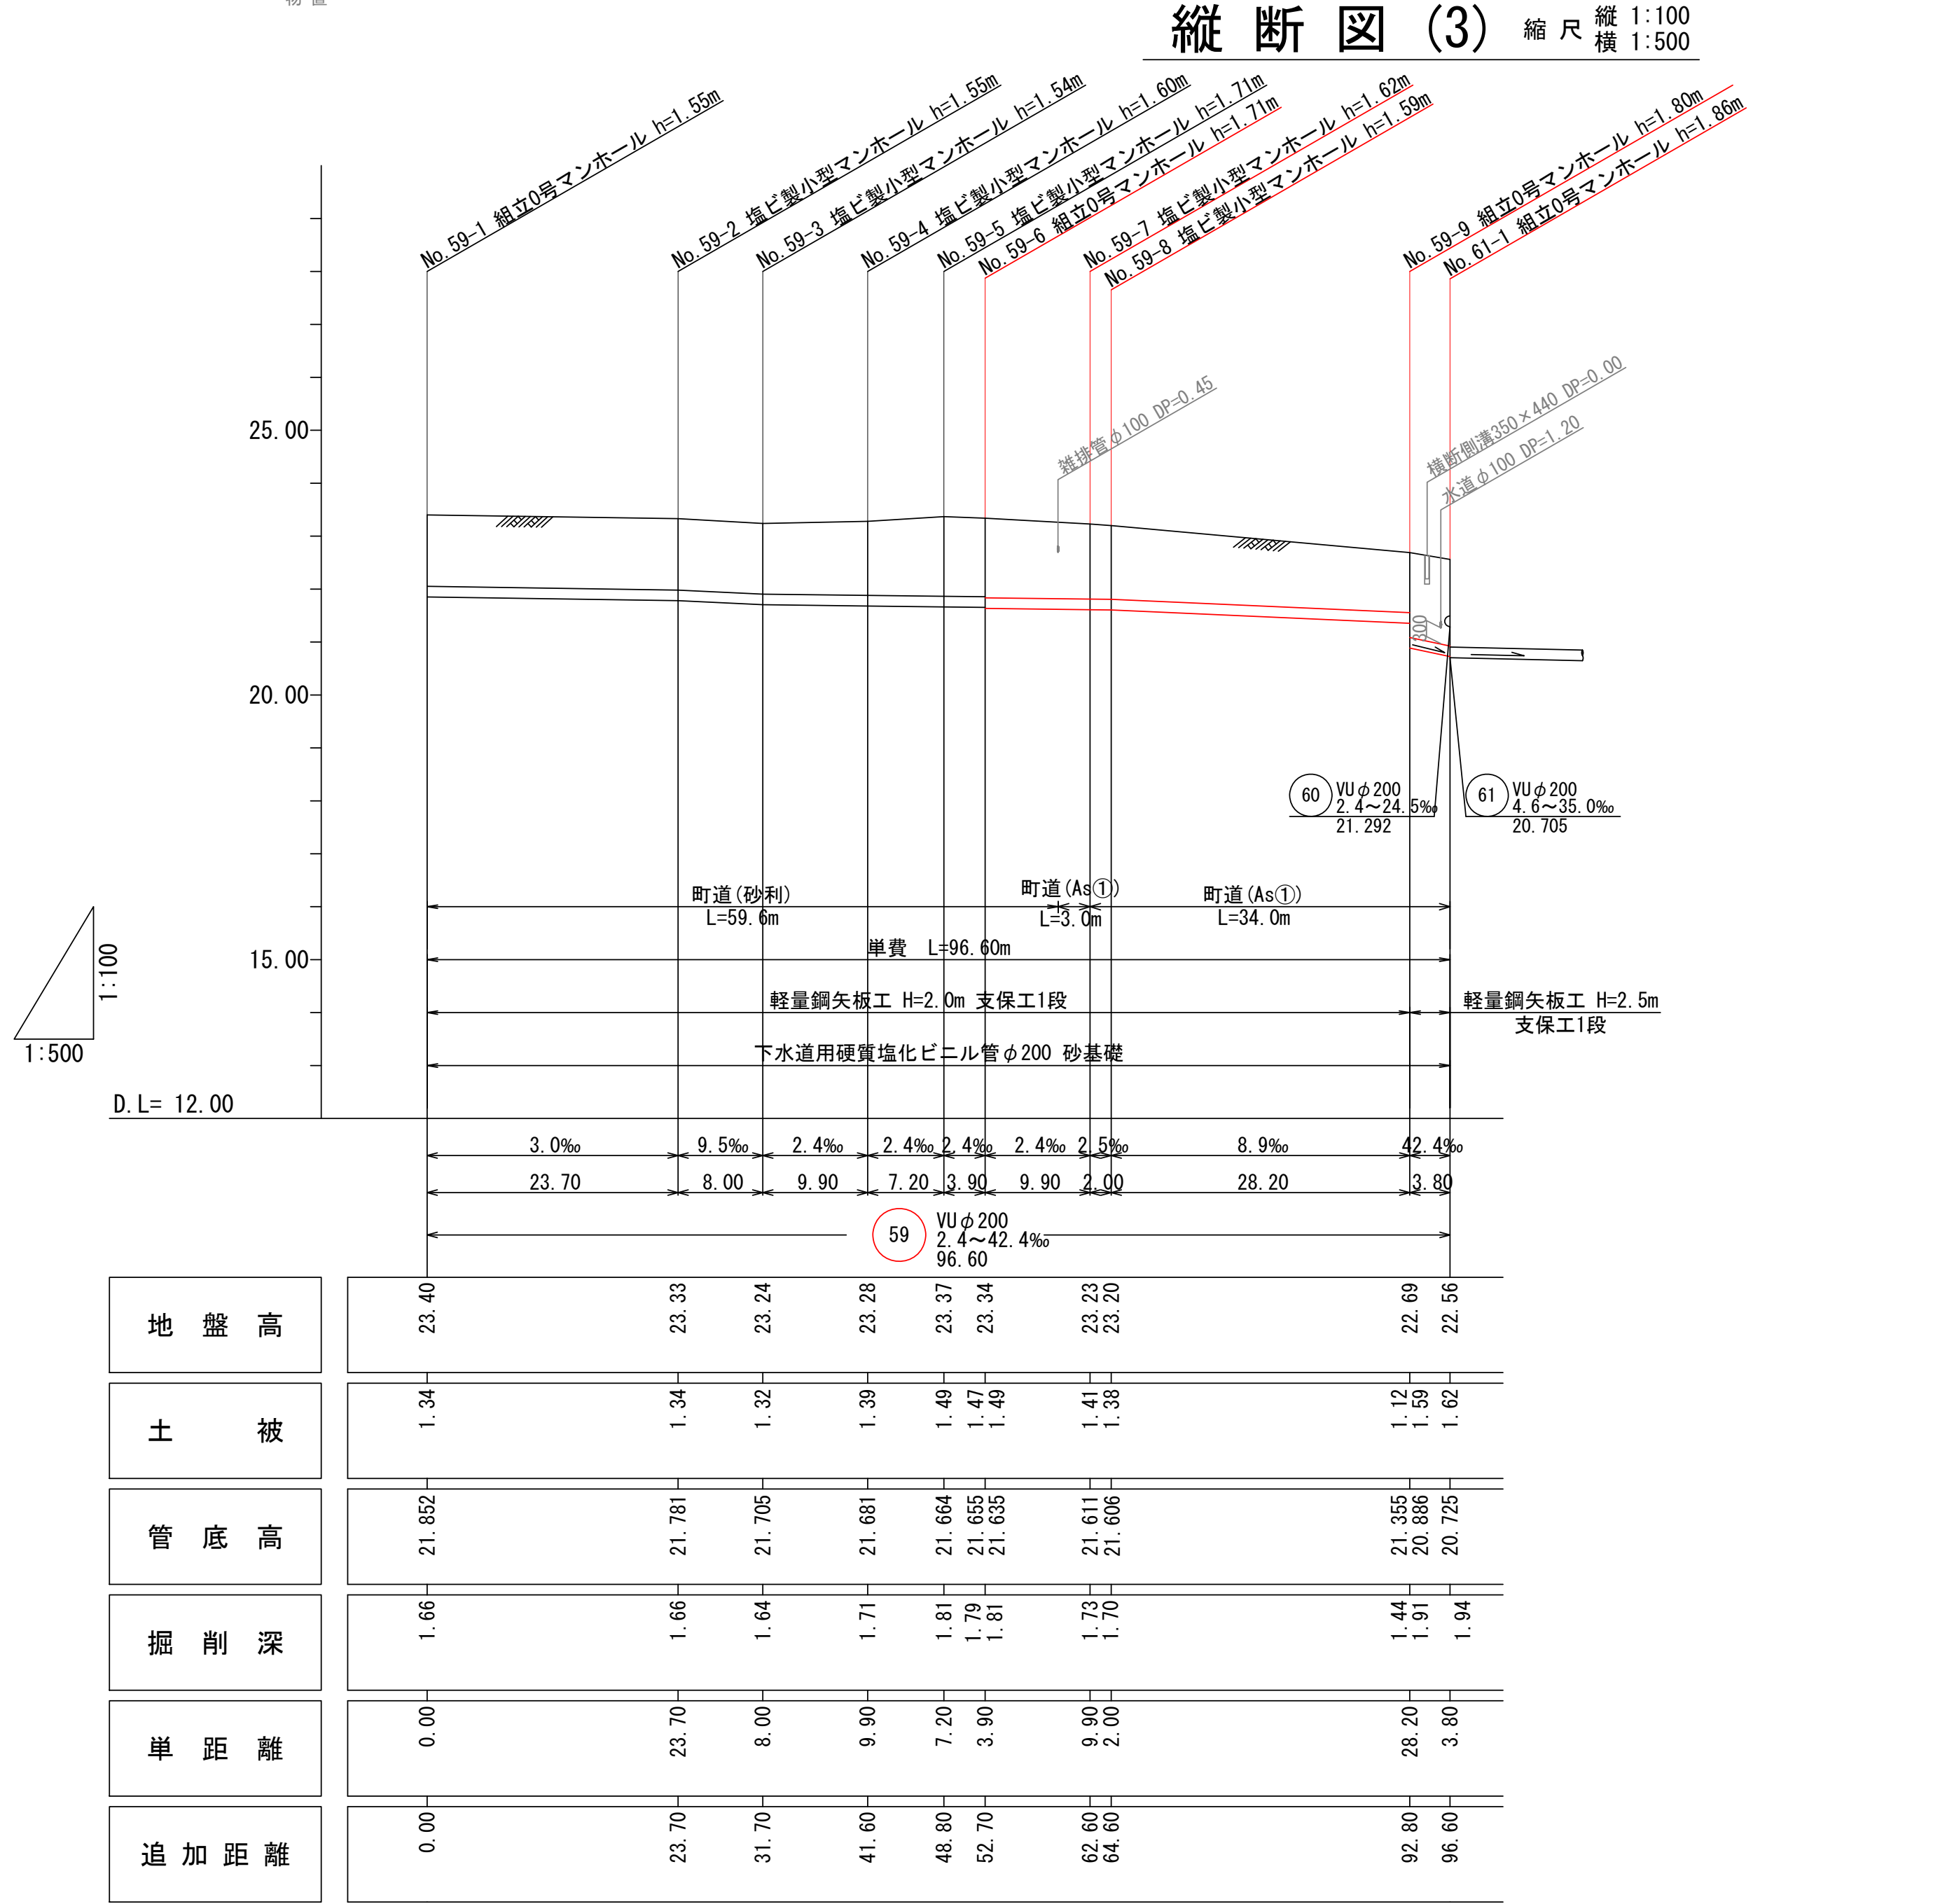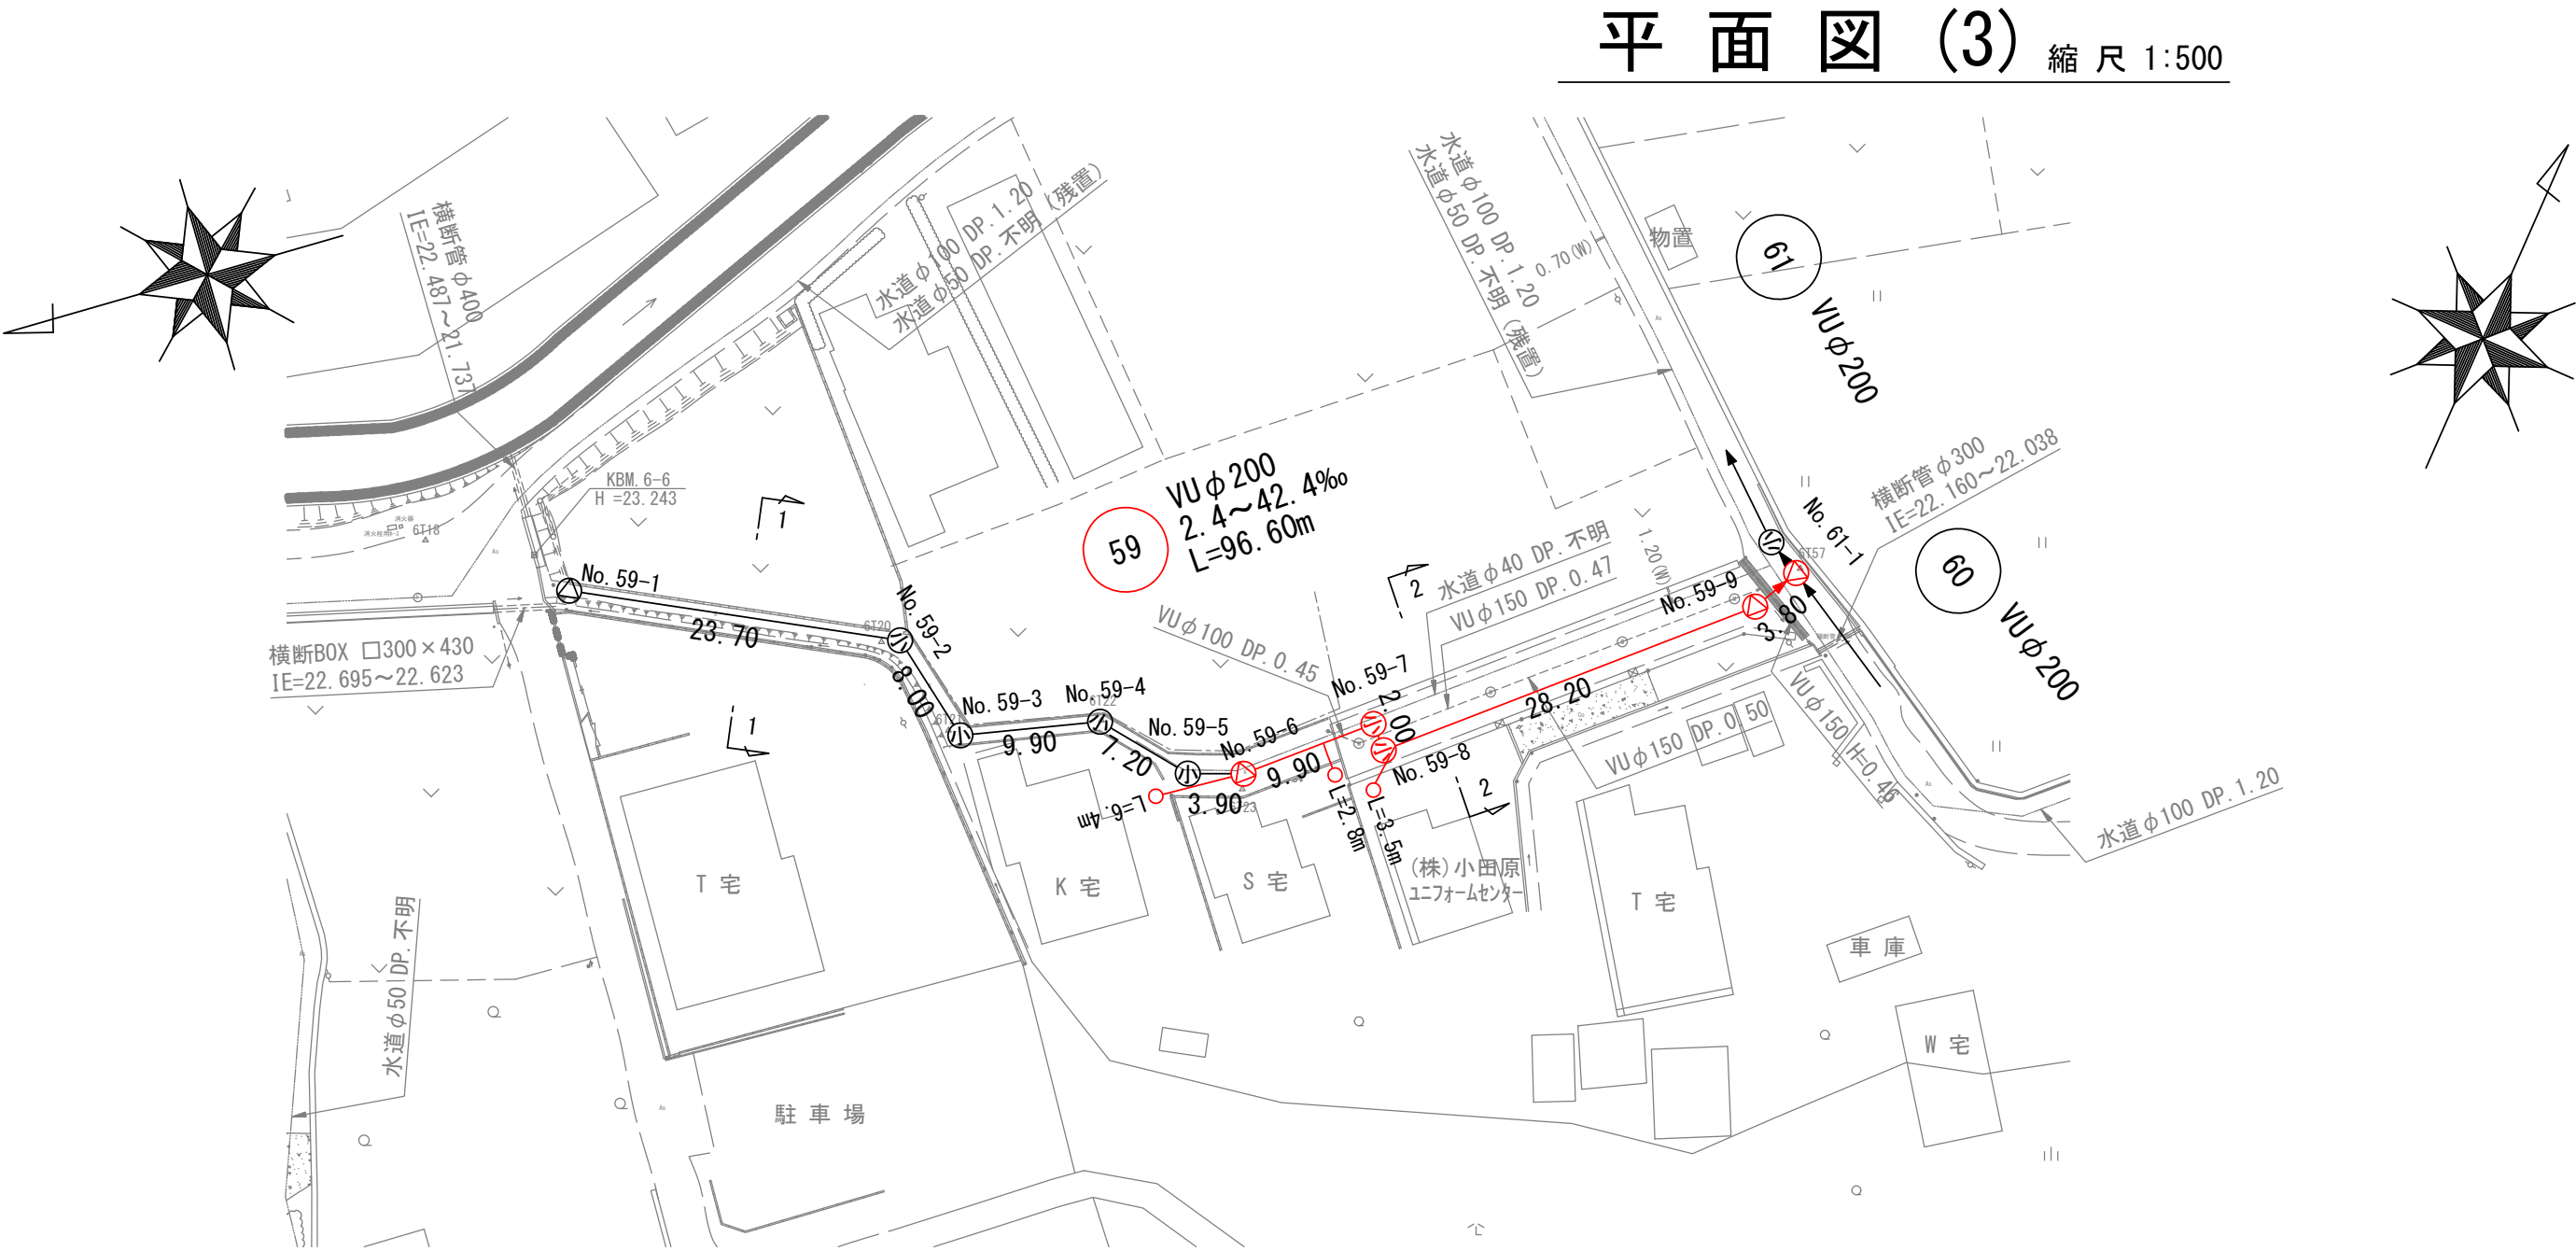

59	60	61		


工 事 名	汚水枝管整備工事（その 1～4）			
処理分区名	大磯38処理分区			
施工位置	大磯町生沢地内			
図 面 名	平面図 (3)・縦断図 (3)・横断図 (3)			
縮 尺	図 示	図面番号	3 / 5	

鋼製ケーシング立坑仮設図


縮尺 1 : 30

No. 62-3発進立坑


平面図

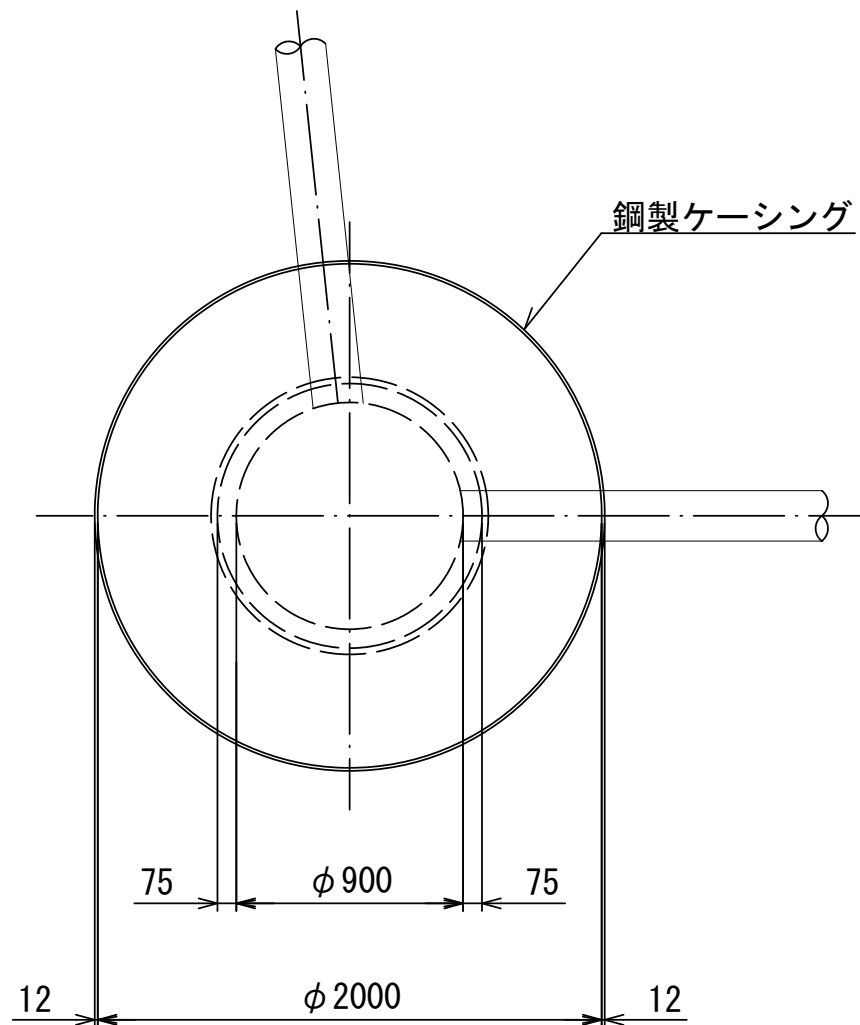


覆工平面図

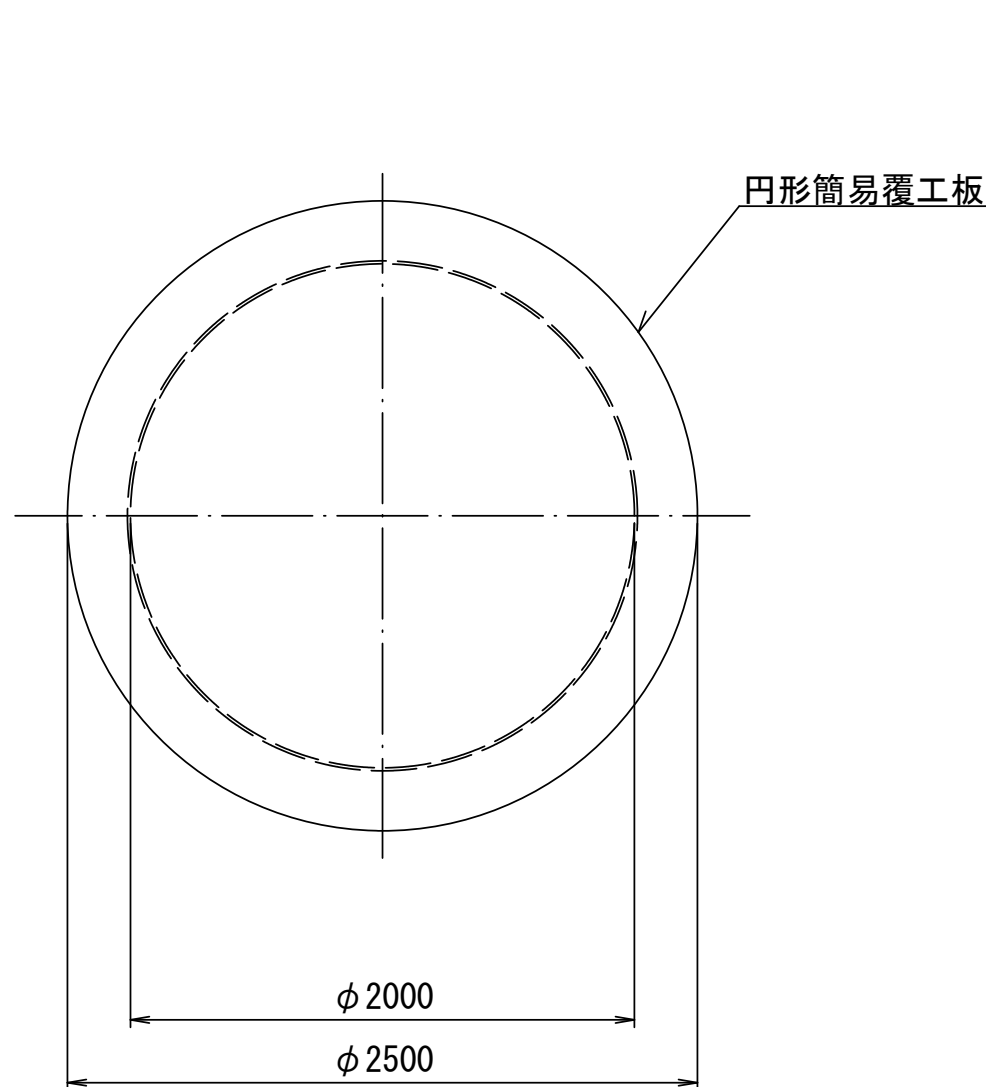

圧入掘削完了図

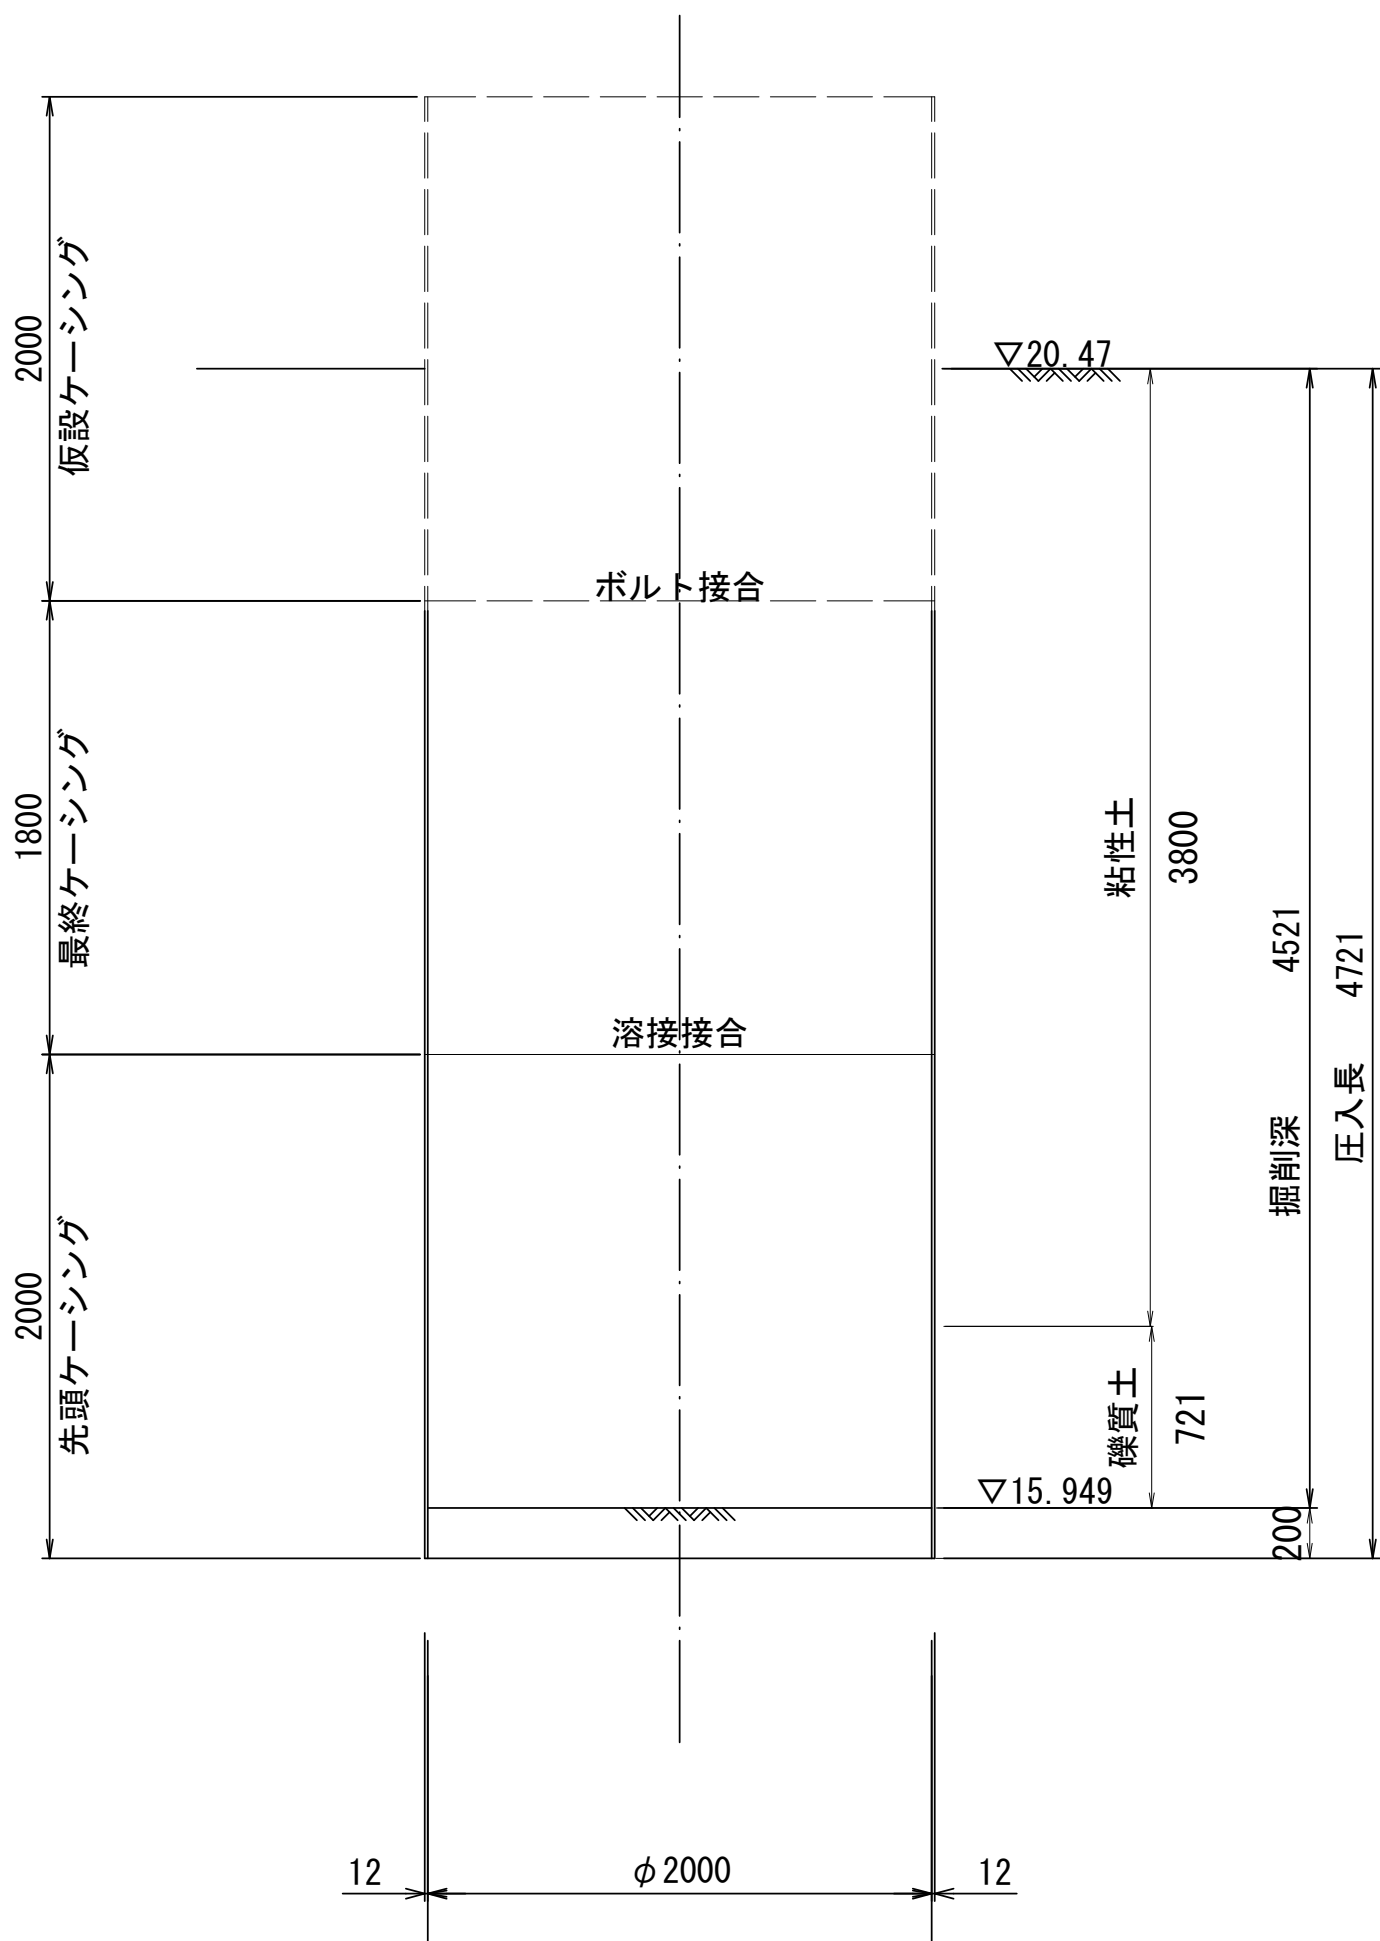


立坑築造完了図

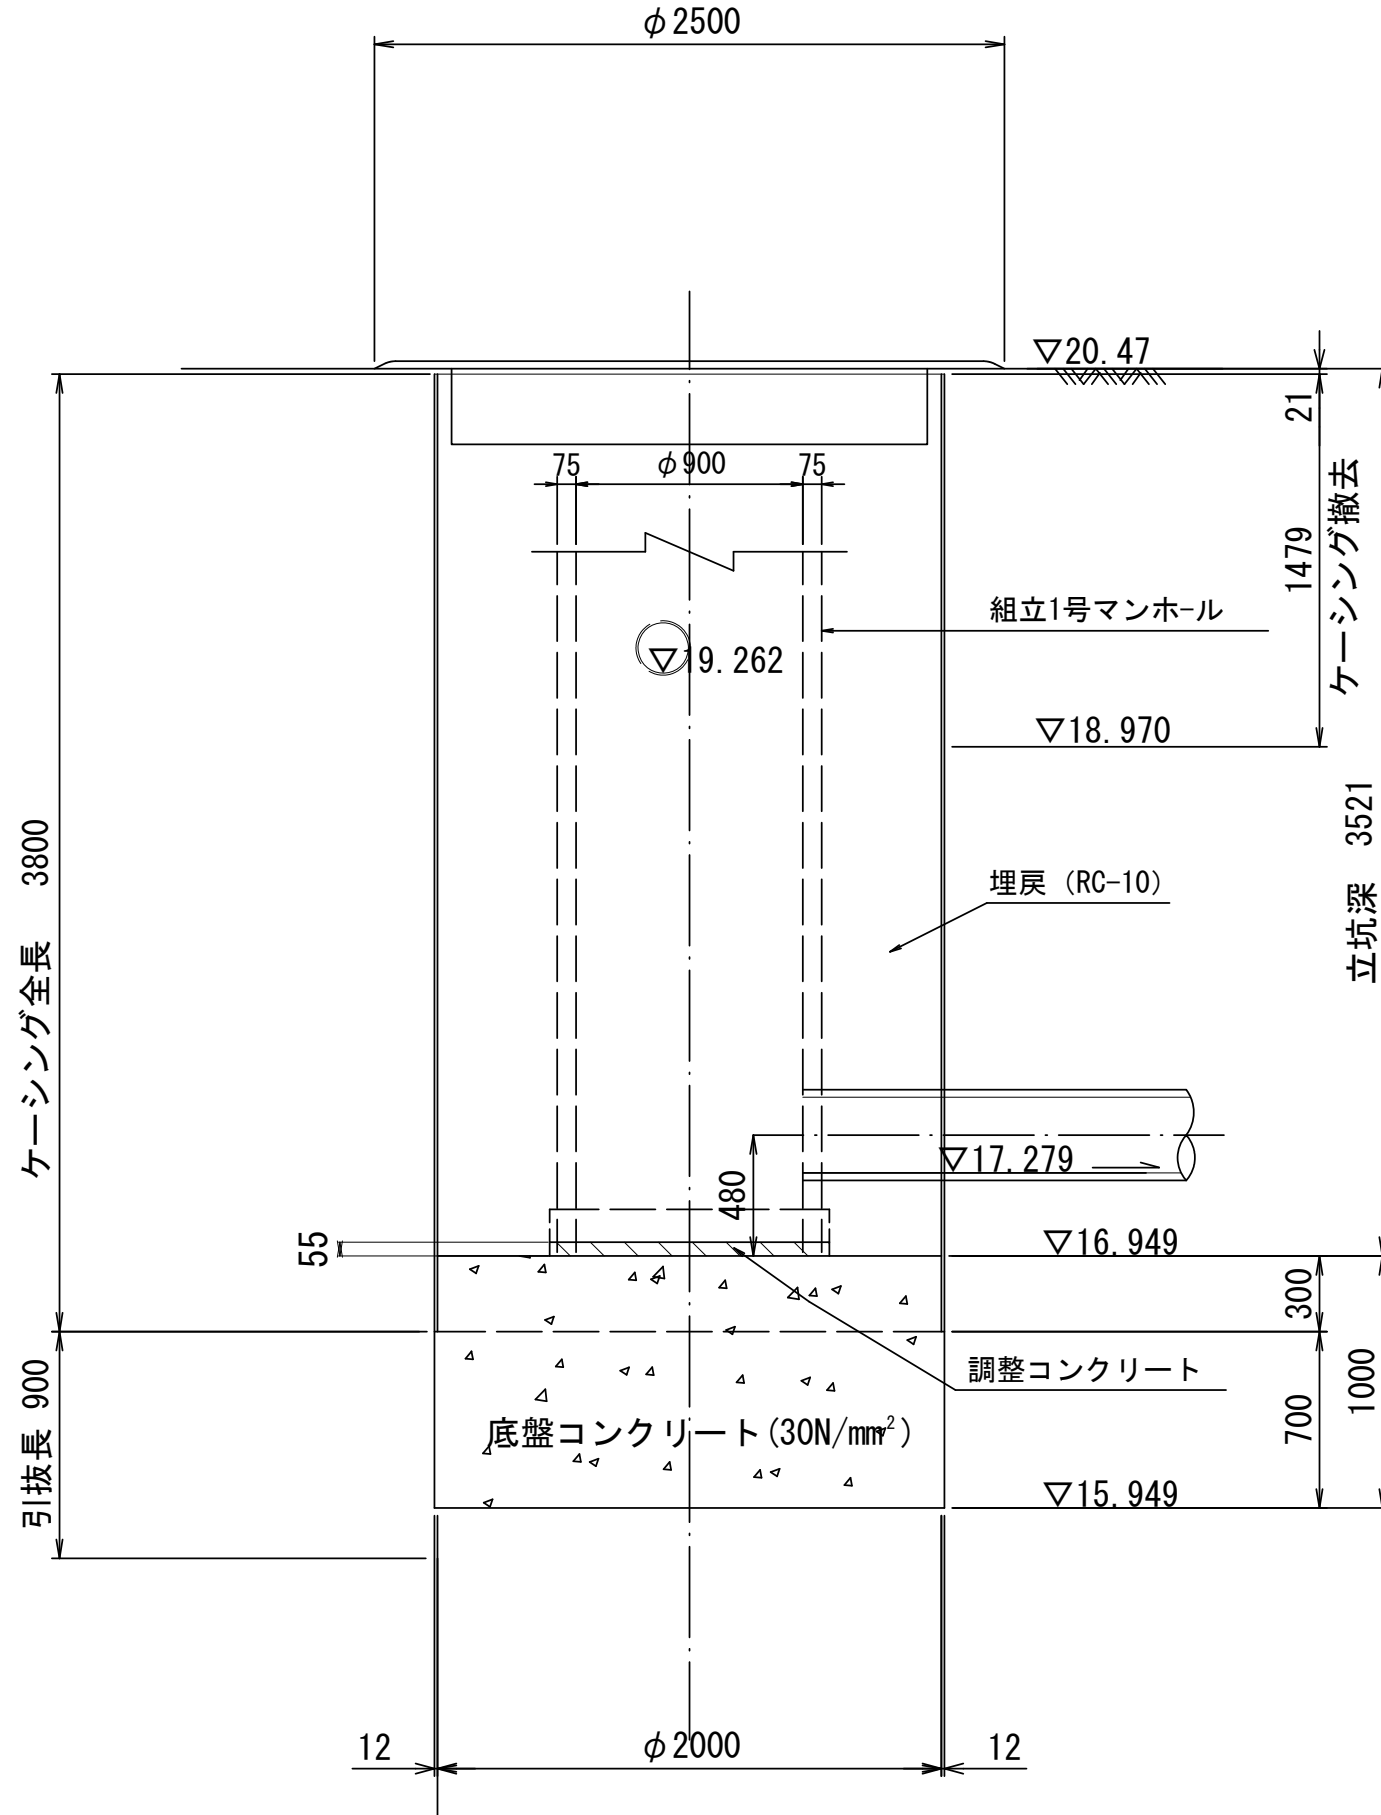



工 事 名	汚水枝管整備工事（その1～4）		
処理区分名	大磯38処理分区		
施 行 位 置	大磯町 生沢 地内		
図 面 名	鋼製ケーシング立坑仮設図		
縮 尺	1:30	図 面 番 号	4 / 5
神 奈 川 県 中 郡 大 磯 町 役 場			

縮尺 1 : 30

平面図

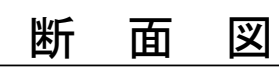

平面图

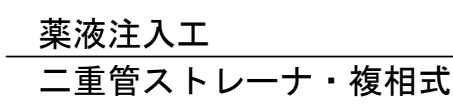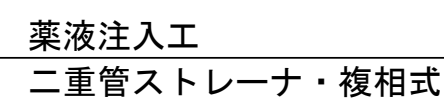

工 事 名	汚水枝管整備工事（その１～４）		
処理区分名	大磯38処理分区		
施 行 位 置	大磯町 生沢 地内		
図 面 名	地 盤 改 良 図		
縮 尺	1:30	図 面 番 号	5 / 5
神 奈 川 県 中 郡 大 磯 町 役 場			