

全体平面図 S=1:300 (A1)
S=1:600 (A3)


令和8年度 明治記念大磯邸園整備工事

工事面積 A=1.2ha

敷地造成工 N=1式
公園施設等撤去工 N=1式
園路広場整備工 N=1式

No1-13.3


No6+5.2

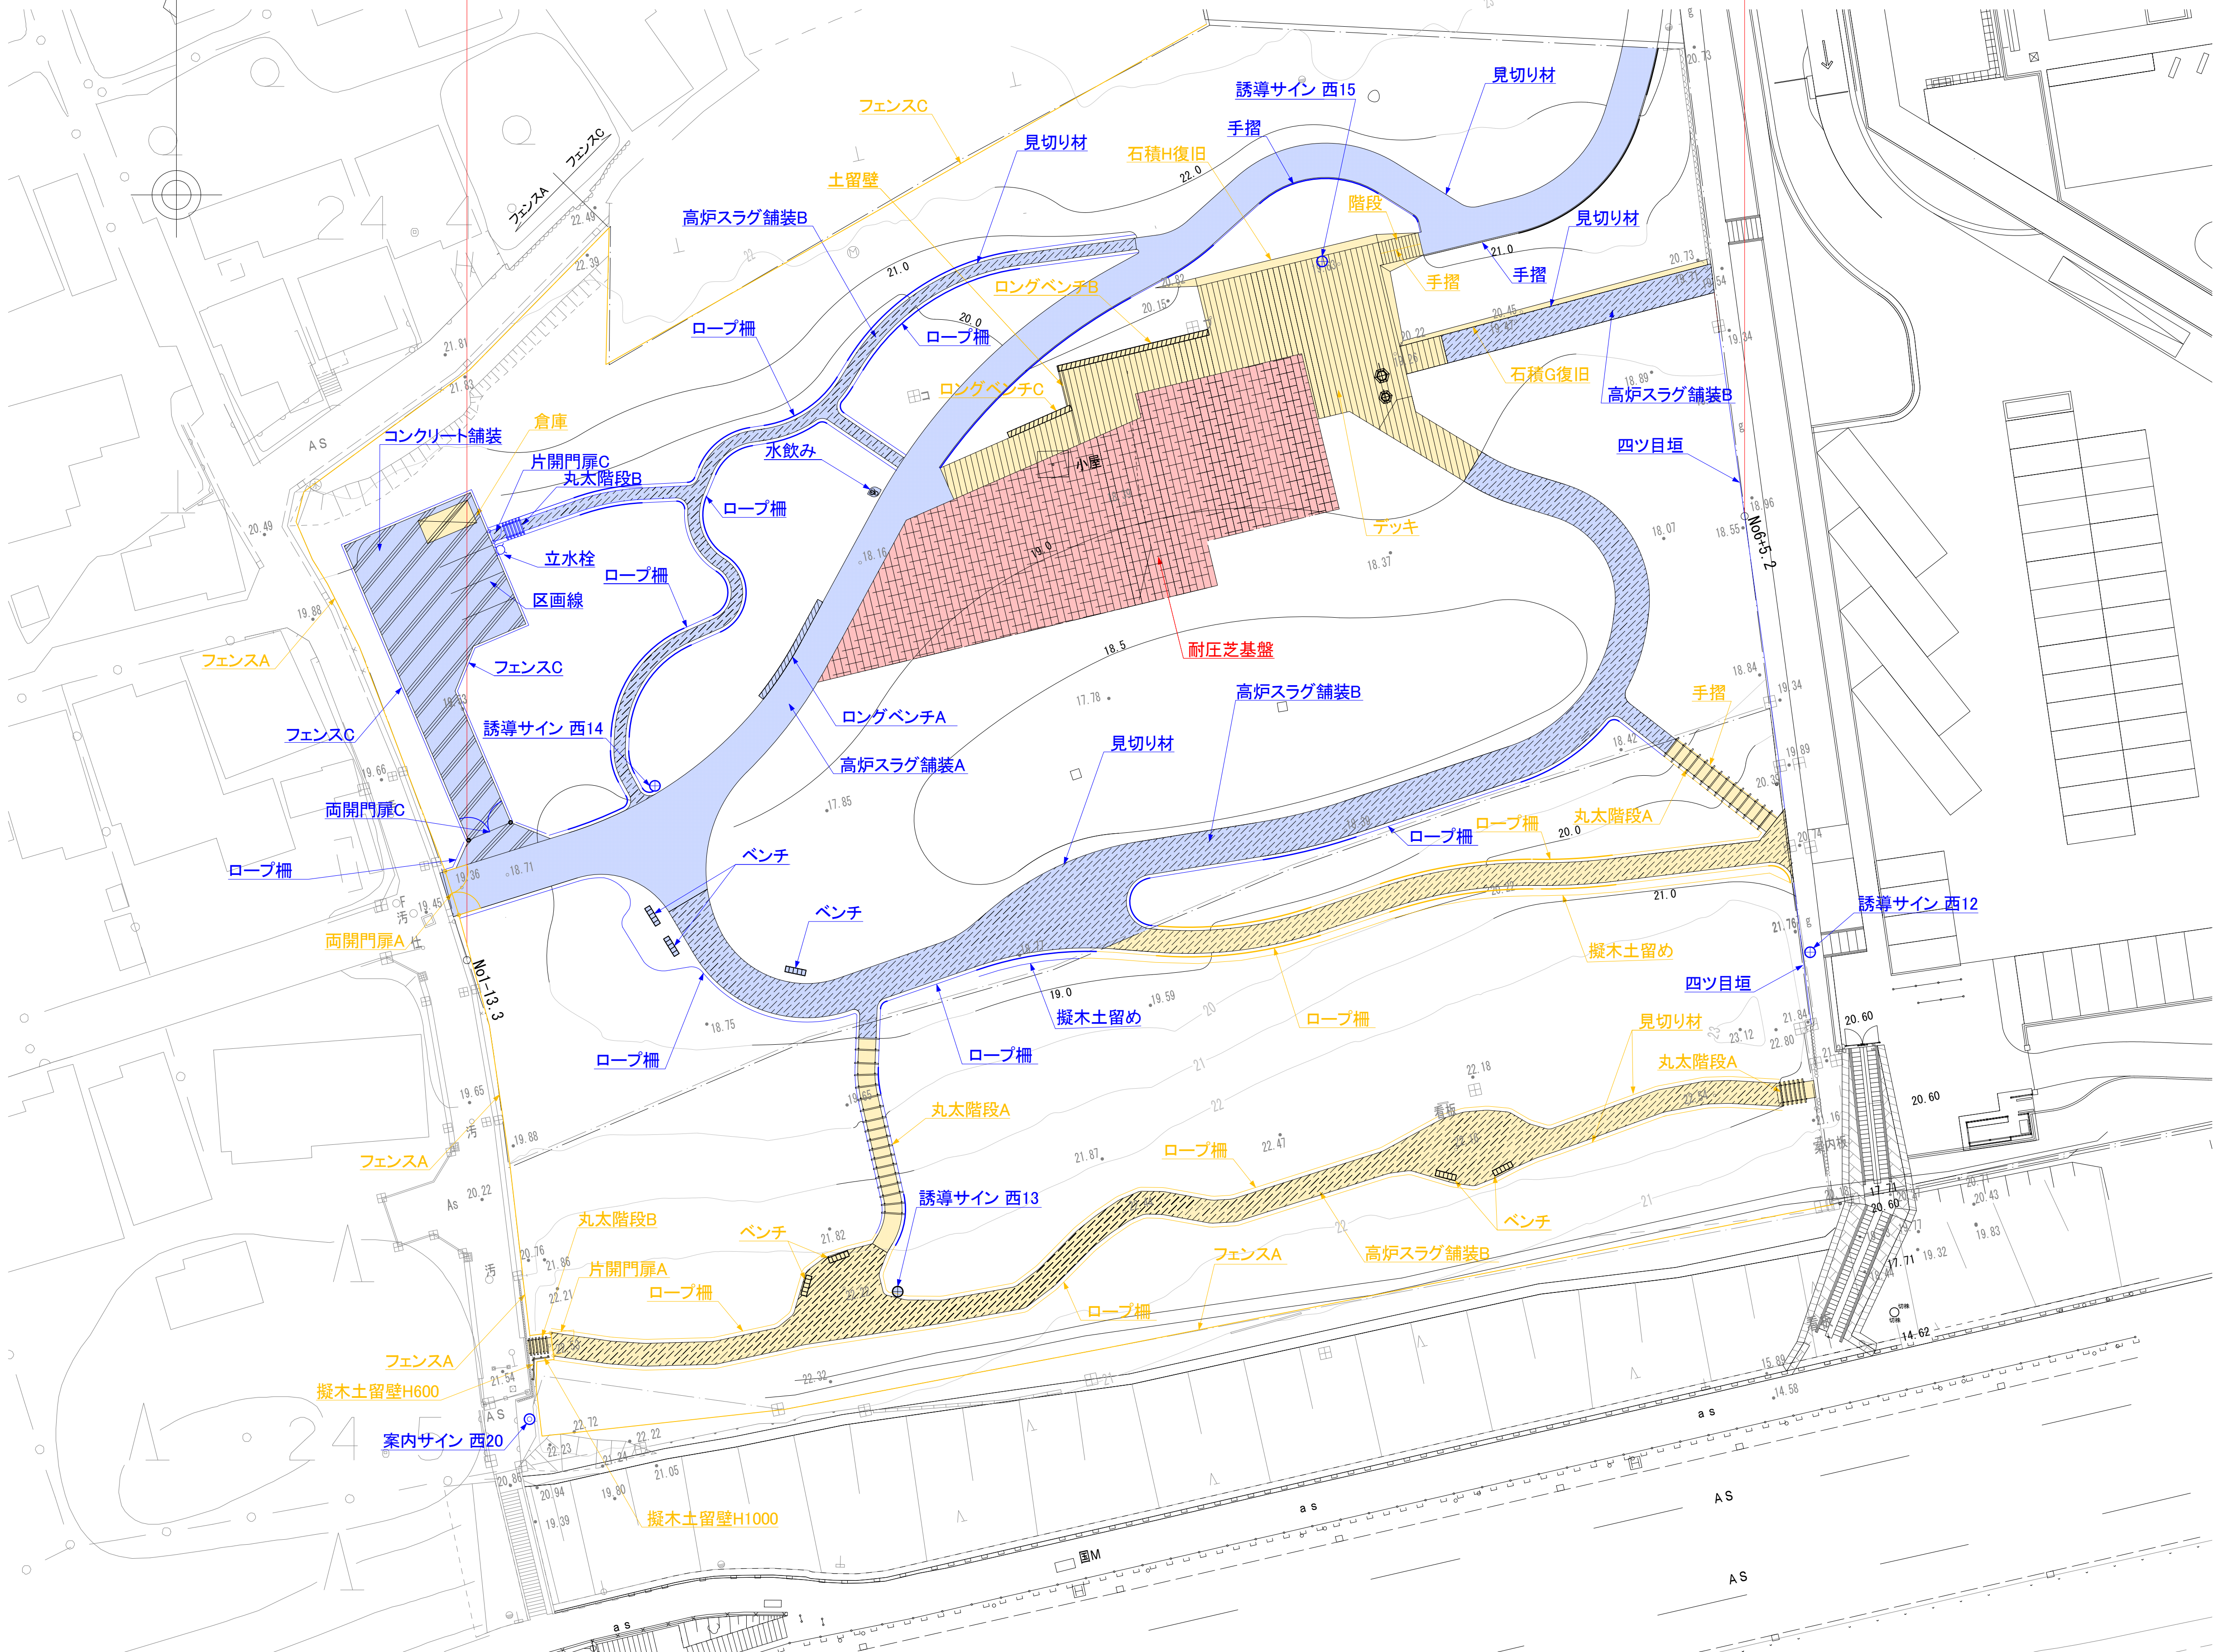

赤色: 施工箇所
青色: 未施工箇所
黄色: 施工済箇所

工事名	令和8年度 明治記念大磯邸園整備工事		
施設名	明治記念大磯邸園		
工事箇所	大磯町 西小磯 地内		
図面名	全体平面図		
縮尺	1:300 (A1) 1:600 (A3)	図面番号	1 / 6
大磯町役場			


造成平面図 S=1:300 (A1)
S=1:600 (A3)

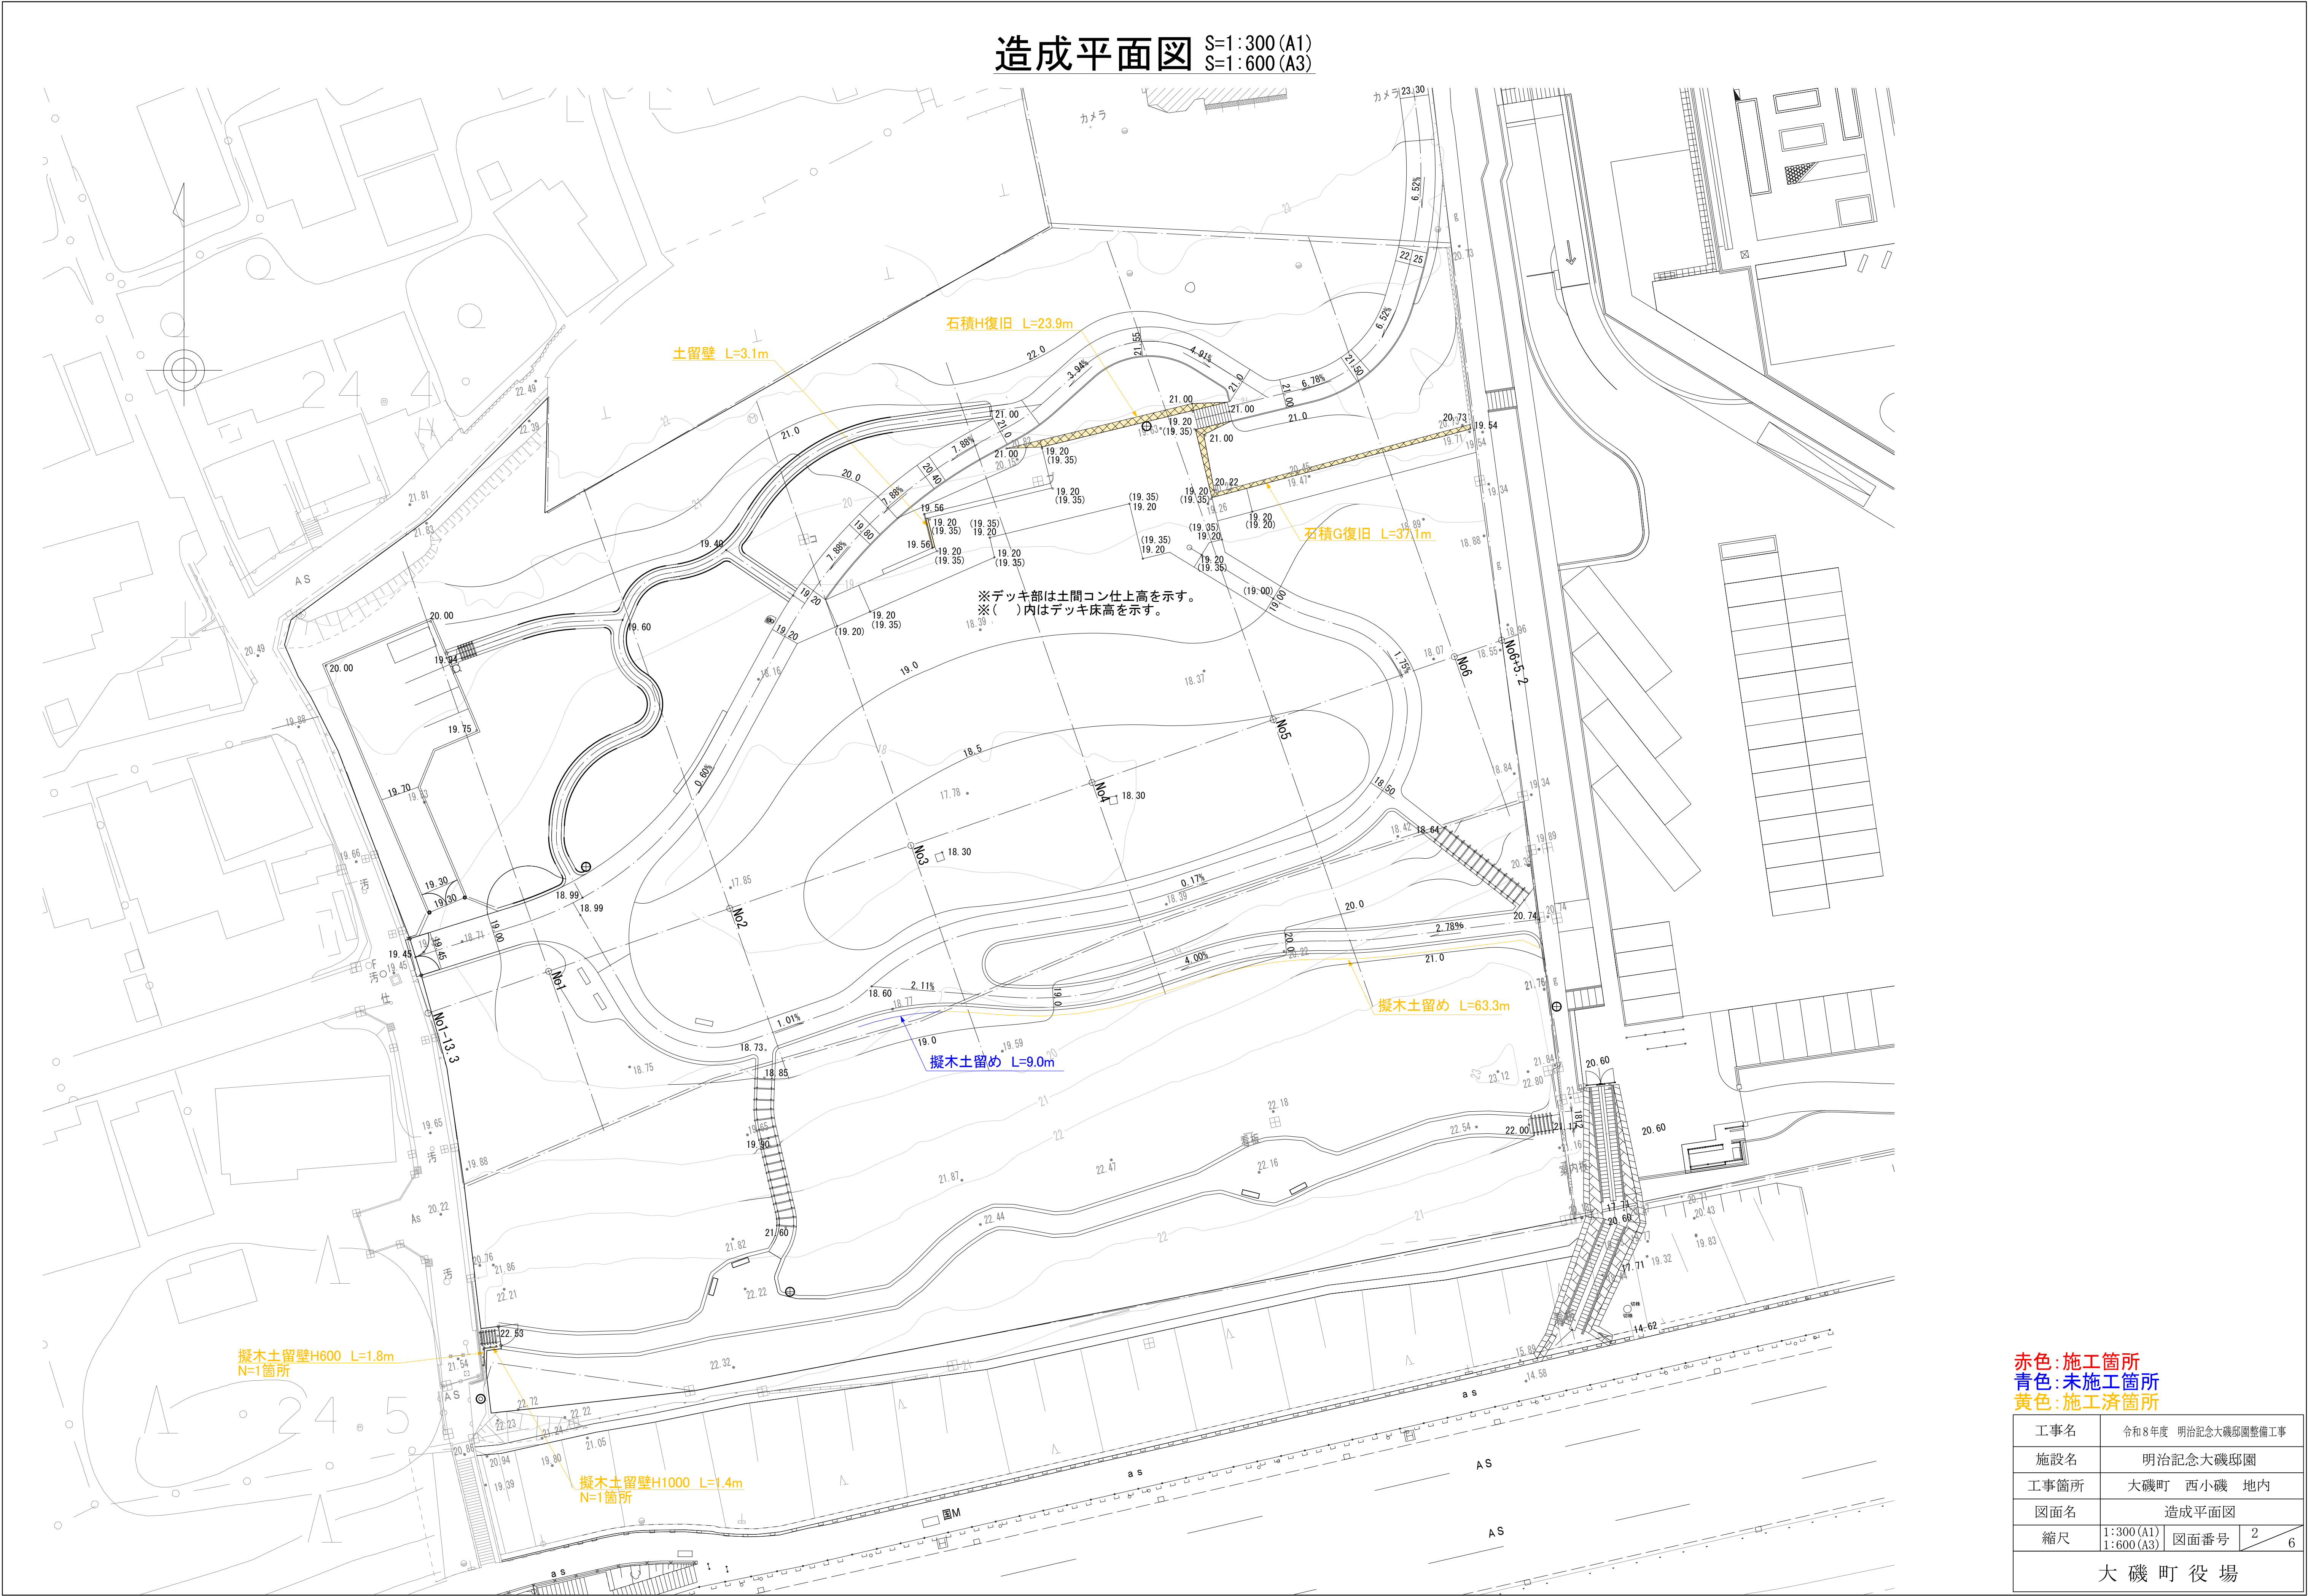

造成横断図 S=1:200 (A1)
S=1:400 (A3)


掘削	0.1
盛土	11.2

NO. 3

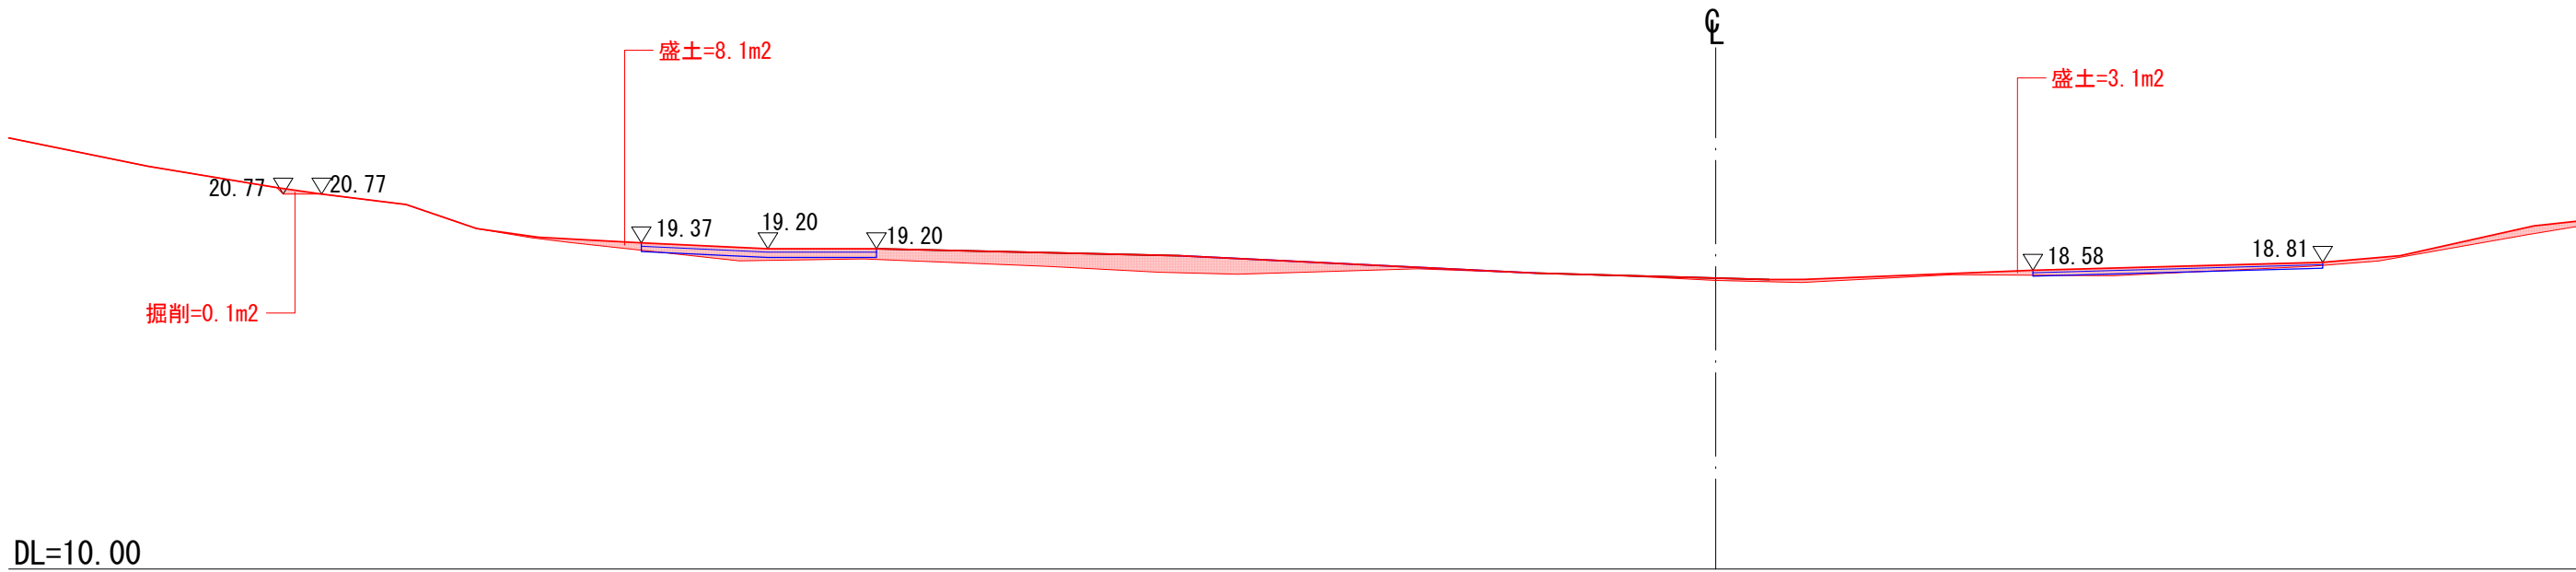


掘削	0.0
盛土	23.5

NO. 6

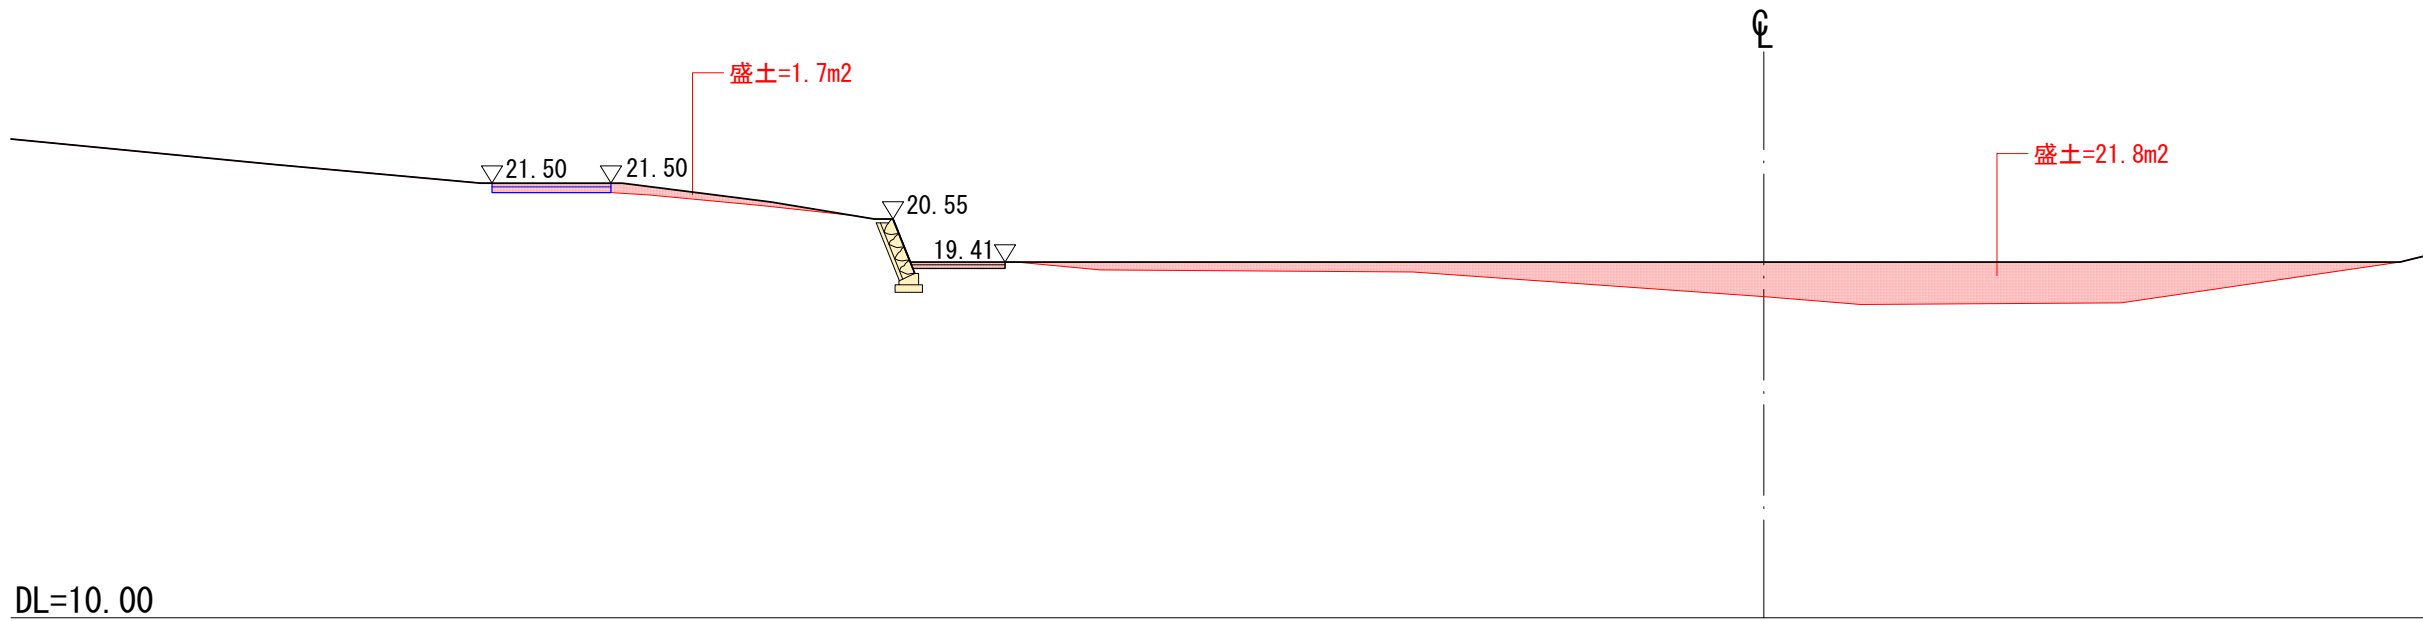


掘削	0.2
盛土	8.3

NO. 2

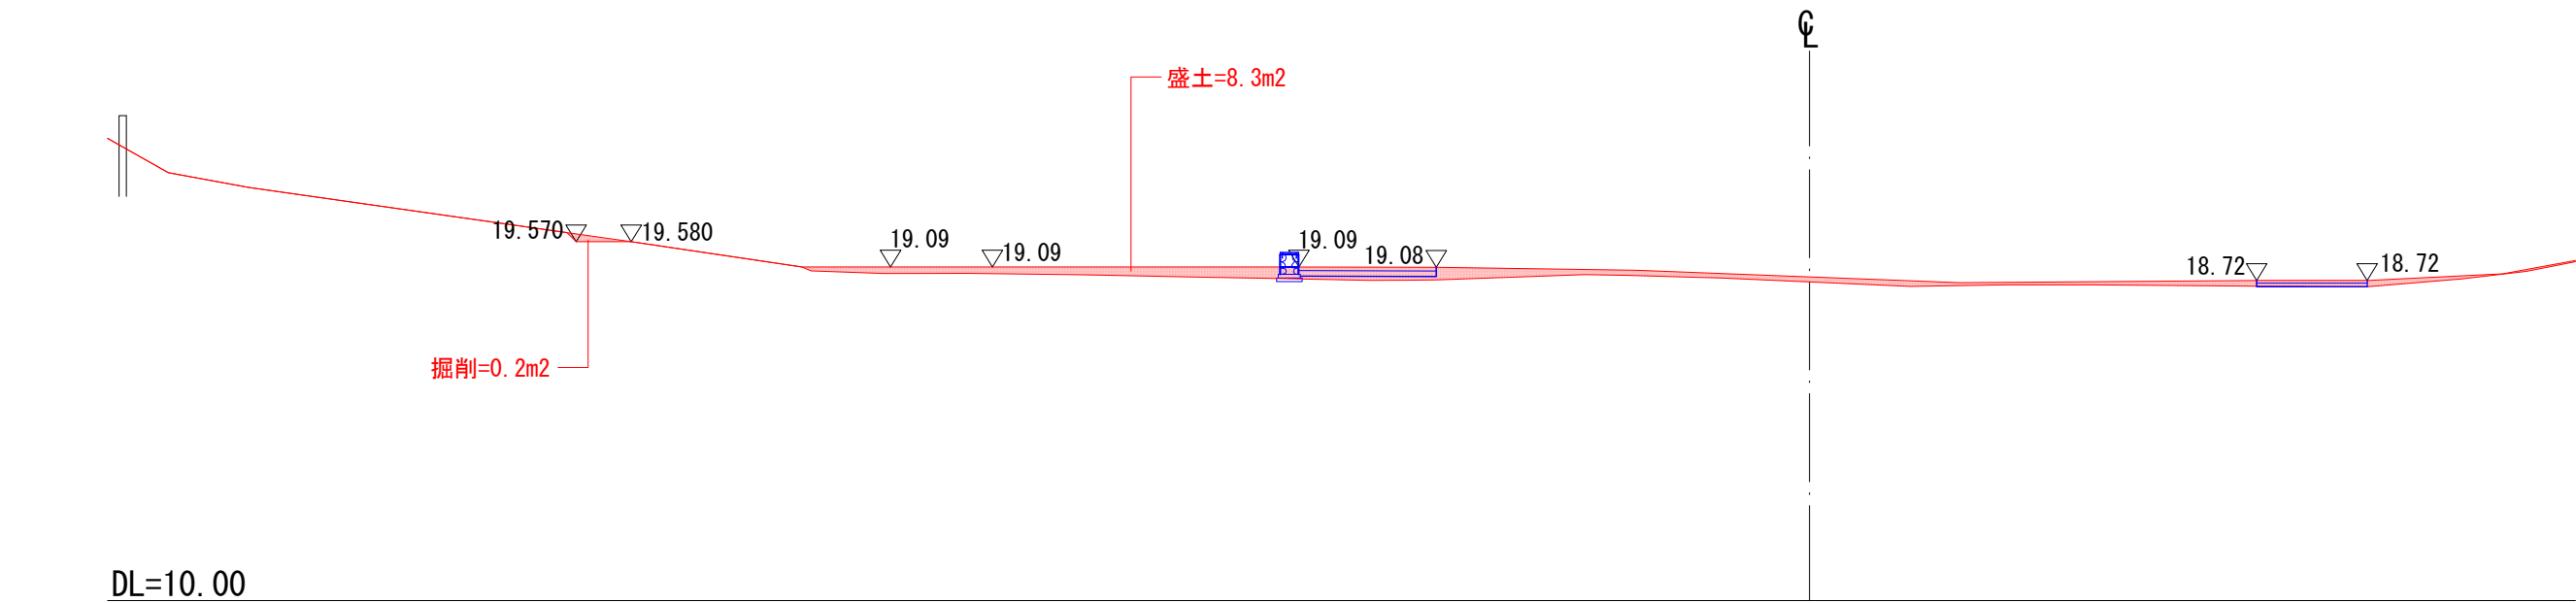


掘削	0.0
盛土	3.6

NO. 5

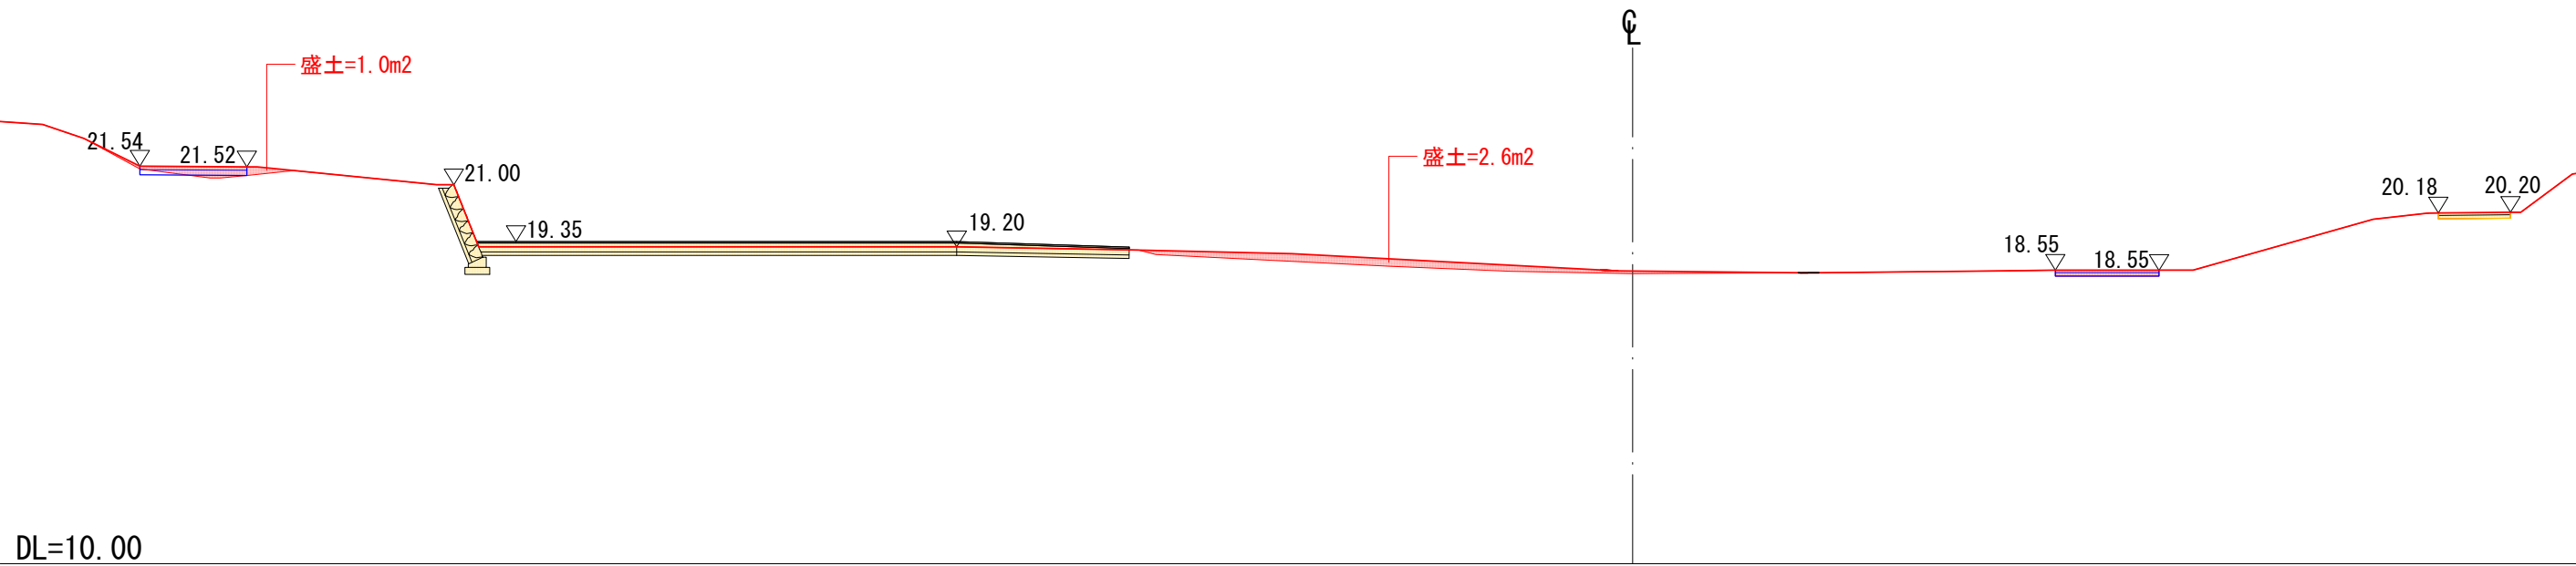


掘削	0.0
盛土	10.6

NO. 1

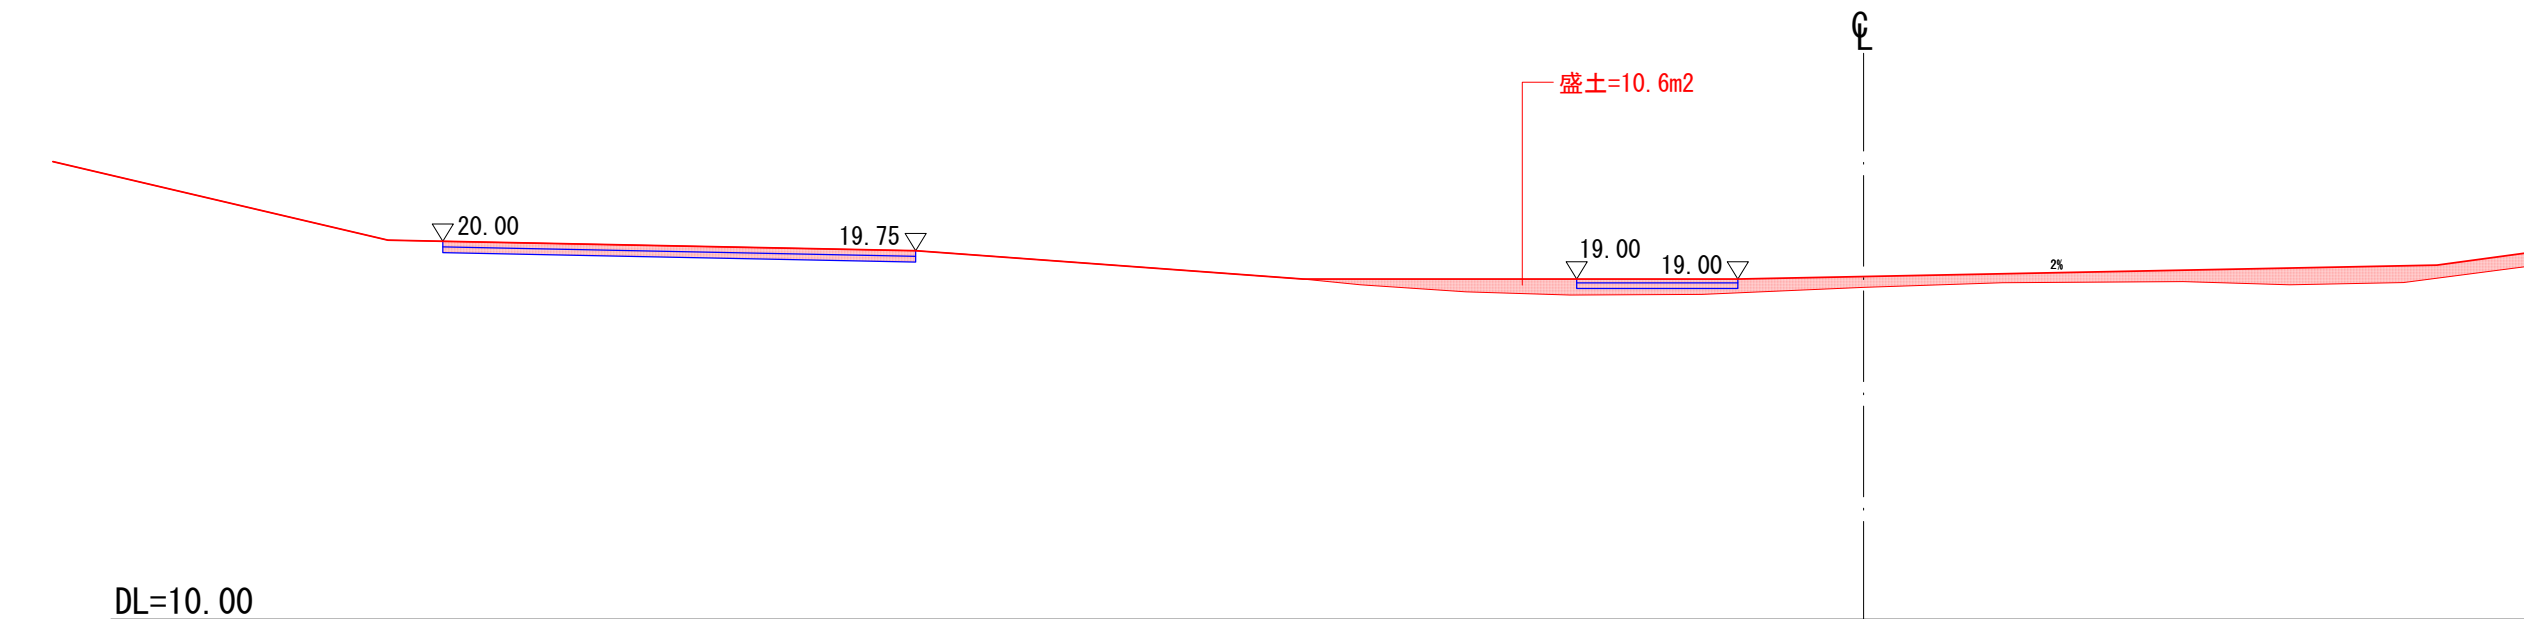

掘削	0.3
盛土	13.7


NO. 4

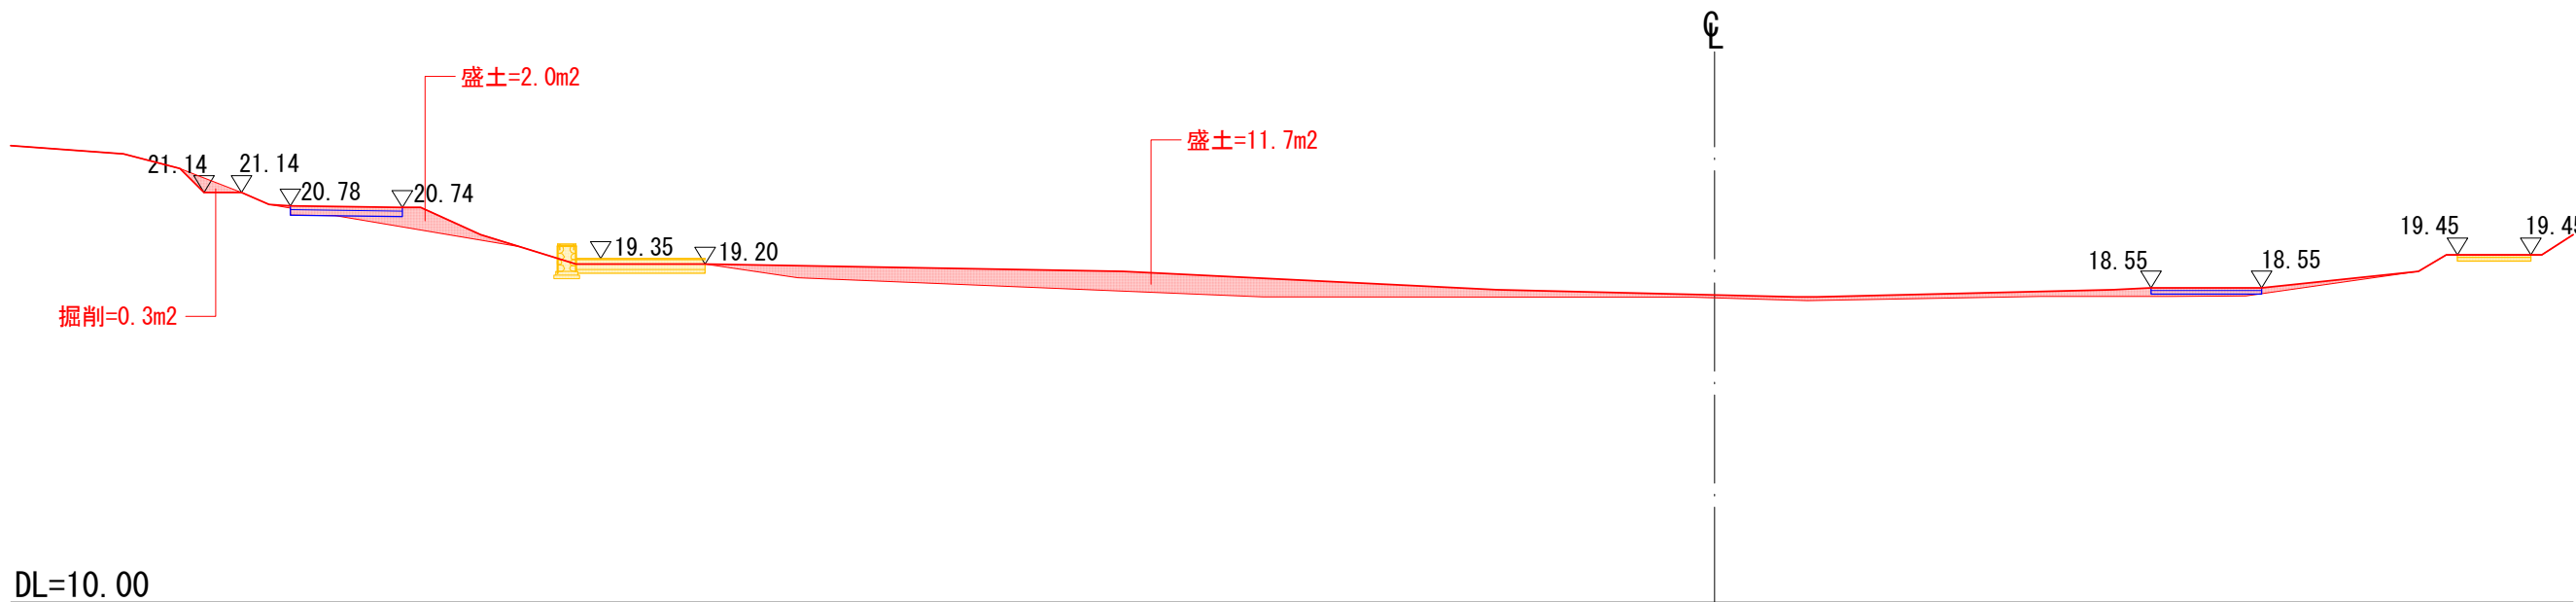

赤色: 施工箇所
青色: 未施工箇所
黄色: 施工済箇所

工事名	令和8年度 明治記念大磯邸園整備工事		
施設名	明治記念大磯邸園		
工事箇所	大磯町 西小磯 地内		
図面名	造成横断図		
縮尺	1:200 (A1) 1:400 (A3)	図面番号	3 / 6
大磯町役場			

園路広場平面図 S=1:300 (A1)
S=1:600 (A3)

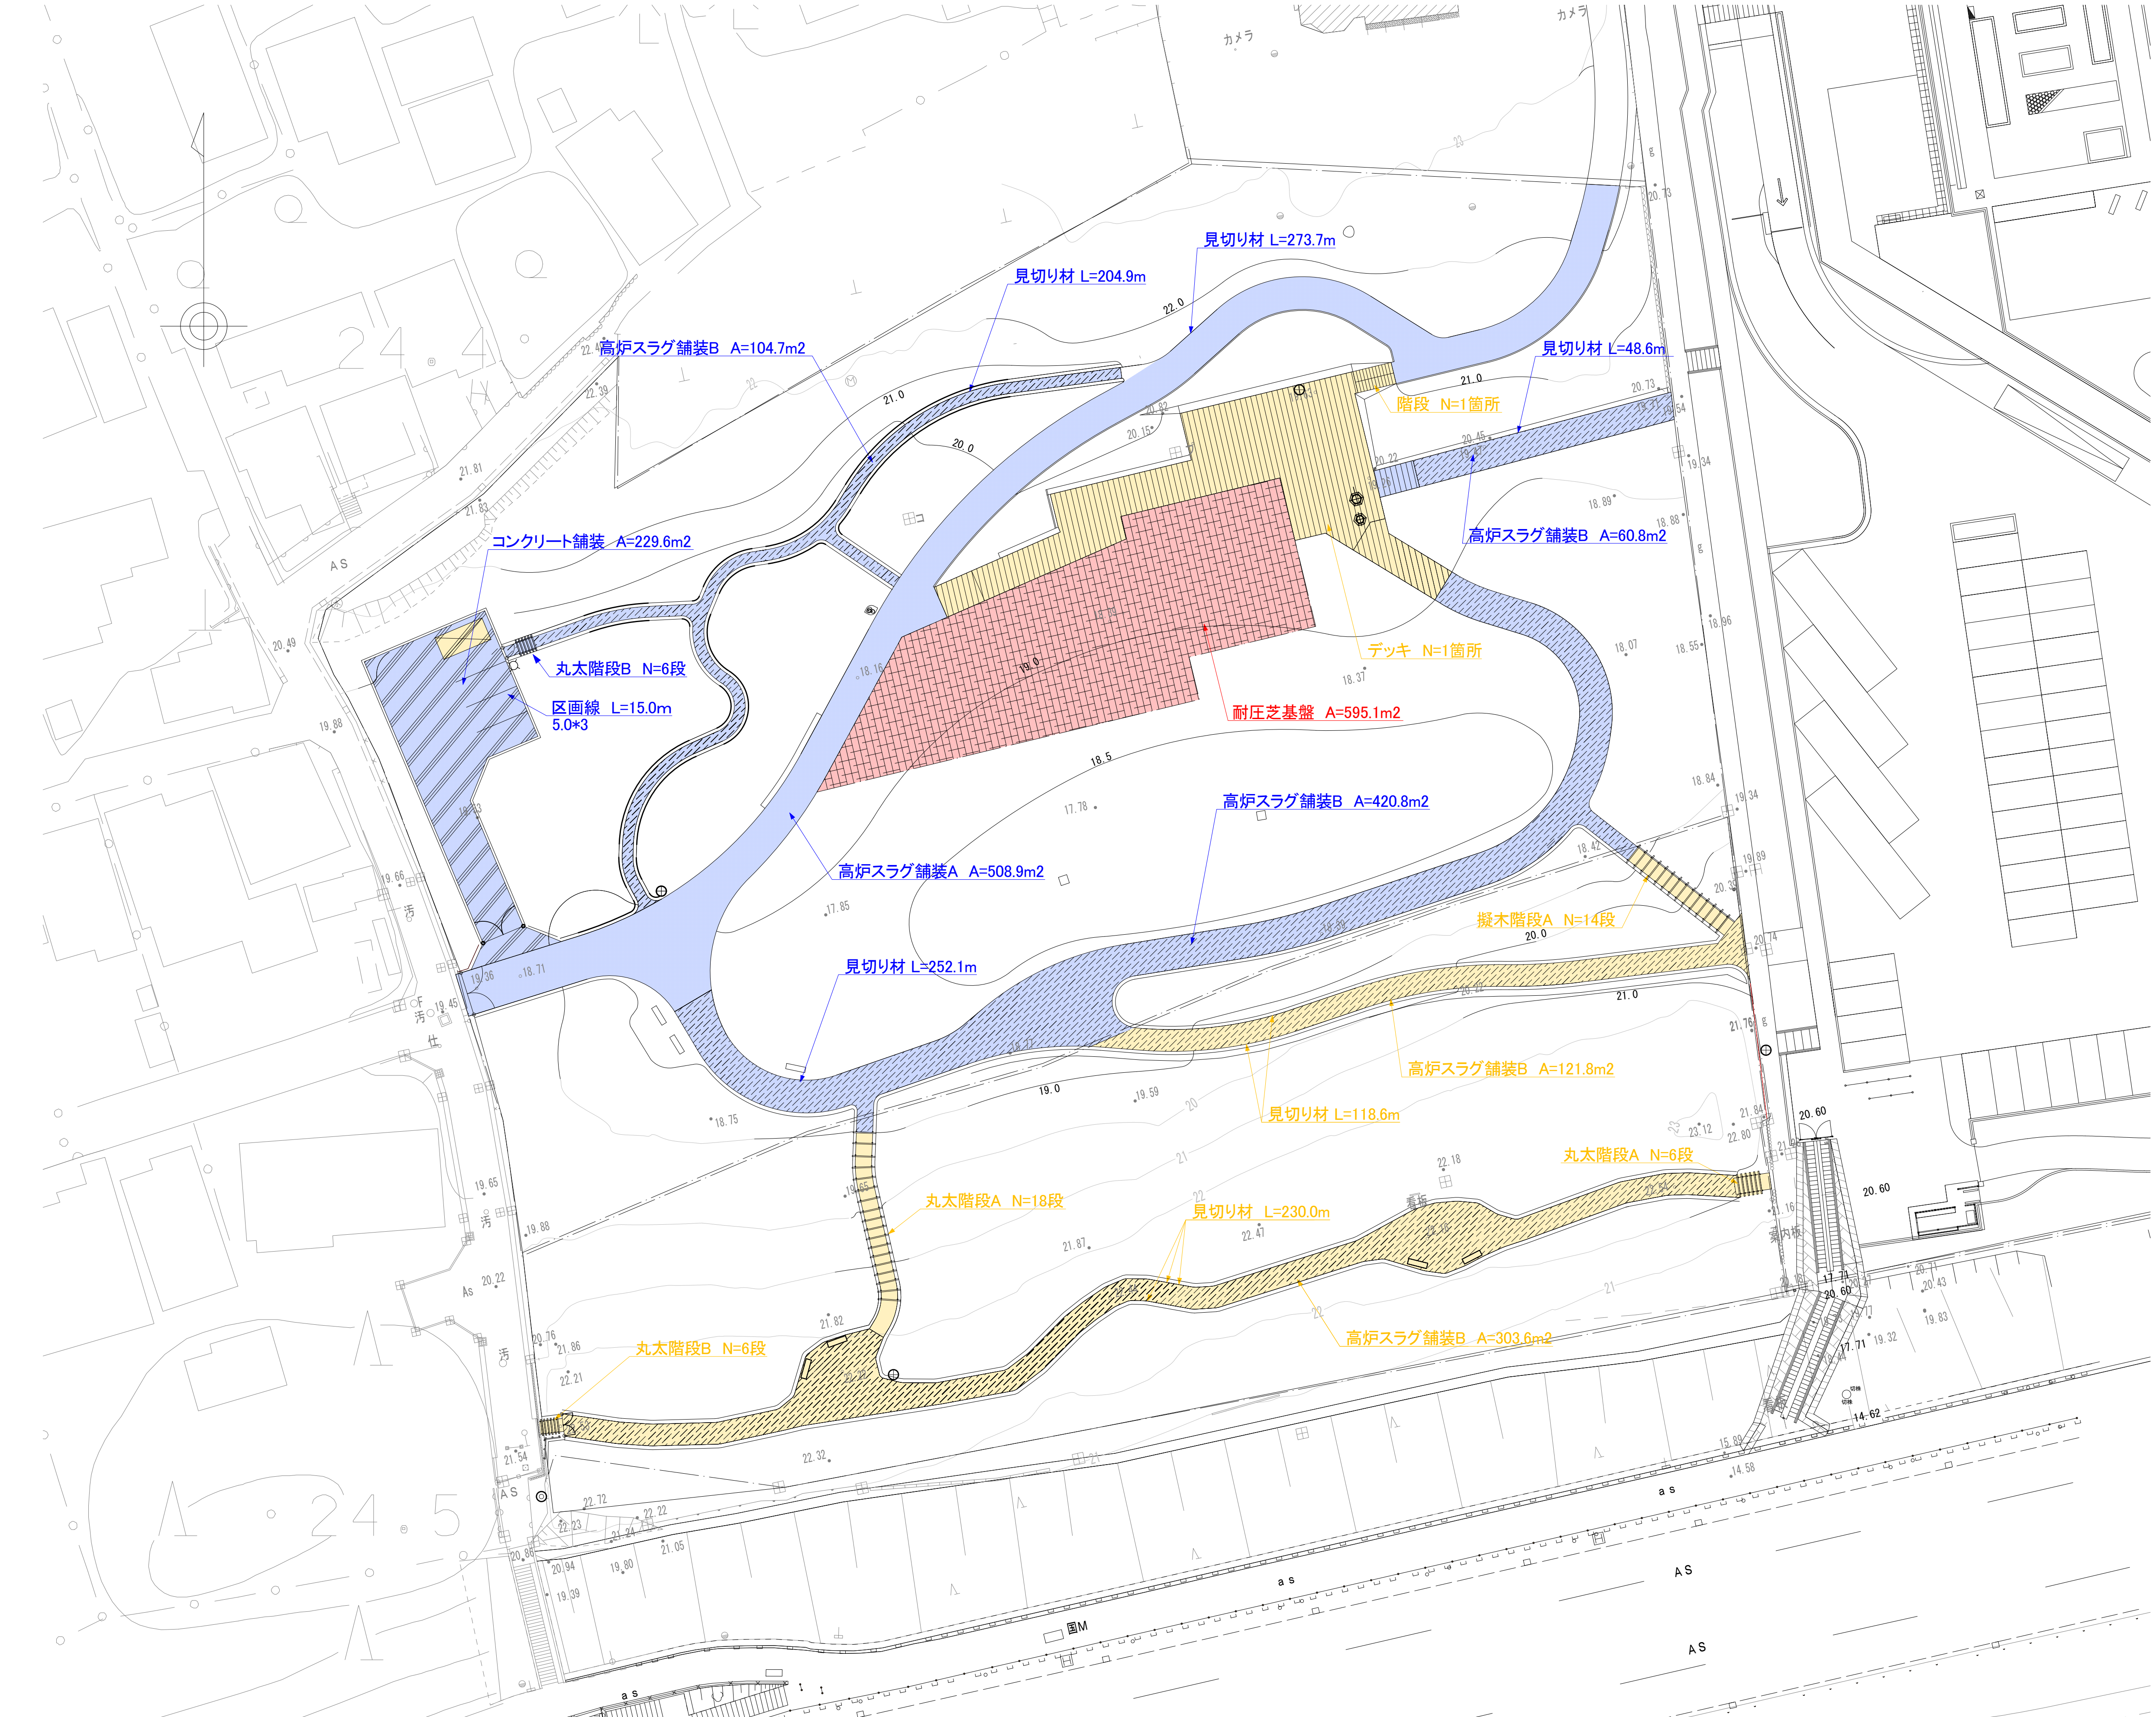


赤色: 施工箇所
青色: 未施工箇所
黄色: 施工済箇所

工事名	令和8年度 明治記念大磯邸園整備工事		
施設名	明治記念大磯邸園		
工事箇所	大磯町 西小磯 地内		
図面名	園路広場平面図		
縮尺	1:300 (A1) 1:600 (A3)	図面番号	4 / 6
大磯町役場			

園路広場詳細図（１）

コンクリート舗装

断面図 1:20 (A1)
1:40 (A3)

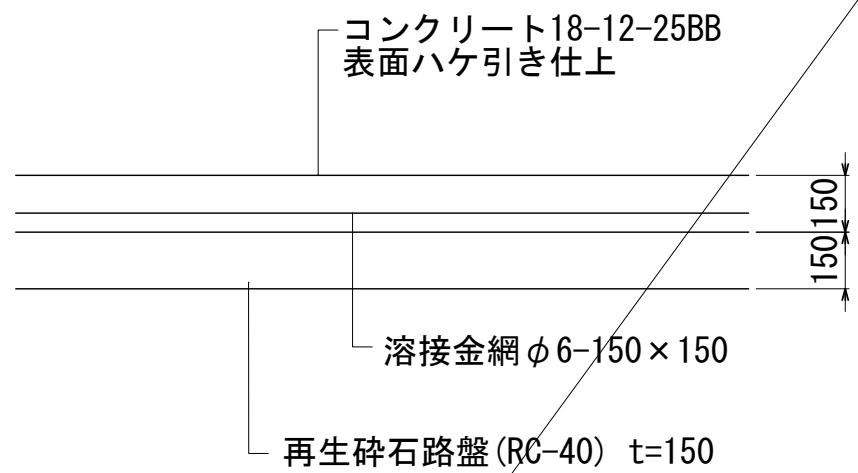

※標準タテヨコ@5mで収縮目地(樹脂発泡体t10mm)を敷設すること。


コンクリート舗装単位数量 100m2当り

名 称	規 格	単 位	算 式	数 量	
下層路盤 (歩道部)	t=150mm RC-40	m2	100m2	100.000	
コンクリート	無筋・鉄筋標準物 18-12BB 無	m3	0.150m*100m2	15.000	
型枠	一般型枠 無筋・鉄筋標準物	m2	88.600m/229.600m2*0.150m*100m2	5.788	A=229.6m2 L=88.600m
溶接金網設置		m2	100m2	100.000	
目地板	樹脂発泡体 15倍 t=10mm	m2	55.500m/229.600m2*0.150m*100m2	3.626	A=229.6m2 L=55.500m
コンクリート はけ引き仕上げ		m2	100m2	100.000	

床掘り	小規模	m3	0.300m*100m2	30.0
-----	-----	----	--------------	------

耐圧芝基盤

断面図 1:20 (A1)
1:40 (A3)

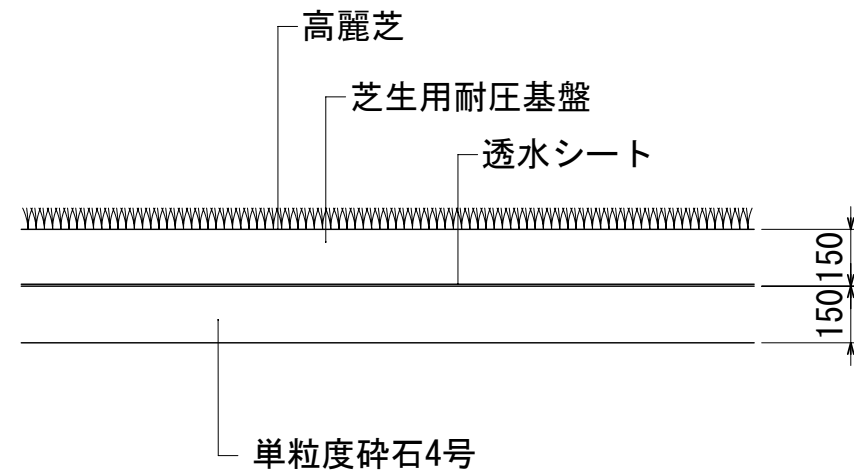


耐圧芝生基盤単位数量 100m2当り

名 称	規 格	単 位	算 式	数 量
下層路盤 (歩道部)	t=150mm 単粒度砕石4号	m2	100m2	100.000
吸出し防止材	透水シート	m2	100m2	100.000
下層路盤 (歩道部)	t=150mm 耐圧基盤	m2	100m2	100.000

床掘り	小規模	m3	0.300m*100m2	30.0
-----	-----	----	--------------	------


丸太階段B

平面図 1:20 (A1)
1:40 (A3)

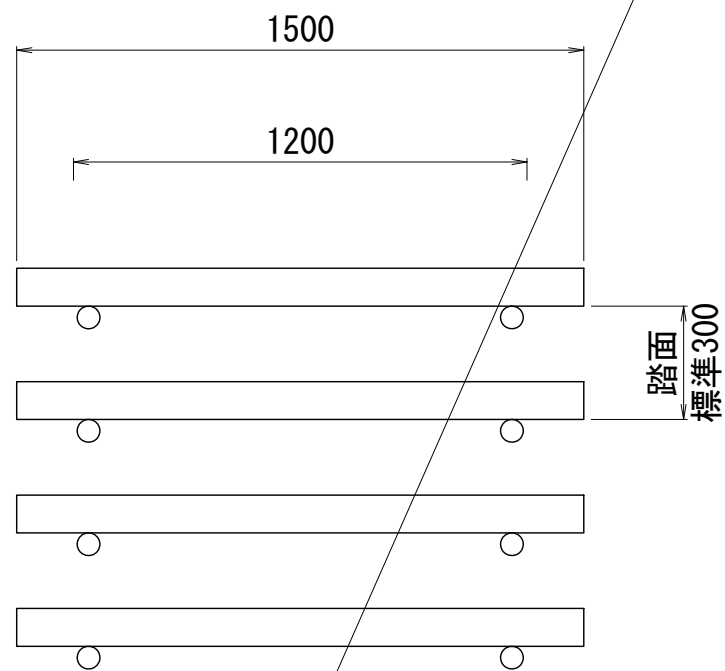

※路面は150を標準とし、現場状況に合わせて施工する事。


断面図 1:20 (A1)
1:40 (A3)

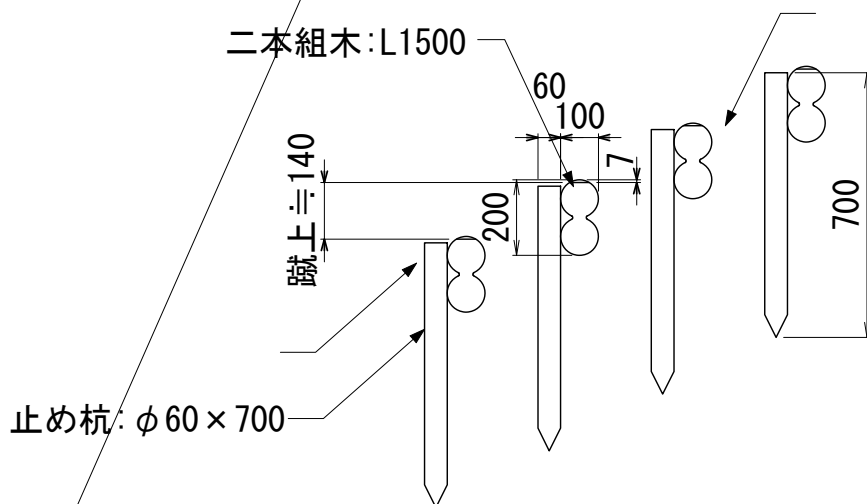

【特記】
※丸太材は、ロータリー加工とする。
※防腐剤は、マイトレックACQ薬剤注入
(JAS規格K4・薬剤注入量150kg/m3以上)とする。

高炉スラグ舗装A

断面図 1:20 (A1)
1:40 (A3)

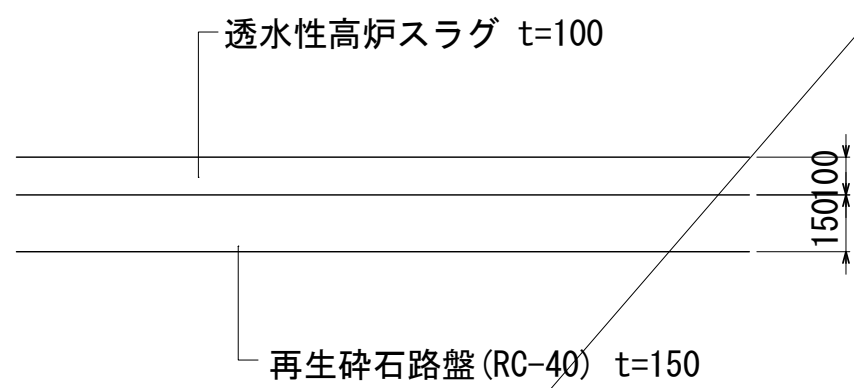

※伸縮目地を園路の場合は幅員の1～1.5倍程度、広場の場合は10m2(正方形)スパンで設置すること。
※伸縮目地は瀝青繊維質系目地材を標準とする。
※施工前の現場において施工仕上配合色を提示の上、監督員の承認を受ける事。


高炉スラグ舗装A単位数量 100m2当り

名 称	規 格	単 位	算 式	数 量
下層路盤 (歩道部)	t=150mm RC-40	m2	100m2	100.000
透水性高炉 スラグ舗装	t=100mm 工事費	m2	100m2	100.000
透水性高炉 スラグ舗装	t=100mm 材料費	m2	100m2	100.000

床掘り	小規模	m3	0.250m*100m2	25.0
-----	-----	----	--------------	------

高炉スラグ舗装B

断面図 1:20 (A1)
1:40 (A3)

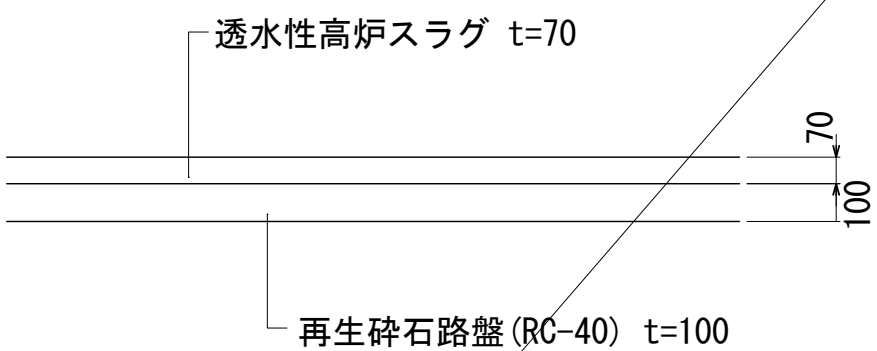

※伸縮目地を園路の場合は幅員の1～1.5倍程度、広場の場合は10m2(正方形)スパンで設置すること。
※伸縮目地は瀝青繊維質系目地材を標準とする。
※施工前の現場において施工仕上配合色を提示の上、監督員の承認を受ける事。

高炉スラグ舗装B単位数量 100m2当り

名 称	規 格	単 位	算 式	数 量
下層路盤 (歩道部)	t=100mm RC-40	m2	100m2	100.000
透水性高炉 スラグ舗装	t=70mm 工事費	m2	100m2	100.000
透水性高炉 スラグ舗装	t=70mm 材料費	m2	100m2	100.000

床掘り	小規模	m3	0.170m*100m2	17.0
-----	-----	----	--------------	------

見切り材単位数量 100m当り

名 称	規 格	単 位	算 式	数 量
止水板		m	100m	100.000
見切り材		m	100m	100.000

工事名	令和8年度 明治記念大磯邸園整備工事			
施設名	明治記念大磯邸園			
工事箇所	大磯町 西小磯 地内			
図面名	園路広場詳細図			
縮尺	図示	図面番号	5	6
大 磯 町 役 場				

仮設図(参考図) S=1:300 (A1)
S=1:600 (A3)



※敷鉄板の設置箇所については、現地踏査を行い、
監督員との協議の上、施工を行う事。

工事名	令和8年度 明治記念大磯邸園整備工事		
施設名	明治記念大磯邸園		
工事箇所	大磯町 西小磯 地内		
図面名	仮設図(参考図)		
縮尺	1:300 (A1) 1:600 (A3)	図面番号	6 / 6
大磯町役場			