

平 面 図

縮 尺 1:250

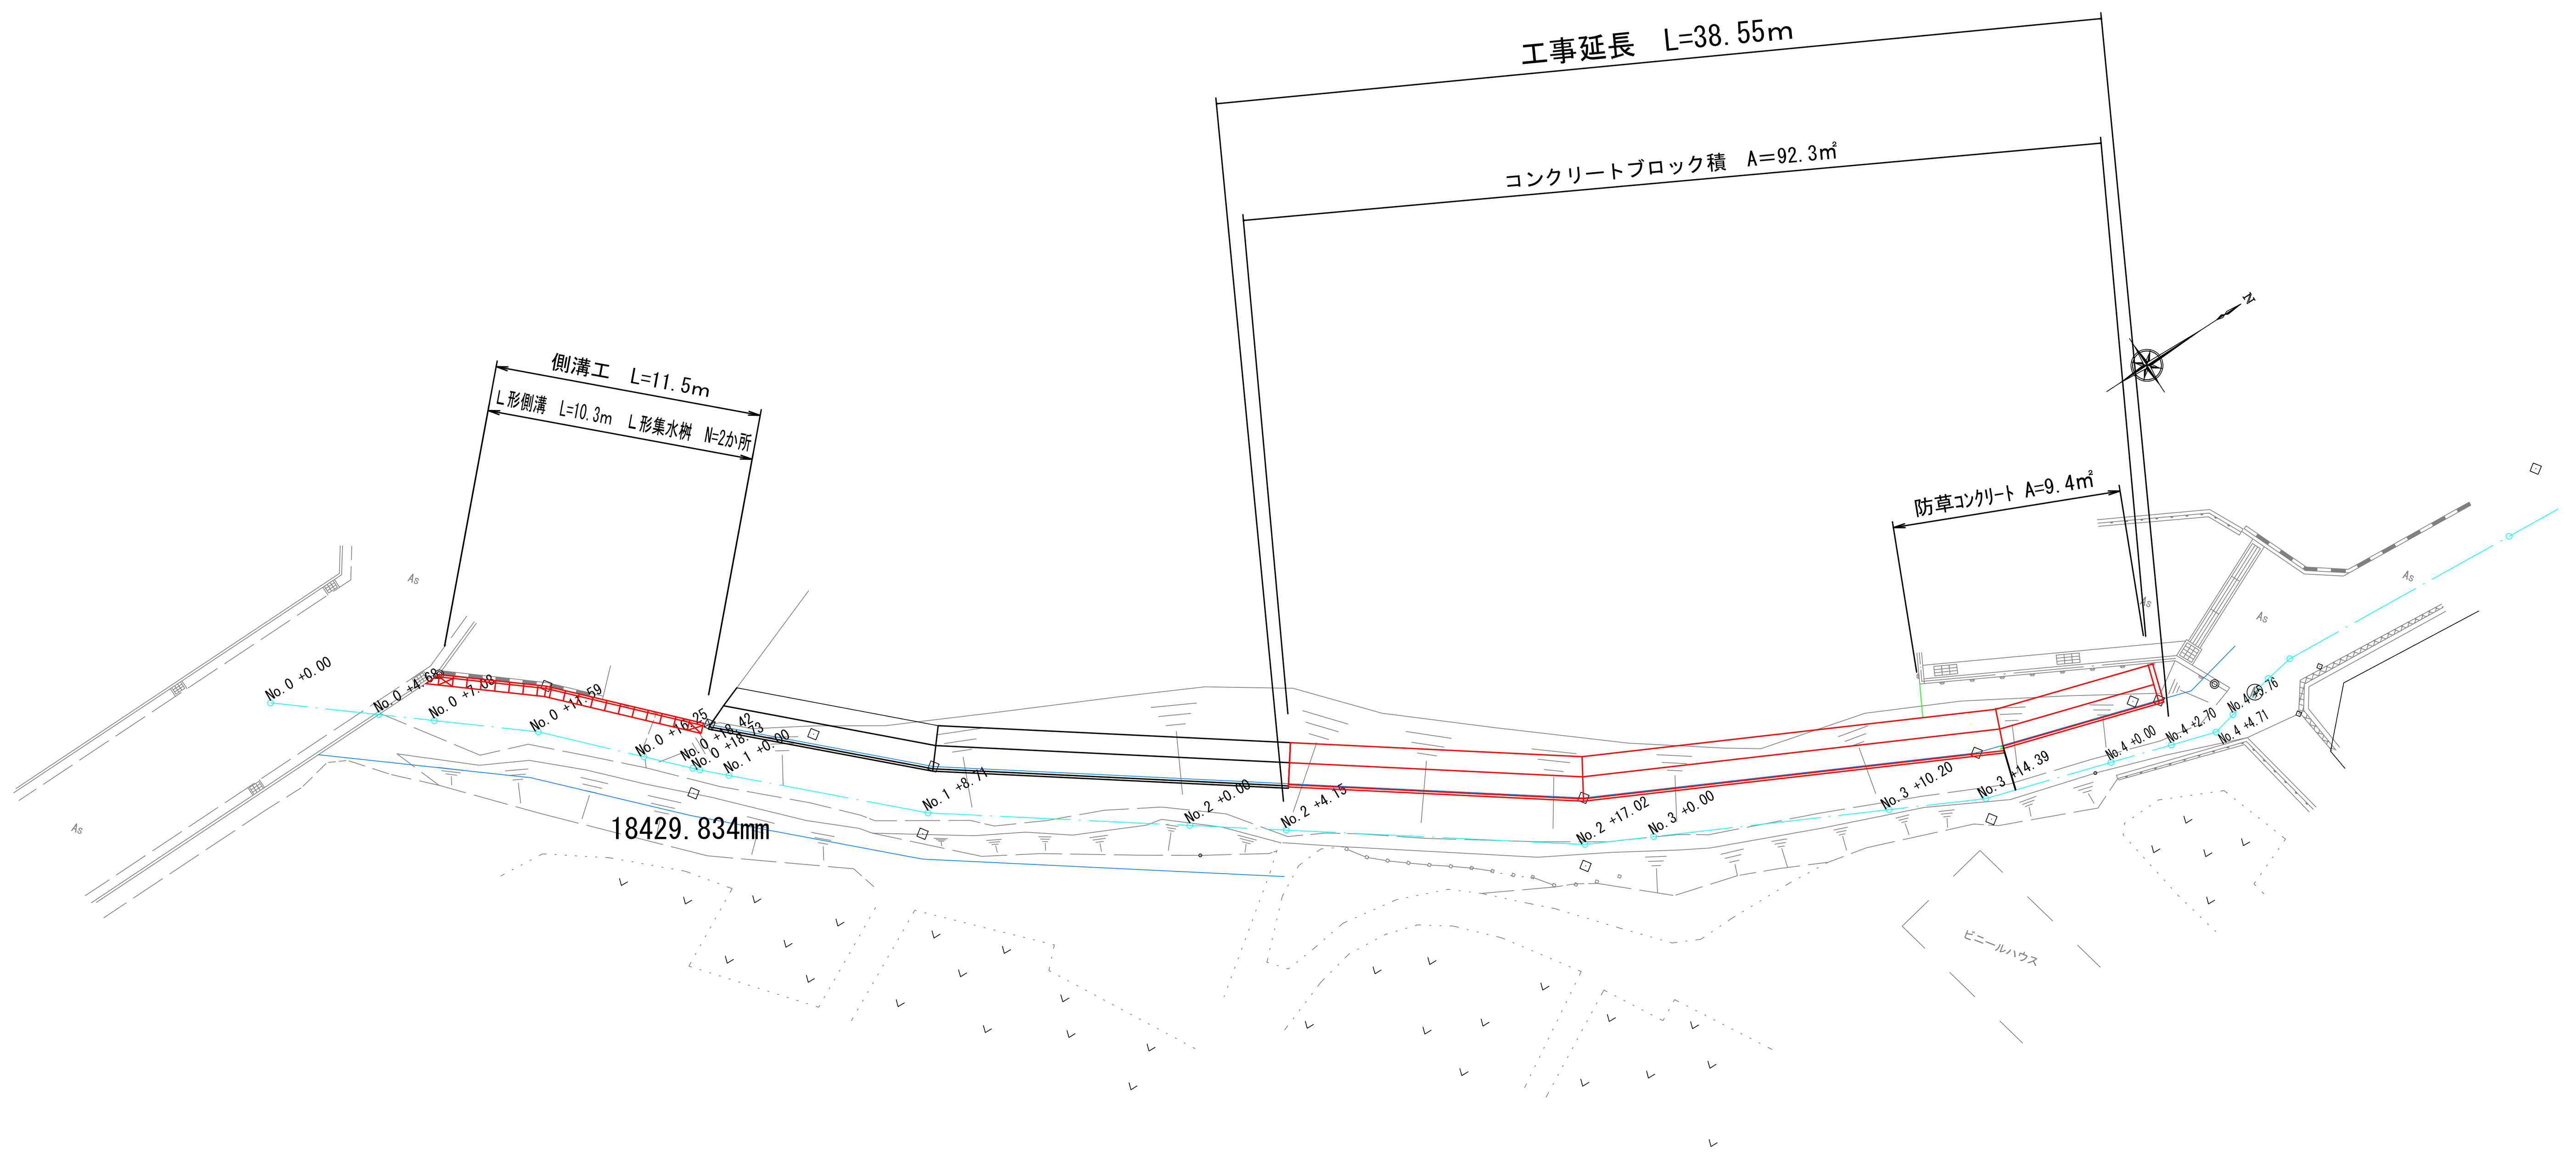

縦 断 図

縮 尺 縦 1:100 横 1:250

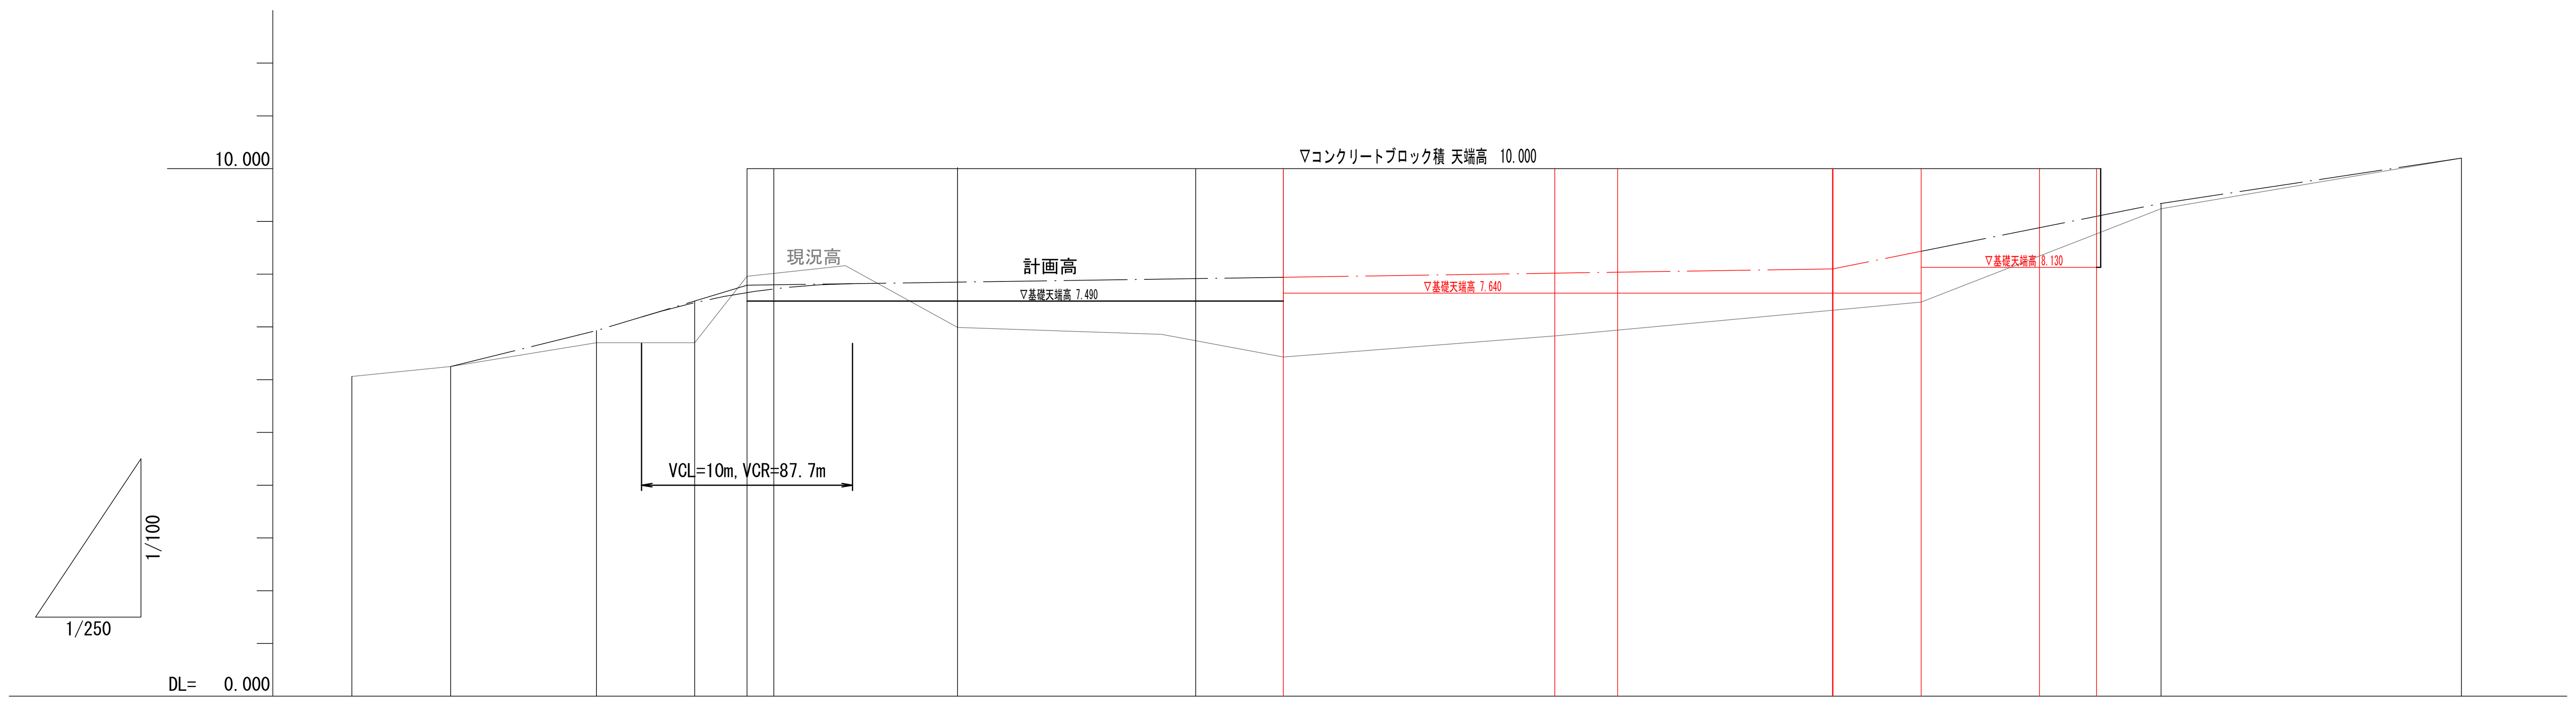

測点	計画高	盛土	切土	地盤高	追加距離	区間距離
No.0 + 0.00 (A-A'断面)	-			6.060	0.000	0.000
No.0 + 4.68	6.250			6.250	4.680	4.680
No.0 +11.59 (B-B'断面)	6.930			6.700	11.590	6.910
No.0 +16.25	-			-	16.250	4.660
No.0 +18.73 (C-C'断面)	7.790			7.960	18.730	2.480
No.1 + 0.00	7.800			-	20.000	1.270
No.1 + 8.71 (D-D'断面)	7.850			6.990	28.710	8.710
No.2 + 0.00	7.920			-	40.000	11.290
No.2 + 4.15 (E-E'断面)	7.940			6.430	44.150	4.150
No.2 +17.02 (F-F'断面)	8.020			6.830	57.020	12.870
No.3 + 0.00	8.040			-	60.000	2.980
No.3 +10.20	8.100			-	70.200	10.200
No.3 +14.39 (G-G'断面)	8.430			7.470	74.390	4.190
No.4 + 0.00	8.880			-	80.000	5.610
No.4 + 2.70	9.100			-	82.700	2.700
No.4 + 4.71	9.260			-	84.710	2.010
No.4 + 5.76 (H-H'断面)	9.340			9.240	85.760	1.050
No.5 + 0.00	10.200			10.200	100.00	14.240

勾配図: 6.250 — i=9.90 L=6.910 — 6.930 — i=12.00 L=7.140 — 7.790 — i=0.60 L=51.470 — 8.100 — i=8.00 15.56 — 9.340 — i=6.00 L=14.240 — 10.200


件名	狭あい道路整備工事		
所在	大磯町 国府新宿 地内		
図面名	平面図 ・ 縦断図		
縮尺	図示	図面番号	1／3
設計年月日	令和 年 月 日		
大磯町都市建設部道路課			

展 開 図　縮尺 1:100


コンクリートブロック積　A=32.22㎡
直高 H=2.36　法勾配 1:0.4
根石・切り天端

コンクリートブロック積　A=46.12㎡
直高 H=2.36　法勾配 1:0.4
根石・切り天端

コンクリートブロック積　A=13.97㎡
直高 H=1.87　法勾配 1:0.4
根石・切り天端

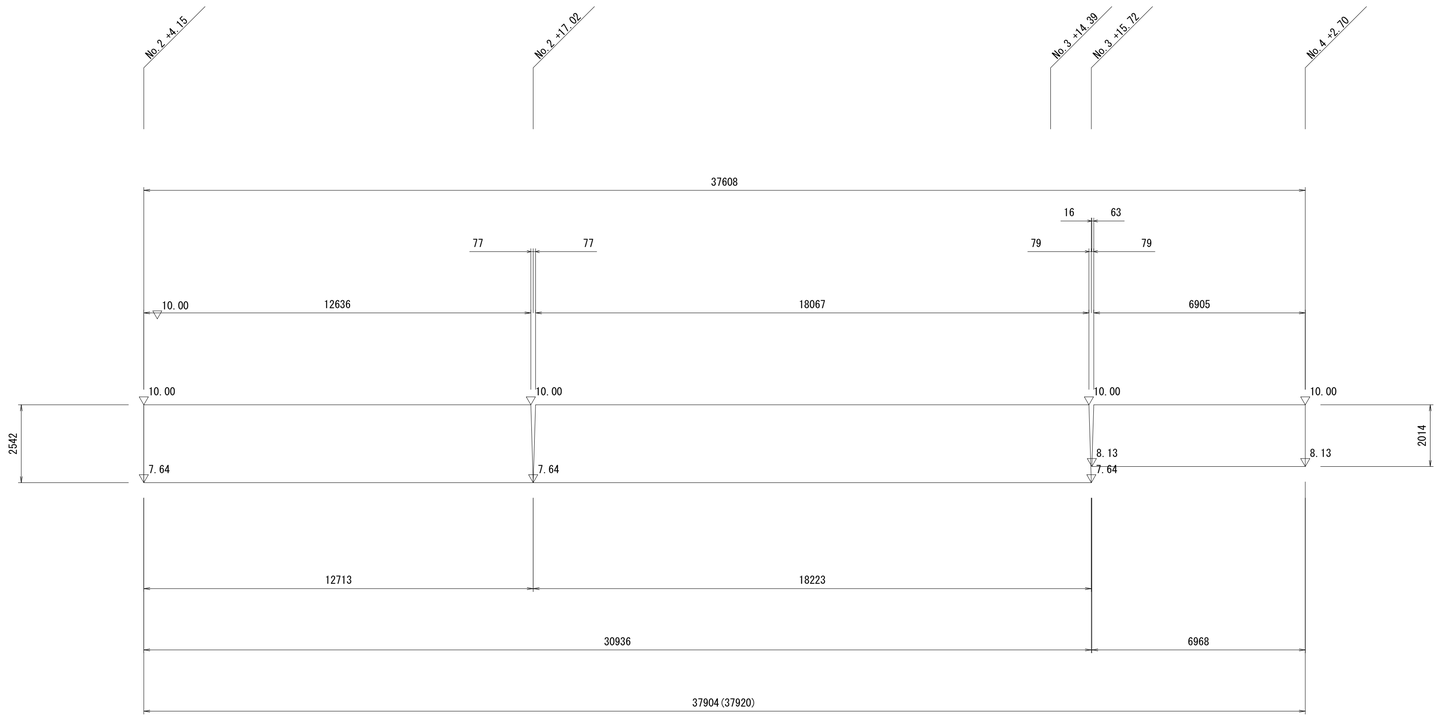


構 造 図　縮尺 1:30

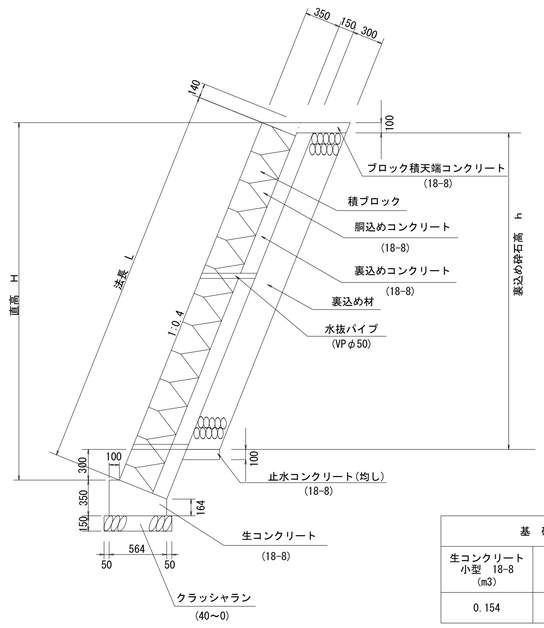

任意の高さにおける裏込め材料の計算式（㎡）
$C=C\times\sqrt{(1+N1)}\times h^2$

（1m当り）

基礎の材料表			天端コンクリート材料表
生コンクリート 小型 18-8 (m3)	型枠 均し型枠 (m2)	砕石 RC-40 上段(m3)・下段(m2)	生コンクリート 小型 18-8 (m3)
0.154	0.514	0.100 0.664	0.073

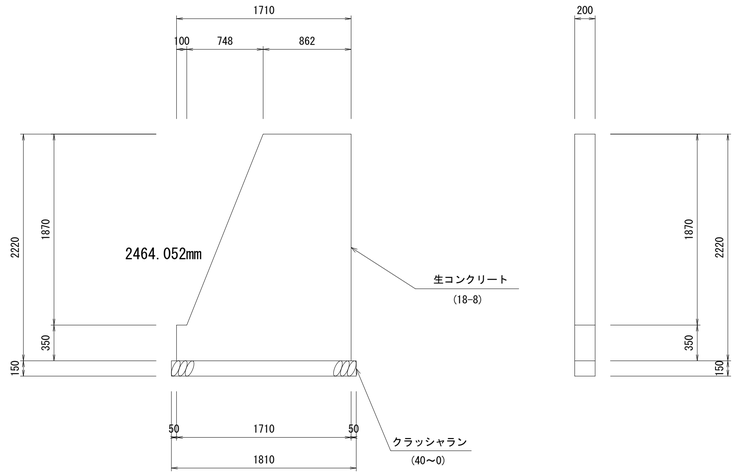

（1箇所当り）


隔壁の数量		
生コンクリート 小型 18-8 (m3)	型枠 小型 (m2)	砕石 RC-40 (m2)
0.582	6.85	0.36

件名	狭あい道路整備工事			
所在	大磯町　国府新宿　地内			
図面名	展開図 ・ 構造図			
縮尺	図示	図面番号	２／３	
設計年月日	令和　年　月　日			

大磯町都市建設部道路課

G-G'

GH=7.47
FH=8.43

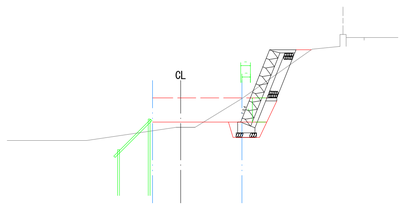


種　別	面　積
掘　削	1.87㎡
床　掘	0.53㎡
埋　戻	0.23㎡
盛　土	0.65㎡
－	－　㎡
裏込砕石	0.47㎡
－	－　㎡

DL=0.00

No.4+2.70-No.4+2.70'

GH=8.70
FH=9.10

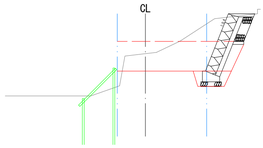


種　別	面　積
掘　削	4.37㎡
床　掘	0.53㎡
埋　戻	0.23㎡
盛　土	0.29㎡
－	－　㎡
裏込砕石	0.26㎡
－	－　㎡

DL=0.00

H-H'

GH=9.24
FH=9.34

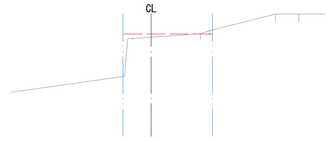


種　別	面　積
掘　削	0.00㎡
床　掘	0.00㎡
埋　戻	0.00㎡
盛　土	0.00㎡
－	－　㎡
裏込砕石	0.00㎡
－	－　㎡

DL=0.00

F-F'

GH=6.83
FH=8.02

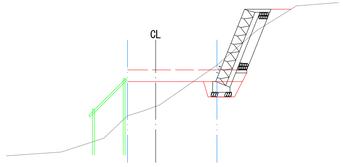


種　別	面　積
掘　削	1.42㎡
床　掘	0.53㎡
埋　戻	0.23㎡
盛　土	1.69㎡
－	－　㎡
裏込砕石	0.61㎡
－	－　㎡

DL=0.00

No.4-No.4'

GH=8.24
FH=8.88

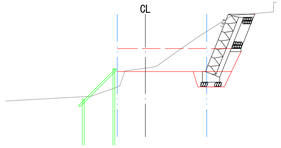


種　別	面　積
掘　削	3.31㎡
床　掘	0.53㎡
埋　戻	0.23㎡
盛　土	0.22㎡
－	－　㎡
裏込砕石	0.33㎡
－	－　㎡

DL=0.00

E-E'

GH=6.43
FH=7.94

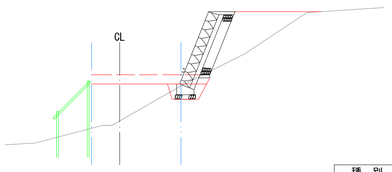


種　別	面　積
掘　削	0.16㎡
床　掘	0.46㎡
埋　戻	0.24㎡
盛　土	4.99㎡
－	－　㎡
裏込砕石	0.63㎡
－	－　㎡

DL=0.00

G-G'

GH=7.47
FH=8.43

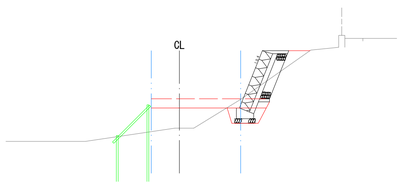

種　別	面　積
掘　削	0.98㎡
床　掘	0.54㎡
埋　戻	0.24㎡
盛　土	0.23㎡
－	－　㎡
裏込砕石	0.47㎡
－	－　㎡

DL=0.00

件　名	狭あい道路整備工事		
所　在	大磯町　国府新宿　地内		
図面名	断面図		
縮　尺	1：100	図面番号	3／3
設計年月日	令和　年　月　日		

大磯町都市建設部道路課