


大磯町下水道台帳図(汚水)

平成三十年二月作成

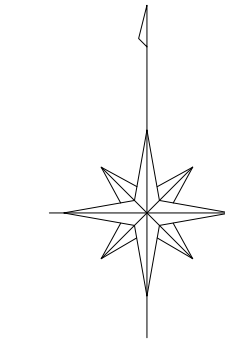

4-25	5-21	5-22
9-5	10-1	10-2
9-10	10-6	10-7




凡例

0号人孔	○
1号人孔	●
2号人孔	○
3号人孔	○
4号人孔	○
特1号人孔	●
特2号人孔	○
特殊人孔	⊕
矩形人孔	⊞
構内人孔	⊞
馬蹄形人孔	⊞
特殊形状人孔 (250cm×250cm)	⊞
小口径人孔	○
仮設人孔	○
副管	●
起点シンボル	●

塩ビ管	—○
1号管(40cm)	—●
0号人孔管	—○
1号人孔管	—●
化粧管	—○
取付管のみ	—


幹線管線	—
枝線管線	—
圧送幹線	—
圧送枝線	—

円形管渠	○
馬蹄形管渠	⊞
材質 HP (ヒューム管)	HP
VU (塩ビ管)	VU
圧送管	FD
推進管	SP
セグメント管	SS
馬蹄管	HH

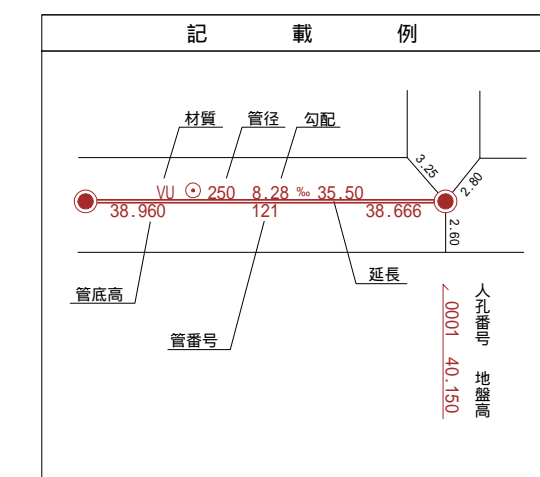

大磯町

国際航業株式会社 謹製

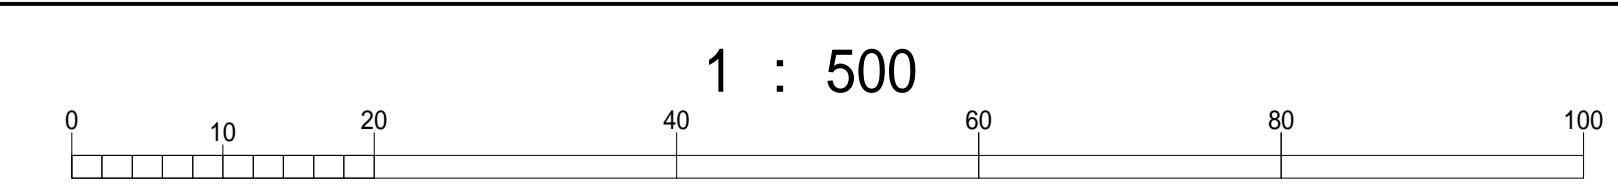

1 : 500