


# 大磯町下水道台帳図(汚水)


平成三十年二月作成

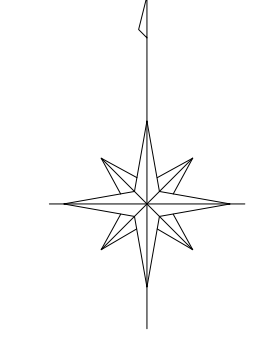


9-15	10-11	10-12
9-20	10-16	10-17
9-25	10-21	10-22



凡例	
0号人孔	○
1号人孔	●
2号人孔	○
3号人孔	○
4号人孔	○
特1号人孔	●
特2号人孔	○
特殊人孔	⊗
矩形人孔	⊠
楕円形人孔	⊕
馬蹄形人孔	⊖
特殊形状人孔 (250cm×250cm)	⊗
小口径人孔	○
仮設人孔	○
副管	●
起点シンボル	●
塩ビ管	—○—
1号管(40cm)	—●—
0号人孔管	—○—
1号人孔管	—●—
化粧管	—○—
取付管のみ	—
幹線管路	—●—
枝線管路	—○—
圧送幹線	—●—
圧送枝線	—○—
円形管渠	○
馬蹄形管渠	⊖
材質 HP(ヒューム管)	HP
VU(塩ビ管)	VU
圧送管	FD
推進管	SP
セグメント管	SS
馬蹄管	HH

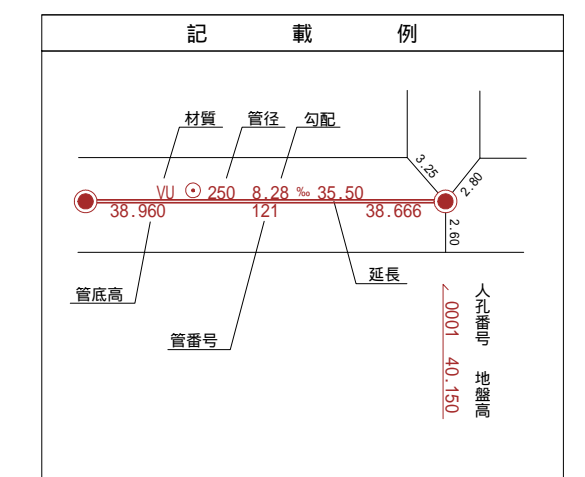

大磯町

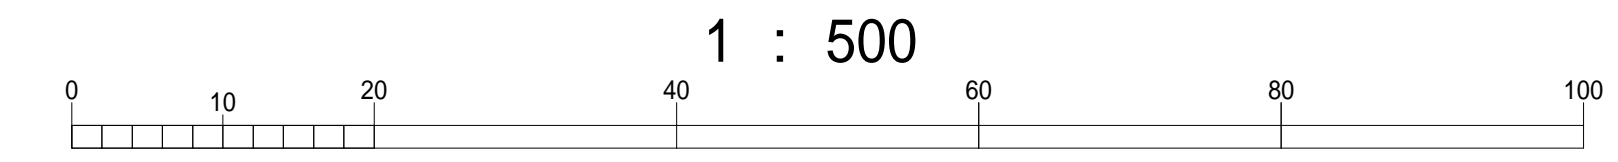

国際航業株式会社 謹製