


# 大磯町下水道台帳図(汚水)

平成三十年二月作成

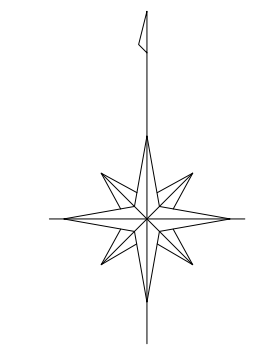


11-8	11-9	11-10
11-13	11-14	11-15
11-18	11-19	11-20




### 凡例

0号人孔	○
1号人孔	●
2号人孔	○
3号人孔	○
4号人孔	○
特1号人孔	●
特2号人孔	□
特殊人孔	⊕
矩形人孔	⊗
楕円形人孔	⊖
馬蹄形人孔	●
特殊状格人孔 (250cm×250cm)	□
小口径人孔	○
仮設人孔	○
副管	●
起点シンボル	●
縮径機	—○
1号機(40cm)	—●
0号人孔機	—○
1号人孔機	—●
化粧機	—○
取付管のみ	—
幹線管路	—
枝線管路	—
圧送幹線	—
圧送枝線	—
円形管渠	○
馬蹄形管渠	○
材質 HP(ヒューム管)	HP
VU(塩ビ管)	VU
圧送管	FD
推進管	SP
セグメント管	SE
馬蹄管	HT

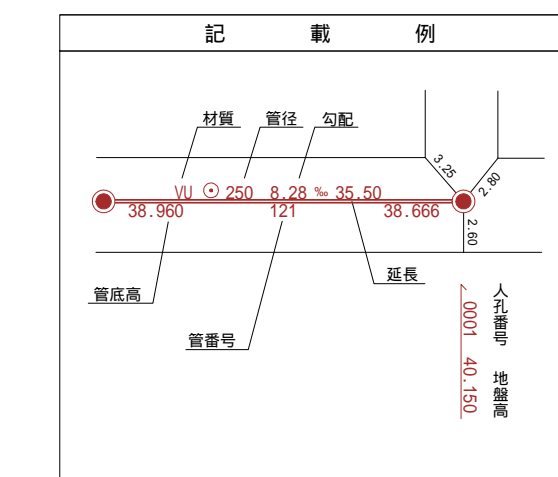

大磯町

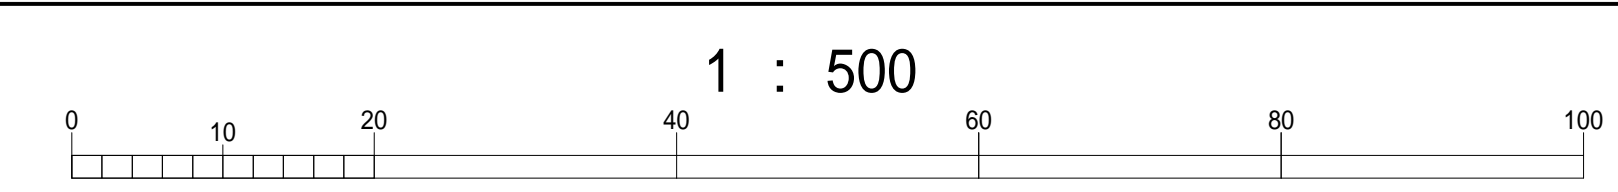

国際航業株式会社 謹製