


大磯町下水道台帳図(汚水)


平成三十年二月 作成

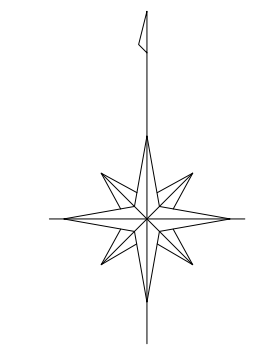


		7-23
	11-2	11-3
		11-8



凡 例	
0号人孔	○
1号人孔	●
2号人孔	○
3号人孔	○
4号人孔	○
特1号人孔	●
特2号人孔	□
特殊人孔	⊕
矩形人孔	⊞
楕円形人孔	⊖
馬蹄形人孔	⊗
特殊楕円人孔 (250cm×250cm)	⊞
小口径人孔	⊙
仮設人孔	⊕
副管	●
起点シンボル	●
塩ビ管	—○
1号管(40cm)	—●
0号人孔管	—○
1号人孔管	—●
化粧管	—○
取付管のみ	—
幹線管路	—→
枝線管路	—→
圧送幹線	—→
圧送枝線	—→
円形管渠	○
馬蹄形管渠	⊖
材質 HP(ヒューム管)	HP
VU(塩ビ管)	VU
圧送管	FD
推進管	SP
セグメント管	SG
馬蹄管	HT

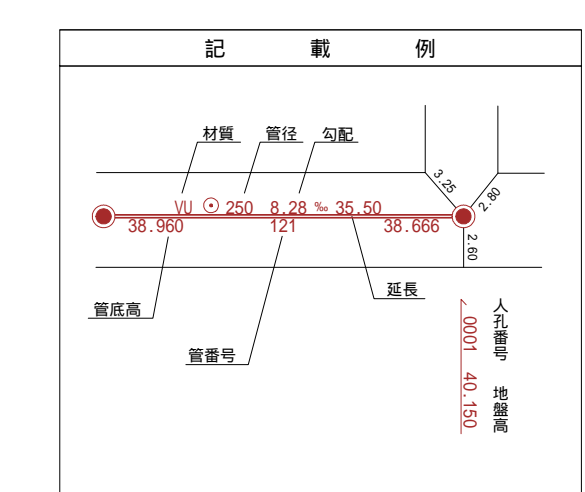

大磯町

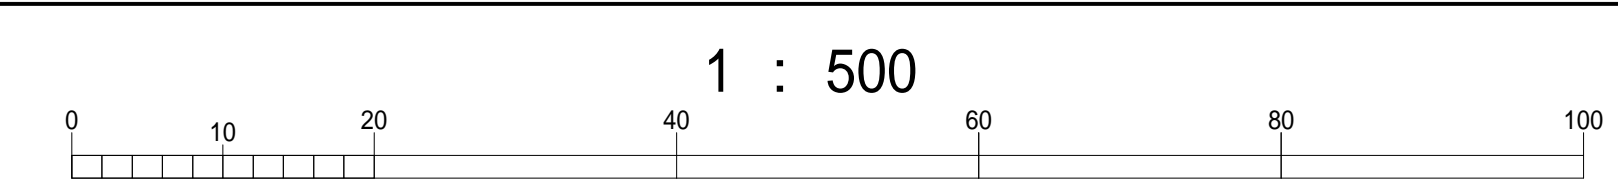

国際航業株式会社 謹製