大 磯 町 下 水 道 台 帳 図 (汚水)

平成三十年二月　作成

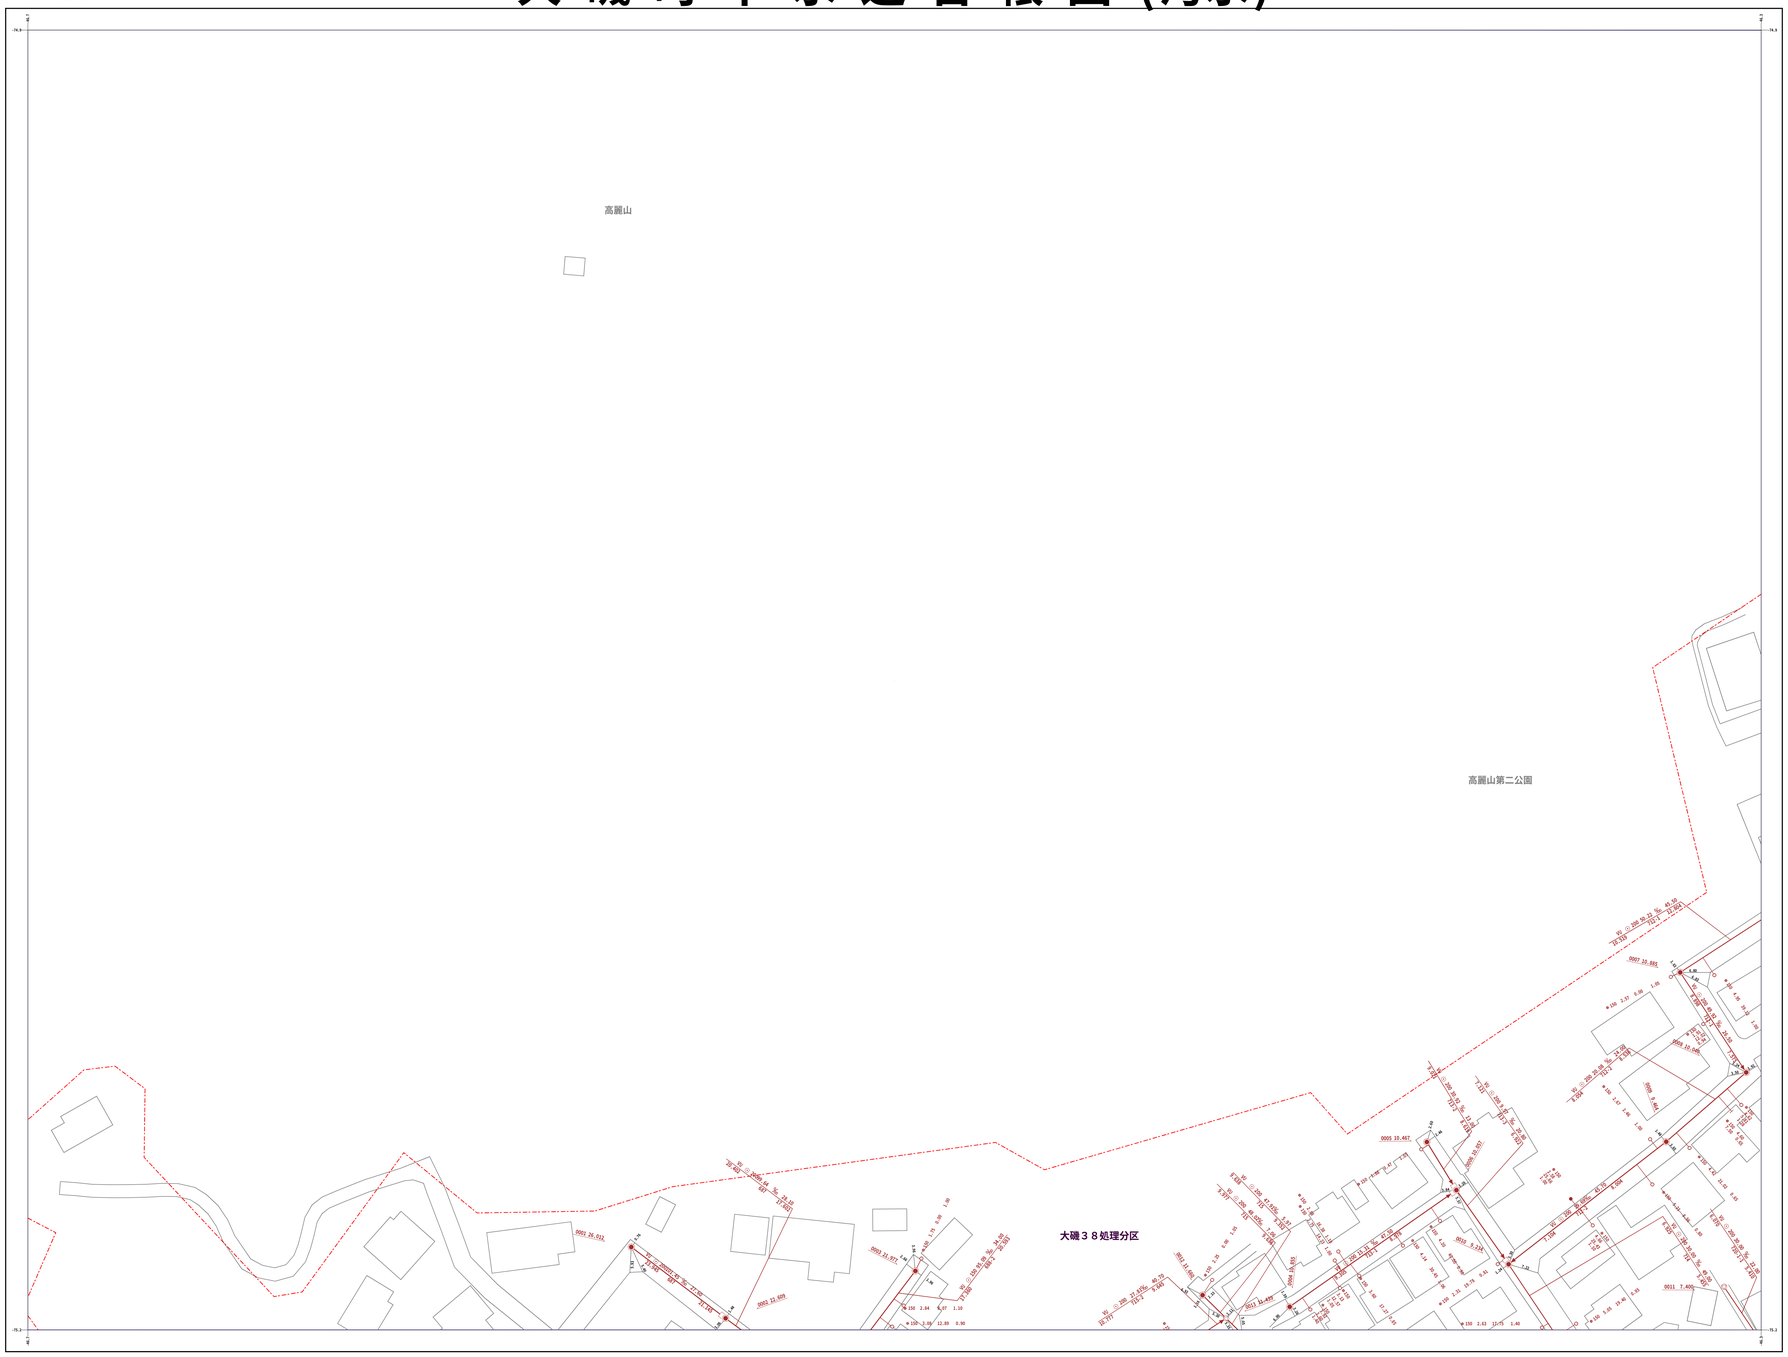

	9-5	10-1
	9-10	10-6
	9-15	10-11

凡　例	
0　号　人　孔	
1　号　人　孔	
2　号　人　孔	
3　号　人　孔	
4　号　人　孔	
特 1 号 人 孔	
特 2 号 人 孔	
特　殊　人　孔	
矩　形　人　孔	
楕 円 形 人 孔	
馬蹄形渠用人孔	
特殊伏越人孔 (250cm×250cm)	
小 口 径 人 孔	
仮　想　人　孔	
副　　管	
起 点 シ ン ボ ル	
塩 ビ 例	
1号例 (40cm)	
0 号 人 孔 例	
1 号 人 孔 例	
化 粧 例	
取 付 管 の み	
幹 線 管 路	
枝 線 管 路	
圧 送 幹 線	
圧 送 枝 線	
円　形　管　渠	
馬 蹄 形 管 渠	
材質 ＨＰ (ヒューム管)	HP
ＶＵ (塩ビ管)	VU
圧 送 管	FCD
推 進 管	SP
セグメント管	SG
馬 蹄 管	HH

記　載　例

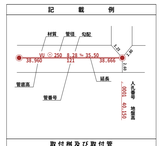

取付例及び取付管

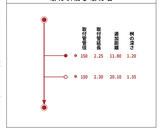

大磯町

国際航業株式会社　調製

1 : 500

0 10 20 40 60 80 100