11-9

大 磯 町 下 水 道 台 帳 図 (汚水)

令和二年一月 作成

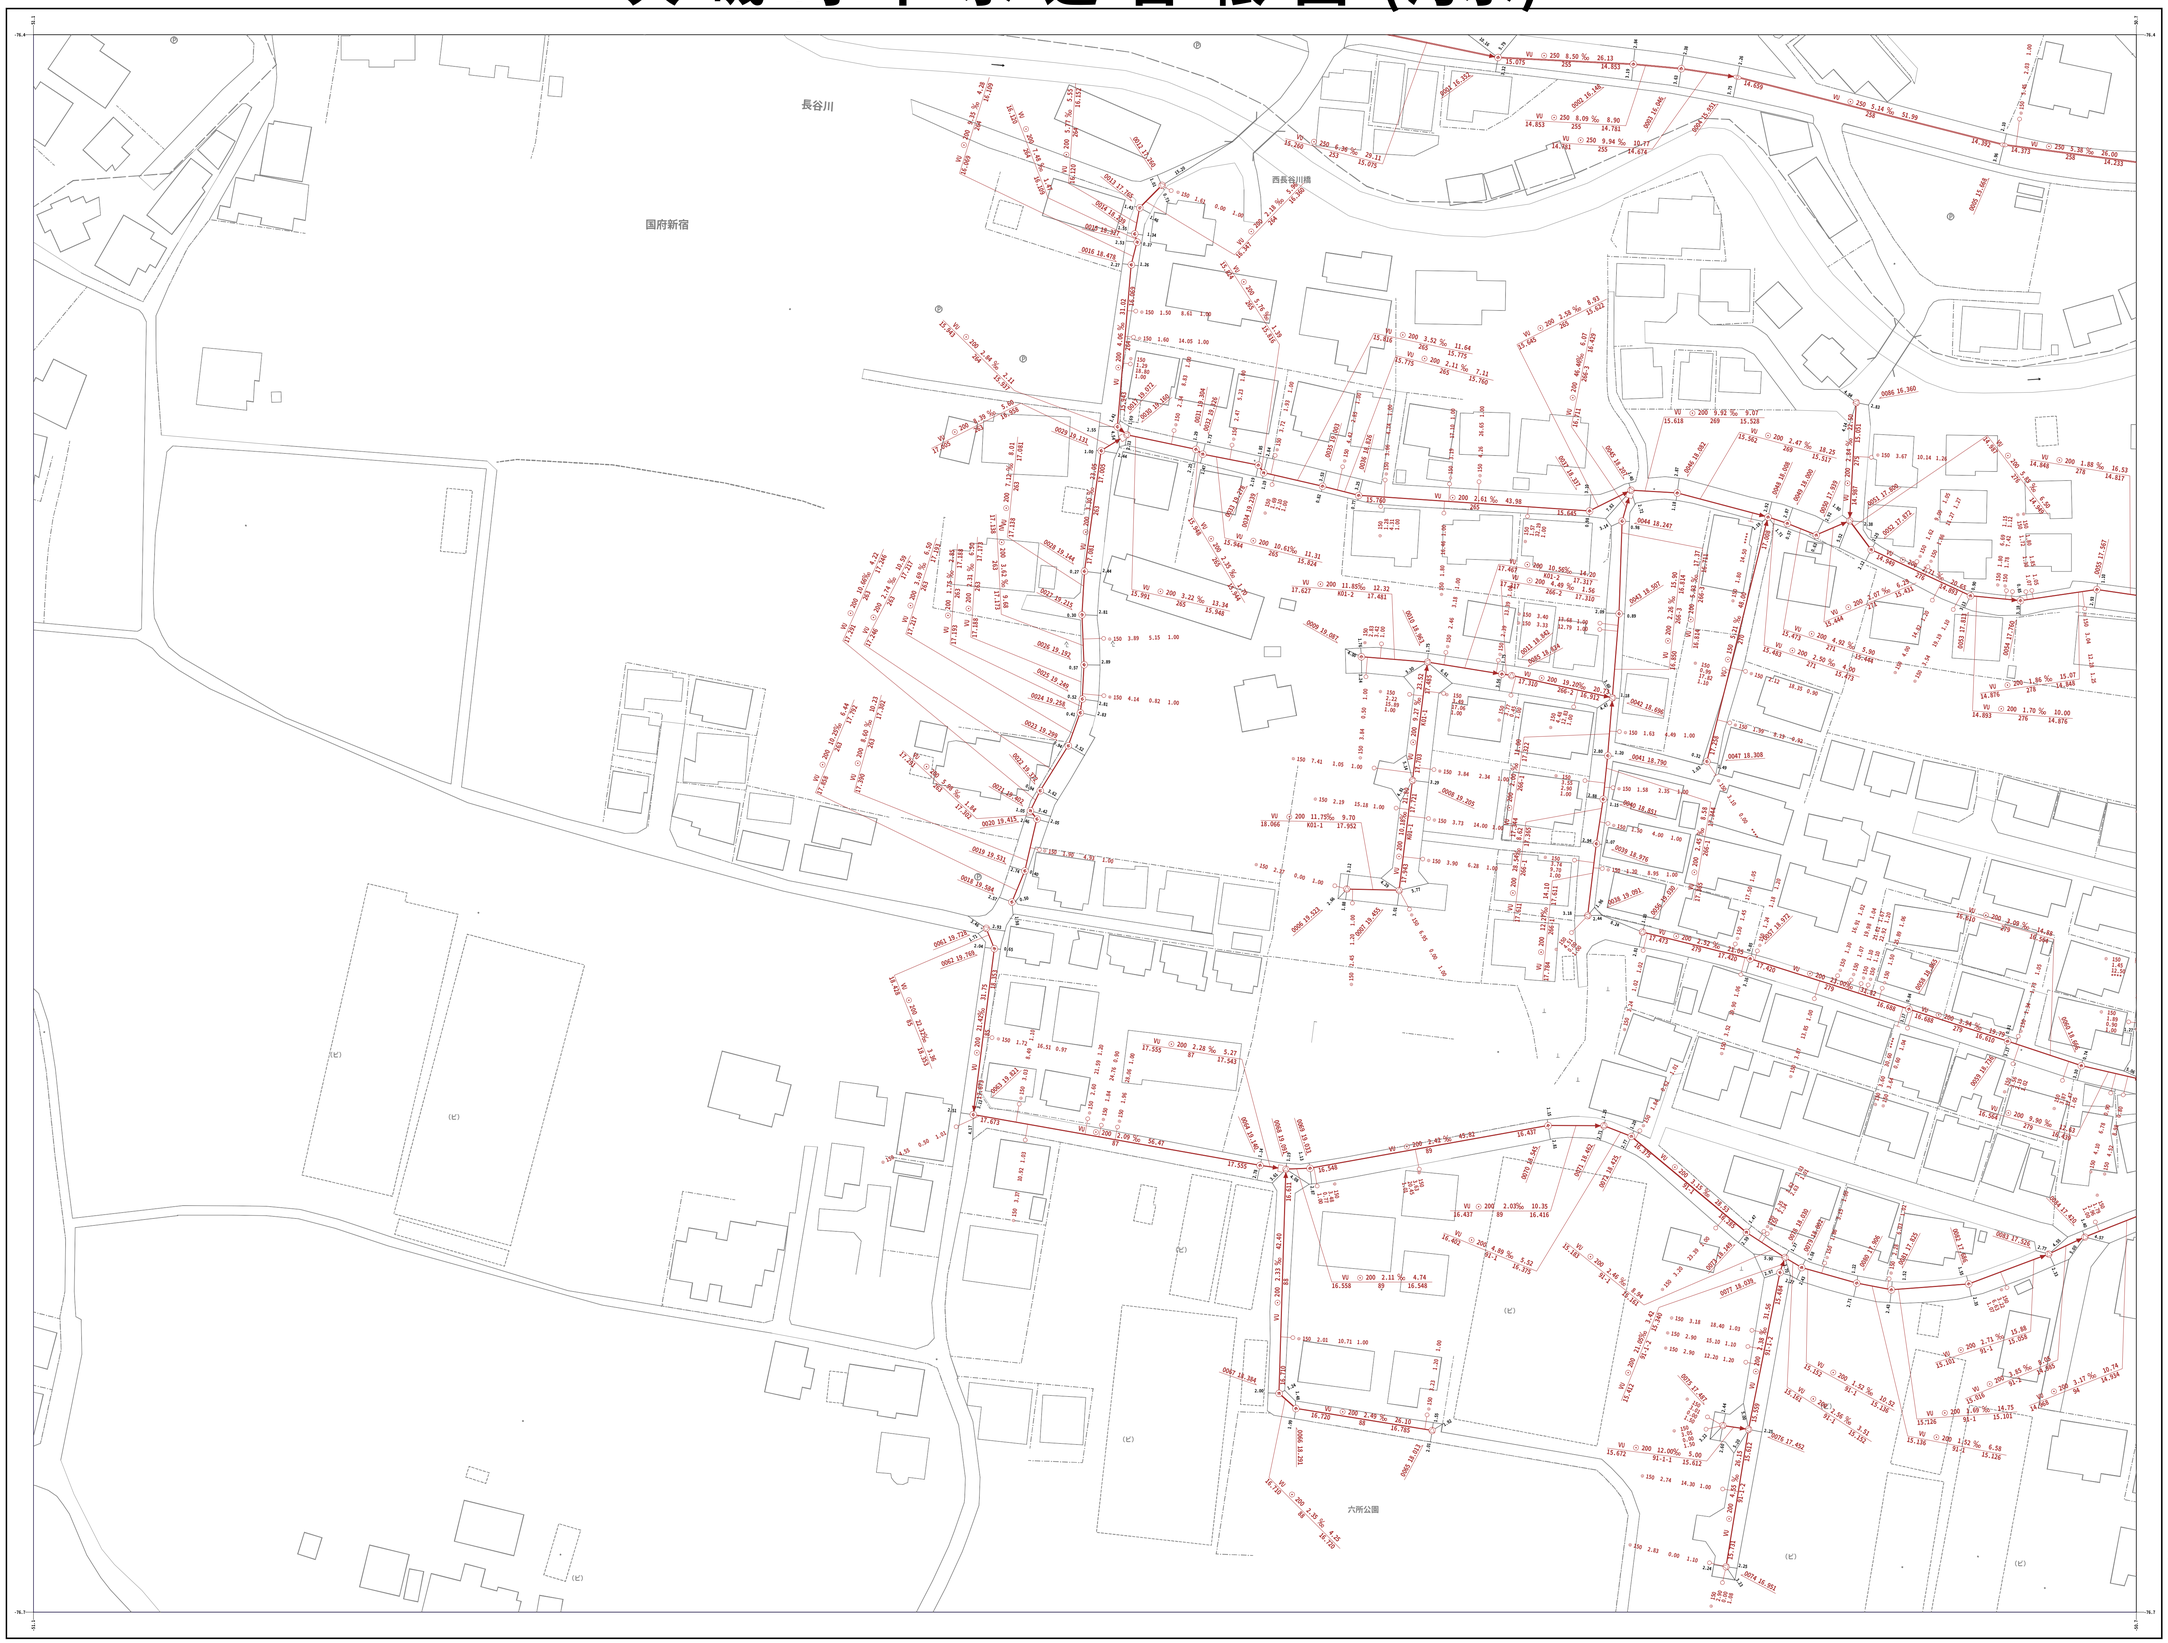

11-3	11-4	11-5
11-8	11-9	11-10
11-13	11-14	11-15

凡 例	
0 号 人 孔	
1 号 人 孔	
2 号 人 孔	
3 号 人 孔	
4 号 人 孔	
特 1 号 人 孔	
特 2 号 人 孔	
特 殊 人 孔	
矩 形 人 孔	
楕 円 形 人 孔	
馬蹄形渠用人孔	
特殊伏越人孔 (250cm×250cm)	
小 口 径 人 孔	
仮 想 人 孔	
副 管	
起 点 シ ン ボ ル	
塩 ビ 桝	
1号桝 (40cm)	
0 号 人 孔 桝	
1 号 人 孔 桝	
化 粧 桝	
取 付 管 の み	
幹 線 管 路	
枝 線 管 路	
圧 送 幹 線	
圧 送 枝 線	
円 形 管 渠	
馬 蹄 形 管 渠	
材質 HP (ヒューム管)	HP
VU (塩ビ管)	VU
圧 送 管	FCD
推 進 管	SP
セグメント管	SG
馬 蹄 管	HK

記 載 例

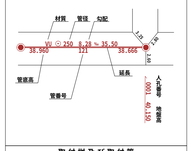

取付桝及び取付管

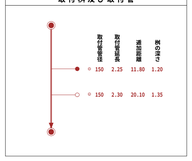

大磯町

国際航業株式会社 調製

1 : 500

0 10 20 40 60 80 100

11-9