


大磯町下水道台帳図(汚水)

令和七年一月 作成

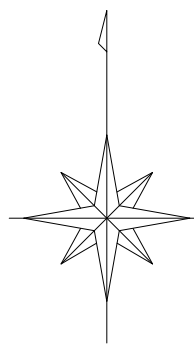

11-15	12-11	12-12
11-20	12-16	12-17
11-25		





凡 例	
0 号 人 孔	○
1 号 人 孔	●
2 号 人 孔	○
3 号 人 孔	○
4 号 人 孔	○
特 1 号 人 孔	●
特 2 号 人 孔	□
特 殊 人 孔	⊗
矩 形 人 孔	⊗
構 円 形 人 孔	⊗
馬 蹄 形 兼 用 人 孔	●
特殊伏越人孔 (250cm×250cm)	□
小 口 径 人 孔	○
仮 想 人 孔	○
耐 管	●
起 点 シ ン ボ ル	●

塩 ビ 樹	—○
1号樹(40cm)	—●
0 号 人 孔 樹	—○
1 号 人 孔 樹	—●
化 粧 樹	—○
取 付 管 の み	—

幹 線 管 路	→
枝 線 管 路	→
圧 送 幹 線	→
圧 送 枝 線	→


円 形 管 渠	○
馬 蹄 形 管 渠	□

材質 HP (ヒューム管)	HP
VU (塩ビ管)	VU
圧 送 管	FCD
推 進 管	SP
セグメント管	SG
馬 蹄 管	HH

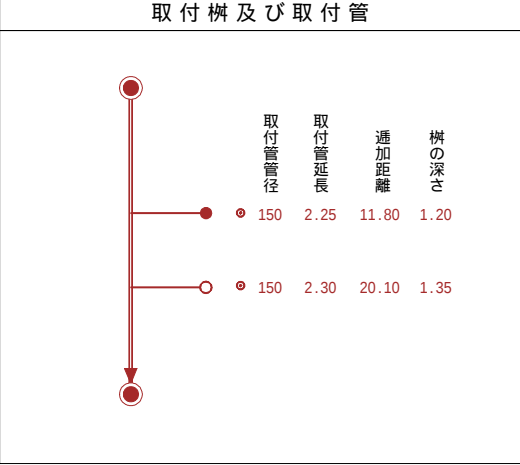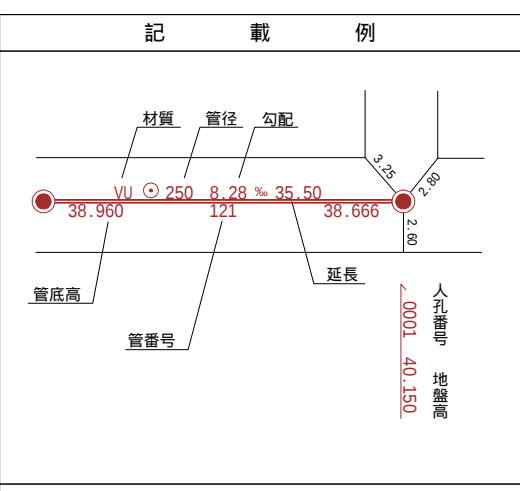

国際航業株式会社 調製

1 : 500

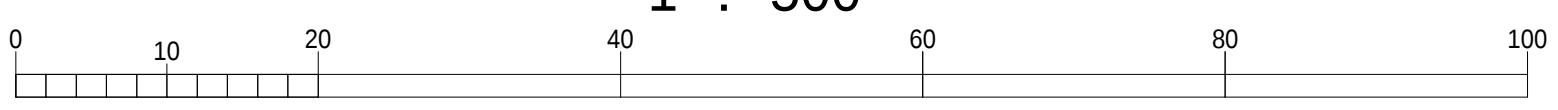

大磯町