


大磯町下水道台帳図(汚水)



令和二年一月作成

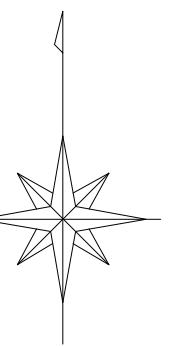


| | | |
|------|-------|------|
| | 8-25 | 9-21 |
| | 12-5 | 13-1 |
| 12-9 | 12-10 | 13-6 |



| 凡例 | |
|----------------------|----|
| 0号人孔 | ○ |
| 1号人孔 | ● |
| 2号人孔 | ○ |
| 3号人孔 | ○ |
| 4号人孔 | ○ |
| 特1号人孔 | ■ |
| 特2号人孔 | □ |
| 特殊人孔 | ⊗ |
| 矩形人孔 | ⊠ |
| 横形人孔 | ⊞ |
| 馬蹄形集用人孔 | ⊞ |
| 特殊埋込人孔 (250cm×250cm) | □ |
| 小口径人孔 | ⊙ |
| 仮設人孔 | ○ |
| 副管 | ● |
| 起点シンボル | ● |
| 埋込樹 | |
| 1号樹(40cm) | ● |
| 0号人孔樹 | ○ |
| 1号人孔樹 | ○ |
| 化粧樹 | ○ |
| 取付管のみ | — |
| 幹線管路 | |
| 枝線管路 | — |
| 圧送幹線 | — |
| 圧送枝線 | — |
| 円形管渠 | |
| 馬蹄形管渠 | ○ |
| 材質 HP(ヒューム管) | |
| VU(埋込管) | VU |
| 圧送管 | FD |
| 推進管 | SP |
| セグメント管 | SS |
| 馬蹄管 | HM |

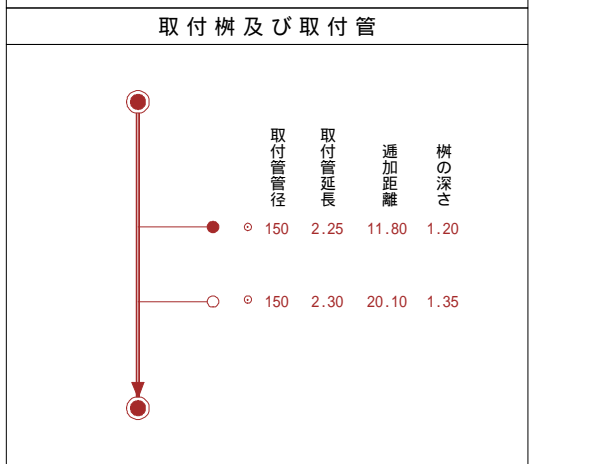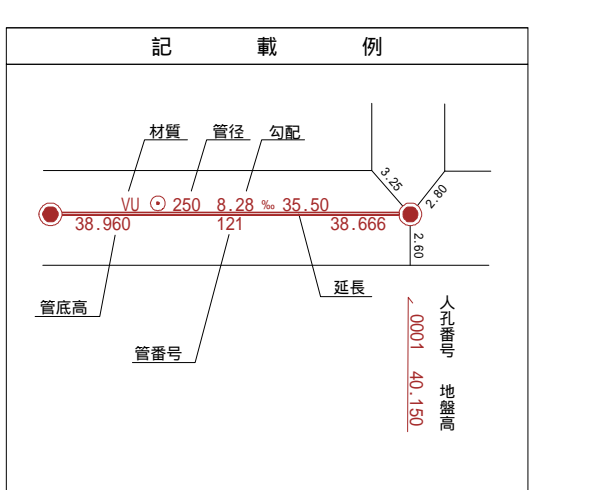

国際航業株式会社 調製

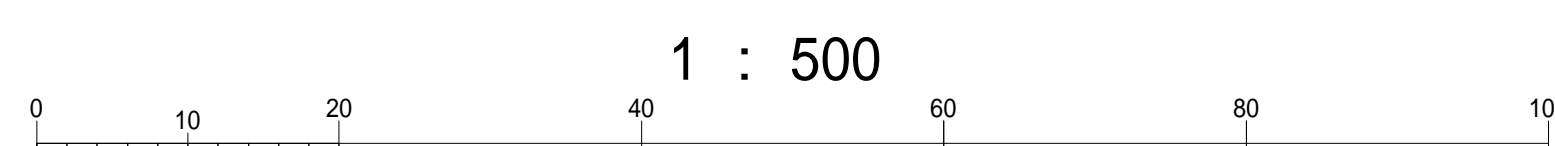

1 : 500

大磯町