


大磯町下水道台帳図(汚水)

令和二年一月作成






国際航業株式会社 調製

		9-10
9-13	9-14	9-15
9-18	9-19	9-20

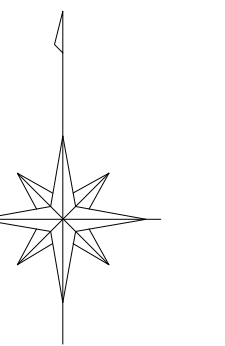

凡例	
0号人孔	○
1号人孔	●
2号人孔	○
3号人孔	○
4号人孔	○
特1号人孔	■
特2号人孔	□
特殊人孔	⊗
矩形人孔	⊠
横形人孔	⊞
馬蹄形兼用人孔	⊚
特殊特殊人孔 (250cm×250cm)	□
小口径人孔	○
仮想人孔	○
副管	●
起点シンボル	●
埋込機	
1号機(40cm)	○
0号人孔機	○
1号人孔機	○
化粧機	○
取付管のみ	—
幹線管路	
枝線管路	—
圧送幹線	—
圧送枝線	—
円形管渠	
馬蹄形管渠	○
材質	
HP(ビーム管)	HP
VU(埋込管)	VU
圧送管	FS
推進管	SP
セグメント管	SS
馬蹄管	HM

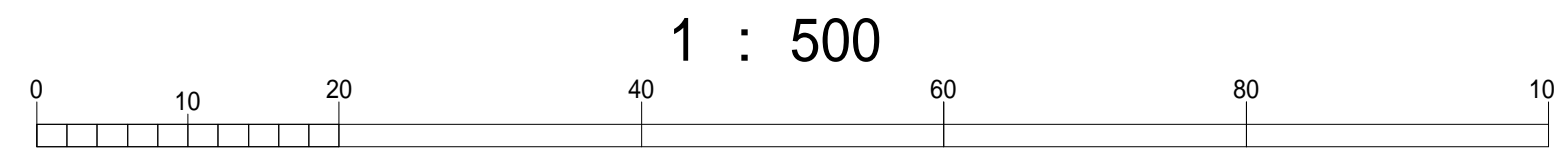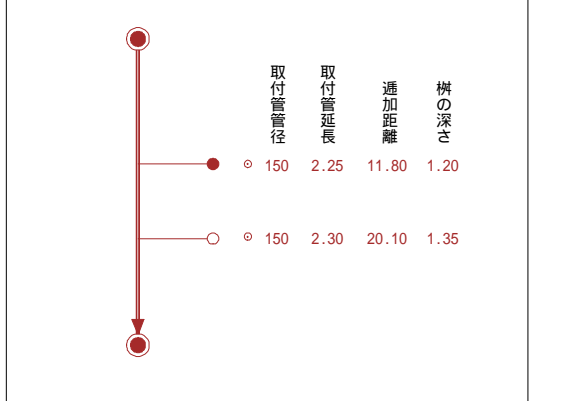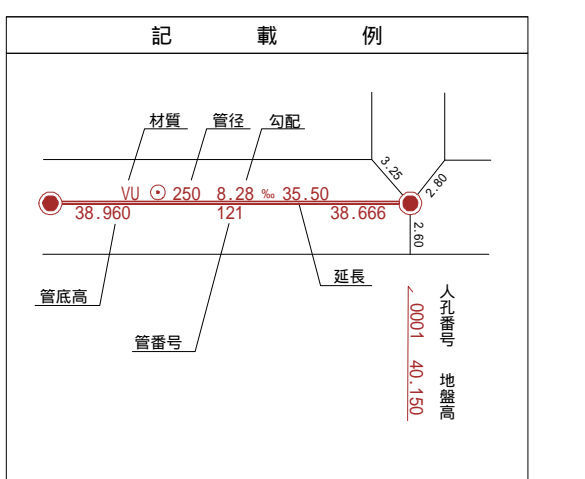

大磯町