


# 大磯町下水道台帳図 (汚水)



令和二年一月作成

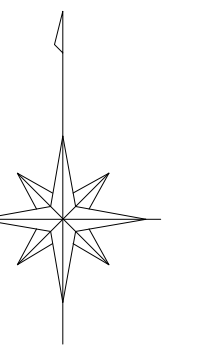

9-12	9-13	9-14
9-17	9-18	9-19
9-22	9-23	9-24




凡 例	
0号人孔	○
1号人孔	●
2号人孔	○
3号人孔	○
4号人孔	○
特1号人孔	■
特2号人孔	□
特殊人孔	⊗
矩形人孔	⊠
楕円形人孔	⊕
馬蹄形兼用人孔	⊖
特殊特殊人孔 (250cm×250cm)	□
小口径人孔	○
仮設人孔	○
副管	●
起点シンボル	●
埋 込 樹	
1号樹 (40cm)	●
0号人孔樹	○
1号人孔樹	○
化粧樹	○
取付管のみ	—
幹線管路	
枝線管路	—
圧送幹線	—
圧送枝線	—
円形管渠	
馬蹄形管渠	○
材質 HP (ヒューム管)	
VU (埋込管)	VU
圧送管	FS
推進管	SP
セグメント管	SS
馬蹄管	HM

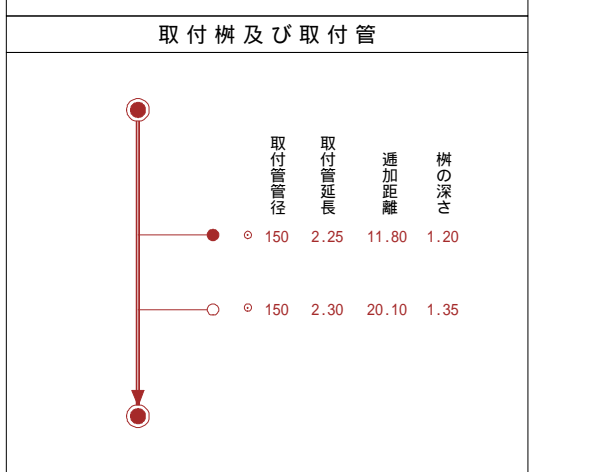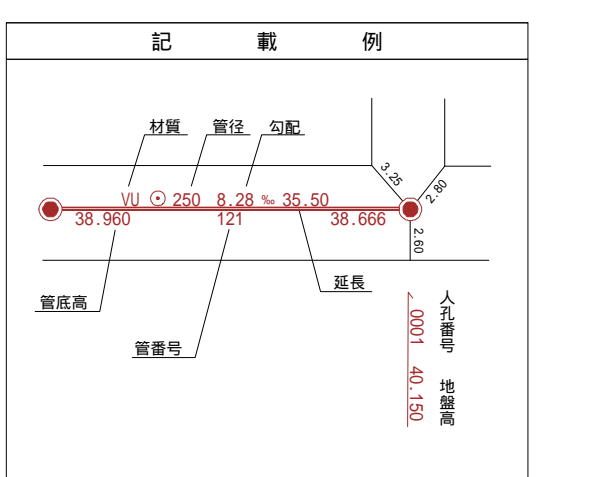

大磯町

国際航業株式会社 調製

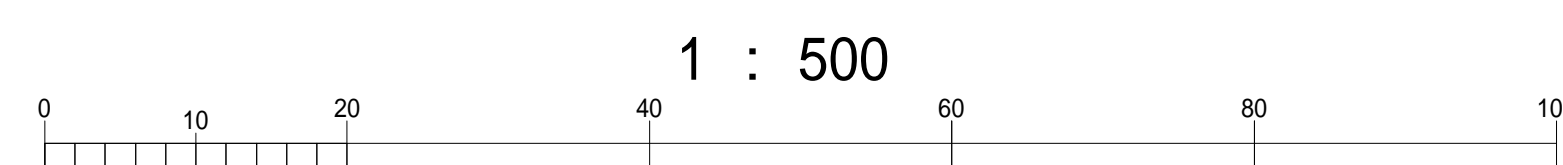

1 : 500