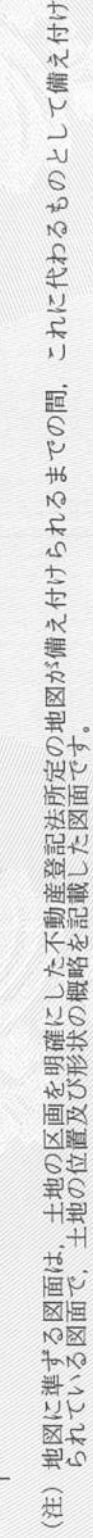


$$I \square \wedge II$$


横浜地方法務局西湘二宮支局にて平成30年5月30日交付

請求書	市町	大 磯 町
	事 項	
	件 名	8・4・1号 明治記念大磯邸園
	図面の名称	公 図 写 し
	縮 尺	1/ 600
	番 号	1 の 1
	作成年月日	平成 31 年 1 月 10 日

西小磯字稲荷松		地番		62番1	
座標系 番号又は 記号		分類	地図に準ずる図面		種類
				旧土地台帳附属地図	
備付 年月日 (原図)		記項 補事			

面に記録されている内容を証明した書面である。


130日
地方事務局西湘二宮支局

登記官

神保和久



公司

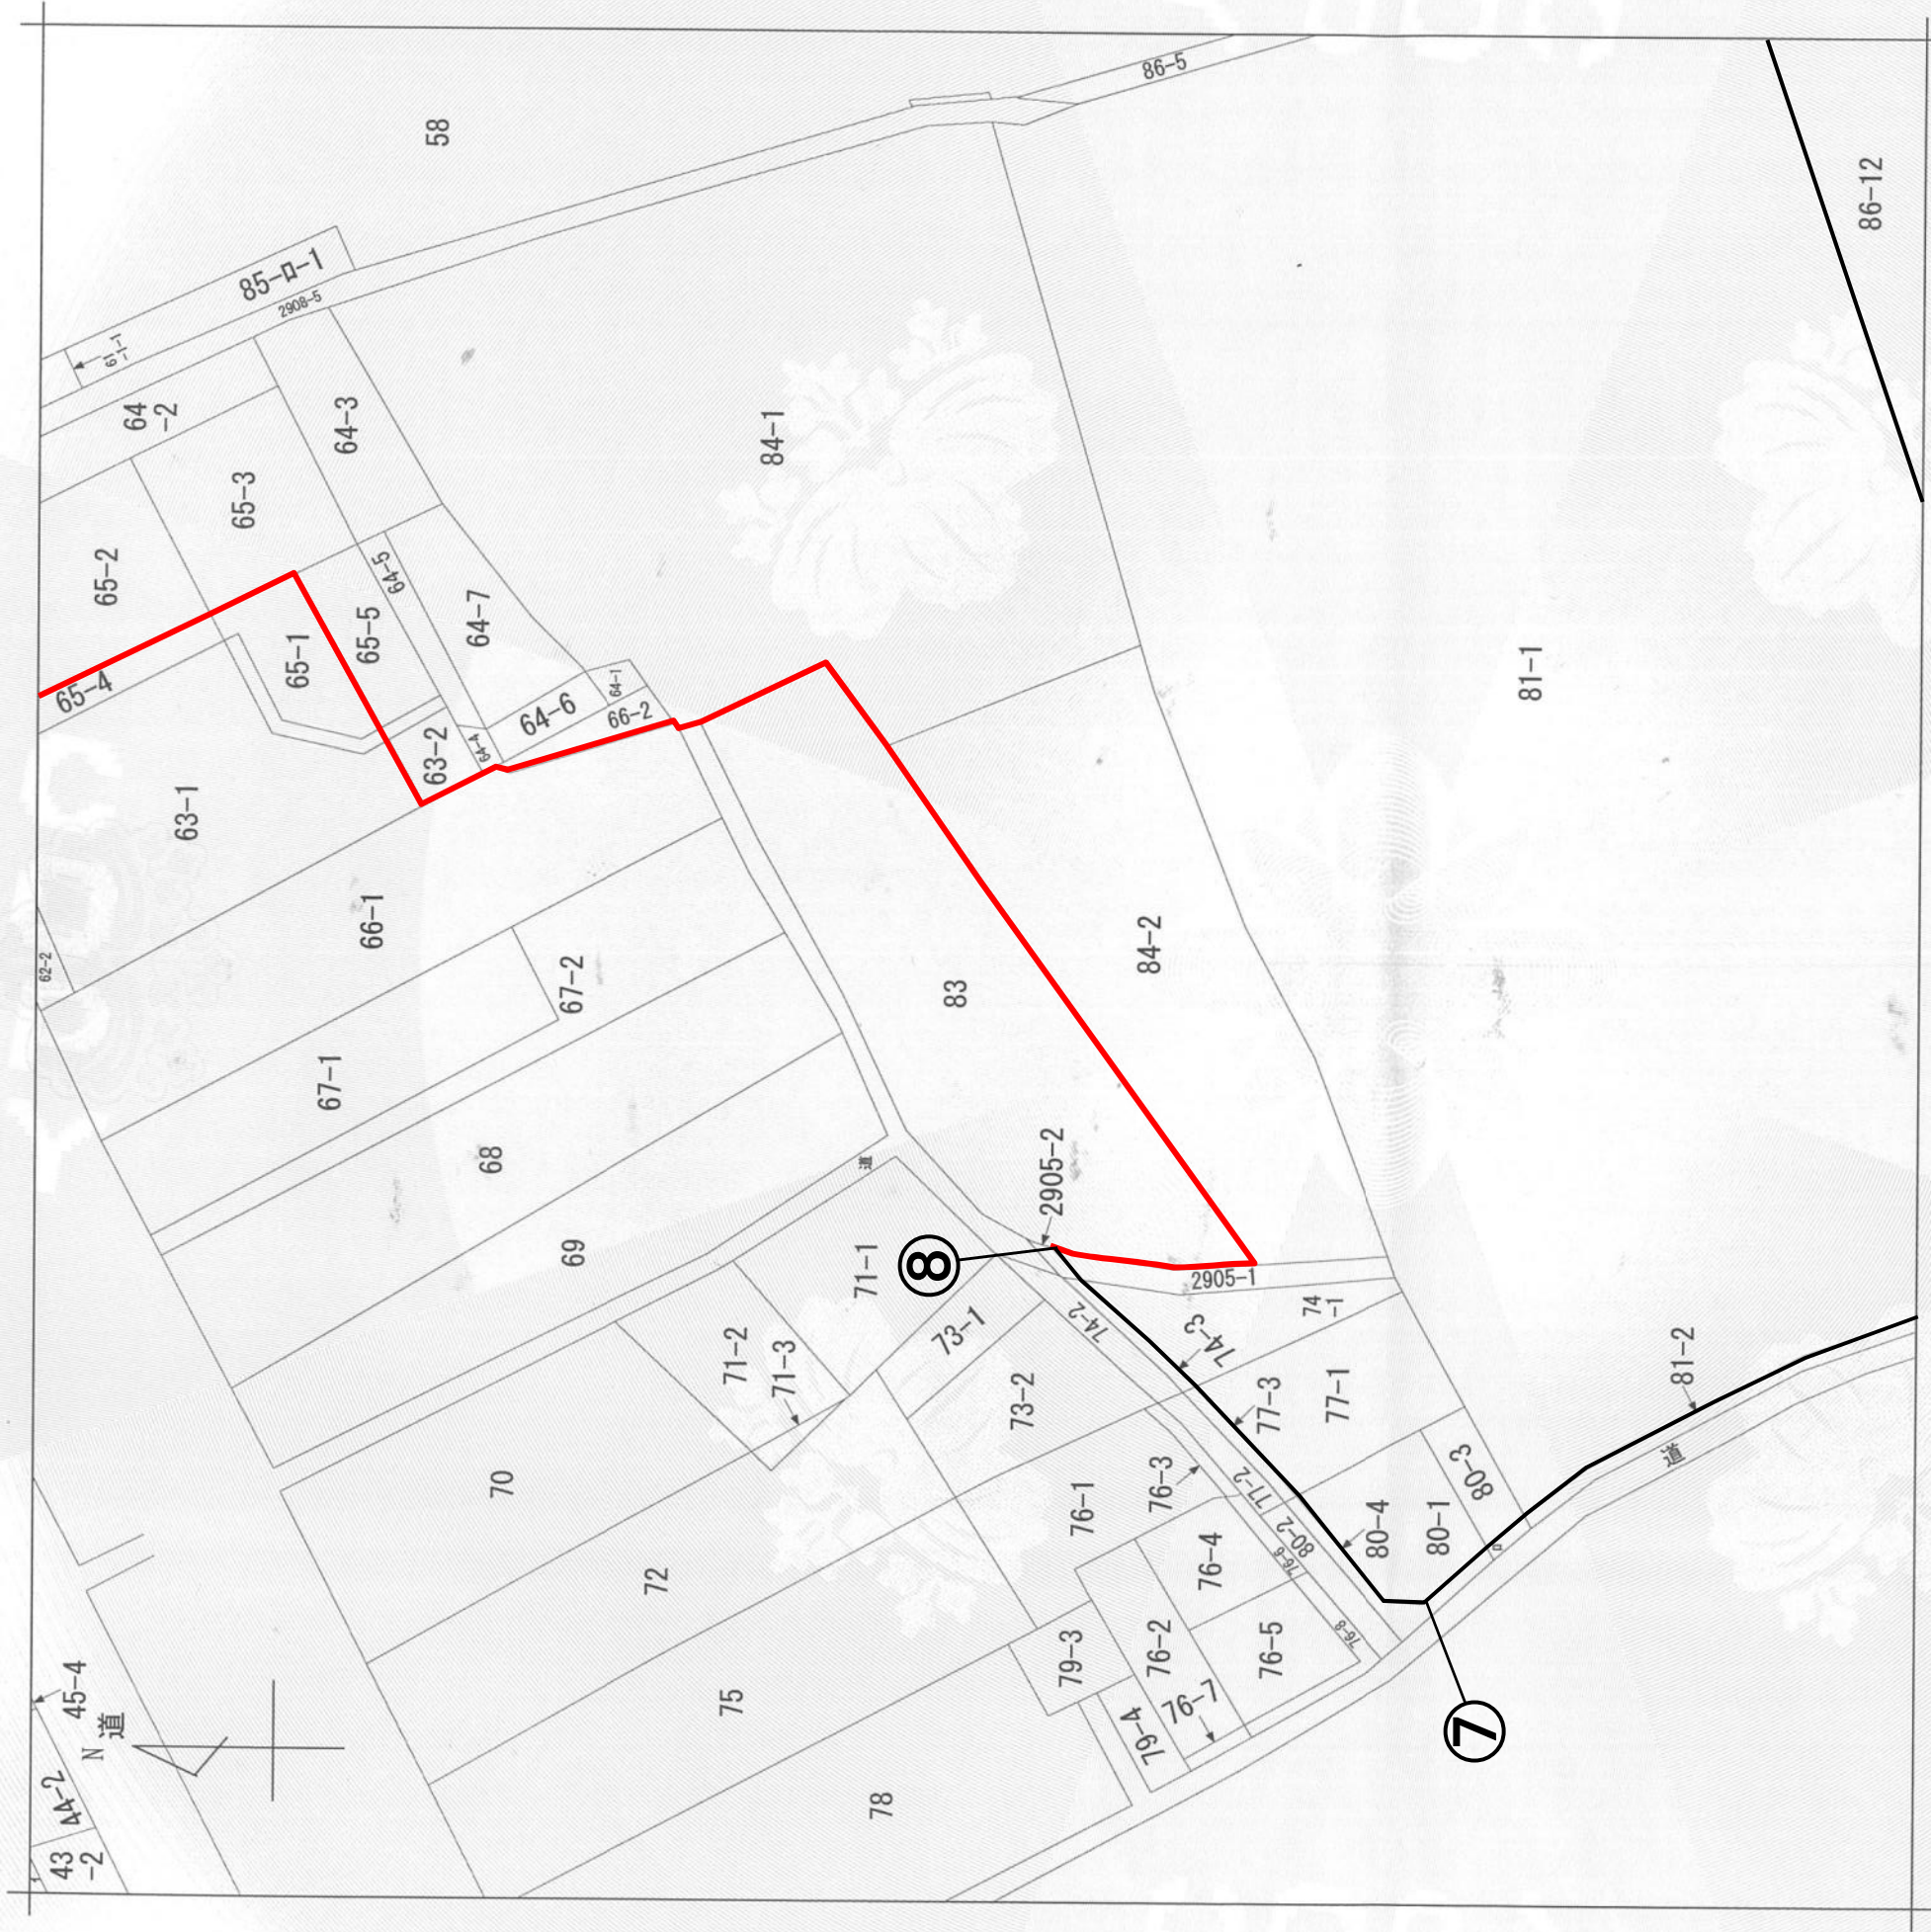

(注) 地図に準ずる図面は、土地の区画を明確にした不動産登記法所定の地図が備え付けられるまでの間、これに代わるものとして備え付けられている図面で、土地の位置及び形状の概略を記載した図面です。

横浜地方法務局西湘二宮支局にて平成 30 年 5 月 30 日交付

請求 部	所 在	中郡大磯町西小磯字稻荷松		地 番	83番	分類	地図に準ずる図面	種類	旧土地台帳附属地図	補 事 項	記 項
市町	大 磯 町										
事 項	8・4・1号 明治記念大磯邸園										
件 名	公 図 写 し										
図面の名称	1/ 600										
縮 尺	1 の 2										
番 号	平成 31 年 1 月 10 日										
作成年月日	30日										
面に記録されている内容を証明した書面である。											
方法務局西湘二宮支局 登記官 神保和久											