



大磯駅前広場修正計画(案)

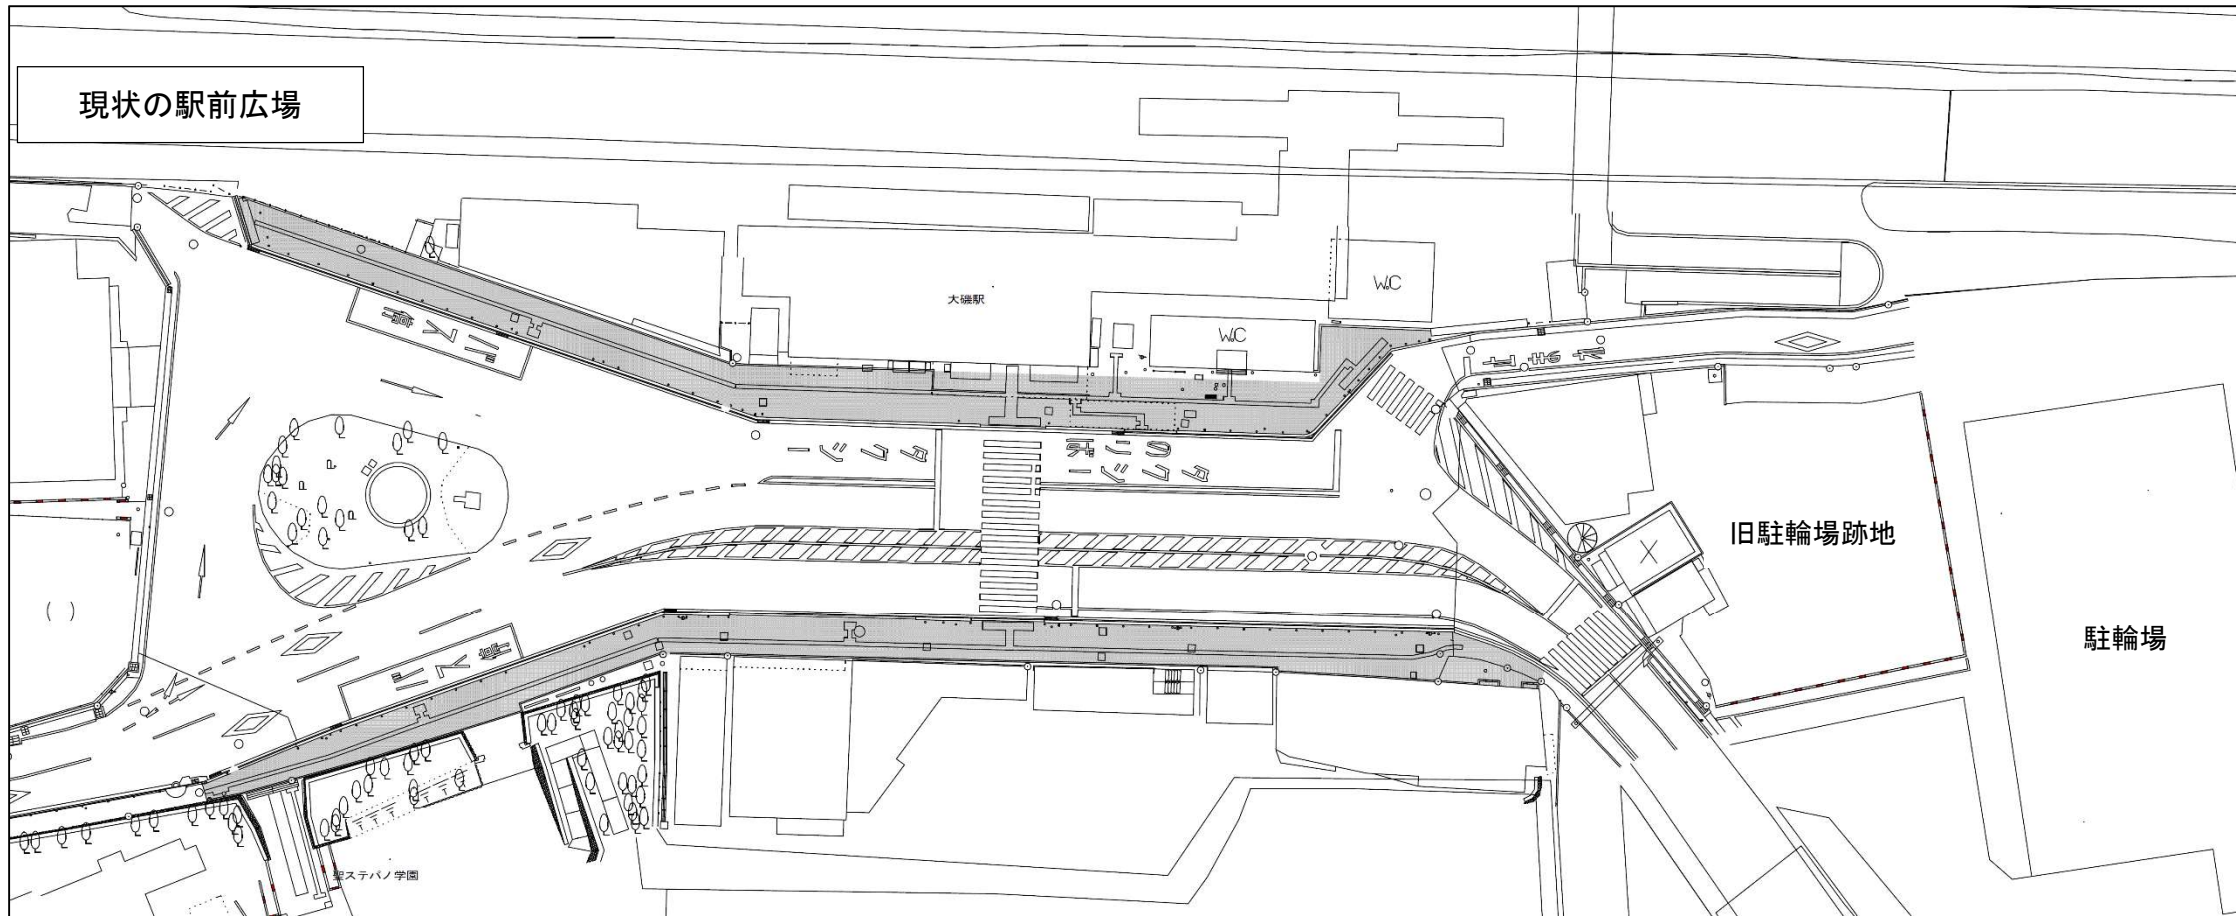

修正の考え方

- ・旧駐輪場跡地等を含む区域を活用
- ・一般車の停車スペースを拡充
- ・自転車の安全性を考慮し、車道を拡幅
- ・東横断歩道前後の歩行者滞留空間を確保
- ・交通島の縮小を検討
- ・広場内での車両の展開の対策を検討

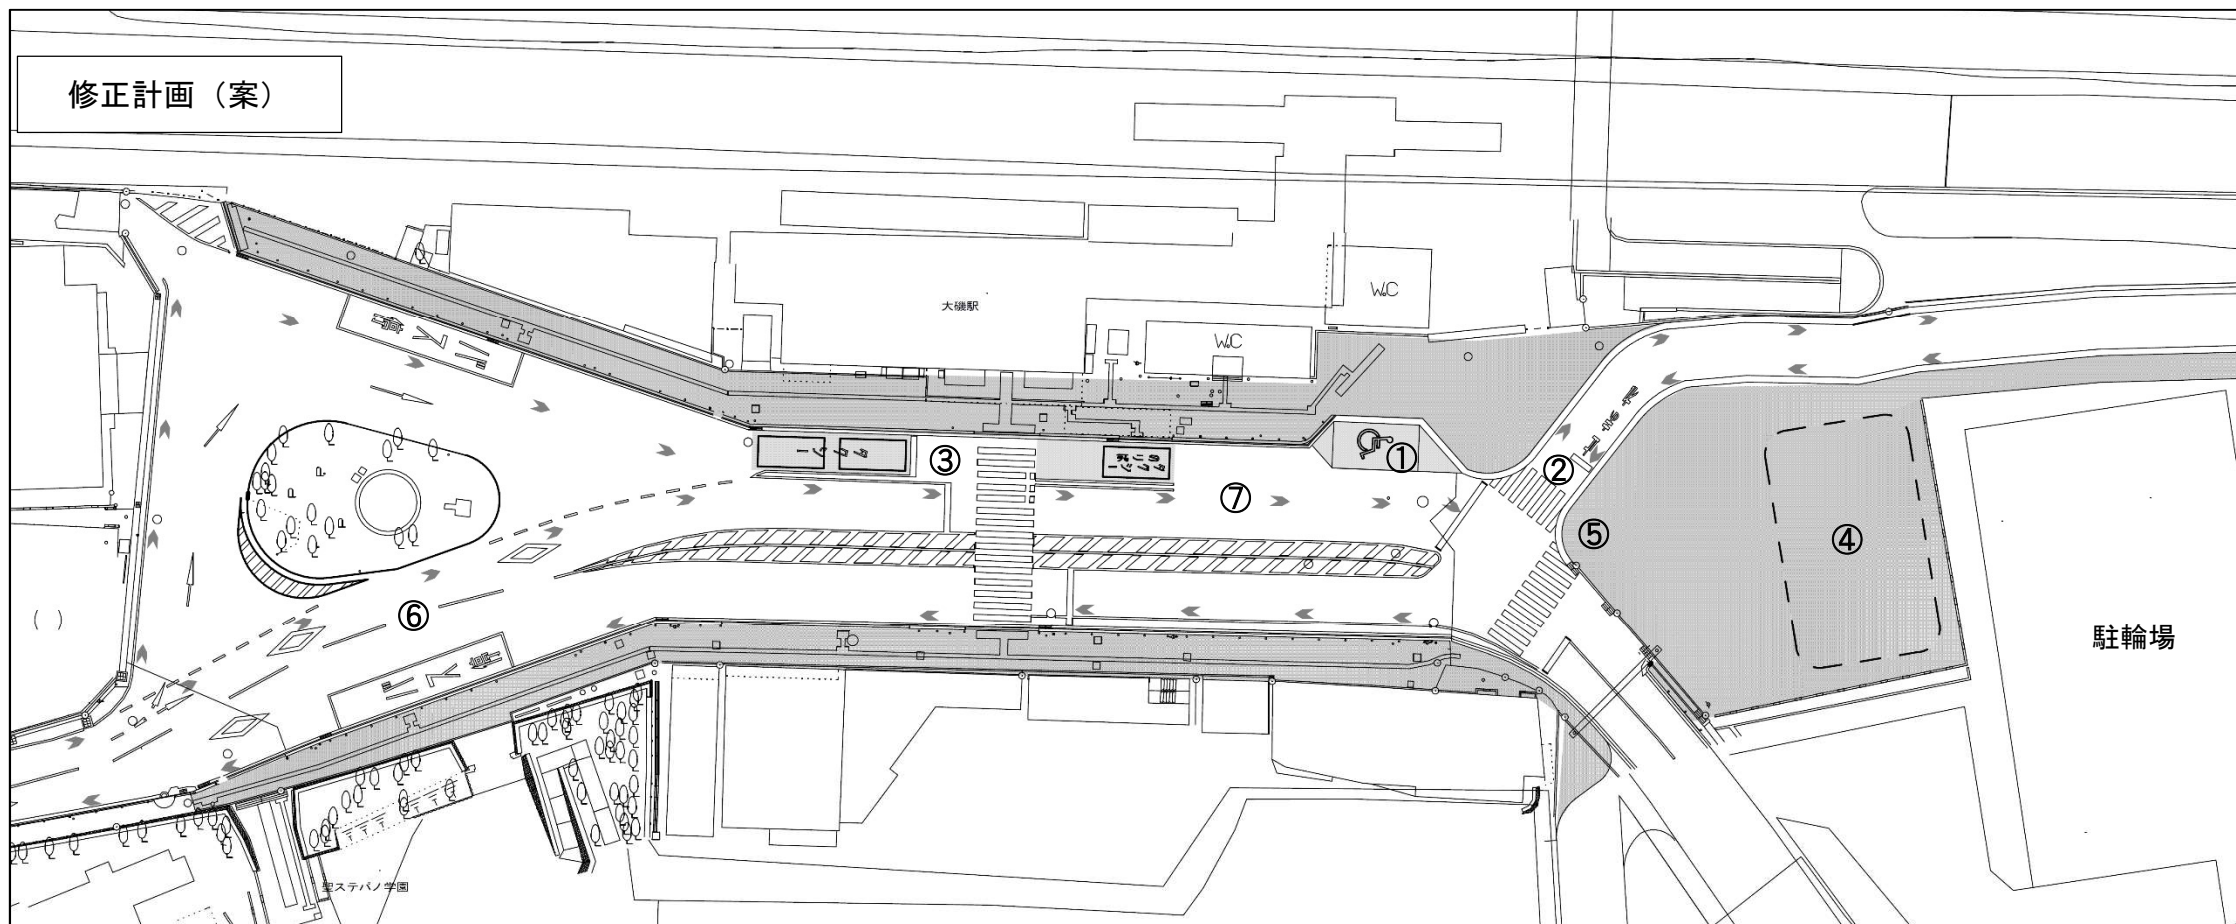

主な修正箇所

- ① 障がい者用乗降スペースの確保
- ② 鋭角な交差点形状の是正
- ③ タクシーの2重停車の解消
- ④ 観光案内所等の移転
- ⑤ 横断歩道移設及び歩行者滞留空間の確保
- ⑥ バス停横の道路幅員の確保
- ⑦ 路面に矢羽根を設置し自転車の走行位置を誘導

※本案は協議途中であり、変更する場合があります。
 ※町民意見募集等の結果により、再度修正を行う場合があります。