

区域 1

■区域 1



測点	X座標	Y座標	備考
KP327	-76707.591	-48024.218	
MC102	-76704.055	-48007.967	
MC101	-76700.181	-47992.089	
MC100	-76696.381	-47974.321	
MC211	-76692.956	-47957.131	
MB3870	-76691.022	-47947.461	
MC1002	-76687.012	-47928.979	
MC1001	-76685.247	-47921.048	
MC1000	-76681.411	-47903.563	
MC4300	-76677.801	-47888.733	
K.58	-76674.566	-47872.953	
K.59	-76714.304	-47864.917	
K.61	-76714.420	-47865.665	
K.62	-76734.162	-47861.051	
K.43	-76733.920	-47859.774	
K.64	-76770.708	-47853.946	
K.63	-76770.693	-47854.835	
P.01	-76831.375	-47844.160	
P.02	-76840.012	-47868.380	
P.03	-76853.286	-47886.361	
P.04	-76849.923	-47928.759	
P.05	-76856.868	-47949.706	
P.06	-76855.455	-48001.345	
MS524	-76842.248	-48003.246	
MS522	-76817.960	-48006.757	
KP465	-76763.670	-48014.546	
KP344	-76748.977	-48016.973	
KP343	-76740.135	-48018.600	

面積 25,532.18㎡

区域	面積
区域 1	25,352.18 m ²
区域 2	28,210.16 m ²
合計	53,562.34 m ² 約 5.4 ha

赤ラインは現地杭界を示す

市町	大磯町
事項	
件名	8・4・1号 明治記念大磯邸園
図面の名称	現地杭界図及び求積図
縮尺	1/1,000
番号	1の1
作成年月日	平成30年月日

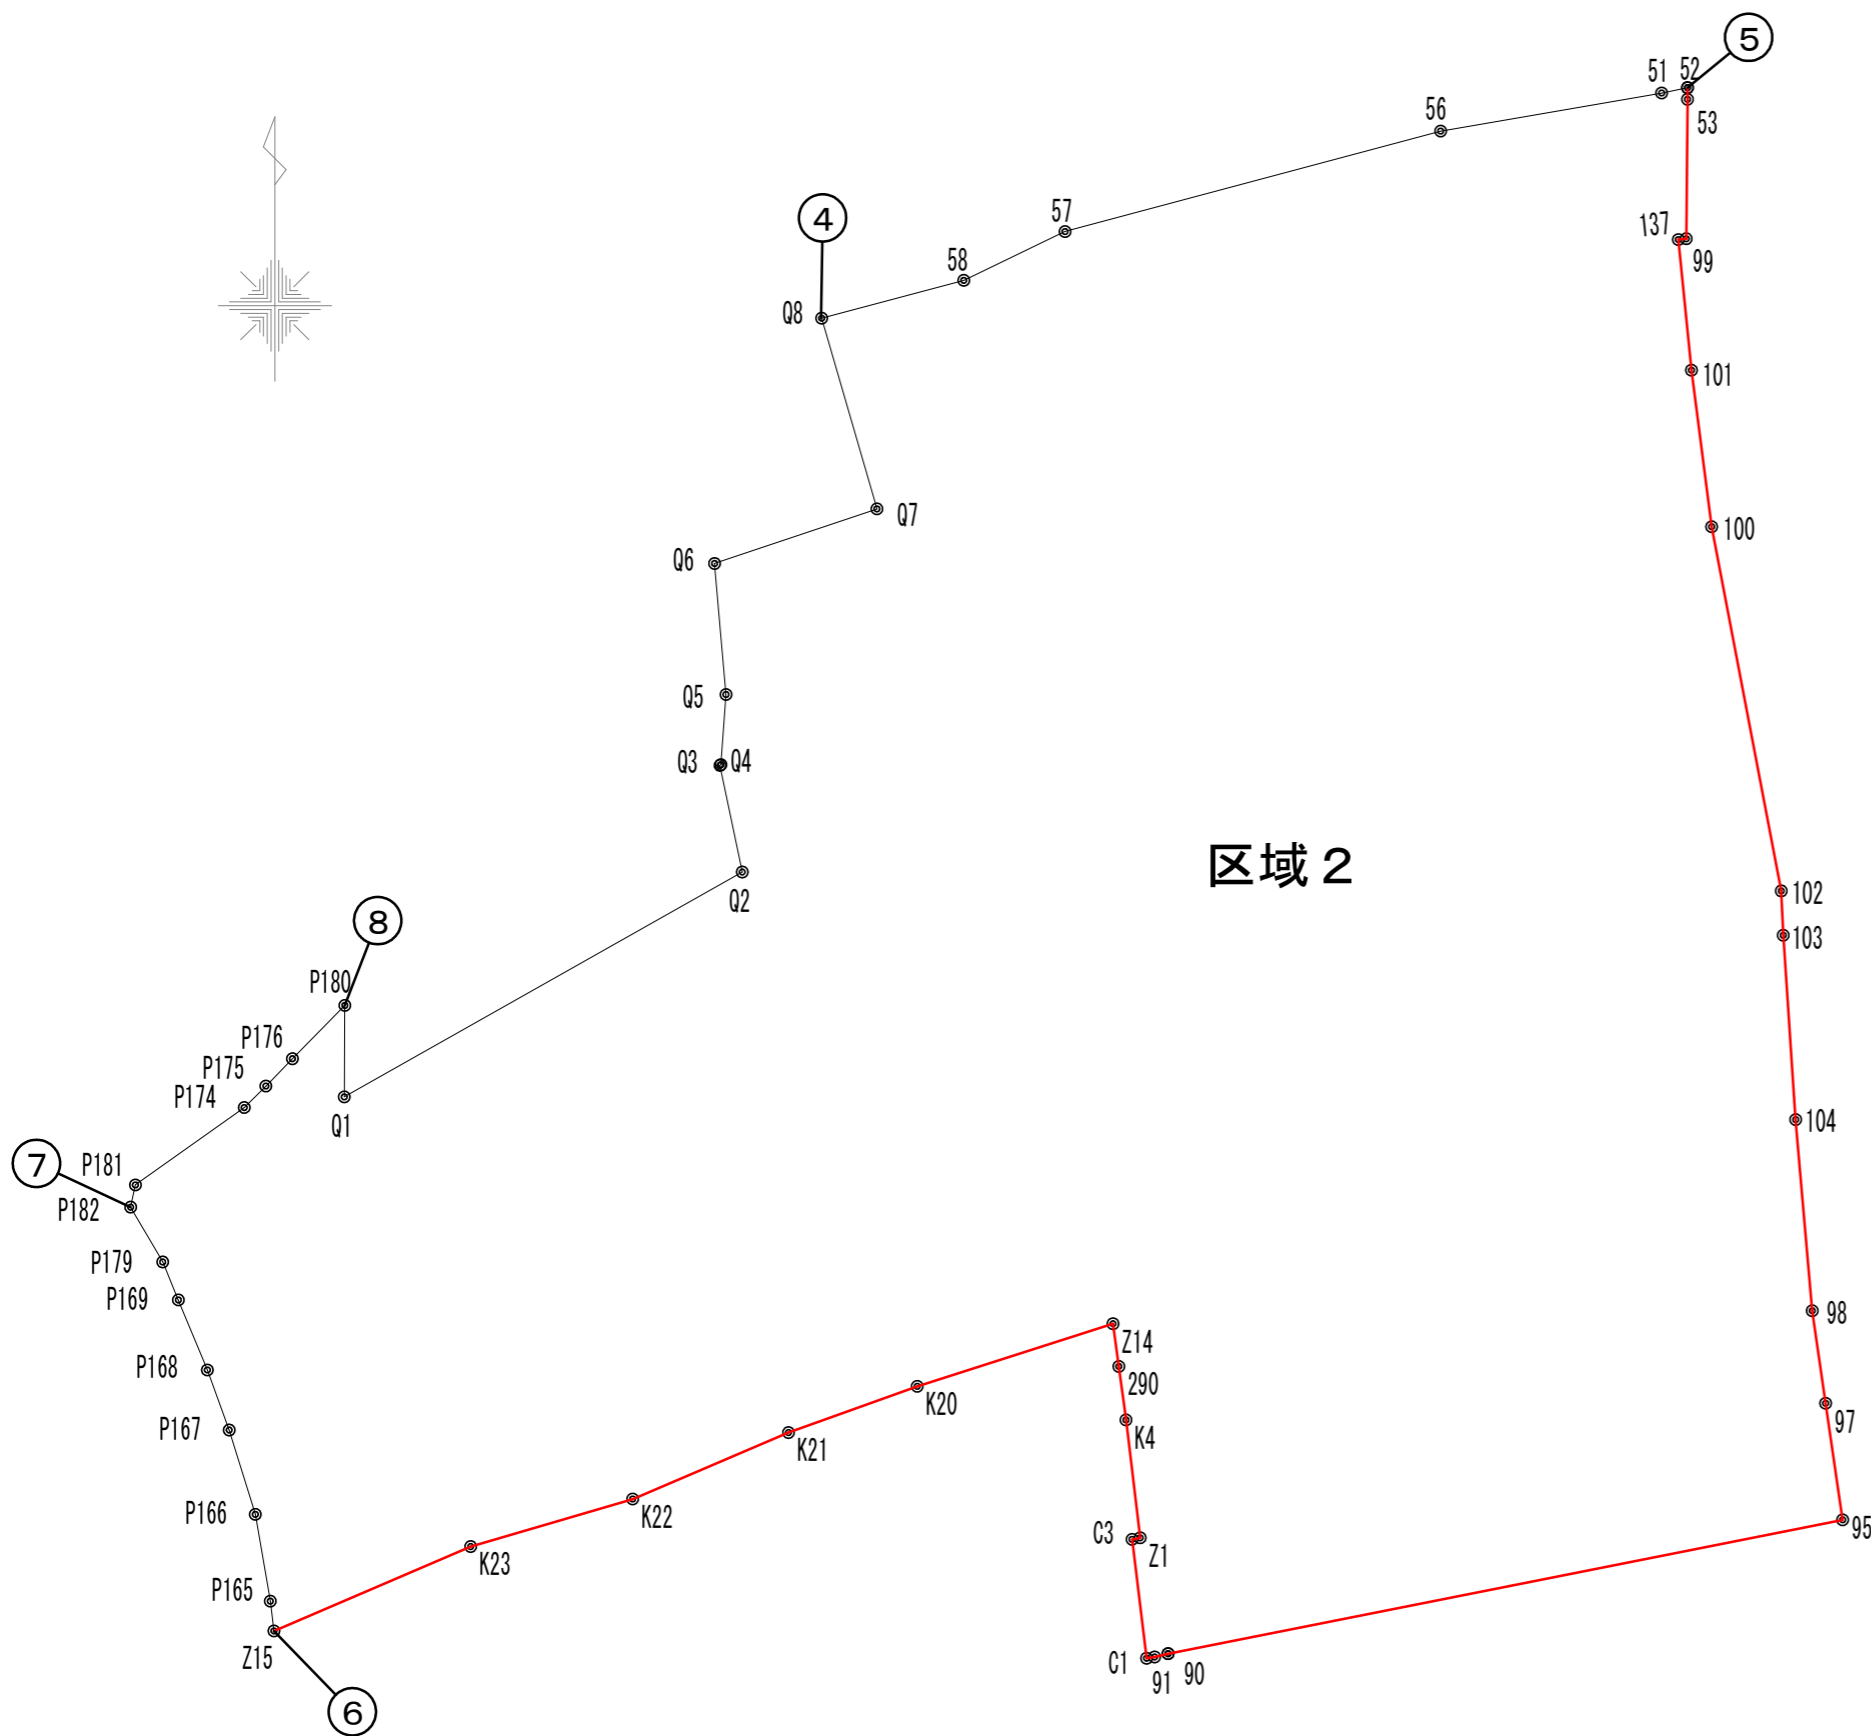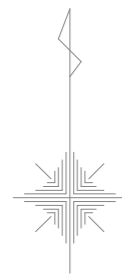

区域 2

■区域 2

測点	X座標	Y座標	備考
Q8	-76750.031	-48195.322	図上点
58	-76745.025	-48176.531	
57	-76738.573	-48163.144	
56	-76725.288	-48113.480	
51	-76720.253	-48084.257	
52	-76719.551	-48080.839	
53	-76721.083	-48080.850	
99	-76739.523	-48081.002	
137	-76739.634	-48082.049	
101	-76756.898	-48080.317	
100	-76777.600	-48077.643	
102	-76825.755	-48068.443	
103	-76831.618	-48068.181	
104	-76855.985	-48066.542	
98	-76881.261	-48064.349	
97	-76893.500	-48062.577	
95	-76908.910	-48060.330	
90	-76926.607	-48149.519	
91	-76927.041	-48151.299	
C1	-76927.209	-48152.357	
C3	-76911.495	-48154.283	
Z1	-76911.287	-48153.207	
K4	-76895.692	-48155.084	
290	-76888.623	-48156.032	
Z14	-76882.979	-48156.803	
K20	-76891.261	-48182.692	
K21	-76897.369	-48199.712	
K22	-76906.157	-48220.311	
K23	-76912.439	-48241.728	
Z15	-76923.602	-48267.747	
P165	-76919.660	-48268.223	
P166	-76908.184	-48270.206	
P167	-76897.035	-48273.662	
P168	-76889.095	-48276.551	
P169	-76879.838	-48280.382	
P179	-76874.816	-48282.453	
P182	-76867.566	-48286.697	
P181	-76864.631	-48286.067	
P174	-76854.398	-48271.675	
P175	-76851.554	-48268.812	
P176	-76847.938	-48265.298	
P180	-76840.894	-48258.371	図上点
Q1	-76852.984	-48258.441	図上点
Q2	-76823.254	-48205.821	図上点
Q3	-76809.164	-48208.771	図上点
Q4	-76809.055	-48208.636	図上点
Q5	-76799.784	-48207.971	図上点
Q6	-76782.458	-48209.483	図上点
Q7	-76775.244	-48188.012	図上点

面積 28,210.16m²

区域	面積
区域 1	25,352.18 m ²
区域 2	28,210.16 m ²
合計	53,562.34 m ² 約 5.4 ha

赤ラインは現地杭界を示す

市町	大磯町
事項	
件名	8・4・1号 明治記念大磯邸園
図面の名称	現地杭界図及び求積図
縮尺	1/1,000
番号	1の2
作成年月日	平成30年 月 日