


大磯駅前広場整備修正計画（現況図・修正計画図）

現況平面図

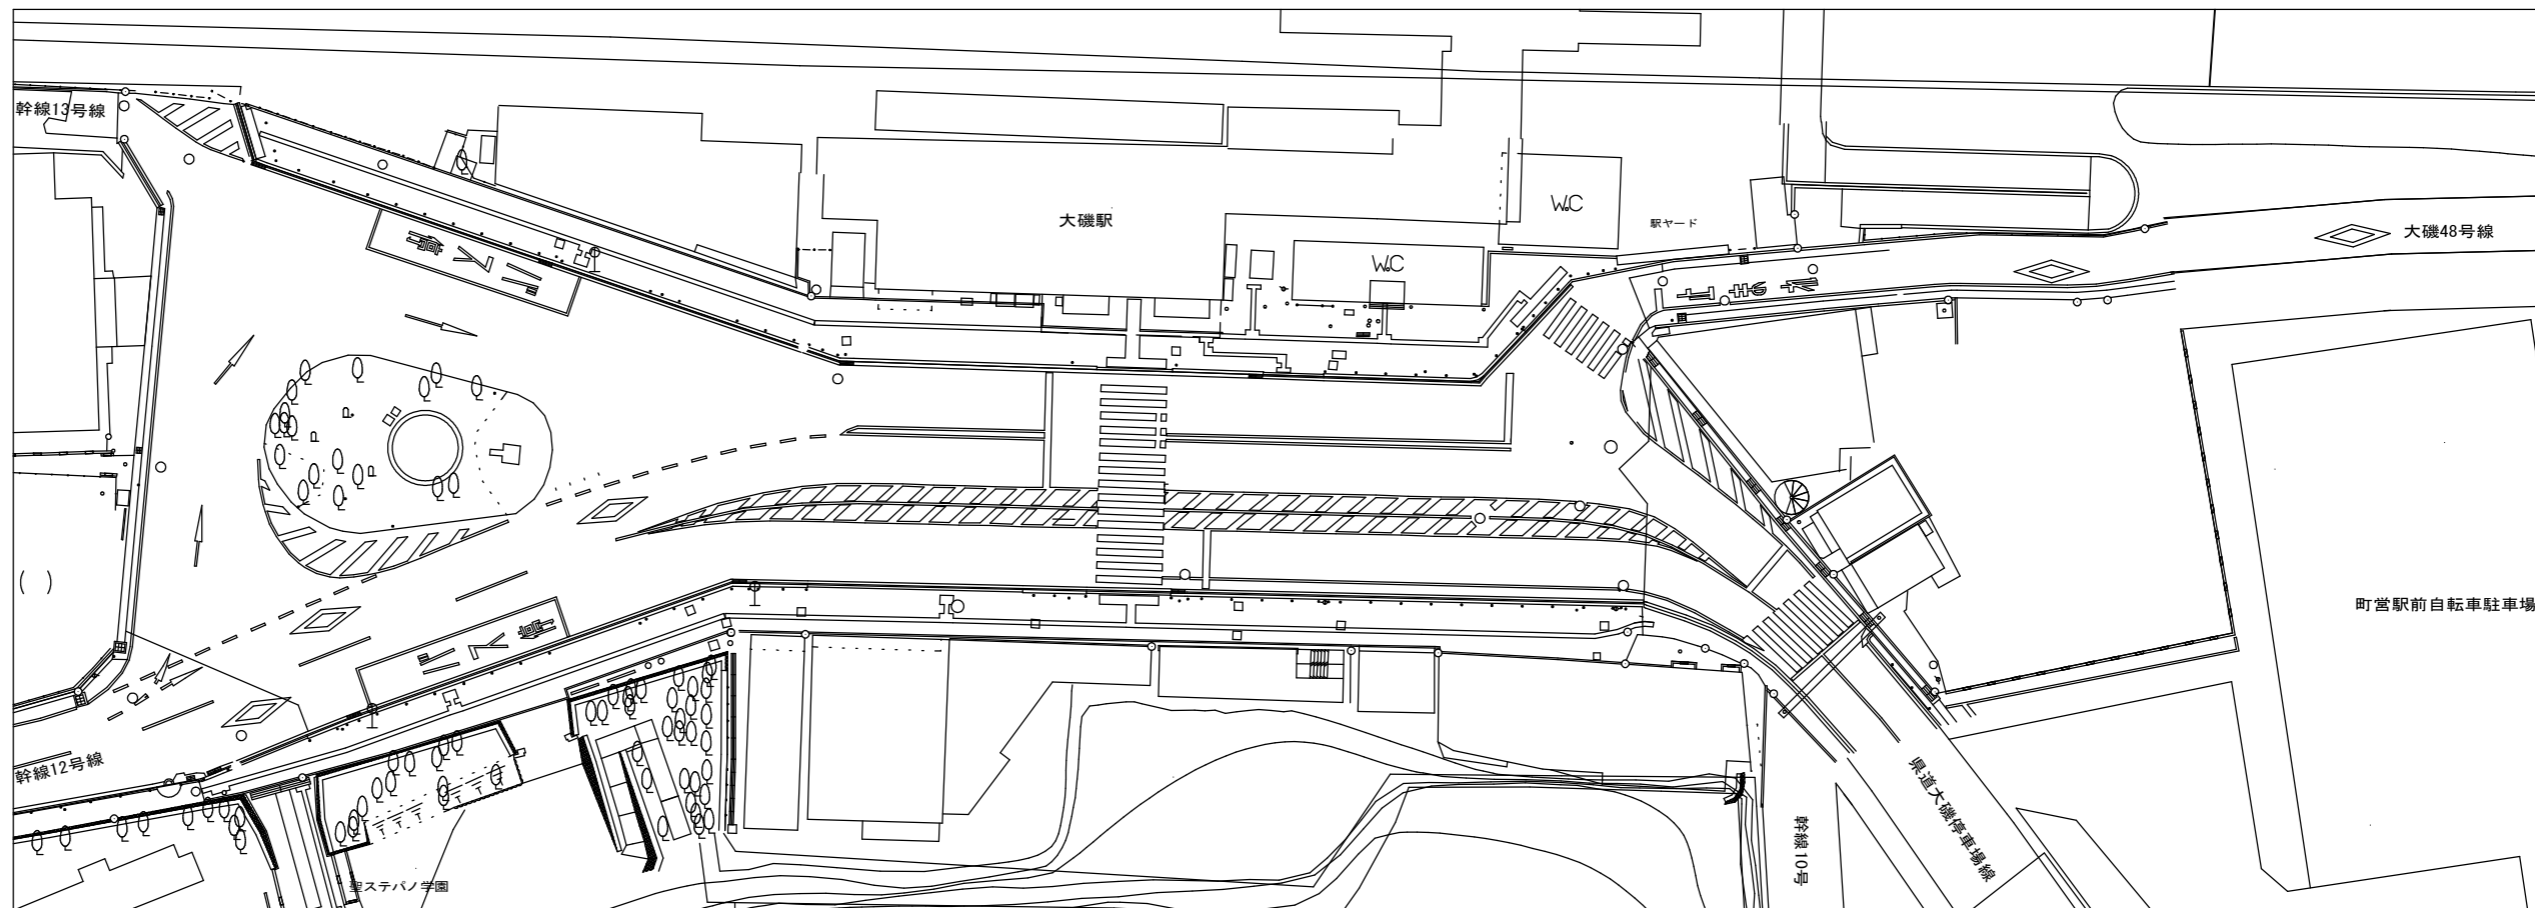

修正計画図

