


大磯駅前広場整備修正計画

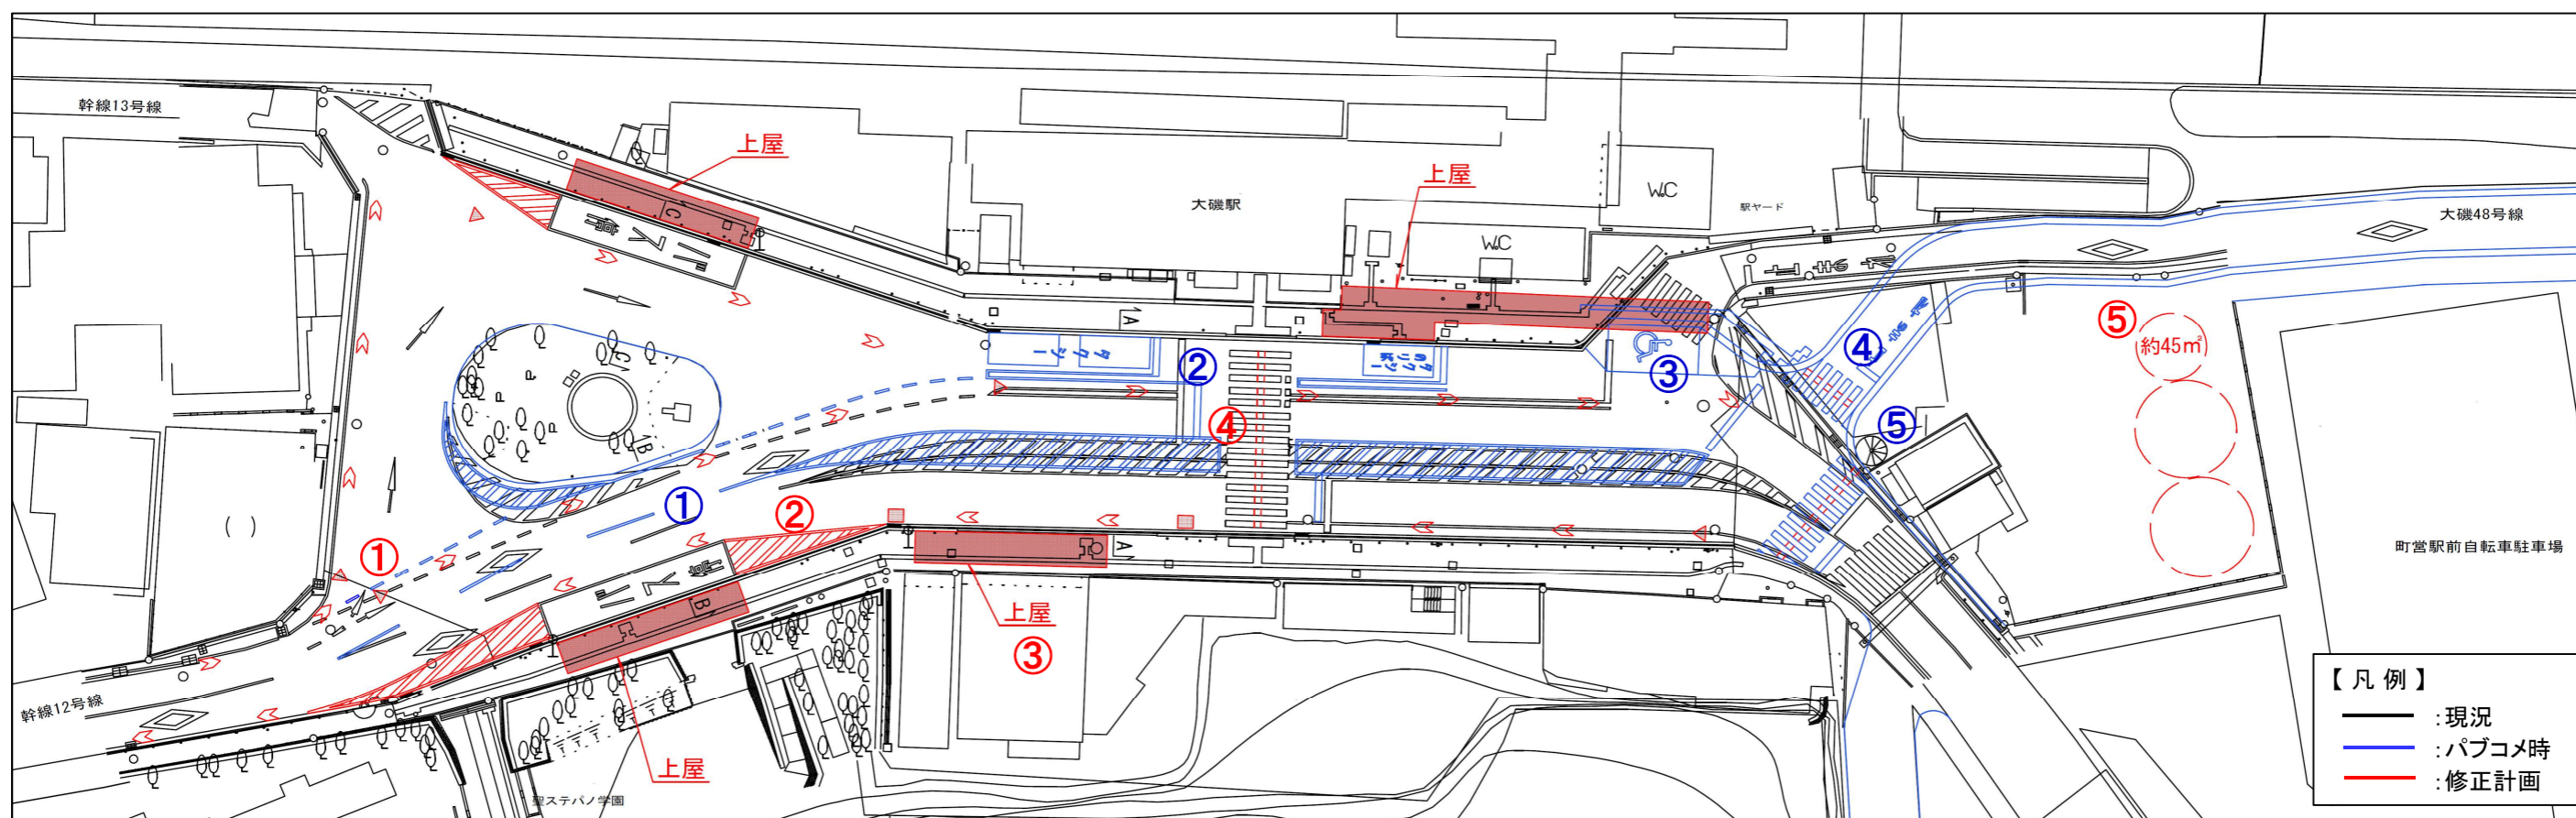

【パブリックコメント(R3.2.1～3.2)時点の修正計画】

- ①バス停横の道路幅員の確保
- ②タクシーの2重停車の解消

- ③障がい者用乗降スペースの確保
- ④鋭角な交差点形状の是正

- ⑤横断歩道移設及び歩行者滞留空間の確保

【修正計画(パブコメ等の意見を反映)】

- ①自転車走行位置を誘導する矢羽根を設置
- ②ゼブラによりバス停車時の自転車走行位置を誘導

- ③バス停等に屋根を設置
- ④横断歩道に目の不自由な方用のエスコートゾーン設置

- ⑤店舗、交番、観光案内所の移転先の具体化