
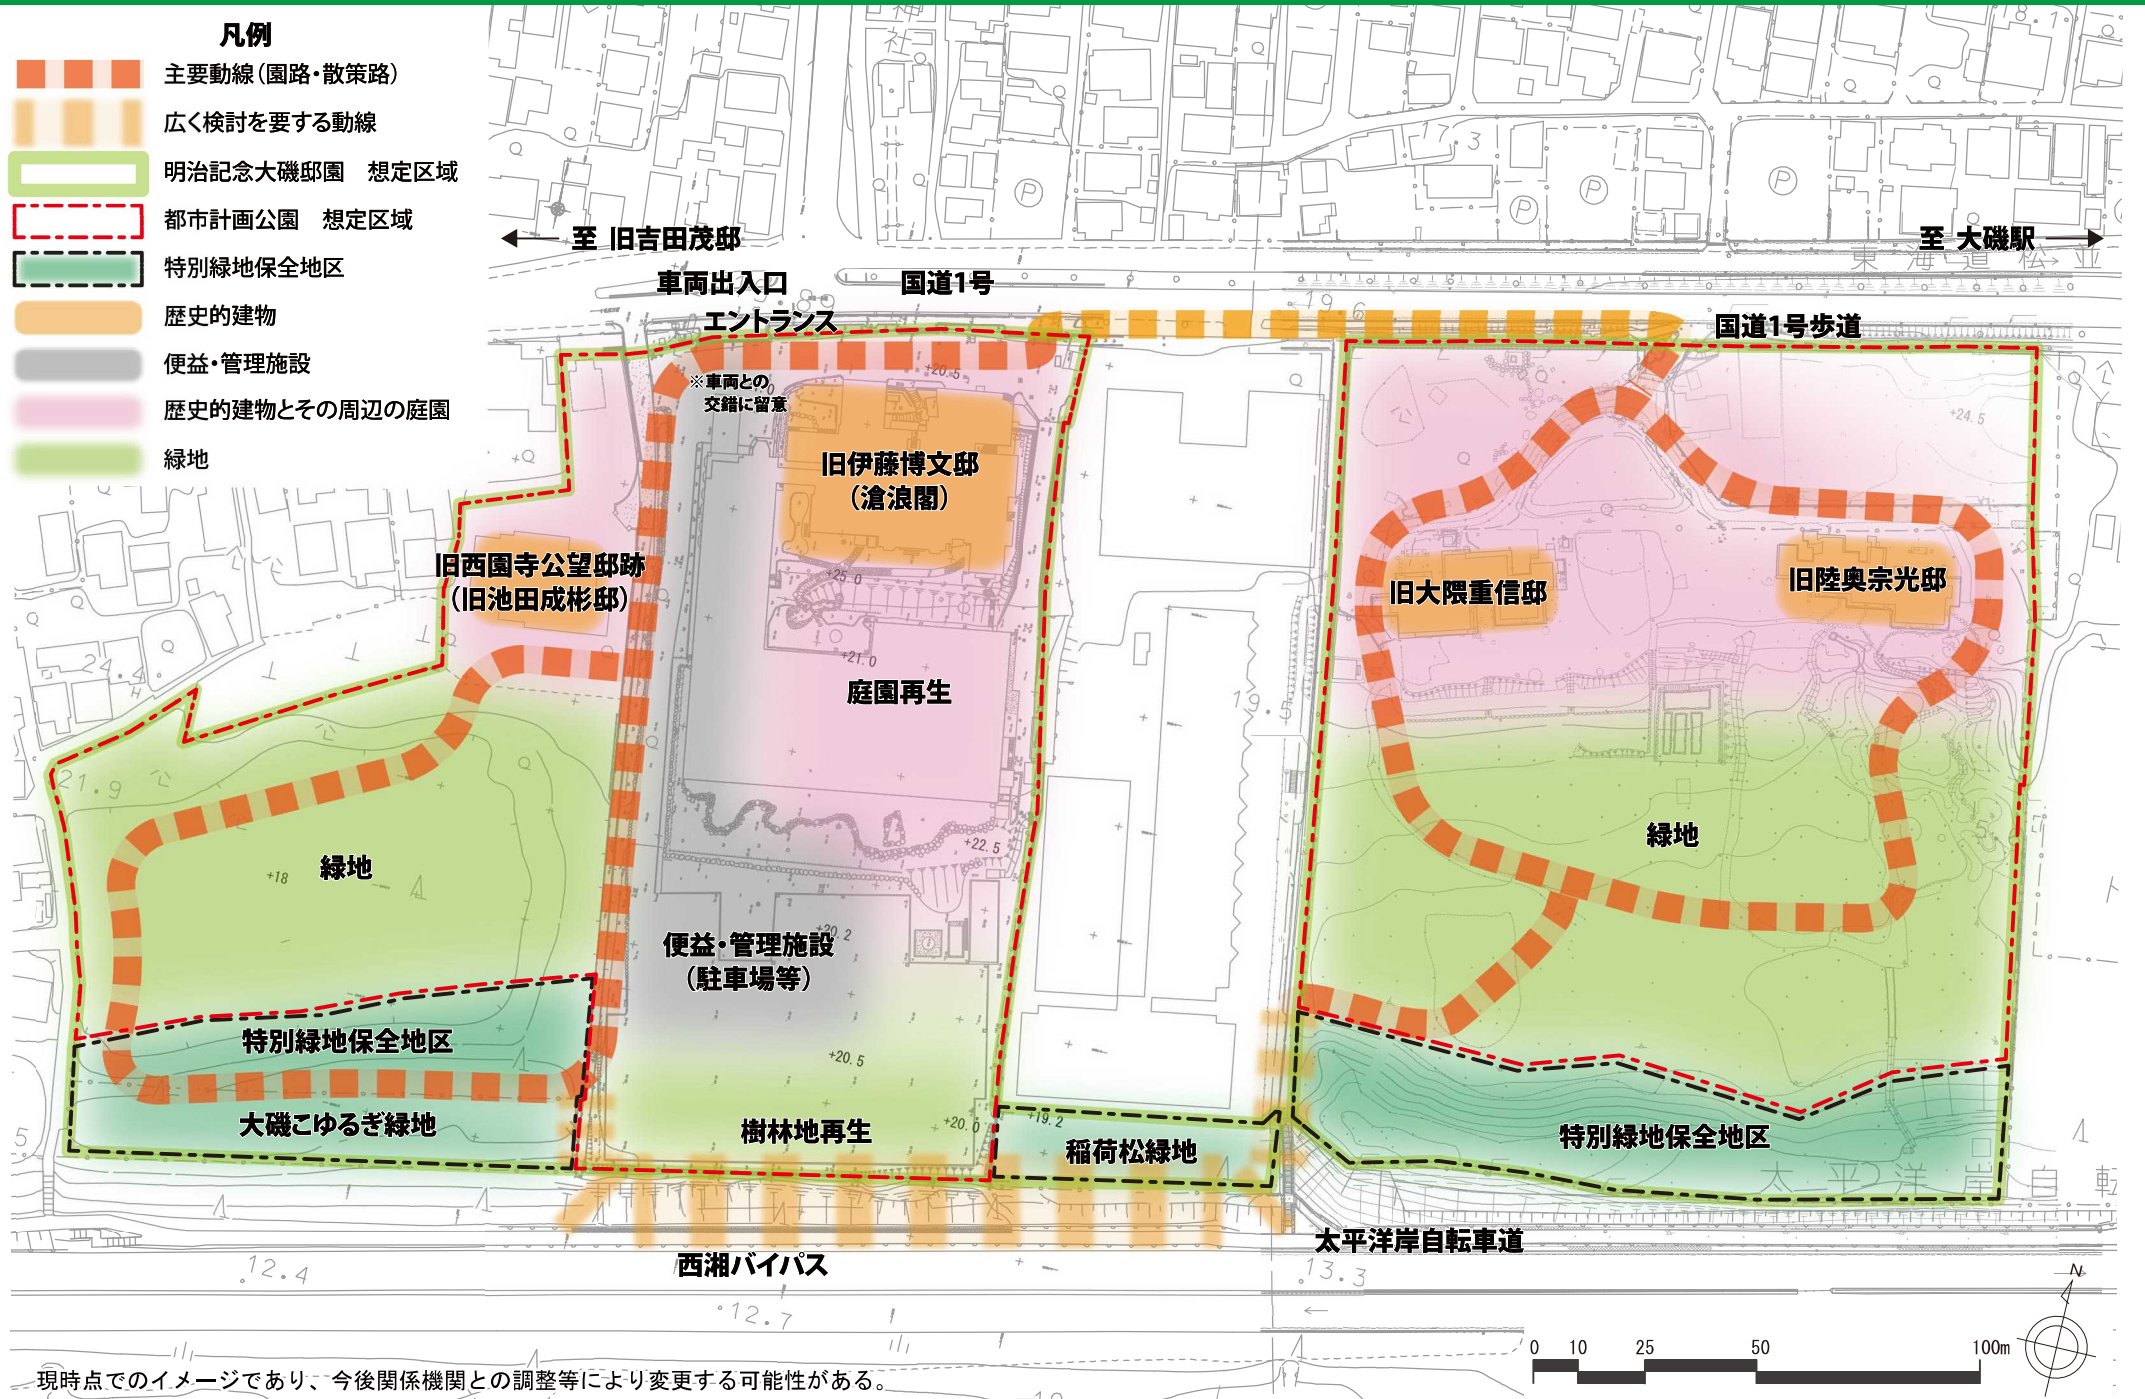


明治記念大磯邸園 施設配置イメージ (案)

凡例

-  主要動線(園路・散策路)
-  広く検討を要する動線
-  明治記念大磯邸園 想定区域
-  都市計画公園 想定区域
-  特別緑地保全地区
-  歴史的建物
-  便益・管理施設
-  歴史的建物とその周辺の庭園
-  緑地



現時点でのイメージであり、今後関係機関との調整等により変更する可能性がある。

