


# 旧吉田茂邸再建基本プラン図

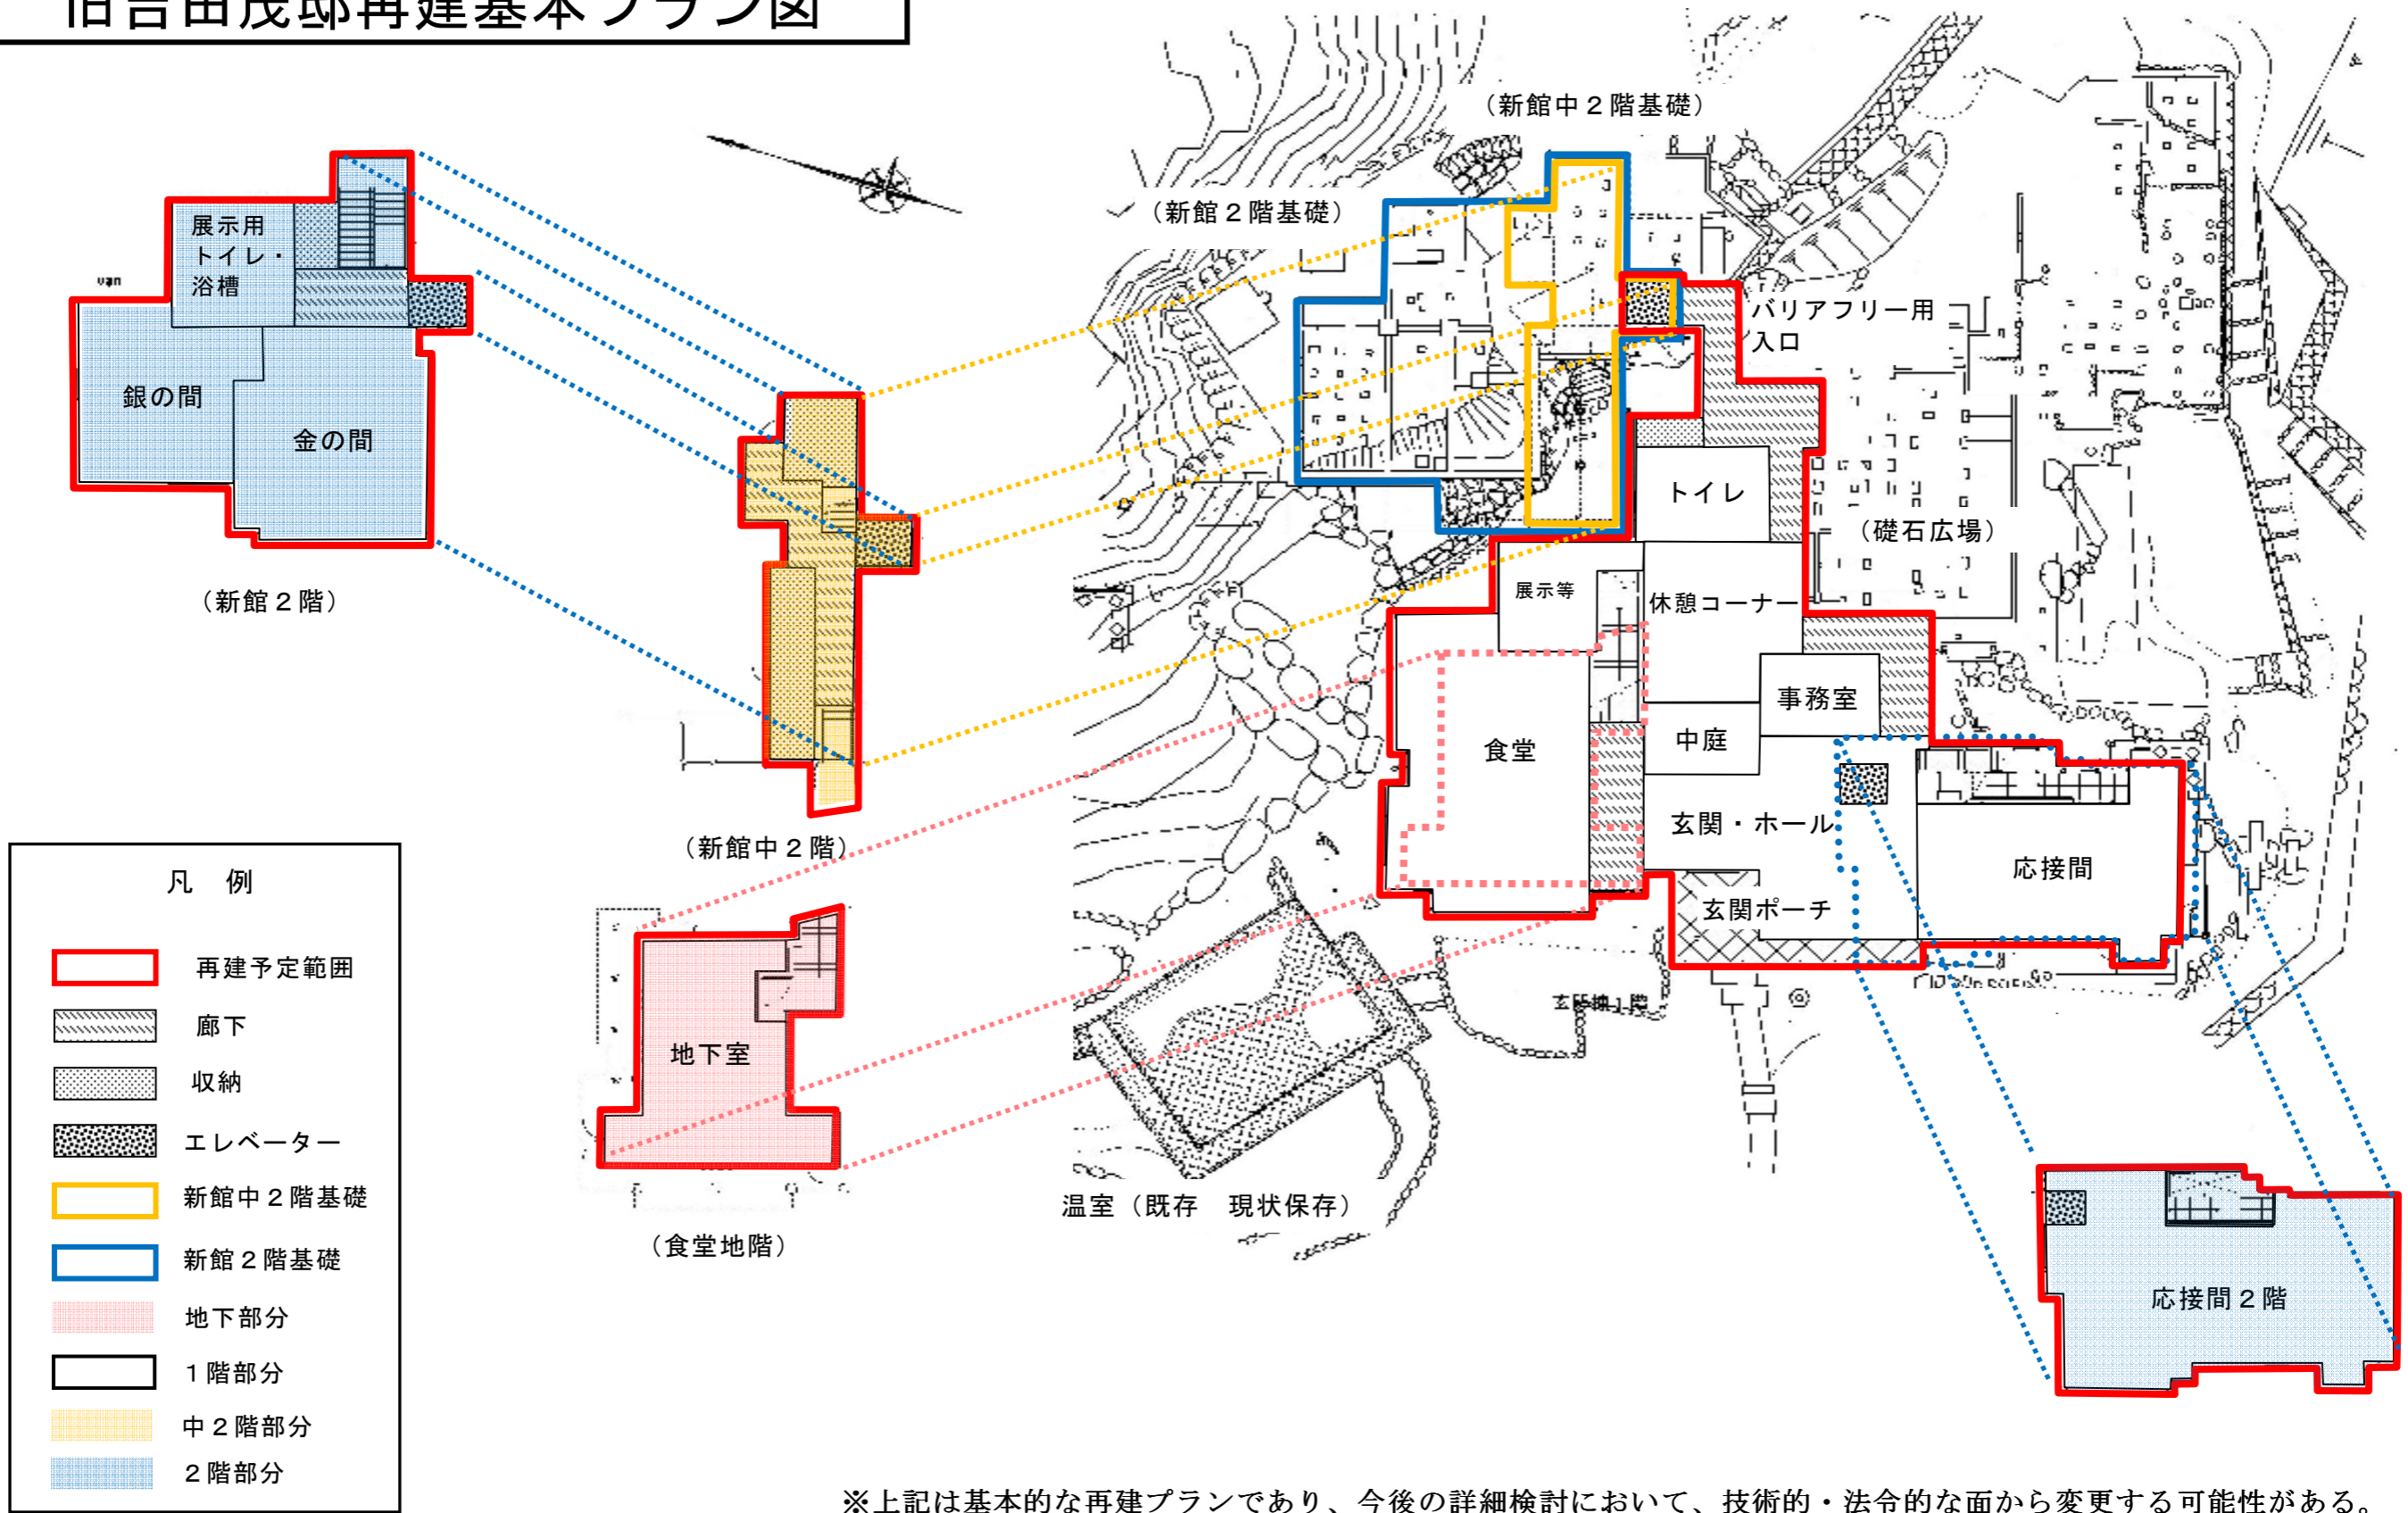

※上記は基本的な再建プランであり、今後の詳細検討において、技術的・法令的な面から変更する可能性がある。