


美化センター施設配置図及び場内道路図

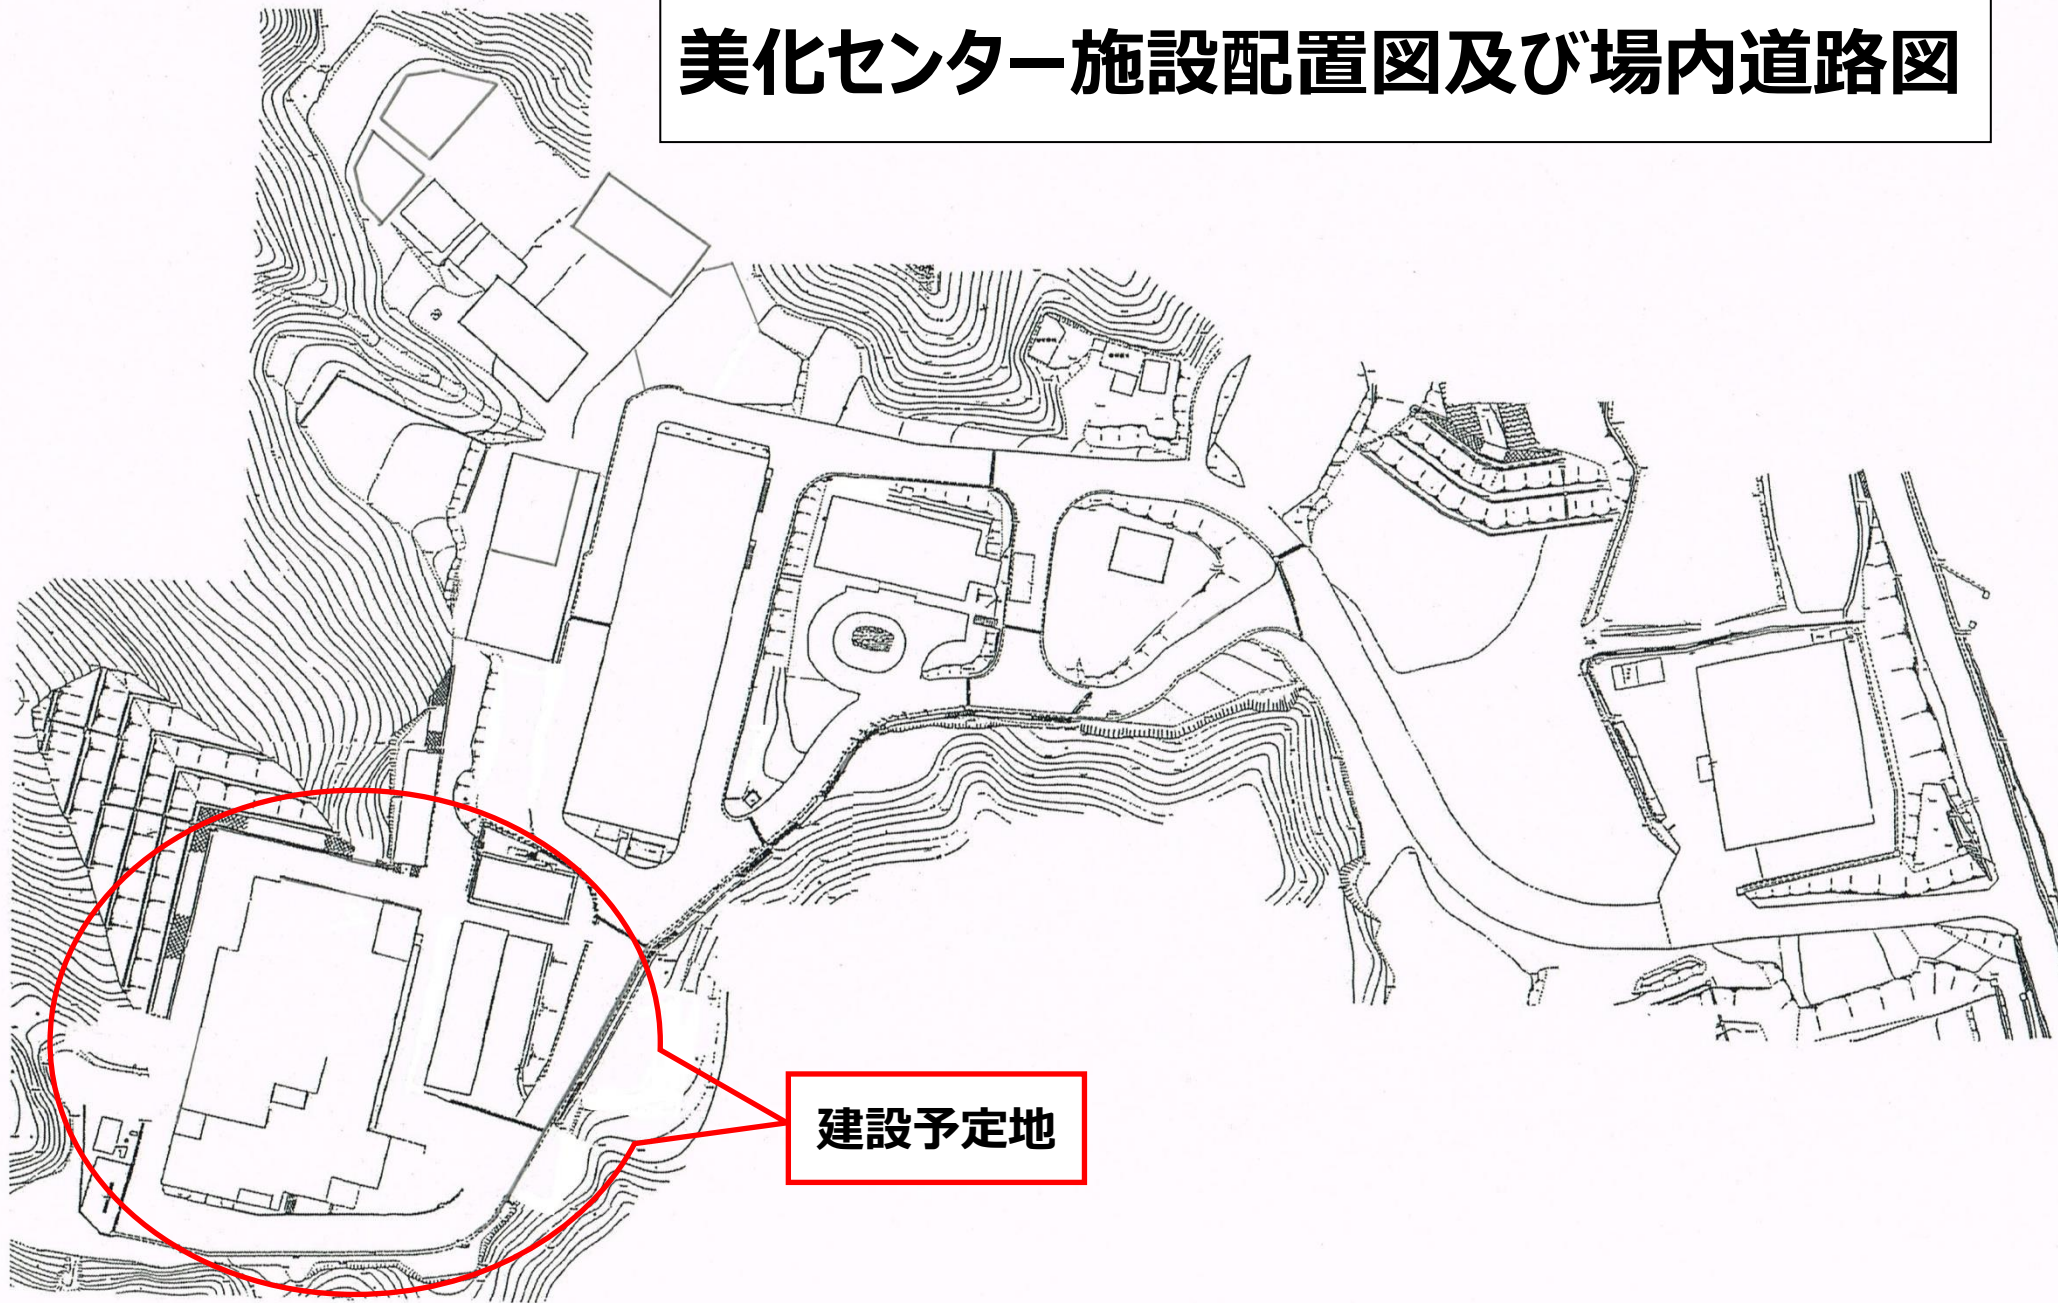

建設予定地