


令和二年一月作成

国際航業株式会社
調製


10-2

大磯町下水道台帳図(汚水)

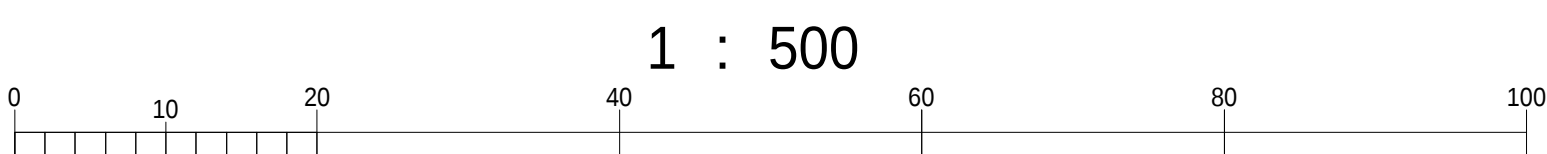

10-2

5-21	5-22	
10-1	10-2	10-3
10-6	10-7	

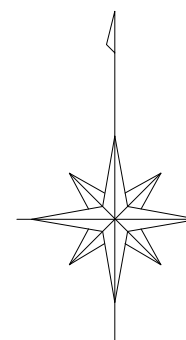

凡 例	
0 号 人 孔	○
1 号 人 孔	●
2 号 人 孔	○
3 号 人 孔	○
4 号 人 孔	○
特 1 号 人 孔	■
特 2 号 人 孔	□
特 殊 人 孔	③
矩 形 人 孔	⑧
楕 円 形 人 孔	⑨
馬 蹄 形 渠 用 人 孔	⑩
特 殊 採 掘 人 孔 (250cm×250cm)	□
小 口 径 人 孔	○
仮 想 人 孔	○
副 管	■
起 点 シ ン ボ ル	●
端 ビ 樹	—○
1号樹(40cm)	—●
0 号 人 孔 樹	—○
1 号 人 孔 樹	—●
化 粧 樹	—○
取 付 管 の み	—
幹 線 管 路	—→
枝 線 管 路	—→
圧 送 幹 線	—→
圧 送 枝 線	—→
円 形 管 渠	○
馬 蹄 形 管 渠	□
材質 HP(ビューム管)	HP
VU(端ビ管)	VU
圧 送 管	FD
推 進 管	SD
セグメント管	SG
馬 蹄 管	HI

