


令和二年一月作成


国際航業株式会社 調製

11-10


大磯町下水道台帳図(汚水)

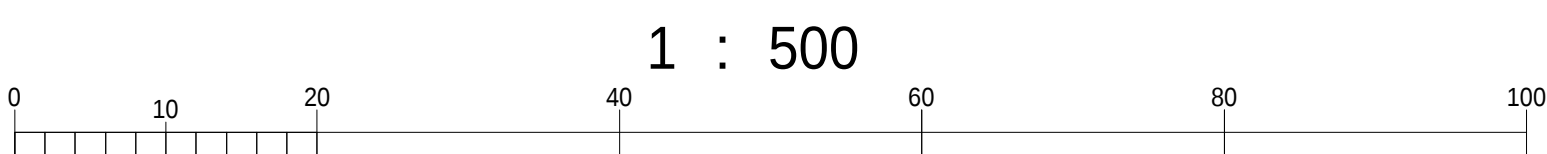

11-4	11-5	12-1
11-9	11-10	12-6
11-14	11-15	12-11

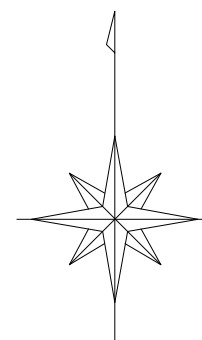

凡 例	
0 号 人 孔	○
1 号 人 孔	●
2 号 人 孔	○
3 号 人 孔	○
4 号 人 孔	○
特 1 号 人 孔	■
特 2 号 人 孔	□
特 殊 人 孔	③
矩 形 人 孔	③
横 円 形 人 孔	○
馬 蹄 形 渠 用 人 孔	●
特 殊 採 掘 人 孔 (250cm×250cm)	□
小 口 径 人 孔	○
仮 想 人 孔	○
副 管	●
起 点 シンボル	●
管 線	
端 ビ 樹	○
1号樹(40cm)	●
0 号 人 孔 樹	○
1 号 人 孔 樹	○
化 粧 樹	○
取 付 管 の み	○
管 線 管 路	
幹 線 管 路	→
枝 線 管 路	→
圧 送 幹 線	→
圧 送 枝 線	→
内 形 管 渠	
馬 蹄 形 管 渠	○
材 質	
HP (ビュム管)	HP
VU (塩ビ管)	VU
圧 送 管	FD
推 進 管	SP
セグメント管	SS
馬 蹄 管	HH

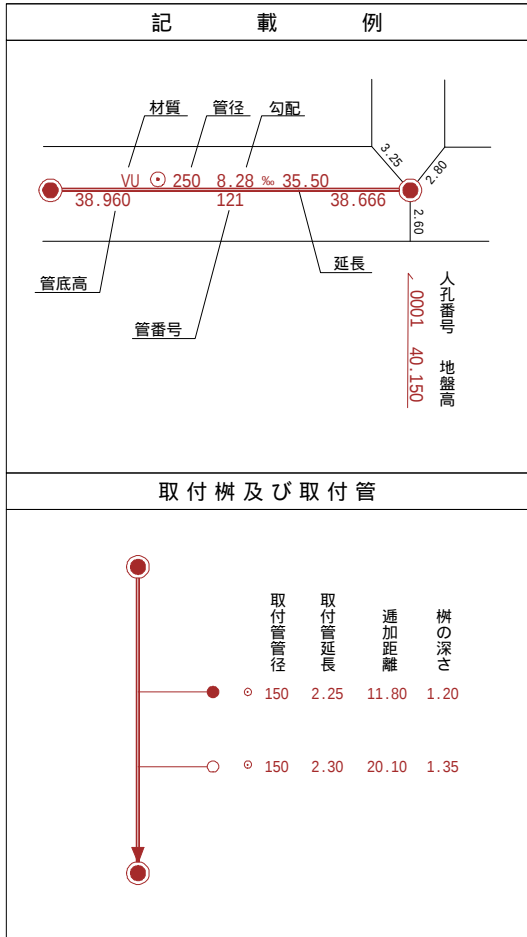

大磯町

11-10