


令和二年一月作成

国際航業株式会社 調製


11-14

大磯町下水道台帳図(汚水)

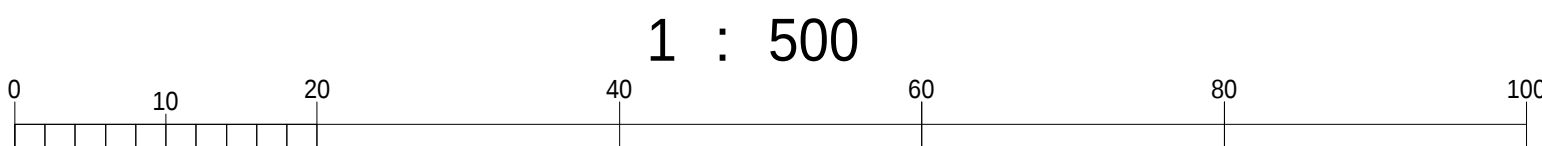


1 : 500

11-8	11-9	11-10
11-13	11-14	11-15
11-18	11-19	11-20

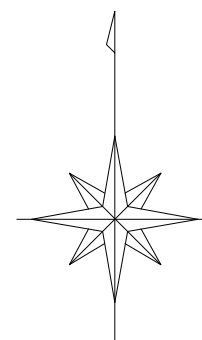

凡 例	
0 号 人 孔	○
1 号 人 孔	●
2 号 人 孔	○
3 号 人 孔	○
4 号 人 孔	○
特 1 号 人 孔	■
特 2 号 人 孔	□
特 殊 人 孔	③
矩 形 人 孔	⌈
楕 円 形 人 孔	⊖
馬 蹄 形 渠 用 人 孔	⊖
特殊环境人孔 (250cm×250cm)	□
小 口 径 人 孔	⊙
仮 想 人 孔	○
副 管	⊖
起 点 シンボル	●
端 柱 樹	—○
1号樹(40cm)	—●
0 号 人 孔 樹	—○
1 号 人 孔 樹	—○
化 粧 樹	—○
取 付 管 の み	—
幹 線 管 路	→
枝 線 管 路	→
圧 送 幹 線	→
圧 送 枝 線	→
円 形 管 渠	○
馬 蹄 形 管 渠	⊖
材質 HP(ヒューム管)	HP
VU(塩ビ管)	VU
圧 送 管	FD
推 進 管	SP
セグメント管	SS
馬 蹄 管	HH

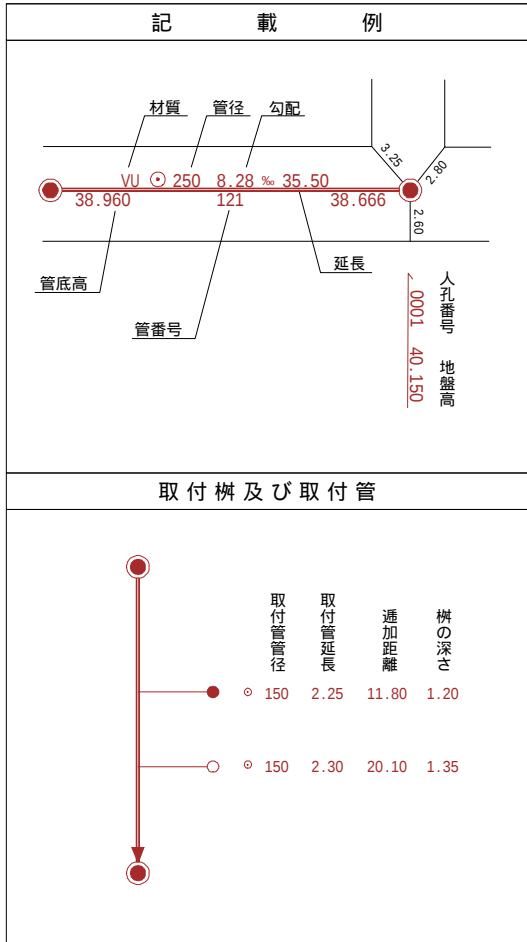

大磯町

11-14