



大磯町下水道台帳図(汚水)

令和二年一月作成

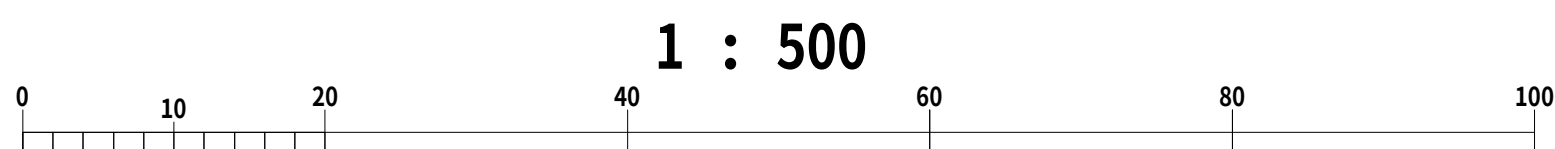

11-13	11-14	11-15
11-18	11-19	11-20
	11-24	11-25

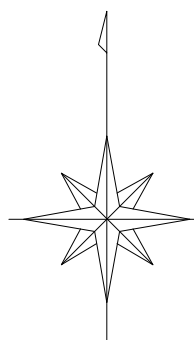

凡例



0号人孔	○
1号人孔	●
2号人孔	○
3号人孔	○
4号人孔	○
特1号人孔	■
特2号人孔	□
特殊人孔	③
矩形人孔	⑤
横円形人孔	○
馬蹄形渠用人孔	●
特殊埋込人孔 (250cm×250cm)	□
小口径人孔	○
仮想人孔	○
副管	●
起点シンボル	●

塩ビ管	—
1号樹(40cm)	—
0号人孔樹	—
1号人孔樹	—
化粧樹	—
取付管のみ	—

幹線管路	→
枝線管路	→
圧送幹線	→
圧送枝線	→

円形管渠	○
馬蹄形管渠	○

材質 HP (セウ管)	HP
VU (塩ビ管)	VU
圧送管	FD
推進管	SP
セグメント管	SG
馬蹄管	HM

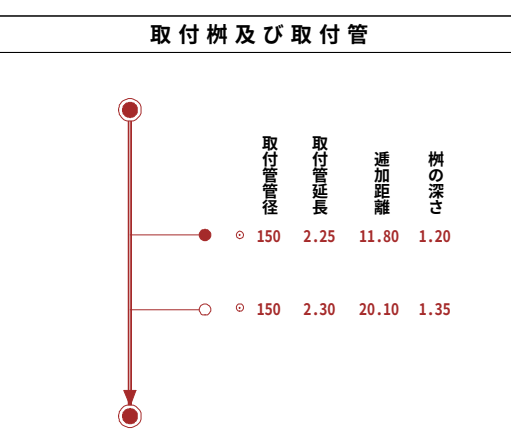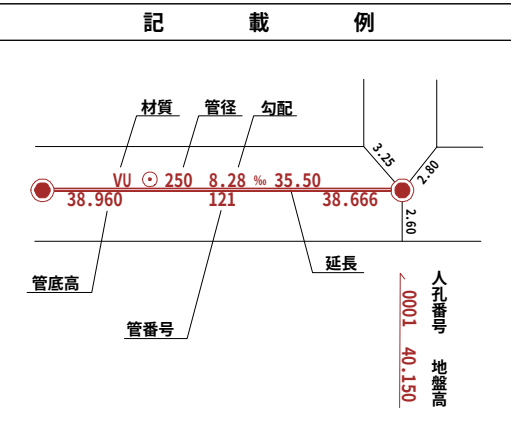

大磯町