



大磯町下水道台帳図(汚水)

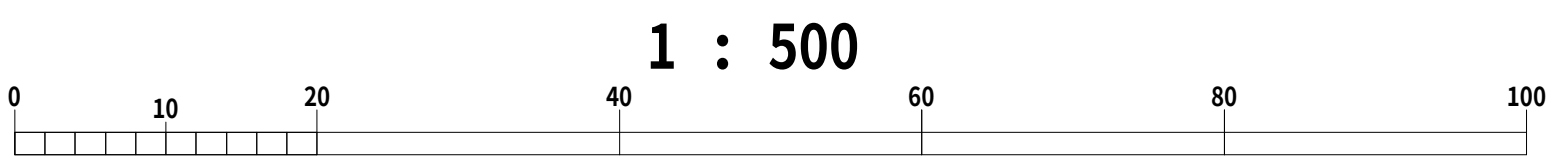

		7-23
	11-2	11-3
		11-8

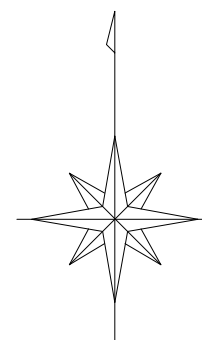

凡 例	
0 号 人 孔	○
1 号 人 孔	●
2 号 人 孔	○
3 号 人 孔	○
4 号 人 孔	○
特 1 号 人 孔	⬢
特 2 号 人 孔	⬢
特 殊 人 孔	⊗
矩 形 人 孔	⬜
横 円 形 人 孔	⊖
馬 蹄 形 渠 用 人 孔	⊗
特 殊 採 掘 人 孔 (250cm×250cm)	□
小 口 径 人 孔	⊙
仮 想 人 孔	○
副 管	⬢
起 点 シ ン ボ ル	・

塩 ビ 樹	—○
1号樹 (40cm)	—●
0 号 人 孔 樹	—○
1 号 人 孔 樹	—○
化 粧 樹	—○
取 付 管 の み	—

幹 線 管 路	→
枝 線 管 路	→
圧 送 幹 線	→
圧 送 枝 線	→

円 形 管 渠	○
馬 蹄 形 管 渠	⊖

材質 HP (ヒューム管)	HP
VU (塩ビ管)	VU
圧 送 管	PCD
推 進 管	SP
セグメント管	SG
馬 蹄 管	HM

