


令和二年一月作成

国際航業株式会社
調製


11-25

大磯町下水道台帳図(汚水)

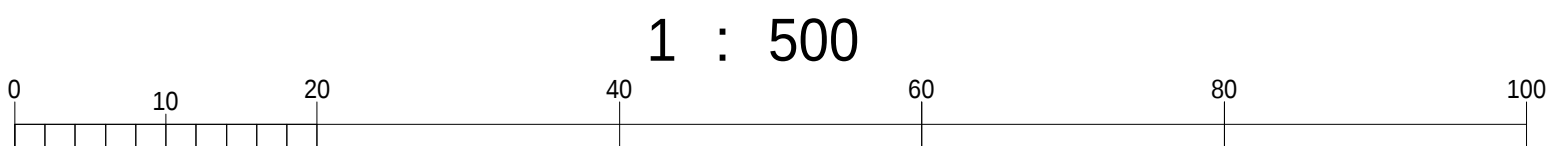


1 : 500

11-19	11-20	12-16
11-24	11-25	

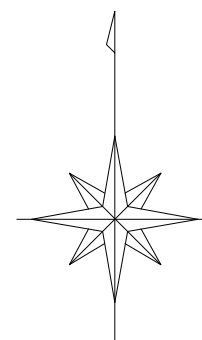

凡 例	
0 号 人 孔	○
1 号 人 孔	●
2 号 人 孔	○
3 号 人 孔	○
4 号 人 孔	○
特 1 号 人 孔	●
特 2 号 人 孔	□
特 殊 人 孔	③
矩 形 人 孔	⑧
横 円 形 人 孔	○
馬 蹄 形 渠 用 人 孔	●
特殊跨越人孔 (250cm×250cm)	□
小 口 径 人 孔	○
仮 想 人 孔	○
副 管	●
起 点 シ ン ボ ル	●
堀 比 樹	—○
1号樹(40cm)	—●
0 号 人 孔 樹	—○
1 号 人 孔 樹	—○
化粧 樹	—○
取 付 管 の み	—
幹 線 管 路	→
枝 線 管 路	→
圧 送 幹 線	→
圧 送 枝 線	→
円 形 管 渠	○
馬 蹄 形 管 渠	□
材質 HP(ヒューム管)	HP
VU(堀比管)	VU
圧 送 管	FD
推 進 管	SP
セグメント管	SG
馬 蹄 管	HM

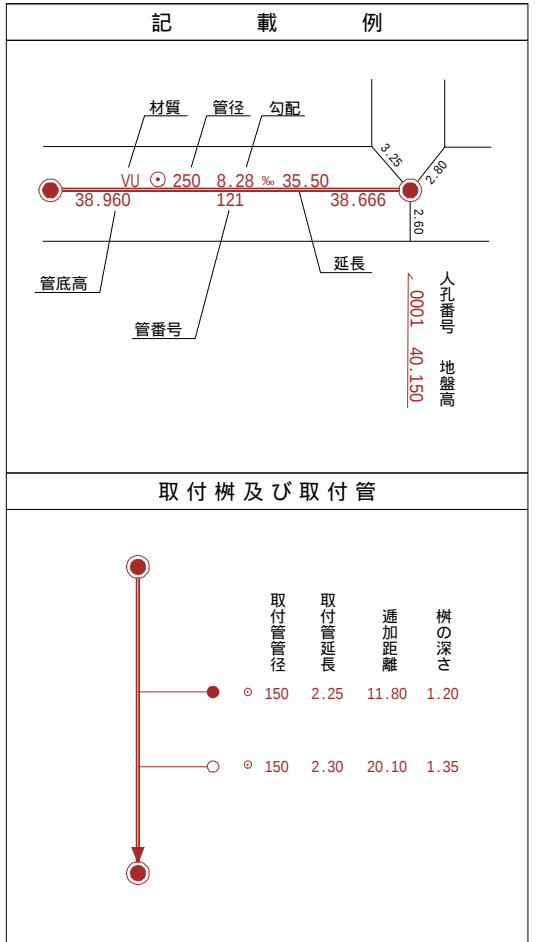

大磯町

11-25