


令和二年一月作成

国際航業株式会社 調製


12-10

大磯町下水道台帳図(汚水)


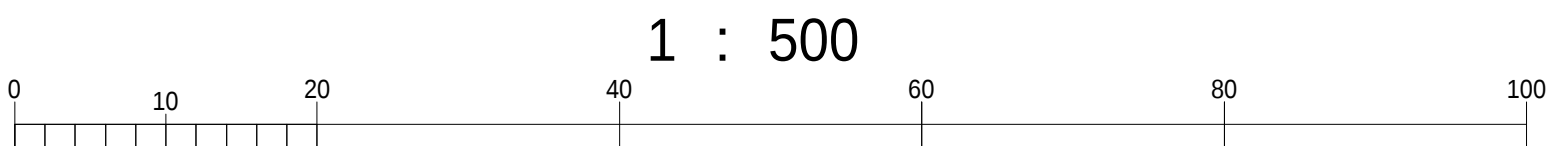


12-10

	12-5	13-1
12-9	12-10	13-6
12-14	12-15	13-11

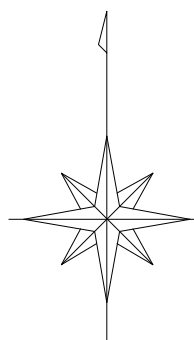

凡 例	
0号人孔	○
1号人孔	●
2号人孔	○
3号人孔	○
4号人孔	○
特1号人孔	●
特2号人孔	□
特殊人孔	③
矩形人孔	③
横円形人孔	③
馬蹄形渠用人孔	●
特殊跨越人孔 (250cm×250cm)	□
小口径人孔	○
仮想人孔	○
副 管	●
起点シンボル	●
塩ビ管	—○
1号管(40cm)	—●
0号人孔管	—○
1号人孔管	—○
化粧管	—○
取付管のみ	—
幹線管路	→
枝線管路	→
圧送幹線	→
圧送枝線	→
円形管渠	○
馬蹄形管渠	○
材質 HP(ビーム管)	HP
VU(塩ビ管)	VU
圧送管	FD
推進管	SD
セグメント管	SG
馬蹄管	HM

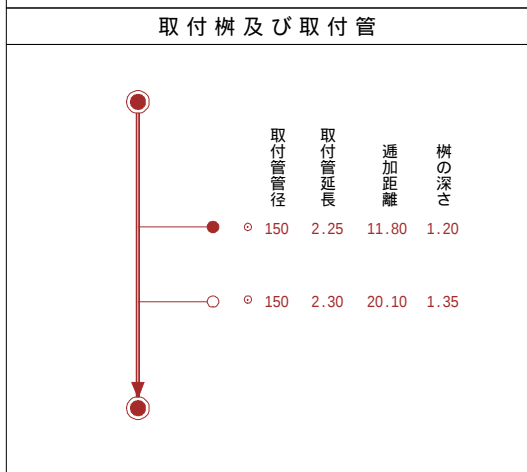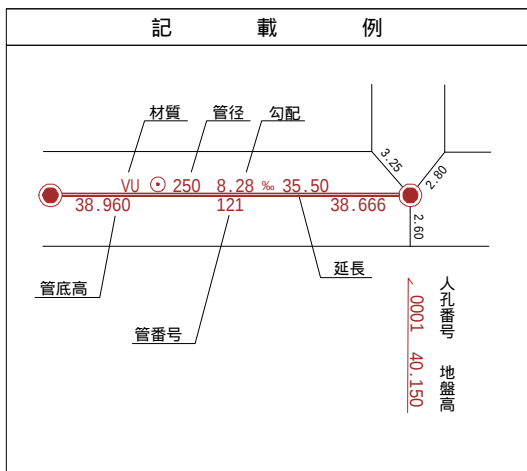

大磯町