


令和二年一月作成


国際航業株式会社 調製

12-15


大磯町下水道台帳図(汚水)

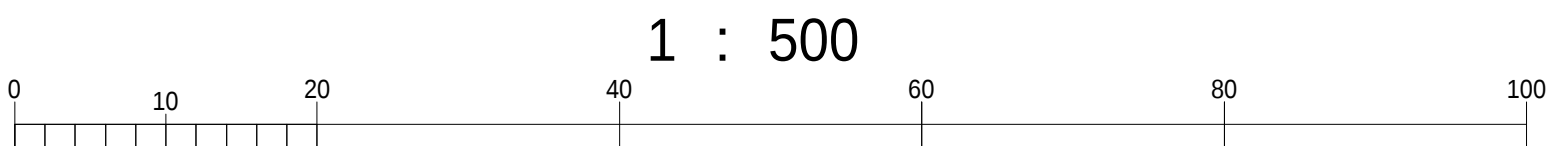

12-9	12-10	13-6
12-14	12-15	13-11
12-19	12-20	

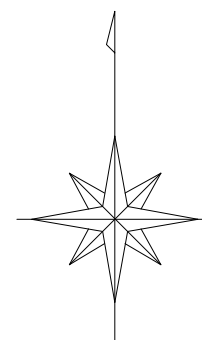

凡 例	
0号人孔	○
1号人孔	●
2号人孔	○
3号人孔	○
4号人孔	○
特1号人孔	■
特2号人孔	□
特殊人孔	③
矩形人孔	⌈
横円形人孔	⊖
馬蹄形渠用人孔	⊖
特殊跨越人孔 (250cm×250cm)	□
小口径人孔	⊙
仮想人孔	○
副 管	●
起点シンボル	●
塩ビ管	—○
1号樹(40cm)	—●
0号人孔樹	—○
1号人孔樹	—○
化粧樹	—○
取付管のみ	—
幹線管路	→
枝線管路	→
圧送幹線	→
圧送枝線	→
円形管渠	○
馬蹄形管渠	⊖
材質 HP(ヒューム管)	HP
VU(塩ビ管)	VU
圧送管	FD
推進管	SP
セグメント管	SS
馬蹄管	HM

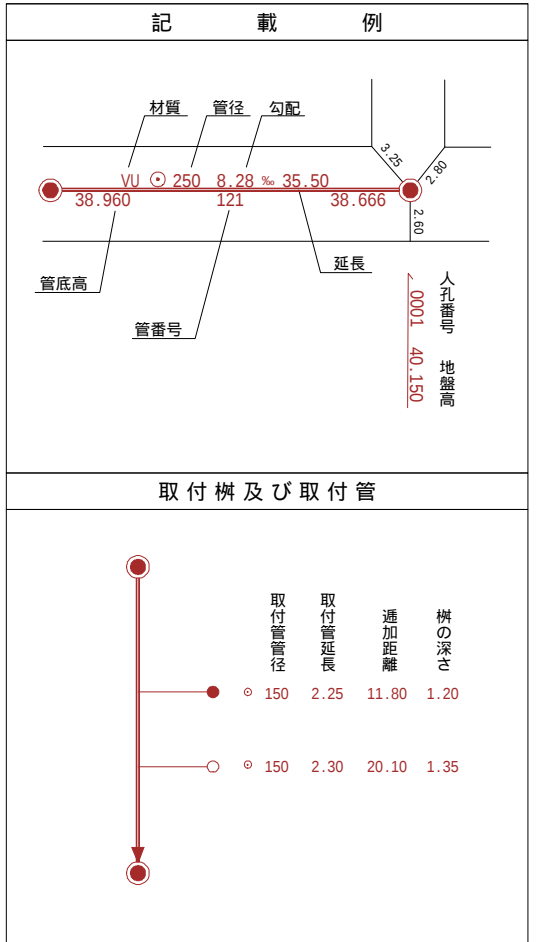

大磯町

12-15