


大磯町下水道台帳図(汚水)


令和七年一月 作成




国際航業株式会社 調製

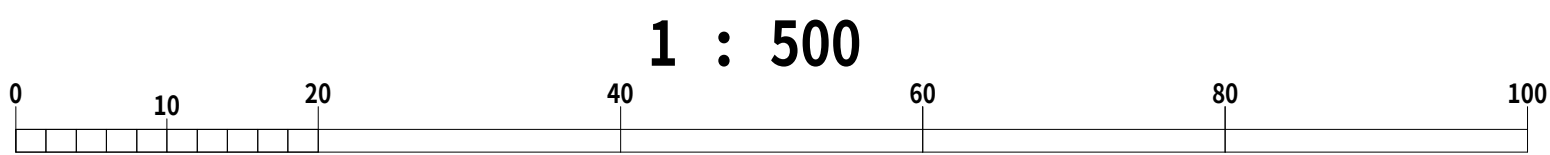

12-11	12-12	12-13
12-16	12-17	12-18

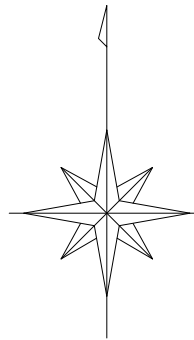

凡 例	
0 号 人 孔	○
1 号 人 孔	●
2 号 人 孔	○
3 号 人 孔	○
4 号 人 孔	○
特 1 号 人 孔	●
特 2 号 人 孔	○
特 殊 人 孔	⊗
矩 形 人 孔	⊠
楕 円 形 人 孔	⊕
馬 蹄 形 渠 用 人 孔 (250cm×250cm)	⊞
小 口 径 人 孔	○
仮 想 人 孔	○
副 管	●
起 点 シ ン ボ ル	●
管 径 例	
1号樹 (40cm)	●
0 号 人 孔 樹	○
1 号 人 孔 樹	○
化 粧 樹	○
取 付 管 の み	—
管 線 例	
幹 線 管 路	→
枝 線 管 路	→
圧 送 幹 線	→
圧 送 枝 線	→
管 渠 例	
円 形 管 渠	○
馬 蹄 形 管 渠	⊞
材 質 例	
材質 HP (ヒューム管)	HP
VU (塩ビ管)	VU
圧 送 管	PCD
推 進 管	SP
セグメント管	SG
馬 蹄 管	HH

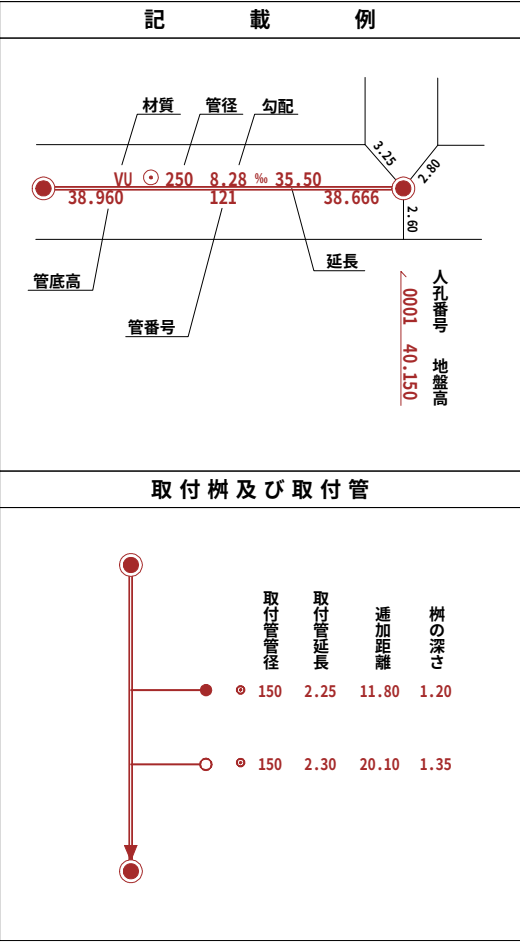

大磯町